Firmato digitalmente da:
BRACCIA GERARDO CARMINE
Firmato il 24/03/2022 17:31
Serial: Certificato: 13878141
Valido dal 17/07/2019 al 17/07/2022
InfoCert Firma Qualificata 2

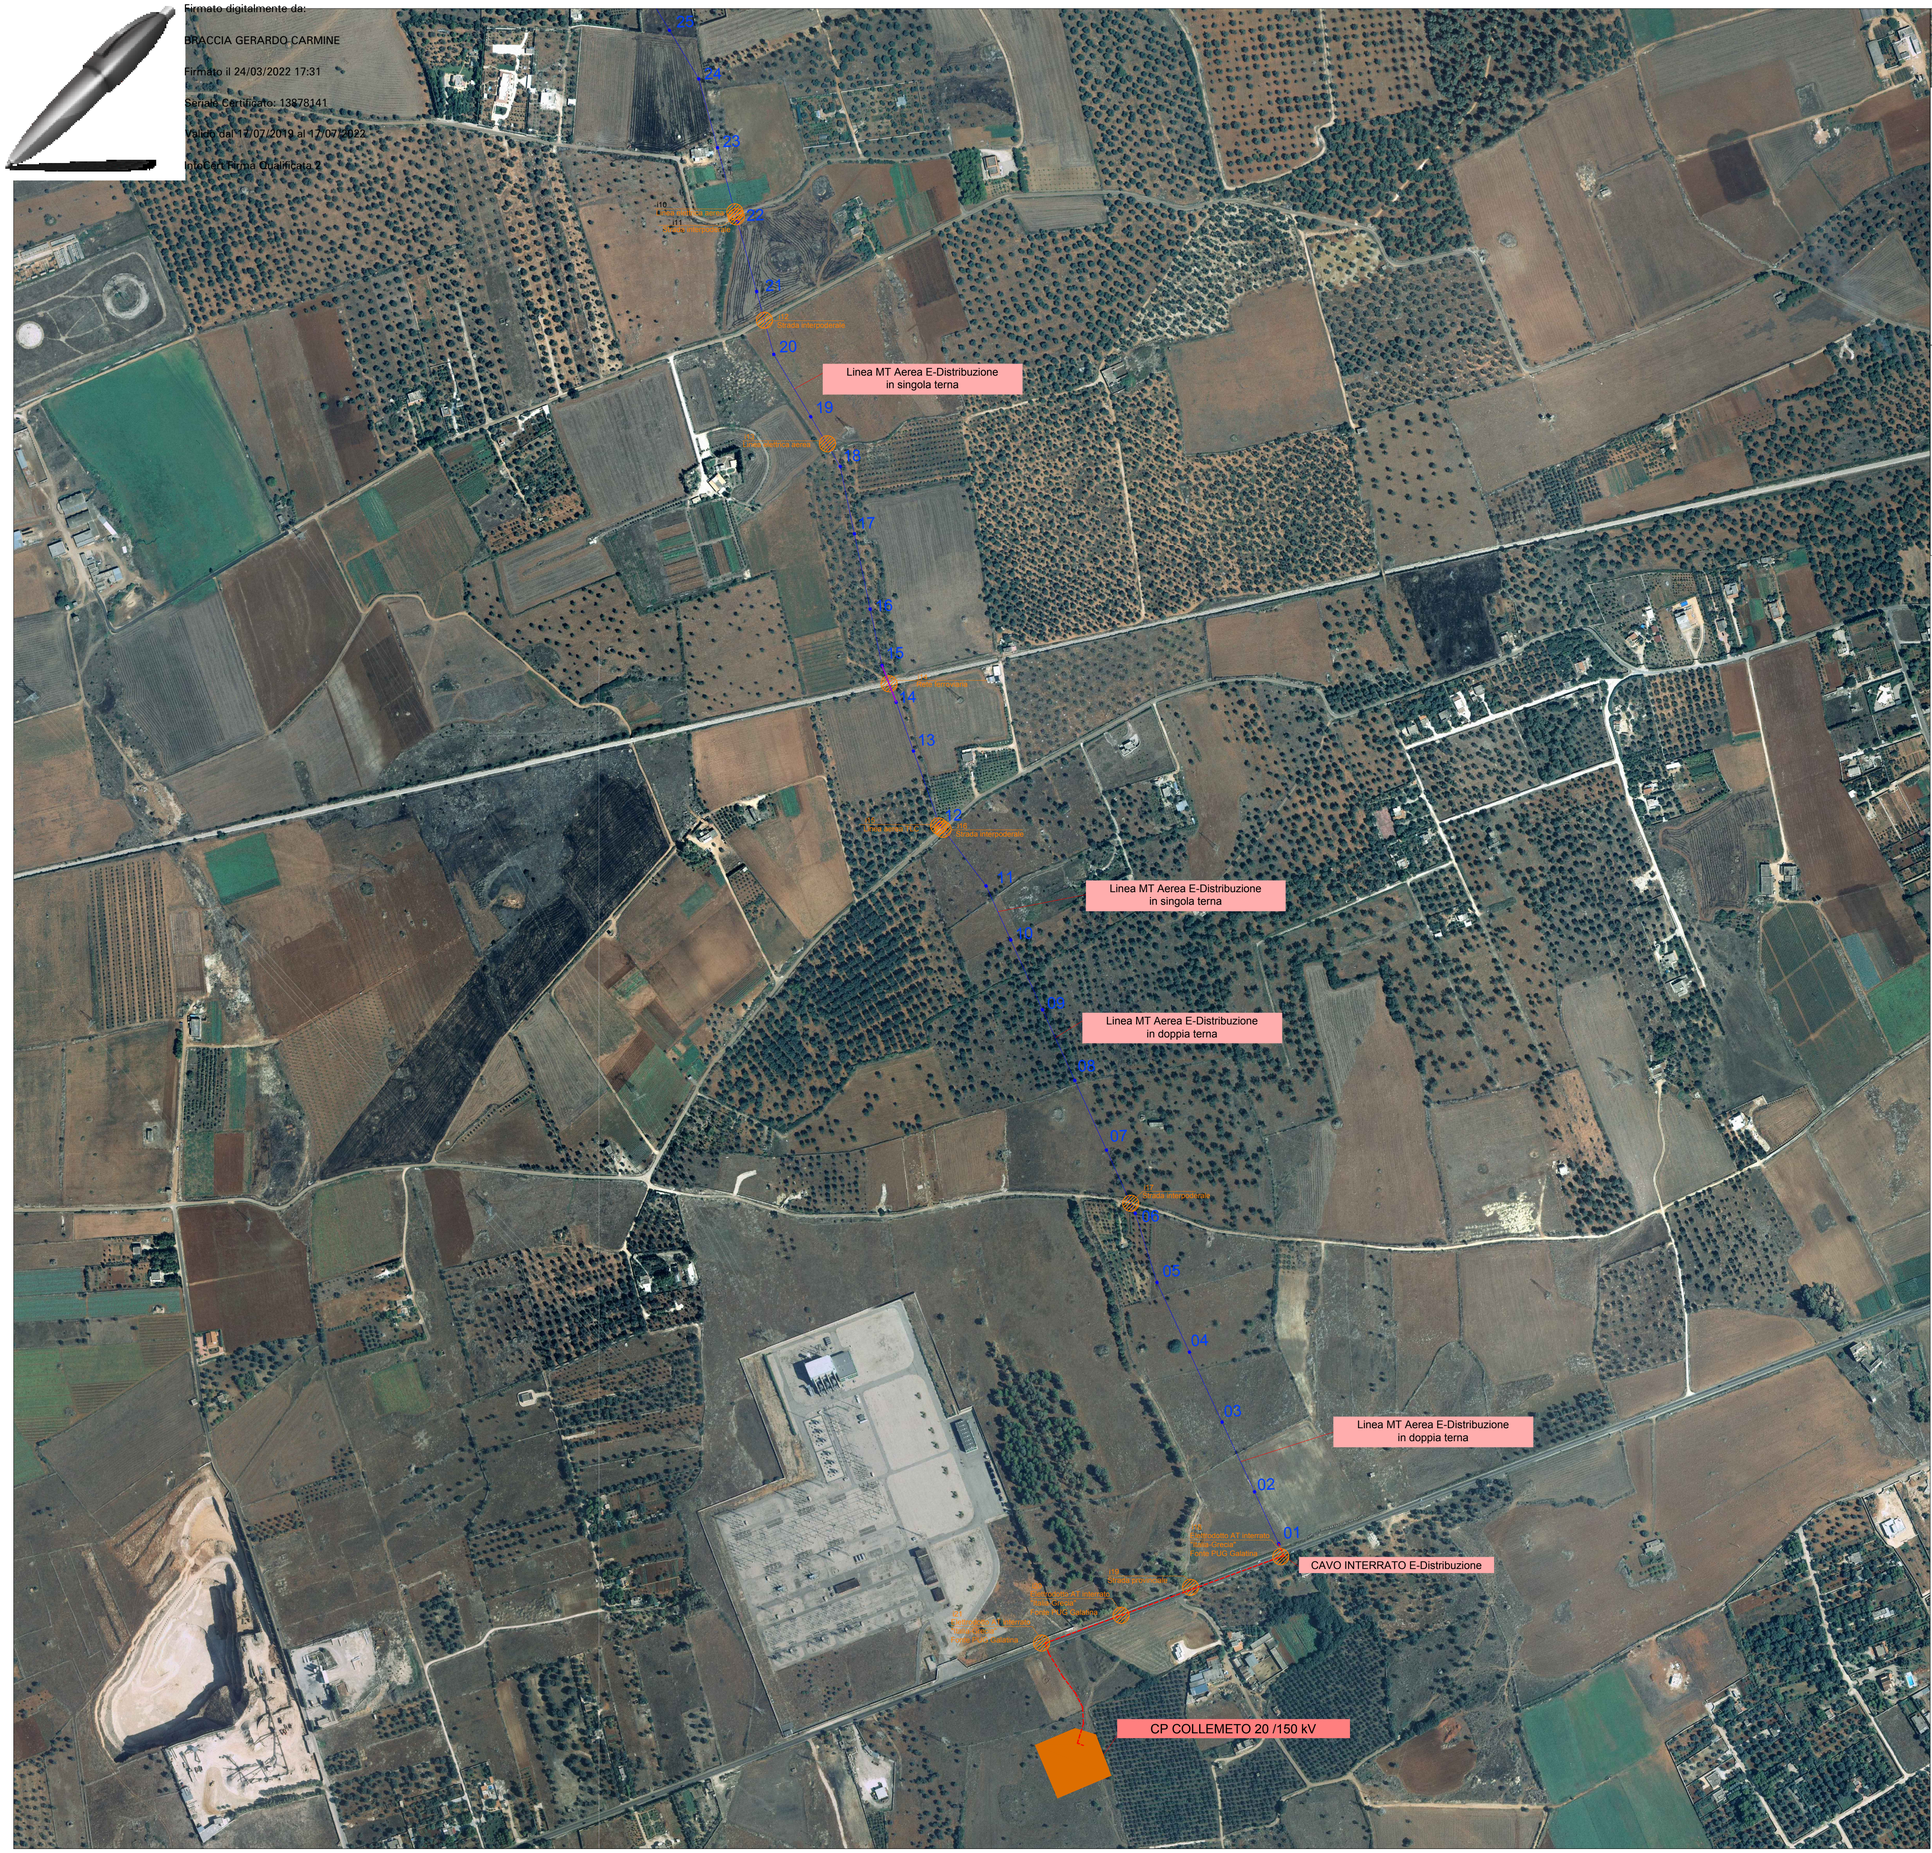

Kay Plan scala 1:50000

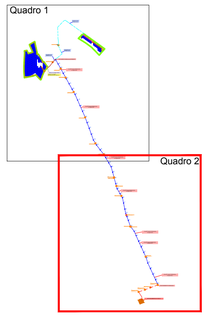

Legenda opere di progetto:

- Recinzione
- Cancello d'ingresso area impianto
- Viabilità interna
- Moduli pannelli fotovoltaici
- Linea in cavo interrato MT - impianto di utenza cavidotto MT interno
- Linea in cavo interrato MT - impianto di utenza cavidotto MT esterno
- Linea in cavo aereo MT - impianto di rete
- Indicazione interferenze
- Sostegno linea in cavo aereo MT - impianto di rete
- Linea in cavo interrato MT - impianto di rete
- Linea in cavo MT in sottopasso ferroviario - impianto di rete
- Cabina inverter
- Cabina di consegna Enel
- Cabina di consegna utente
- Cabina di raccolta

REGIONE PUGLIA
PROVINCIA DI LECCE

Comune:
Galatina
Località "La Lama"

PROGETTO DEFINITIVO PER LA REALIZZAZIONE DI UN IMPIANTO DI PRODUZIONE DI ENERGIA ELETTRICA DA FONTE FOTOVOLTAICA E RELATIVE OPERE DI CONNESSIONE - Potenza nominale **11.970,00 kWp in DC** e potenza in immissione di **9.980,00 kW in AC**

Codice Pratica Regione Puglia **FWSKO78**

Sezione 3:
RILIEVI PLANO ALTIMETRICI ED ELABORATI PROGETTUALI

Titolo elaborato:
LAYOUT DI PROGETTO SU ORTOFOTO - INDIVIDUAZIONE INTERFERENZE - QUADRO 2

N. Elaborato: 3.4.2 Scala: 1:4000

Committente

Galatina 3 S.r.l.

Via Francesco Scandone, 4
Montella (AV) - 83048
P.IVA 03105260644
galatina3@legalmail.it

Progettazione

FORTE NICOLA 28.03.2022 10:47:34 GMT+01:00

TENPROJECT

sede legale e operativa
San Giorgio Del Sannio (BN) via de Gasperi 61
sede operativa
Lucera (FG) via Alfonso La Cava 114
P.IVA 01465940623
Azienda con sistema gestione qualità Certificato N. 50 100 11873

Legale Rappresentante
Geom. Braccia Gerardo Carmine

Progettista
Dott. Ing. Nicola FORTE

ORDINE DEGLI INGEGNERI DELLA PROVINCIA DI FOGGIA
DOTT. ING. NICOLA FORTE N° 2216

Rev.	Data	Elaborazione	Approvazione	Emissione	DESCRIZIONE
01	Ottobre 2021	FDM	SS	NF	Voltura Societaria
00	Agosto 2021	FDM	SS	NF	Emissione Progetto Definitivo
		sigla	sigla	sigla	

Nome File sorgente	FV.GAL01.C3.PD.3.4.2.R01.dwg	Nome file stampa	FV.GAL01.C3.PD.3.4.2.R01.pdf	Formato di stampa	610x840