




Pianta cabina di campo

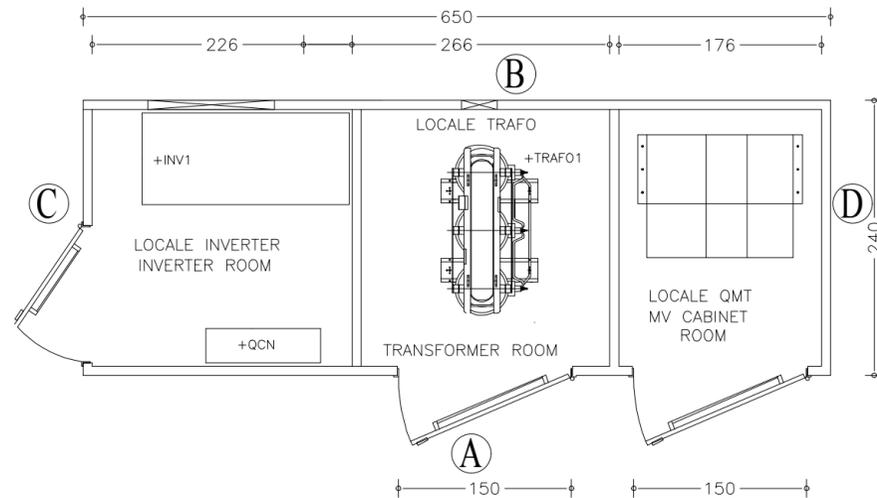


Prosopetto A

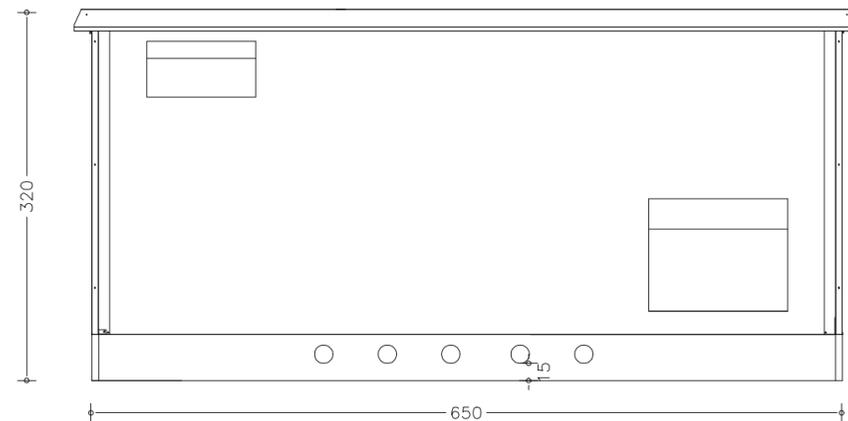


Prosopetto C

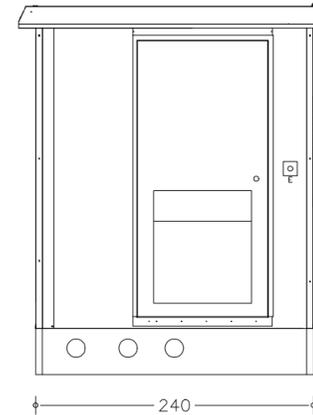

Prosopetto B

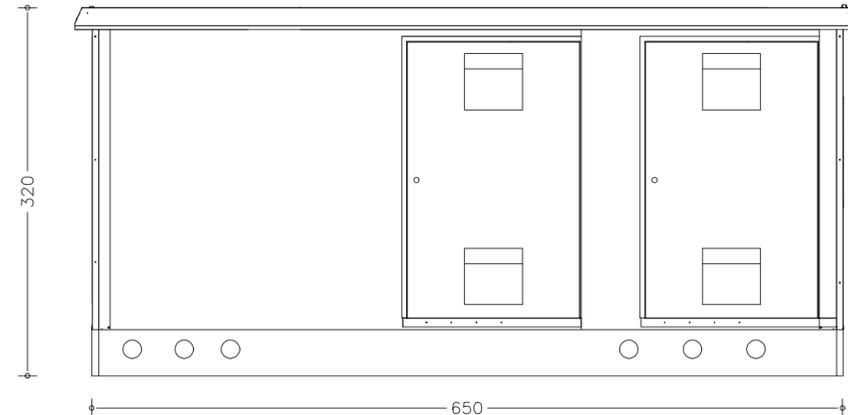

Prosopetto D

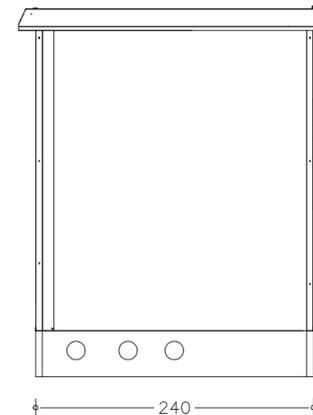

REGIONE PUGLIA
 PROVINCIA DI LECCE

Comune:
 Galatina
 Località "La Lama"

PROGETTO DEFINITIVO PER LA REALIZZAZIONE DI UN IMPIANTO DI PRODUZIONE DI ENERGIA ELETTRICA DA FONTE FOTOVOLTAICA E RELATIVE OPERE DI CONNESSIONE - Potenza nominale **11.970,00 kWp in DC** e potenza in immissione di **9.980,00 kW in AC**

Codice Pratica Regione Puglia **FWSK078**

Sezione 5:

ELABORATI PROGETTUALI SISTEMA ELETTRICO

Titolo elaborato:

CABINA DI CAMPO

N. Elaborato: **5.4**

Scala: **1:50**

Committente

Galatina 3 S.r.l.

Via Francesco Scandone, 4
 Montella (AV) - 83048
 P.IVA 03105260644
 galatina3@legalmail.it

Progettazione



sede legale e operativa
 San Giorgio Del Sannio (BN) via de Gasperi 61
sede operativa
 Lucera (FG) via Alfonso La Cava 114
 P.IVA 01465940623
 Azienda con sistema gestione qualità Certificato N. 50 100 11873



Legale Rappresentante
Geom. Braccia Gerardo Carmine

Progettista
Dott. Ing. Nicola FORTE



01	Ottobre 2021	FDM	SS	NF	Voltura Societaria
00	Agosto 2021	FDM	SS	NF	Emissione Progetto Definitivo
Rev.	Data	sigla Elaborazione	sigla Approvazione	sigla Emissione	DESCRIZIONE
Nome File sorgente	FV.GAL01.C3.PD.5.4.R01.dwg	Nome file stampa	FV.GAL01.C3.PD.5.4.R01.pdf	Formato di stampa	297x630