

REGIONE PUGLIA
PROVINCIA DI LECCE

Comune:
Galatina

Località "La Lama"

PROGETTO DEFINITIVO PER LA REALIZZAZIONE DI UN IMPIANTO DI PRODUZIONE DI ENERGIA ELETTRICA DA FONTE FOTOVOLTAICA E RELATIVE OPERE DI CONNESSIONE - Potenza nominale **11.970,00 kWp in DC** e potenza in immissione di **9.980,00 kW in AC**

Codice Pratica Regione Puglia **FWSKO78**

Sezione 6:

PROGETTO STRADALE

Titolo elaborato:

SEZIONE STRADALE TIPO

N. Elaborato: 6.2

Scala: -

Committente

Galatina 3 S.r.l.

Via Francesco Scandone, 4
Montella (AV) - 83048
P.IVA 03105260644
galatina3@legalmail.it

Progettazione




sede legale e operativa
San Giorgio Del Sannio (BN) via de Gasperi 61
sede operativa
Lucera (FG) via Alfonso La Cava 114
P.IVA 01465940623
Azienda con sistema gestione qualità Certificato N. 50 100 11873

Legale Rappresentante

Geom. Braccia Gerardo Carmine

Progettista

Dott. Ing. Nicola FORTE

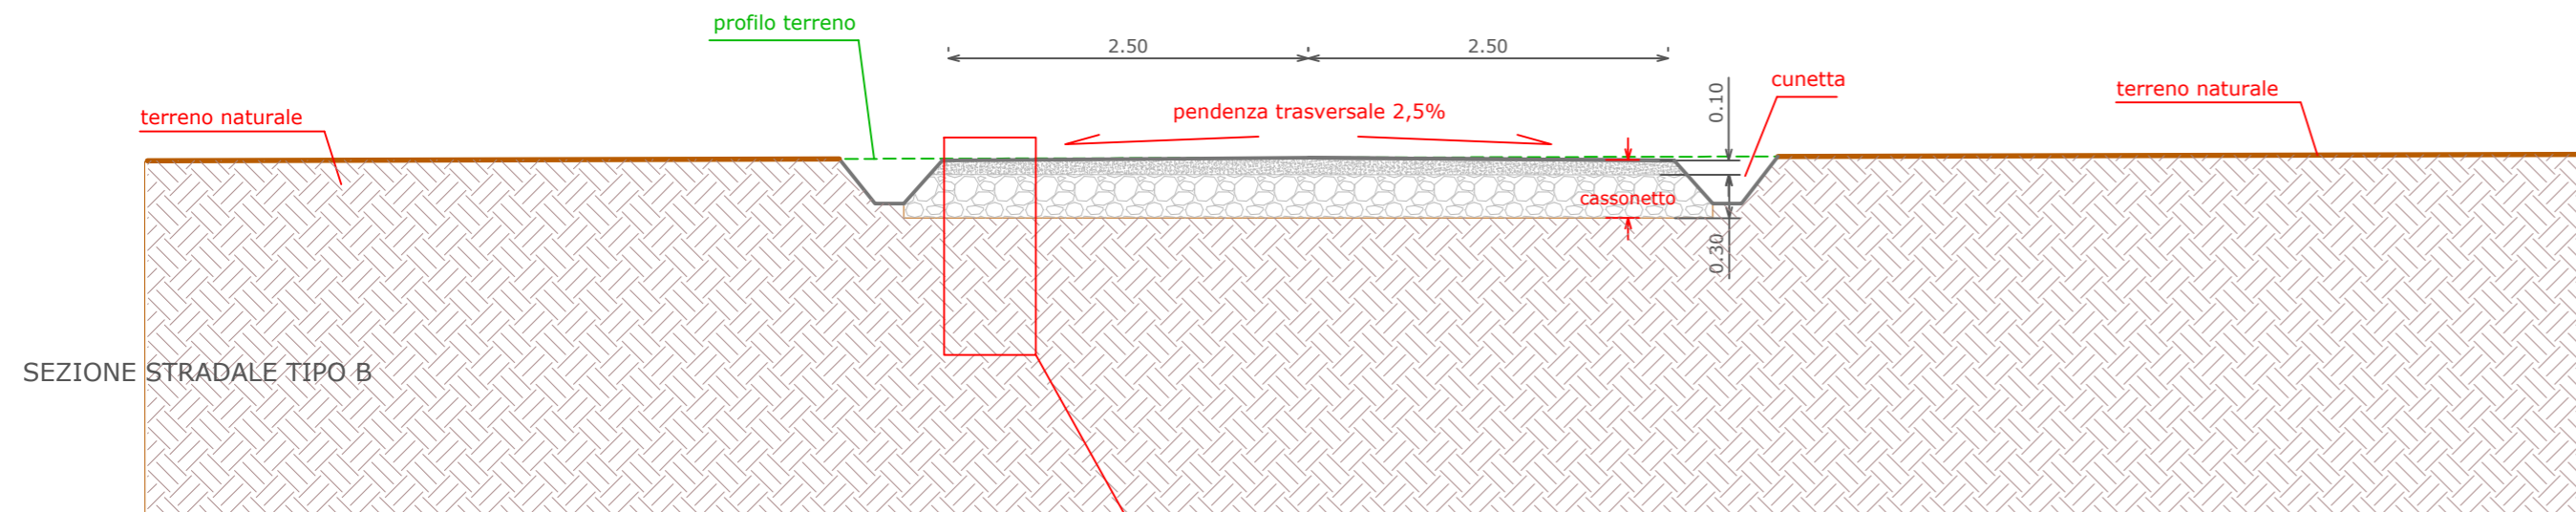

Pacchetto stradale Tipo



Rev.	Data	Elaborazione	Approvazione	Emissione	DESCRIZIONE
01	Ottobre 2021	MBP	PM	NF	Volturna Societaria
00	Agosto 2021	MBP	PM	NF	Emissione Progetto Definitivo
		sigla	sigla	sigla	

Nome File sorgente	FV.GAL01.C3.PD.6.2.R01.dwg	Nome file stampa	FV.GAL01.C3.PD.6.2.R01.pdf	Formato di stampa	297X610
--------------------	----------------------------	------------------	----------------------------	-------------------	---------