Firmato digitalmente da:

BRACCIA GERARDO CARMINE

Firmato il 24/03/2022 17:38

Seriale Certificato: 13878141

Valido dal 17/07/2019 al 17/07/2022

InfoCert Firma Qualificata 2

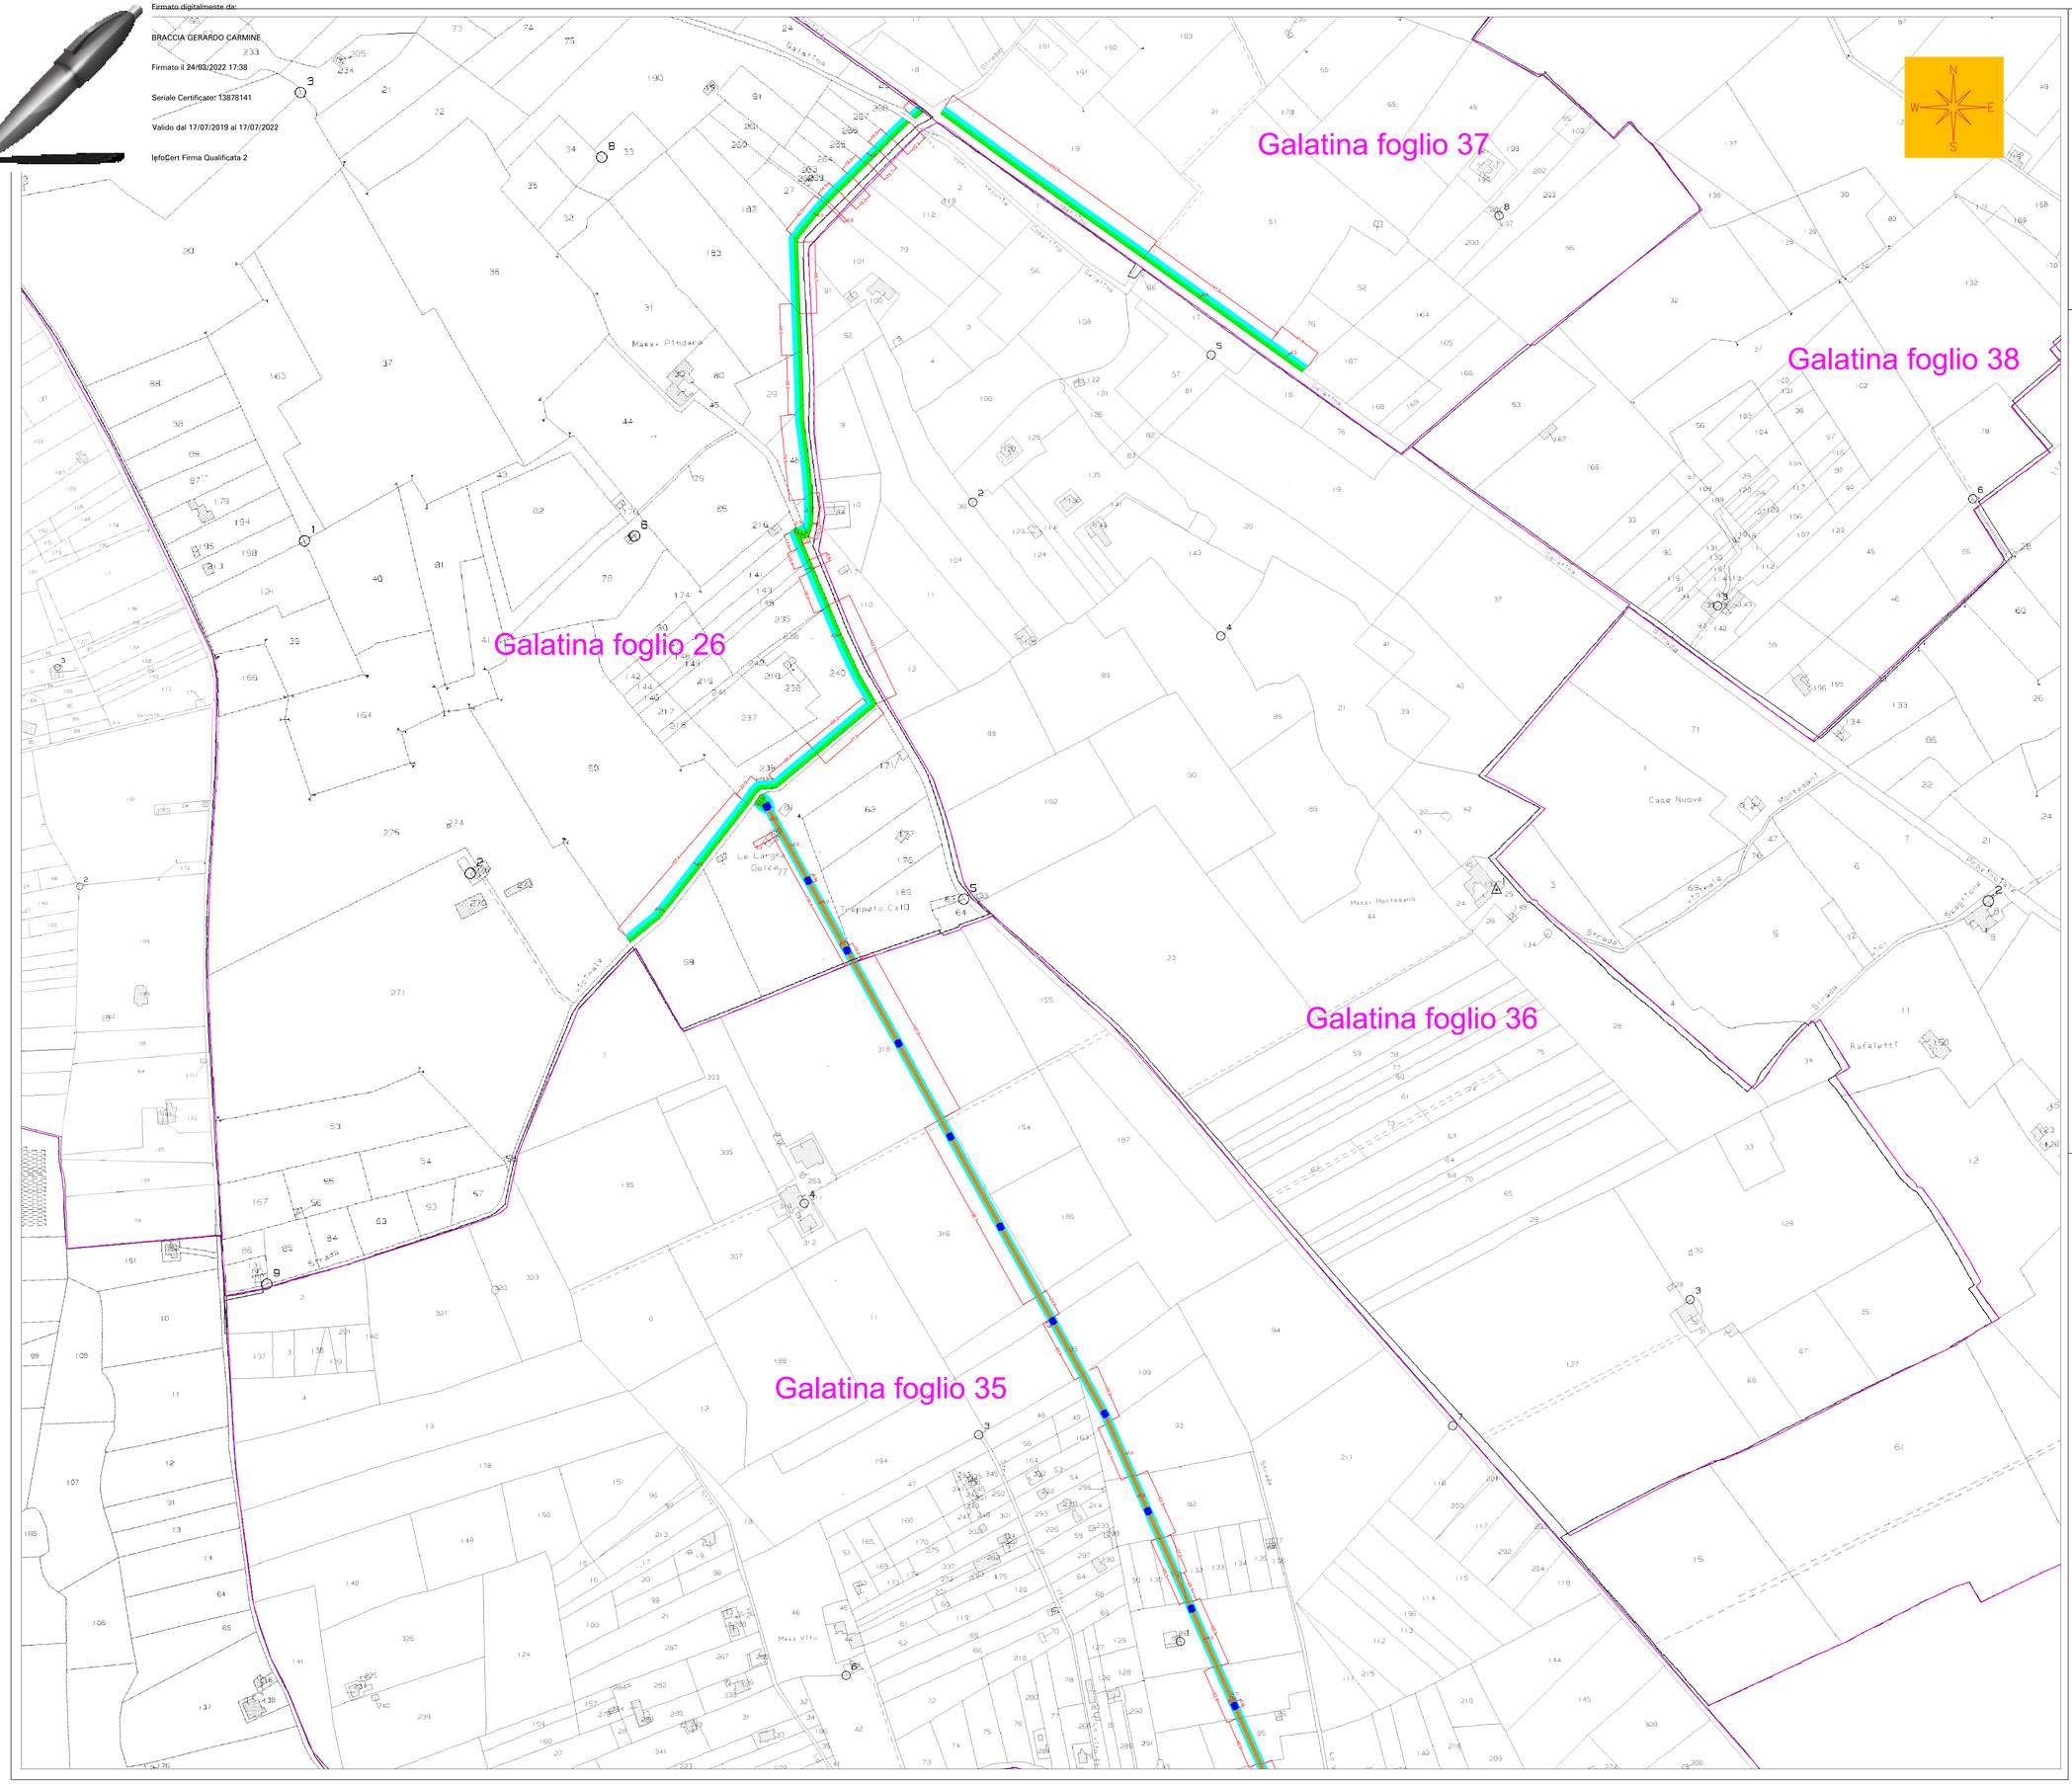

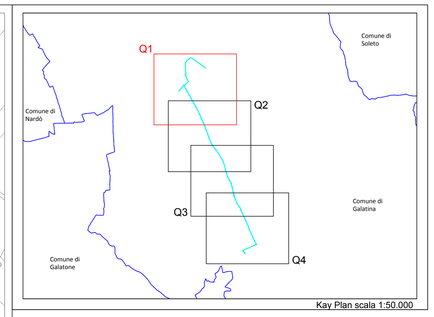

Kay Plan scala 1:50.000

Legenda:

- Limite foglio catastale
- Servitù elettrodotto aereo
- Aerea in esproprio
- Servitù elettrodotto interrato
- Area in occupazione temporanea
- Limite confine comunale

REGIONE PUGLIA
PROVINCIA DI LECCE

Comune:
Galatina
Località "La Lama"

PROGETTO DEFINITIVO PER LA REALIZZAZIONE DI UN IMPIANTO DI PRODUZIONE DI ENERGIA ELETTRICA DA FONTE FOTOVOLTAICA E RELATIVE OPERE DI CONNESSIONE - Potenza nominale **11.970,00 kWp in DC** e potenza in immissione di **9.980,00 kW in AC**

Codice Pratica Regione Puglia **FWSKO78**

Sezione 0:
PIANO PARTICELLARE DI ESPROPRIO GRAFICO - QUADRO 1

Titolo elaborato:
DOCUMENTI CONTABILI

N. Elaborato: 7.5.1 Scala: 1:2.000

Committente

Galatina 3 S.r.l.

Via Francesco Scandone, 4
Montella (AV)
P.IVA 03108250644
galatina3@legalmail.it

Legale Rappresentante
Geom. Braccia Gerardo Carmine

Progettazione

TENPROJECT

sede legale e operativa
San Giorgio Del Sannio (BN) via de Gasperi 61
sede operativa
Lucera (FG) via Alfonso La Cava 114
P.IVA 01460940623
Azienda con sistema gestione qualità Certificato N. 50 100 11873

Progettista
Dott. Ing. Nicola FORTE

FORTE NICOLA ORDINE DEGLI INGEGNERI DELLA PROVINCIA DI BENEVENTO DOTT. ING. NICOLA FORTE N° 2419

Rev.	Data	Elaborazione	Approvazione	Emissione	DESCRIZIONE
00	Ottobre 2021	PAP	PM	NF	Voltura Società
00	Agosto 2021	PAP	PM	NF	Emissione Progetto Definitivo
		sigla	sigla	sigla	

Nome File sorgente	FV.GAL01.C3.PD.7.5.1.R01.dwg	Nome file stampa	FV.GAL01.C3.PD.7.5.1.R01.pdf	Formato di stampa	A0