


- Legenda**
- Impianto di progetto
 - Confine comunale
 - Zona EI "Agricola" Fonte Pno Urbanistic del Comune di Ascoli Satriano (Fg)
 - Zona EI "Agricola" Fonte Prg Comune di Deliceto (Fg)
 - Strade
 - Zona di rispetto stradale
 - Sottostazione 380/150 kV esistente denominata "Deliceto"
 - Area destinata a futuro ampliamento della Sottostazione esistente 380/150 kV di Deliceto
 - Sottostazione 30/150 kV da realizzare
 - Discarica esistente

Inquadramento area di intervento

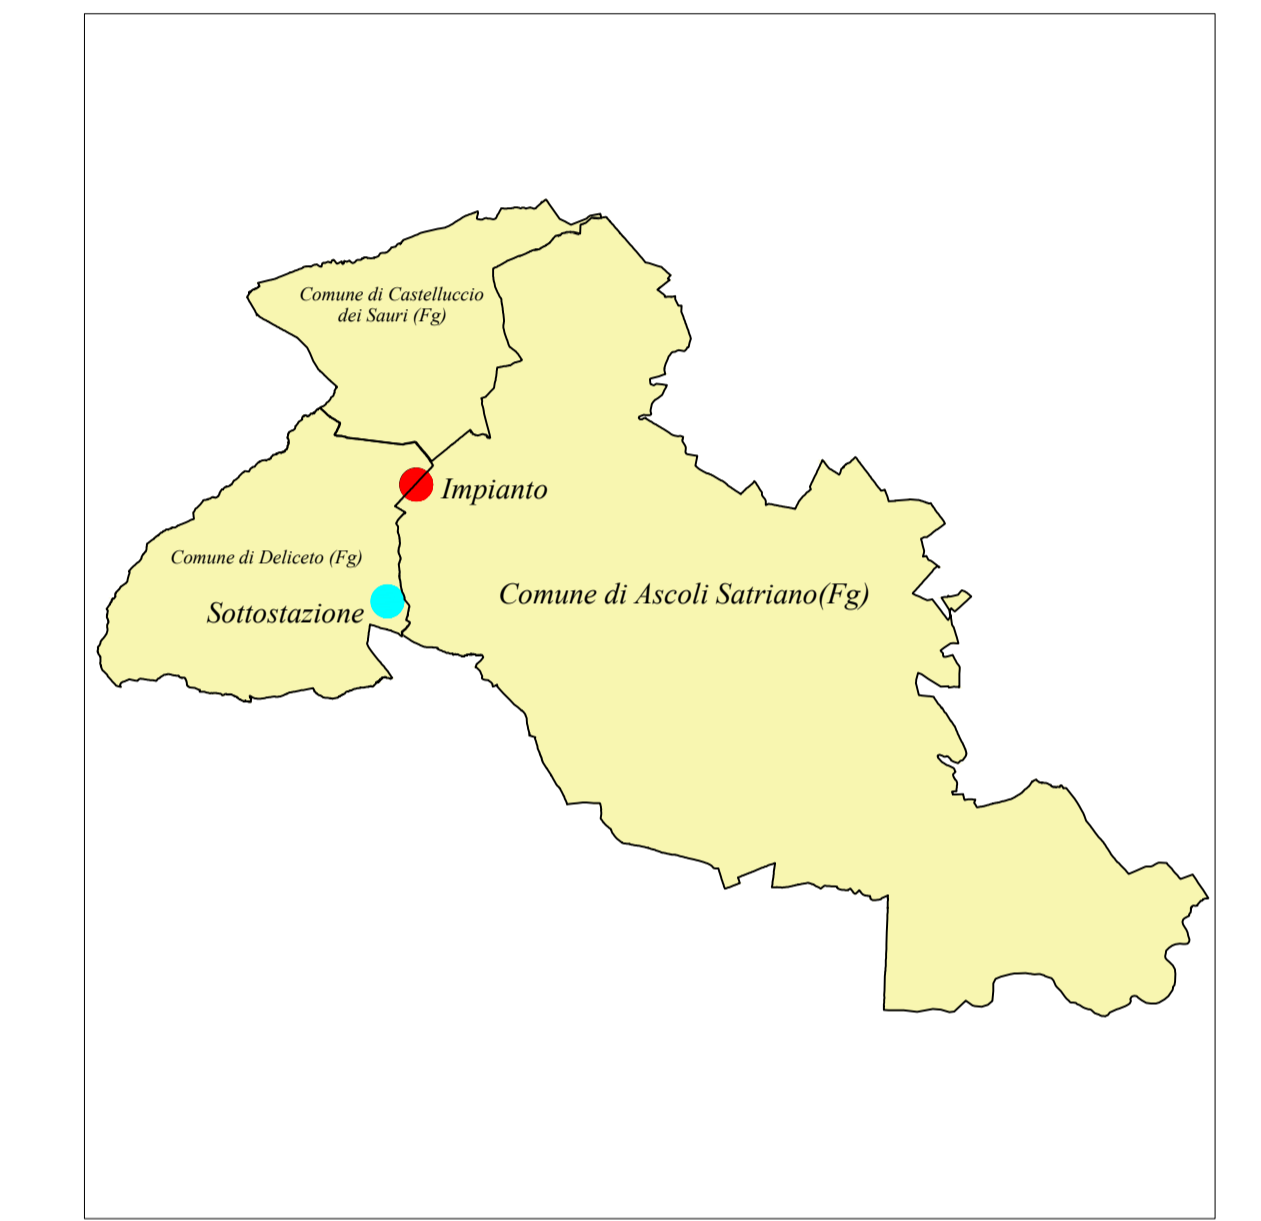

REGIONE PUGLIA
PROVINCIA DI FOGGIA

COMUNE DI ASCOLI SATRIANO (FG)
COMUNE DI DELICETO (FG)

OGGETTO:
PROGETTO DEFINITIVO PER LA REALIZZAZIONE DI UN IMPIANTO AGRO FOTOVOLTAICO NEI COMUNI DI ASCOLI SATRIANO E DELICETO IN LOCALITA' "MASSERIA FRATE" DELLA POTENZA DI PICCO IN DC PARI A 31.499,91 KWp e MASSIMA IN IMMISIONE IN AC PARI A 24.000 KW E RELATIVE OPERE DI CONNESSIONE IN LOCALITA' "PIANO D'AMENDOLA" NEL COMUNE DI DELICETO

ELABORATO N. D01	TAVOLA DI INSERIMENTO URBANISTICO	Scala 1:10.000
------------------	-----------------------------------	----------------

COMMITTENTE
SR TARANTO SRL
VIA LARGO GUIDO DONEGANI,2
20121 - MILANO
P.IVA 10706720967

Studio Acustico	Dott. Tullio Ciccarone	FIRMA E TIMBRO IL TECNICO	PROGETTAZIONE E COORDINAMENTO
Studio Geologico Idraulico	Dott. Tullio Ciccarone		
Studio Archeologico	Dott. Antonio Mesisca		 Via Athena,29 Cap 84047 Capaccio Paestum P.Iva 04596750655 Ing. Giovanni Marsicano
Studio Paesaggistico e Agronomico	Dott. Luca Boursier		
Studio Naturalistico e Studio Ambientale	Dott. Giampaolo Pennacchioni		
Studio Elettrico	Dott. Giovanni Marsicano		
Strutturista	Ing. Lino Zotti		
Studio Idraulico	Ing. Leonardo Pio Rosiello		

SPAZIO RISERVATO AGLI ENTI

Aggiornamenti	N°	Data	Cod. Stmg	Nome File	Eseguito da	Approvato da
	Rev 0	DICEMBRE 2020	202000063	IT_CND_D01	Geom. Mirko Petraglia	Ing. Giovanni Marsicano