VIABILITA' DI SERVIZIO

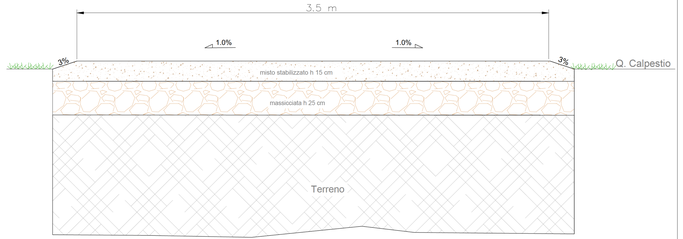

SEZIONE SCAVI CAVIDOTTI UTILIZZATE NEL PROGETTO

PARTICOLARE :
CAVIDOTTO MT INTERRATO
CAVO 1X(3X1) X 300 mmq
DURE TERNE - 1 IMPIANTO
MISTO / ASFALTO

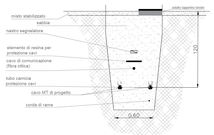

PARTICOLARE :
CAVIDOTTO MT INTERRATO
CAVO 1X(3X1)X240 mmq
SINGOLA TERNA

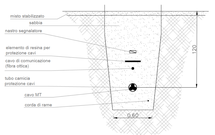

PARTICOLARE :
CAVIDOTTO MT INTERRATO
CAVO 2X(3X1)X240 mmq
DOPPIA TERNA
MISTO/ASFALO

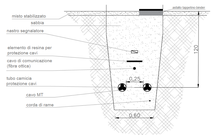

EVENTUALE CONDIVISIONE SCAVO CON ALTRO PROGETTO
PARTICOLARE :
CAVIDOTTO MT INTERRATO
CAVO 1X(3X1) X 300 mmq
DUE TERNE - MISTO / ASFALTO

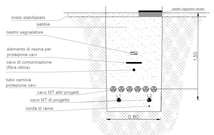

PARTICOLARE :
CAVIDOTTO AT INTERRATO SEMPLICE TERNA
PERCORSO STERRATO/MASSICCIATA

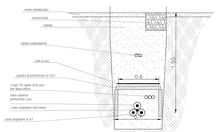

PARTICOLARE :
CAVIDOTTO AT INTERRATO SEMPLICE TERNA
POSA IN AREA STAZIONE ELETTRICA

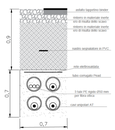

Camera di VideoSorveglianza posizionata in ogni angolo della recinzione

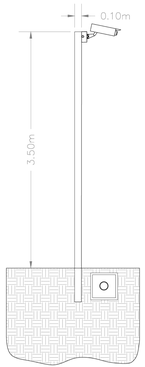

PARTICOLARE CANCELLO DI INGRESSO

VISTA LATERALE

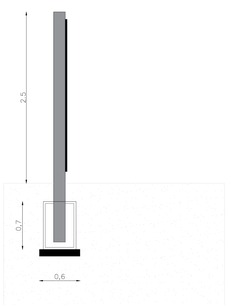

VISTA FRONTALE

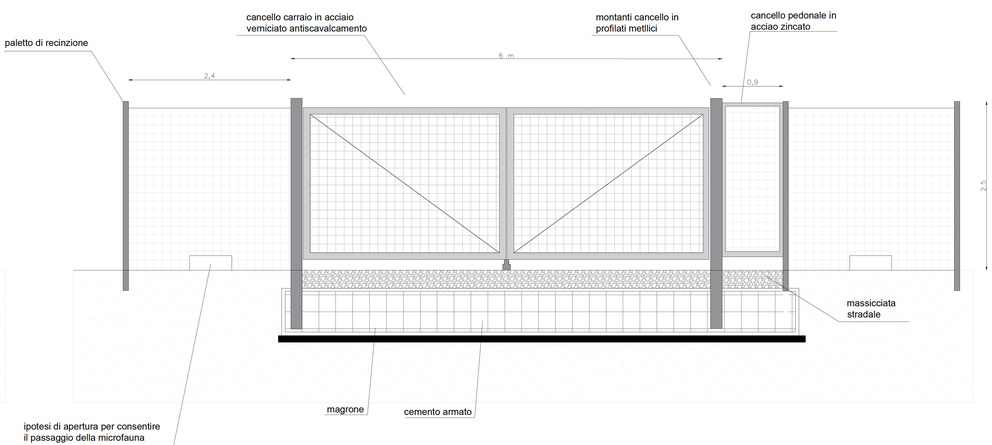

RECINZIONE

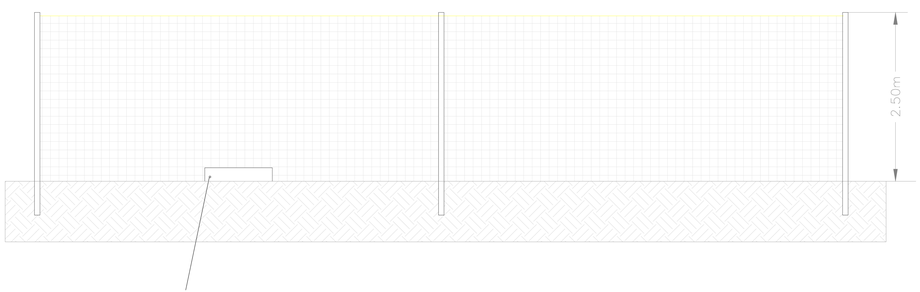

REGIONE PUGLIA
PROVINCIA DI FOGGIA
COMUNE DI ASCOLI SATRIANO (FG)
COMUNE DI DELICETO (FG)

OGGETTO:

PROGETTO DEFINITIVO PER LA REALIZZAZIONE DI UN IMPIANTO AGRO FOTOVOLTAICO NEI COMUNI DI ASCOLI SATRIANO E DELICETO IN LOCALITA' "MASSERIA FRATE" DELLA POTENZA DI PICCO IN DC PARI A 31.499,93 KWp e MASSIMA IN IMMISSIONE IN AC PARI A 24.000 KW E RELATIVE OPERE DI CONNESSIONE IN LOCALITA' "PIANO D'AMENDOLA" NEL COMUNE DI DELICETO

ELABORATO N. E11	Particolari costruttivi viabilità di servizio, particolare e cancello d'ingresso, recinzione e sezione scavo di cavidotto	Scala 1:50 1:100
COMMITTENTE	**6R TARANTO SRL** VIA CARLO ALBERTO DONEGANI,2 20121 - MILANO P.IVA 10708720967	

Studio Acustico	Dott. Tullio Ciccarone	FIRMA E TIMBRO IL TECNICO	PROGETTAZIONE E COORDINAMENTO M.E.Park Srl Via Atlanta 29 Cap 84047 Capaccio Paestum P.Iva 05596750650 Ing. Giovanni Marsicano
Studio Geologico Idraulico	Dott. Tullio Ciccarone		
Studio Archeologico	Dott. Antonio Mesisca		
Studio Paesaggistico e Agronomico	Dott. Luca Bounsier		
Studio Naturalistico e Studio Ambientale	Dott. Giampaolo Pennacchioni		
Studio Elettrico	Dott. Giovanni Marsicano		
Strutturista	Ing. Lino Zotti		
Studio Idraulico	Ing. Leonardo Pio Rosiello		

SPAZIO RISERVATO AGLI ENTI

Aggiornamenti	N°	Data	Cod. Stmg	Nome File	Eseguito da	Approvato da
	Rev 0	DICEMBRE 2020	202000063	IT_CND_E11	Geom. Mirko Pellegrini	Ing.Giovanni Marsicano