




Campo 2
(Parte 2)

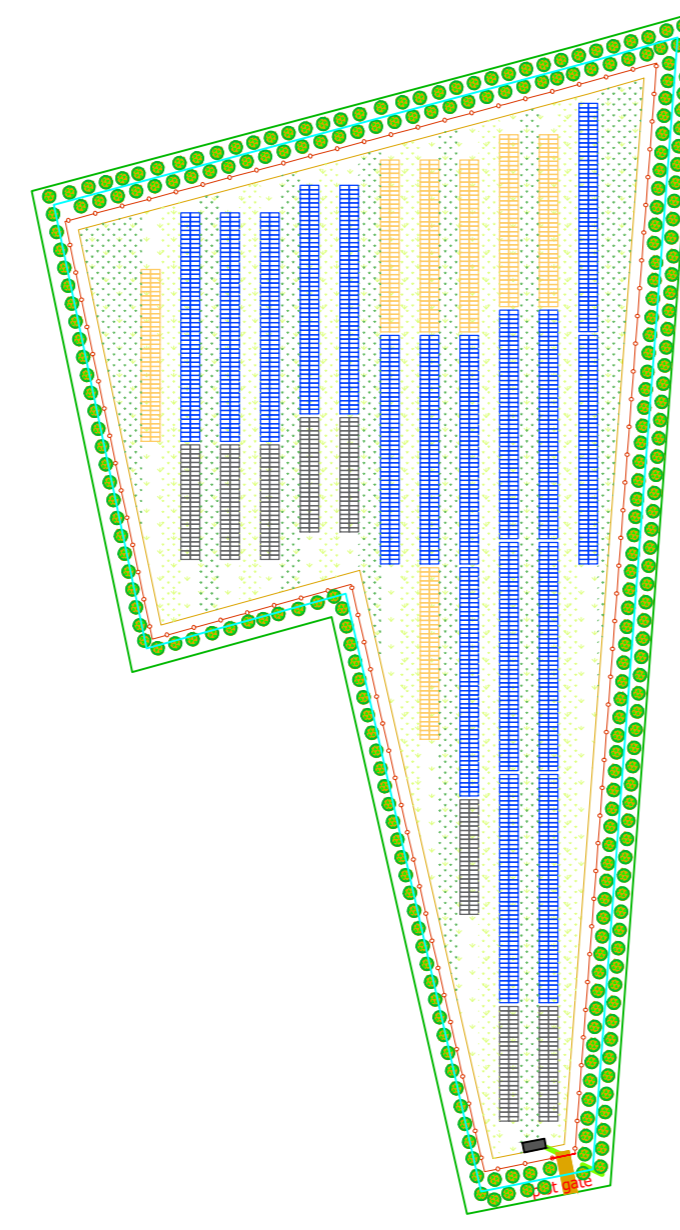


Campo 2
(Parte 1)

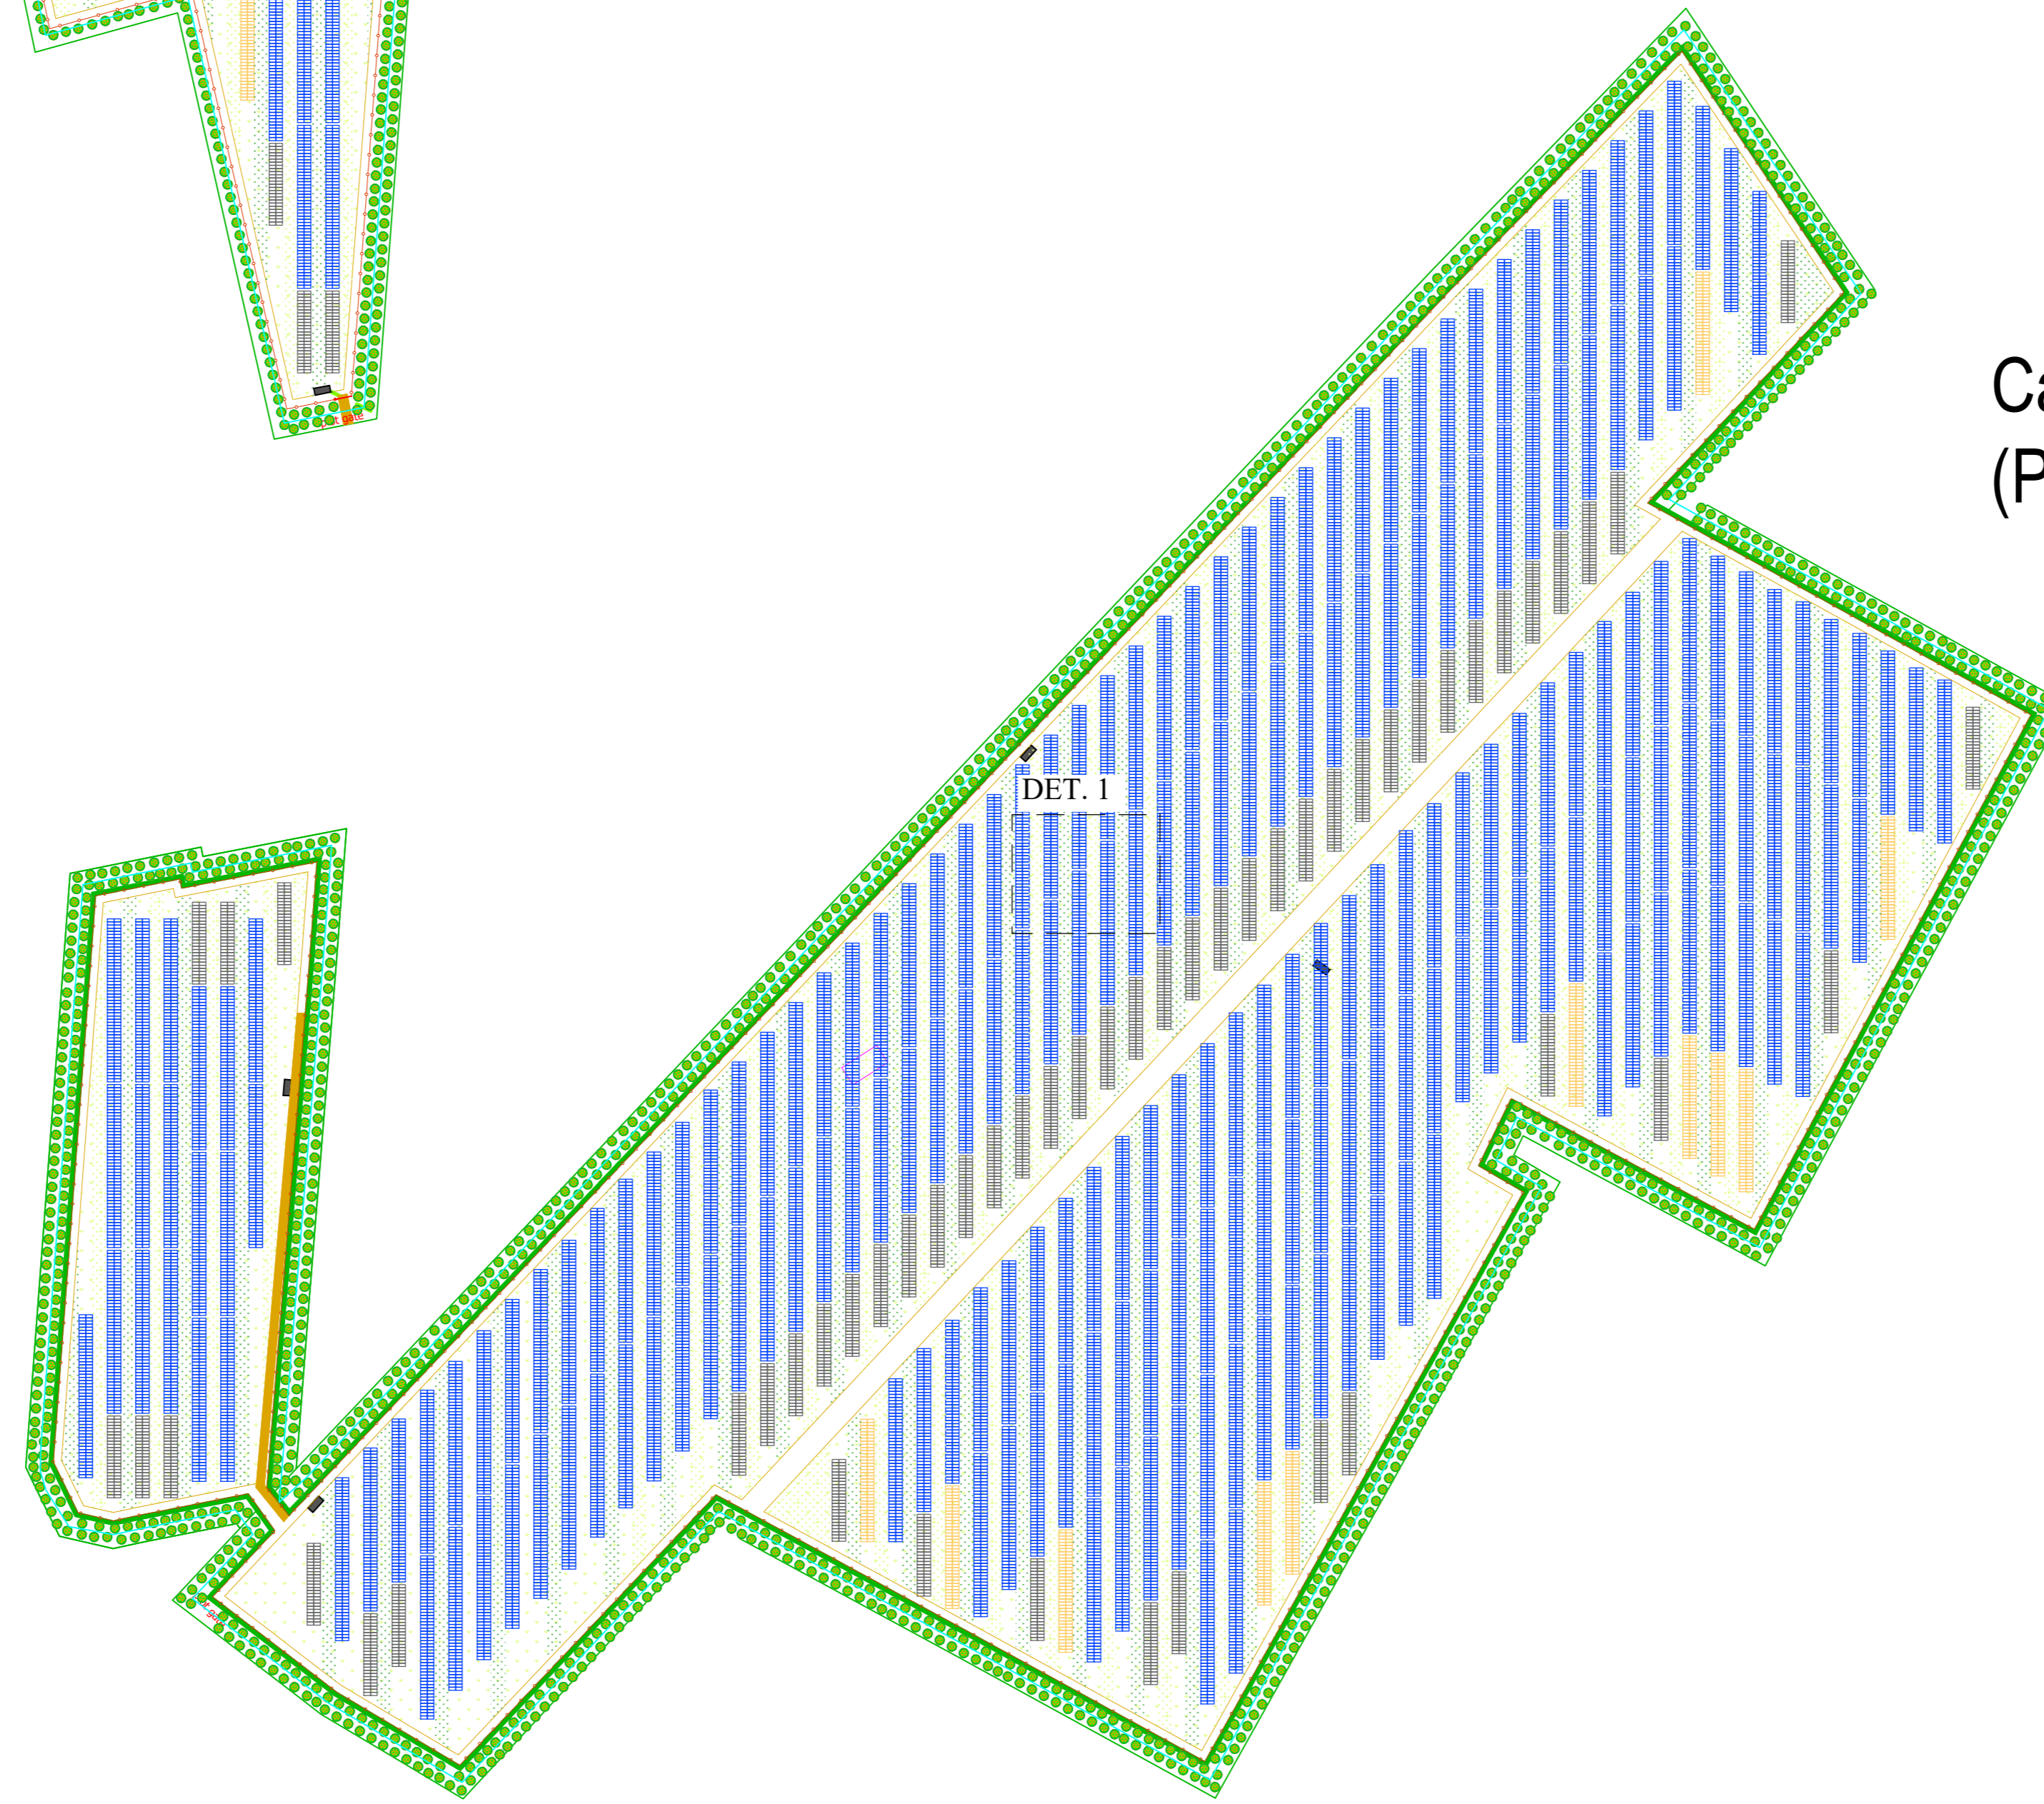


Campo 2
(Parte 1)

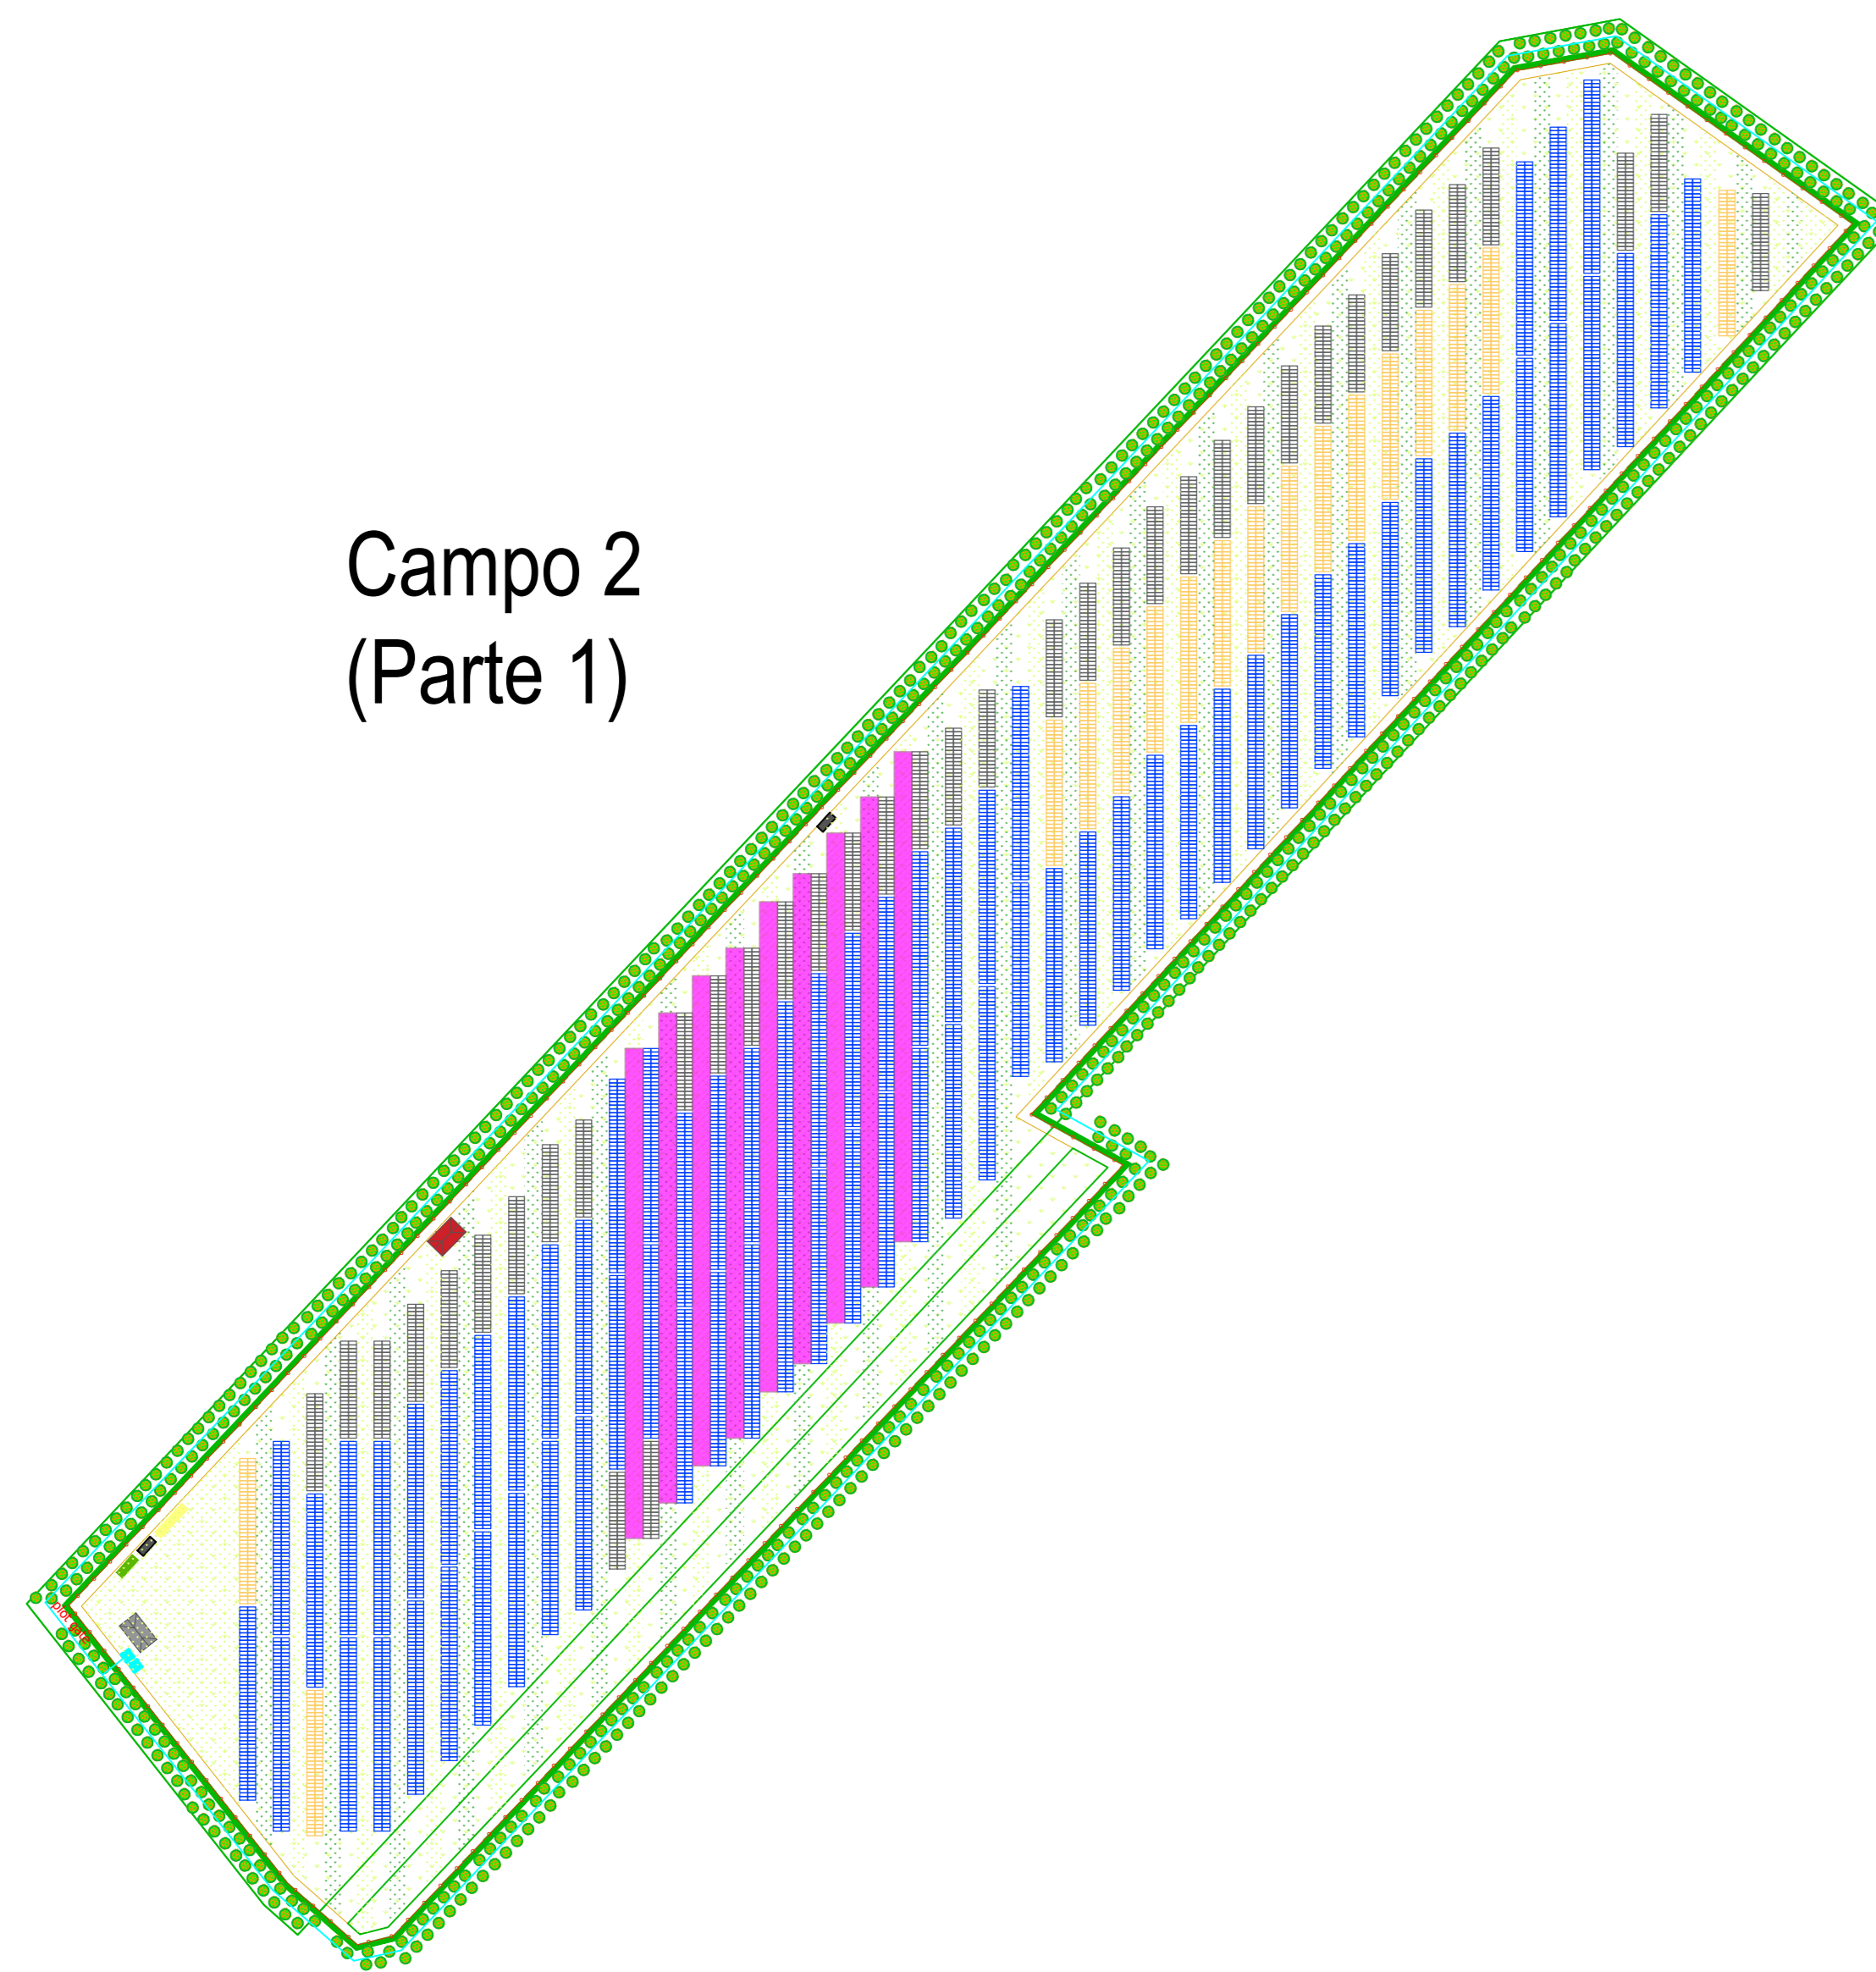

Campo 1

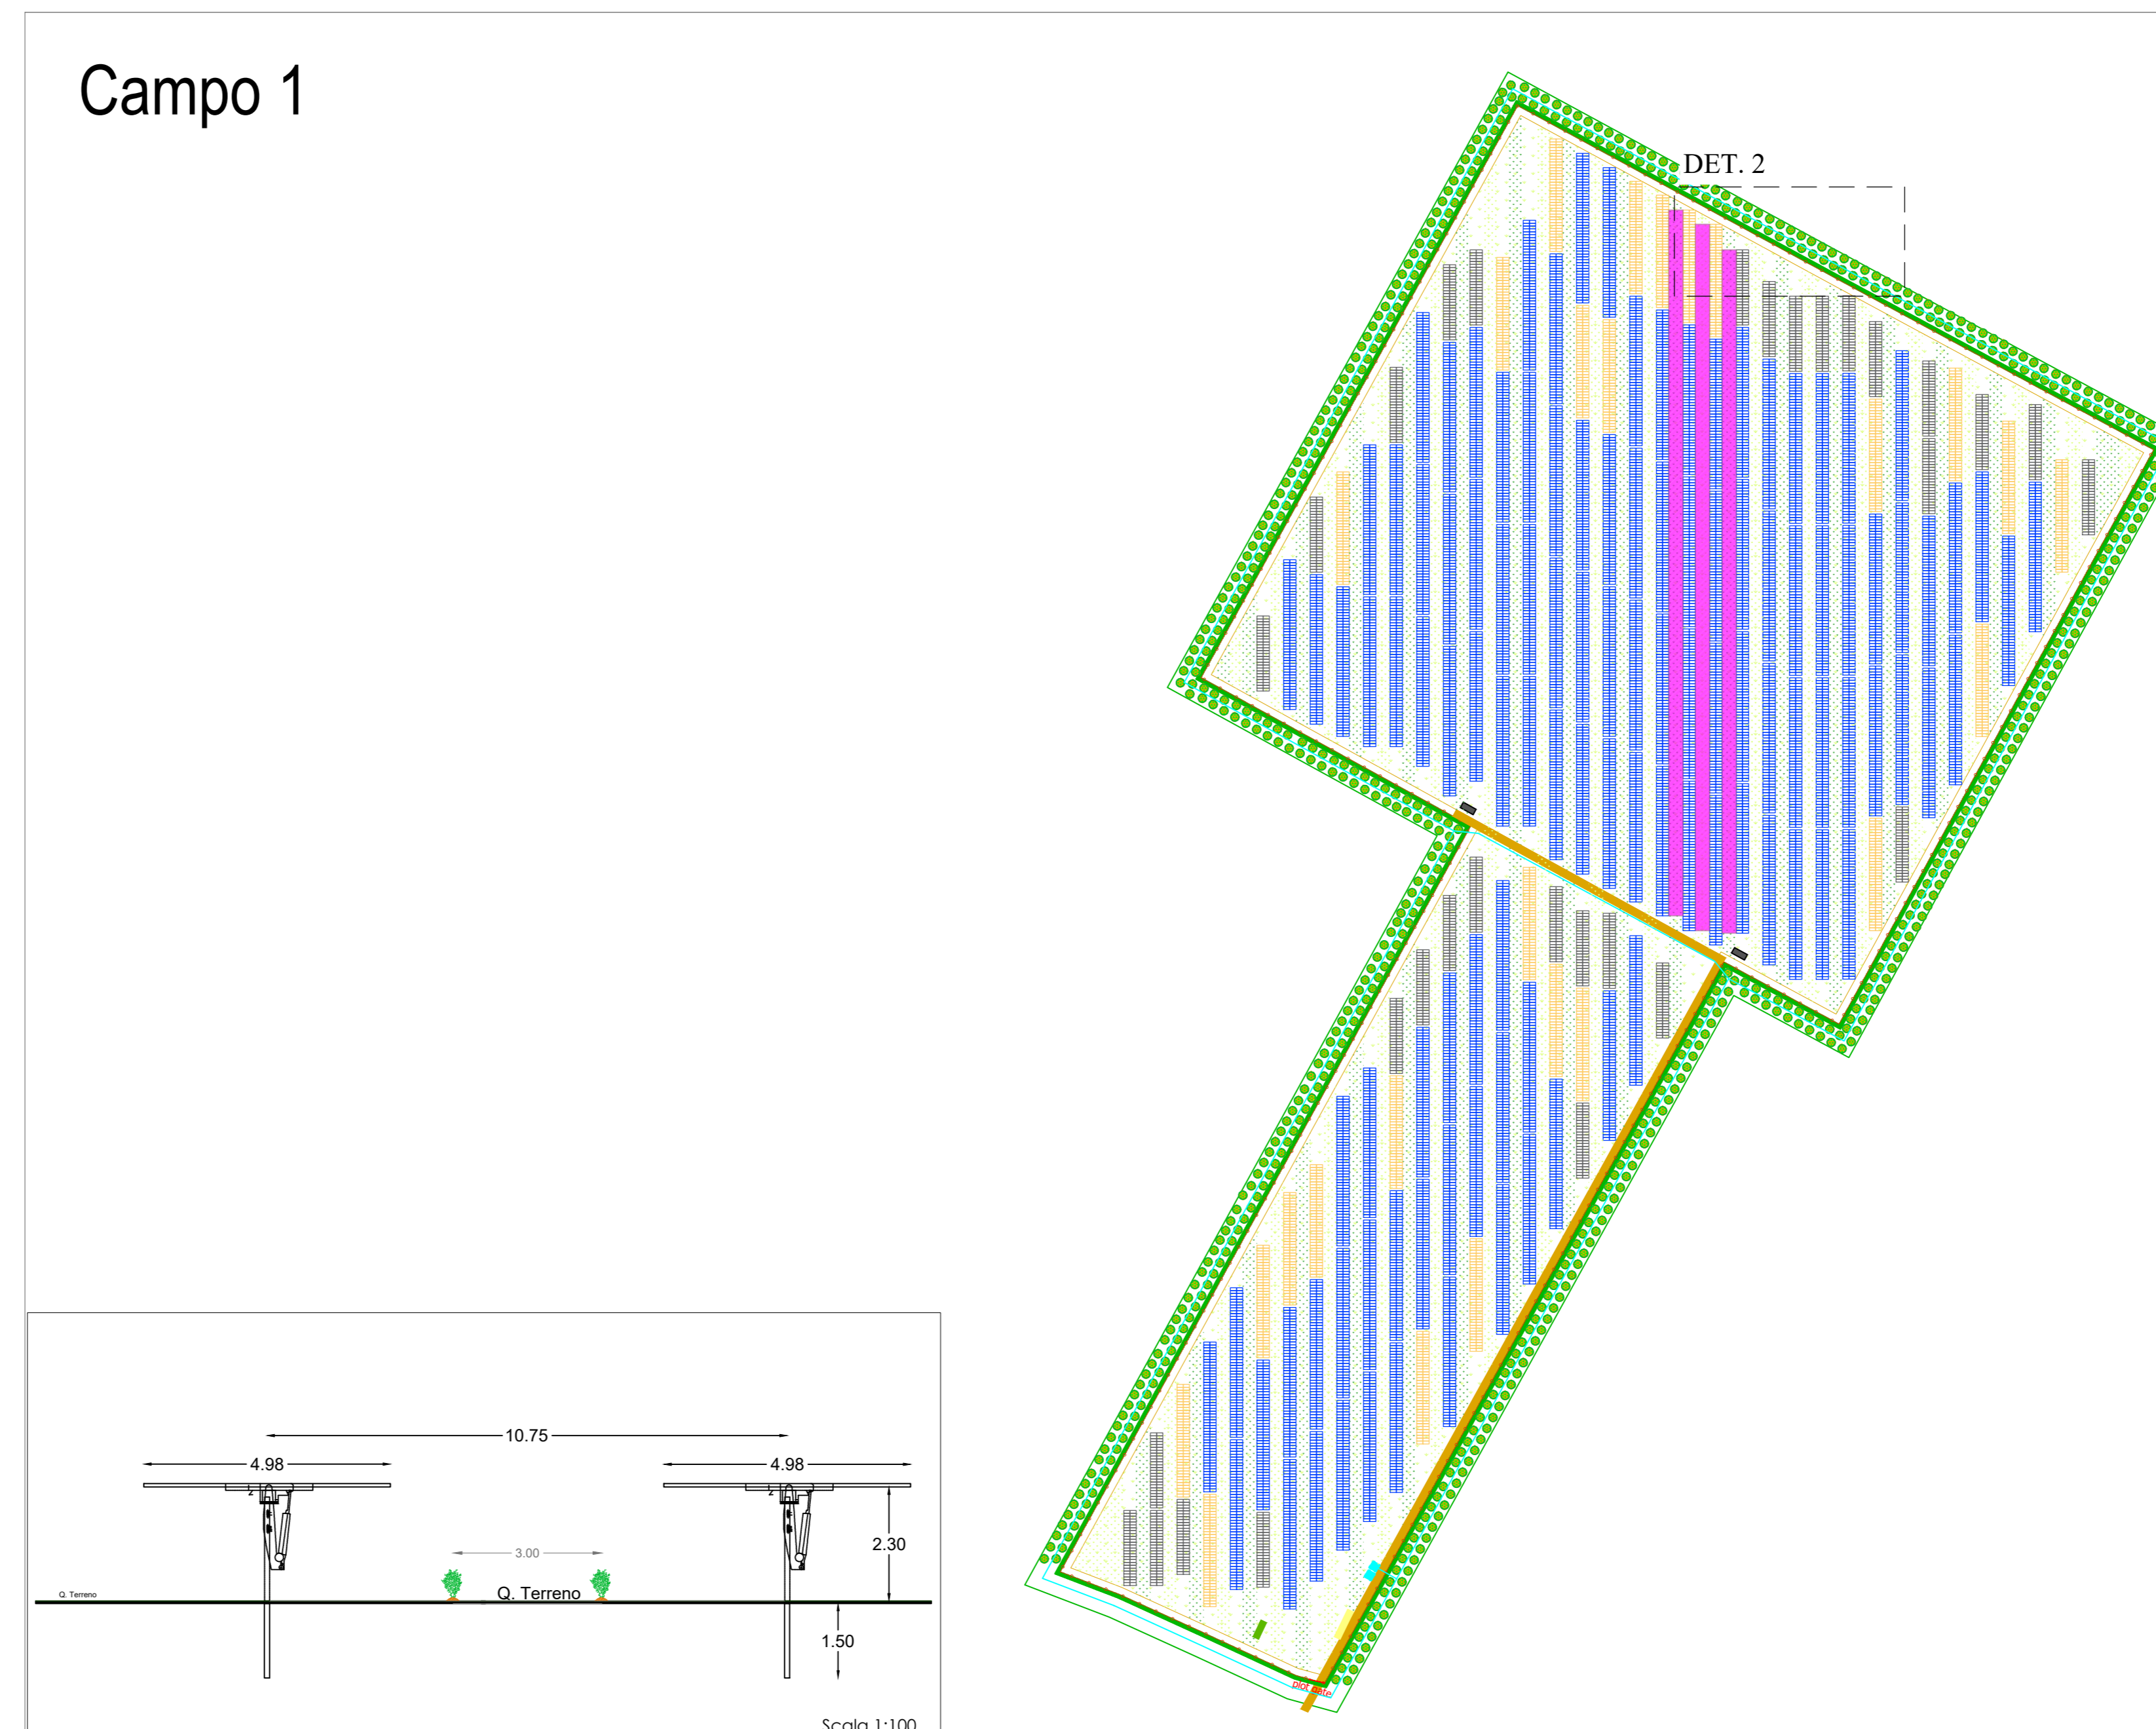



Keyplan

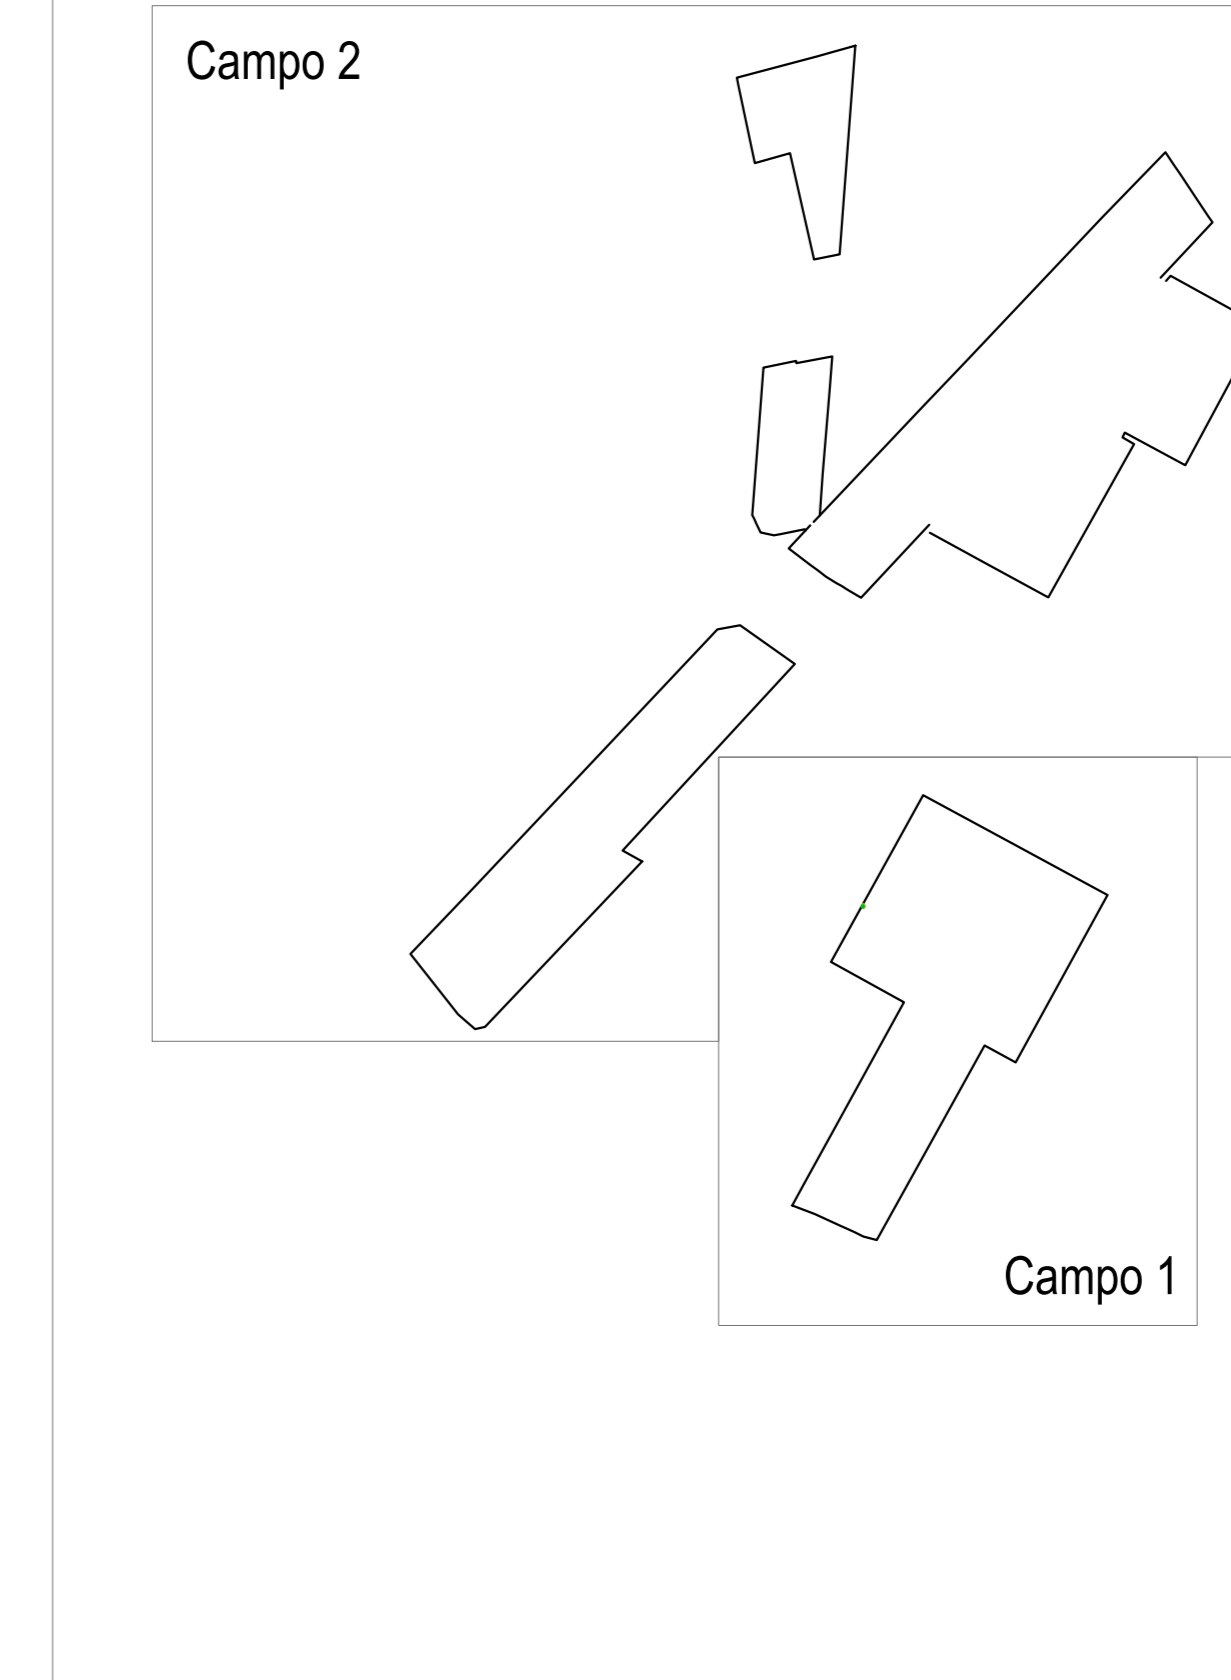

- Legenda**
- Inverter
 - Cabine MT
 - Depositi
 - Depositi per attività agricole
 - Cabine di Controllo "O&M"
 - Viabilità di servizio
 - CANCELLO Ingresso Campo
 - Recinzione campo
 - Condotta Idrica esistente
 - Fascia di mitigazione alberata (mandorleto)
 - Siepe di mitigazione
 - Aree di coltivazione sperimentale (lavanda)
 - Percorso dei cavi di collegamento
 - Percorso del cavidotto MT 30 kV Interrato - Lunghezza = circa 8 Km.
 - Percorso del cavidotto AT 150 kV Interrato - Lunghezza = circa 385 m.
 - Sottostazione 380/150 kV esistente denominata "Spaccarene"
 - Sottostazione 30/150 kV da realizzare

Strutture utilizzate

Campo 1	Campo 2
■ Strutture 4 Stringhe: 114	■ Strutture 4 Stringhe: 293
■ Strutture 3 Stringhe: 26	■ Strutture 3 Stringhe: 35
■ Strutture 2 Stringhe: 31	■ Strutture 2 Stringhe: 99

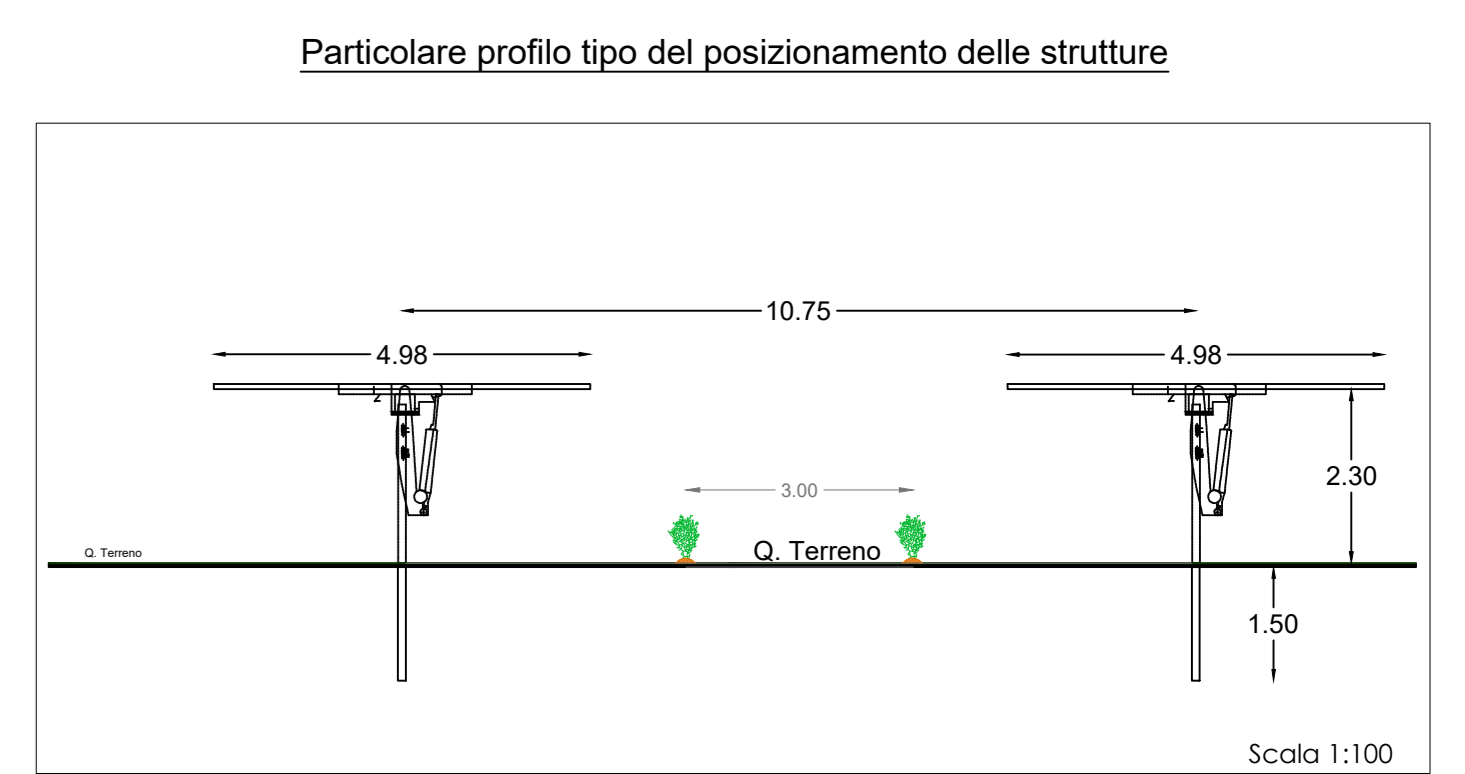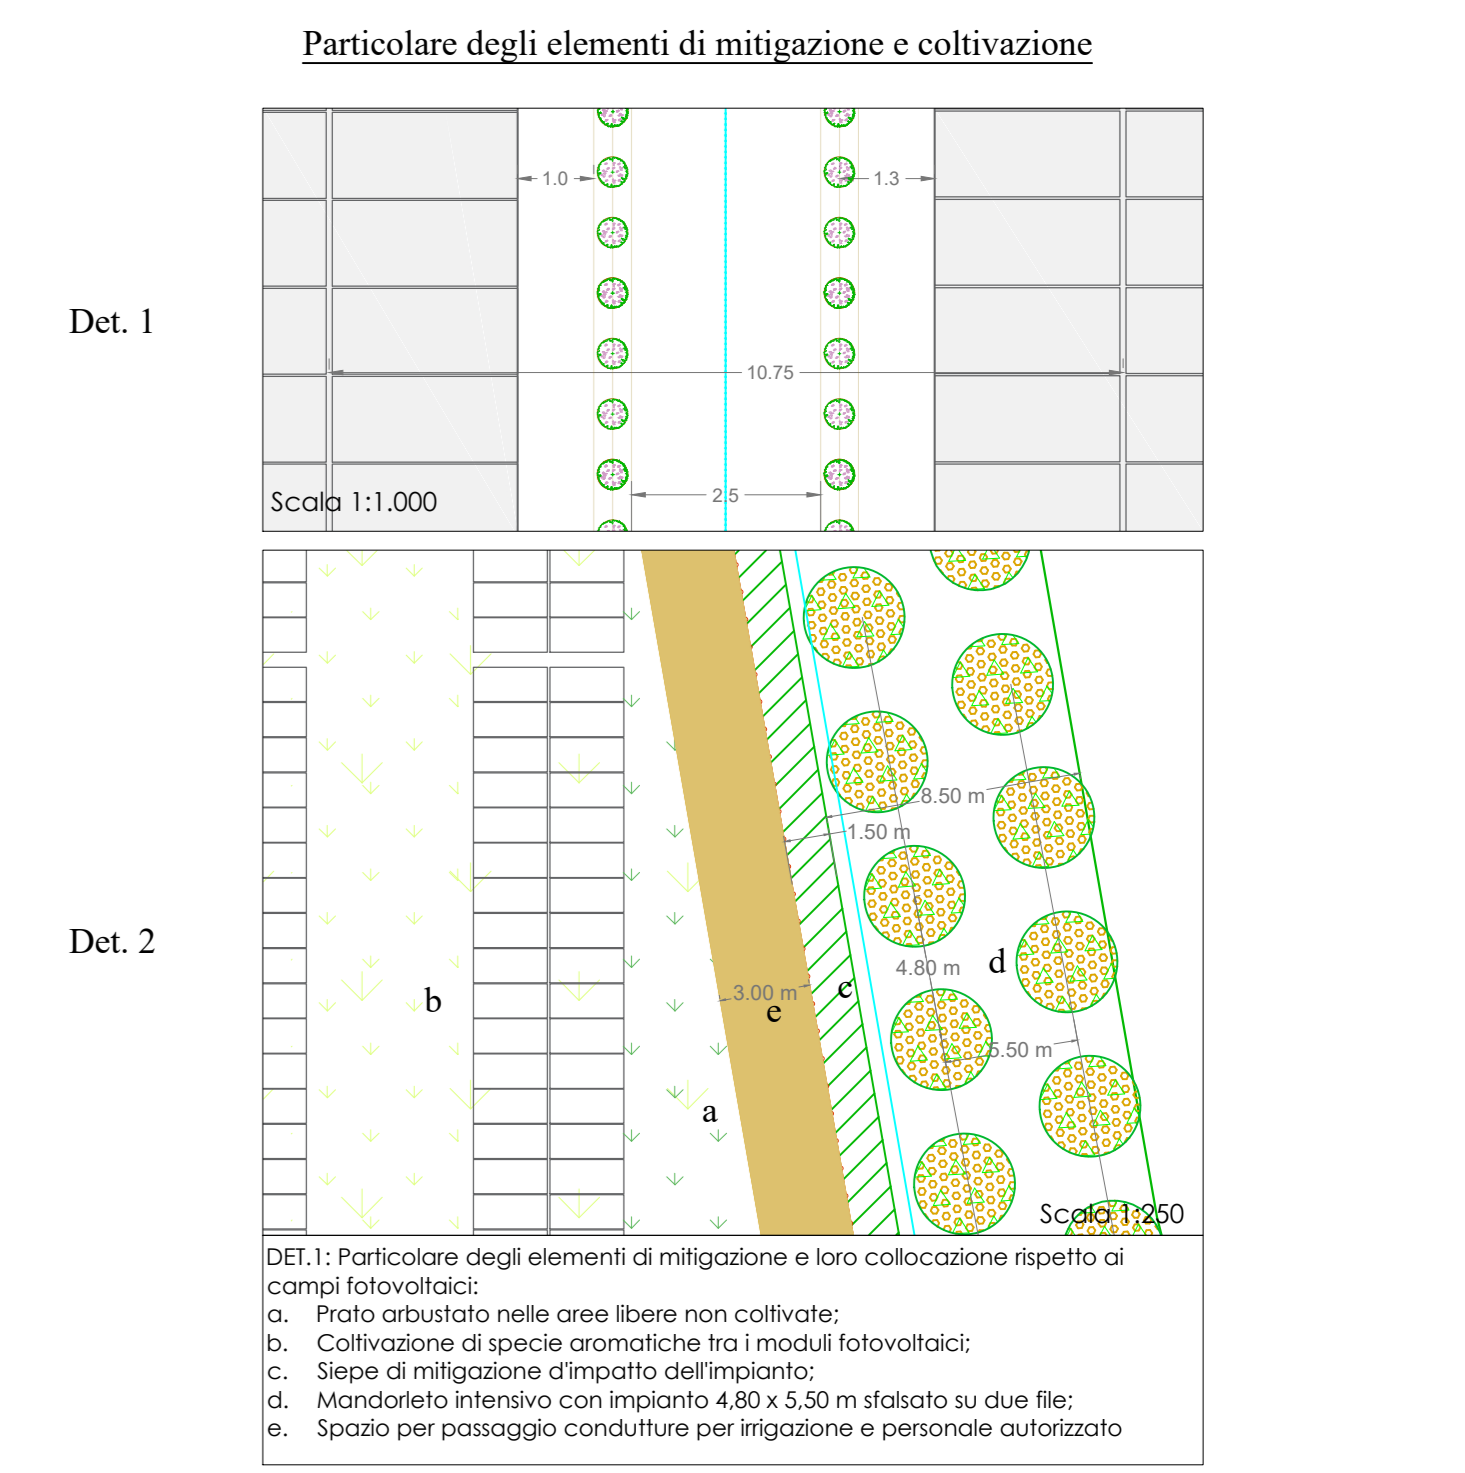

REGIONE PUGLIA
PROVINCIA DI FOGGIA
COMUNE DI ASCOLI SATRIANO (FG)
COMUNE DI DELICETO (FG)

OGGETTO:
 PROGETTO DEFINITIVO PER LA REALIZZAZIONE DI UN IMPIANTO AGRO FOTOVOLTAICO NEI COMUNI DI ASCOLI SATRIANO E DELICETO IN LOCALITA' "MASSERIA FRATE" DELLA POTENZA DI PICCO IN DC PARI A 31.499,91 KWp e MASSIMA IN IMMISIONE IN AC PARI A 24.000 KW e RELATIVE OPERE DI CONNESSIONE IN LOCALITA' "PIANO D'AMENDOLA" NEL COMUNE DI DELICETO

ELABORATO N. M02	PLANIMETRIA DESCRITTIVA DEL PROGETTO AGRO-FOTOVOLTAICO	Scala --
------------------	--	----------

COMMITTENTE:
 SR TARANTO SRL
 VIA LARGO GUIDO DONEGANI,2
 20121 - MILANO
 P.IVA 10796720967

Studio Acustico	Dott. Tullio Ciccarone	FIRMA E TIMBRO IL TECNICO	PROGETTAZIONE E COORDINAMENTO
Studio Geologico Idraulico	Dott. Tullio Ciccarone		M.E. Free Srl Via Riviera 39 Cap 84047 Capaccio Paestum P.IVA 0458710055 Ing. Giovanni Marsicano
Studio Archeologico	Dott. Antonio Mesisca		
Studio Paesaggistico e Agronomico	Dott. Luca Boursier		
Studio Naturalistico e Studio Ambientale	Dott. Giampaolo Pennacchioni		
Studio Elettrico	Dott. Giovanni Marsicano		
Strutturista	Ing. Lino Zotti		
Studio Idraulico	Ing. Leonardo Pio Rosiello		

Aggiornamenti	N°	Data	Cod. Strng	Nome File	Eseguito da	Approvato da
	Rev 0	DICEMBRE 2020		IT_CND_M02	Dr. Luca Boursier	Ing. Giovanni Marsicano

