




CABINA DI CONTROLLO O&M

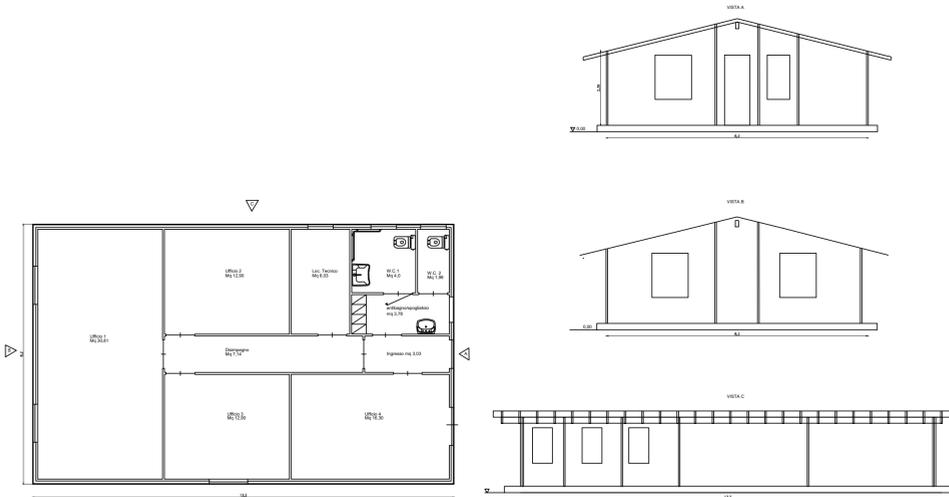


PARTICOLARE INVERTER SUNGROW SG3400 3125 - 2500 Hz

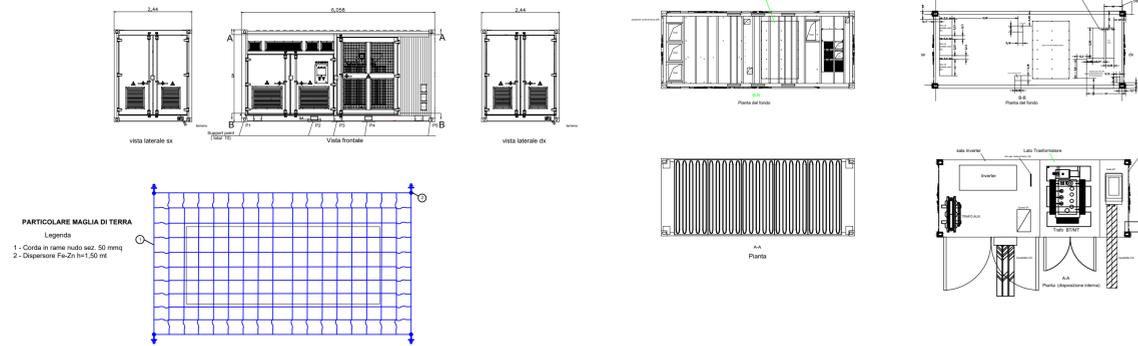


PARTICOLARE CABINA PER ATTIVITA' AGRICOLE

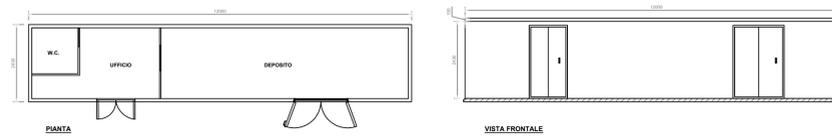


CABINE DI STOCCAGGIO

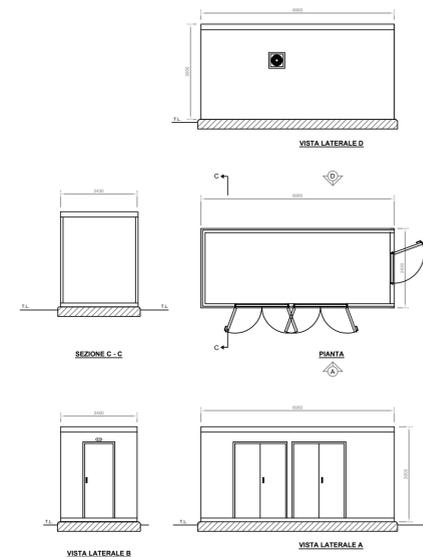

PARTICOLARE CABINA DI TRASFORMAZIONE MT - CAMPO 2

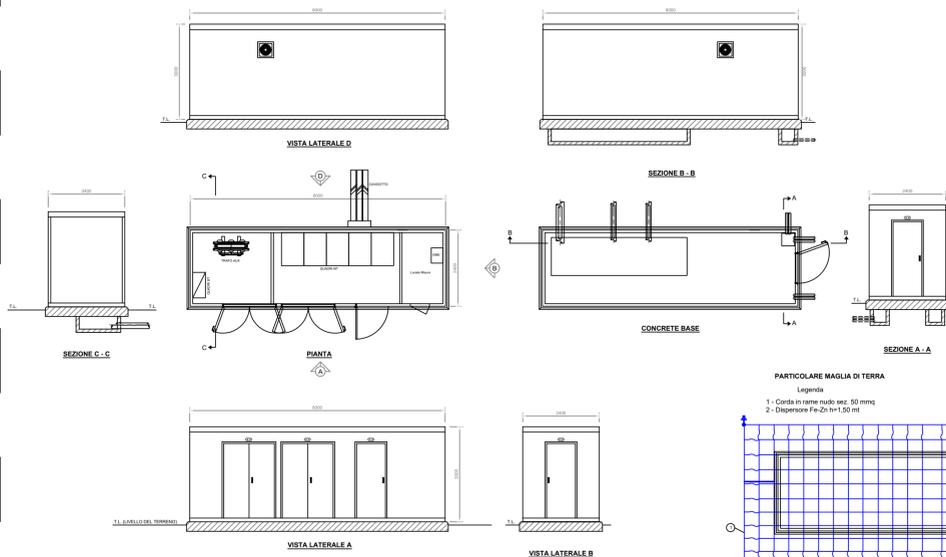

PARTICOLARE CABINA DI TRASFORMAZIONE MT - CAMPO 1

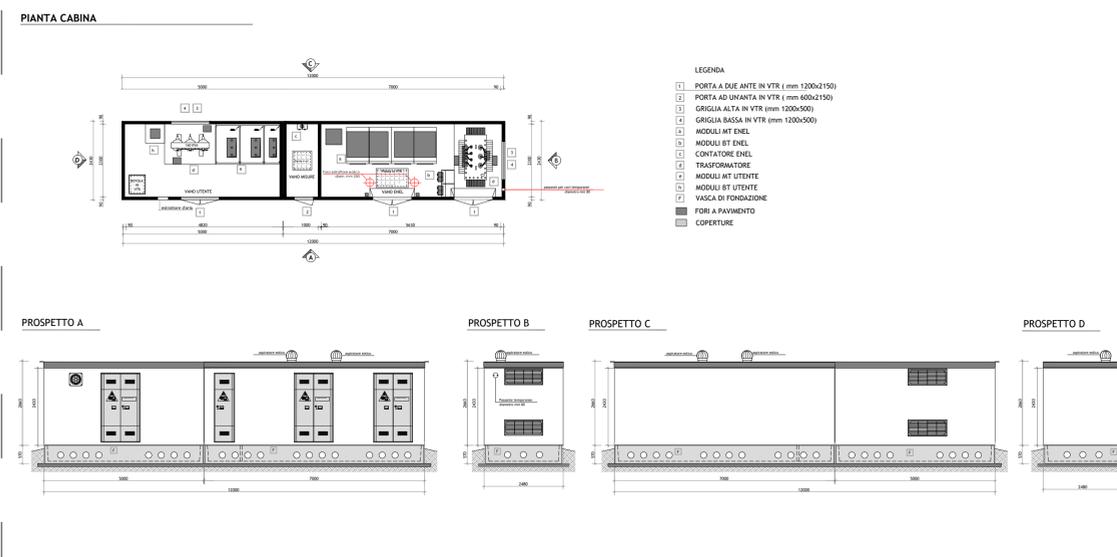

 **PROVINCIA DI FOGGIA**
 **REGIONE PUGLIA**
 **COMUNE DI CANDELA**
 **COMUNE DI DELICETO (FG)**

OGGETTO:
PROGETTO DEFINITIVO PER LA REALIZZAZIONE DI UN IMPIANTO AGRO FOTOVOLTAICO DELLA POTENZA DI PICCO IN DC PARI A 39.500,37 kWp e MASSIMA IN IMMERSIONE IN AC PARI A 30.000 KW IN LOCALITA' "CRETA BIANCA" NEL COMUNE DI CANDELA E RELATIVE OPERE DI CONNESSIONE IN LOCALITA' "PIANO D'AMENDOLA" NEL COMUNE DI DELICETO.

ELABORATO N. E12	Particolari costruttivi: Cabine MT - Inverter - Depositi - Cabine per attività Agricole	Scala 1:100
------------------	--	-------------

COMMITTENTE
SR TARANTO SRL
 VIA LARGO GUIDO DONEGANI,2
 20121 - MILANO
 P.IVA 10706720967

Studio Acustico	Dott. Tullio Ciccarone	FIRMA E TIMBRO IL TECNICO	PROGETTAZIONE E COORDINAMENTO
Studio Geologico Idraulico	Dott. Tullio Ciccarone		
Studio Archeologico	Dott. Antonio Mesisca	 M.E. Froe Srl Via Athena 29 Cap 84047 Capaccio Paestum P.Iva 04598750655 Ing. Giovanni Marsicano	
Studio Paesaggistico e Agronomico	Dott. Luca Boursier		
Studio Naturalistico e Studio Ambientale	Dott. Giampaolo Pennacchioni		
Studio Elettrico	Dott. Giovanni Marsicano		
Strutturista	Ing. Lino Zotti		
Studio Idraulico	Ing. Leonardo Pio Rosiello		

SPAZIO RISERVATO AGLI ENTI						
Aggiornamenti	N°	Data	Cod. Strmg	Nome File	Eseguito da	Approvato da
	Rev 0	DICEMBRE 2020	201901026	IT_ASC1_E12	Geom. Mirko Petraglia	Ing. Giovanni Marsicano