

Comune di Deliceto Foglio 42

Comune di Ascoli Satriano Foglio 57

Comune di Ascoli Satriano Foglio 58

Comune di Ascoli Satriano Foglio 71

DETTAGLIO A

Comune di Ascoli Satriano Foglio 78

Comune di Ascoli Satriano Foglio 80

Comune di Candela Foglio 11

Comune di Candela Foglio 89

Comune di Candela Foglio 18

CAMPO 2 - pot. 13.886,73 Kwp DC
pot. 10.311 Kwp AC



CAMPO 1 - pot. 25.613,64 Kwp DC
pot. 19.686 Kwp AC

Comune di Candela Foglio 36

Legenda

	Posizione moduli		Percorso dei cavi di collegamento
	Inverter		Percorso del cavidotto MT 30 kV Interro - TRATTO SU STRADA ESISTENTE
	Cabine MT		Percorso del cavidotto MT 30 kV Interro - TRATTO CHE ATTRAVERSA TERRENO PRIVATO
	Depositi		Tratto di attraversamento del cavidotto di progetto con metodo T.O.C.
	Cabine di Controllo "O&M"		Area destinata al futuro ampliamento della Sottostazione
	Viabilità di servizio		Percorso del cavidotto AT 150 kV Interro - Lunghezza = circa 800 m.
	Cancello Ingresso Campo		Sottostazione 380/150 kV esistente denominata "Deliceto"
	Recinzione campo		Area destinata al futuro ampliamento della Sottostazione
	Condotta idrica esistente		Sottostazione 30/150 kV da realizzare
	Fascia di mitigazione perimetrale composta da alberi e siepi		
	Vincolo idrogeologico		Culture di irrigazione circa 30 ha
			Ricovero/Deposito Agricolo
			Culture intensive mandorliato (sesto 5,3 X 4,8 Circa 2000 piante)
			Condotte principali di irrigazione
			Serbatoi per acqua

DETTAGLIO A - ATTRAVERSAMENTO CAVIDOTTO IN AREE AFFETTE DA VINCOLO IDROGEOLOGICO

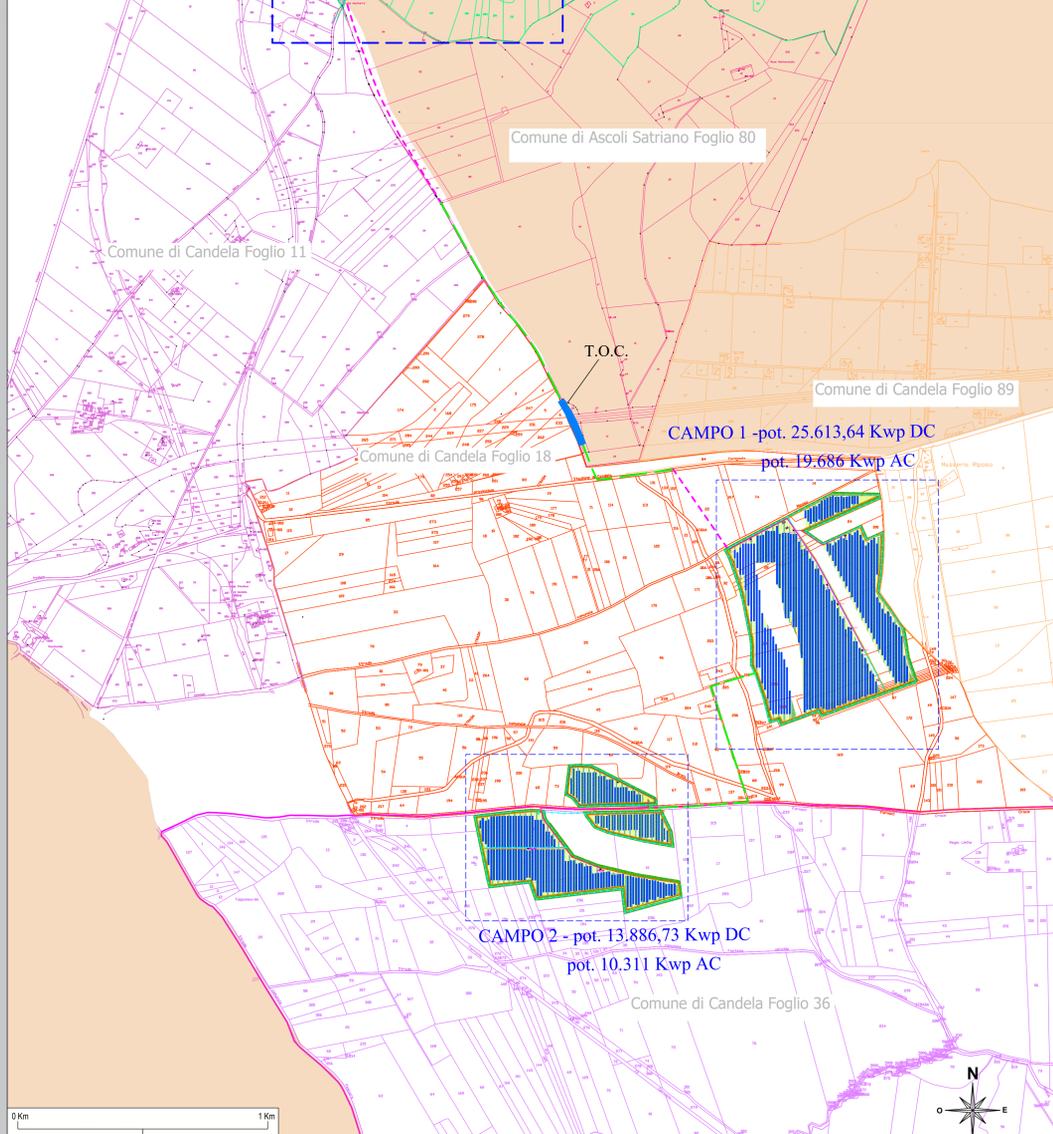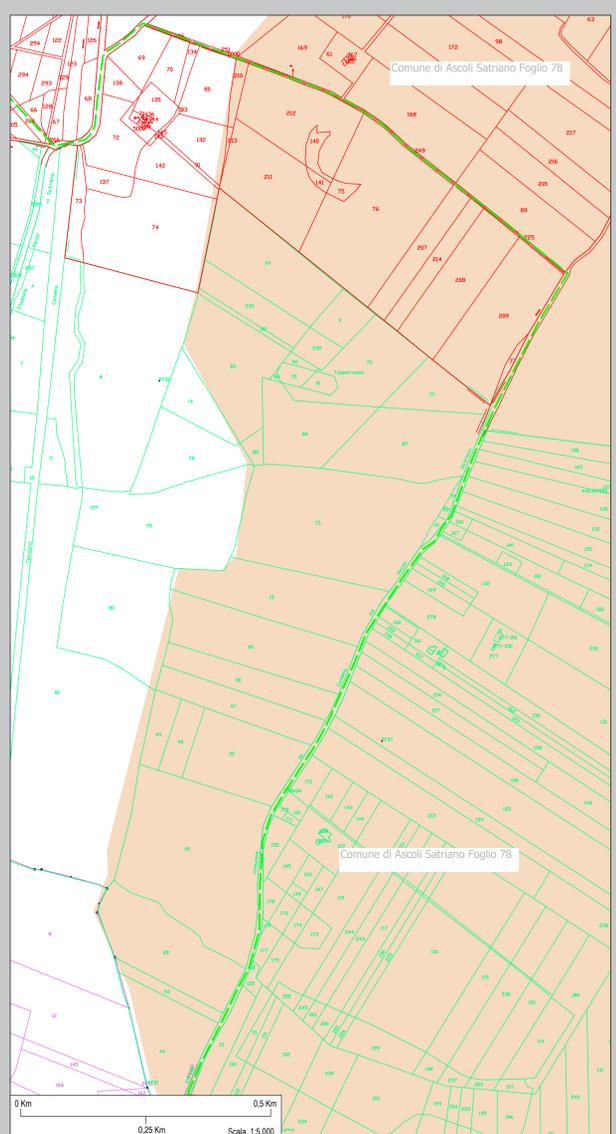

PROVINCIA DI FOGGIA
REGIONE PUGLIA

COMUNE DI CANDELA
COMUNE DI DELICETO (FG)

OGGETTO:
PROGETTO DEFINITIVO PER LA REALIZZAZIONE DI UN IMPIANTO AGRO FOTOVOLTAICO DELLA POTENZA DI PICCO IN DC PARI A 39.500,37 Kwp e MASSIMA IN IMMISSIONE IN AC PARI A 30.000 KW IN LOCALITA' "CRETA BIANCA" NEL COMUNE DI CANDELA E RELATIVE OPERE DI CONNESSIONE IN LOCALITA' "PIANO D'AMENDOLA" NEL COMUNE DI DELICETO.

ELABORATO N. P02	Inquadramento del Layout su mappa catastale con riportate le aree affette dal vincolo idrogeologico	Scala 1:10.000 1:5.000
COMMITTENTE	SR TARANTO SRL VIA LARGO GUIDO DONEGANI,2 20121 - MILANO P.IVA 10706720967	
Studio Acustico	Dott. Tullio Ciccarone	FIRMA E TIMBRO IL TECNICO
Studio Geologico Idraulico	Dott. Tullio Ciccarone	
Studio Archeologico	Dott. Antonio Mesica	PROGETTAZIONE E COORDINAMENTO
Studio Paesaggistico e Agronomico	Dott. Luca Boursier	
Studio Naturalistico e Studio Ambientale	Dott. Giampaolo Pennacchioni	 Via Athena, 29 Cap 84047 Capaccio Paestum P.IVA 04598750655 Ing. Giovanni Marsicano
Studio Elettrico	Dott. Giovanni Marsicano	
Strutturista	Ing. Lino Zotti	
Studio Idraulico	Ing. Leonardo Pio Rosiello	

SPAZIO RISERVATO AGLI ENTI

Aggiornamenti	N°	Data	Cod. Strng	Nome File	Eseguito da	Approvato da
Rev 0		DICEMBRE 2020	201901026	IT_ASC1_P02	Geom. Miko Pietraglia	Ing. Giovanni Marsicano