

# AREA SOTTOSTAZIONE



## Legenda area sottostazione

- ALVEO FLUVIALE
- TERRAZZO ALLUVIONALE RECENTE
- TERRAZZO ALLUVIONALE ANTICO
- SCARPATA DI TERRAZZO ALLUVIONALE
- CONOIDE ALLUVIONALE INCISA ED INATTIVA
- VERSANTI REGOLARI CARATTERIZZATI DA POCHE INCISIONI


## Legenda sottostazioni

- Sottostazione 380/150 kV esistente denominata "Deliceto"
- Area destinata al futuro ampliamento della Sottostazione
- Sottostazione 30/150 kV da realizzare
- Cavidotto di collegamento parco - sottostazione

0 m 250 m 500 m  
Scale 1:5.000



# AREA PARCO

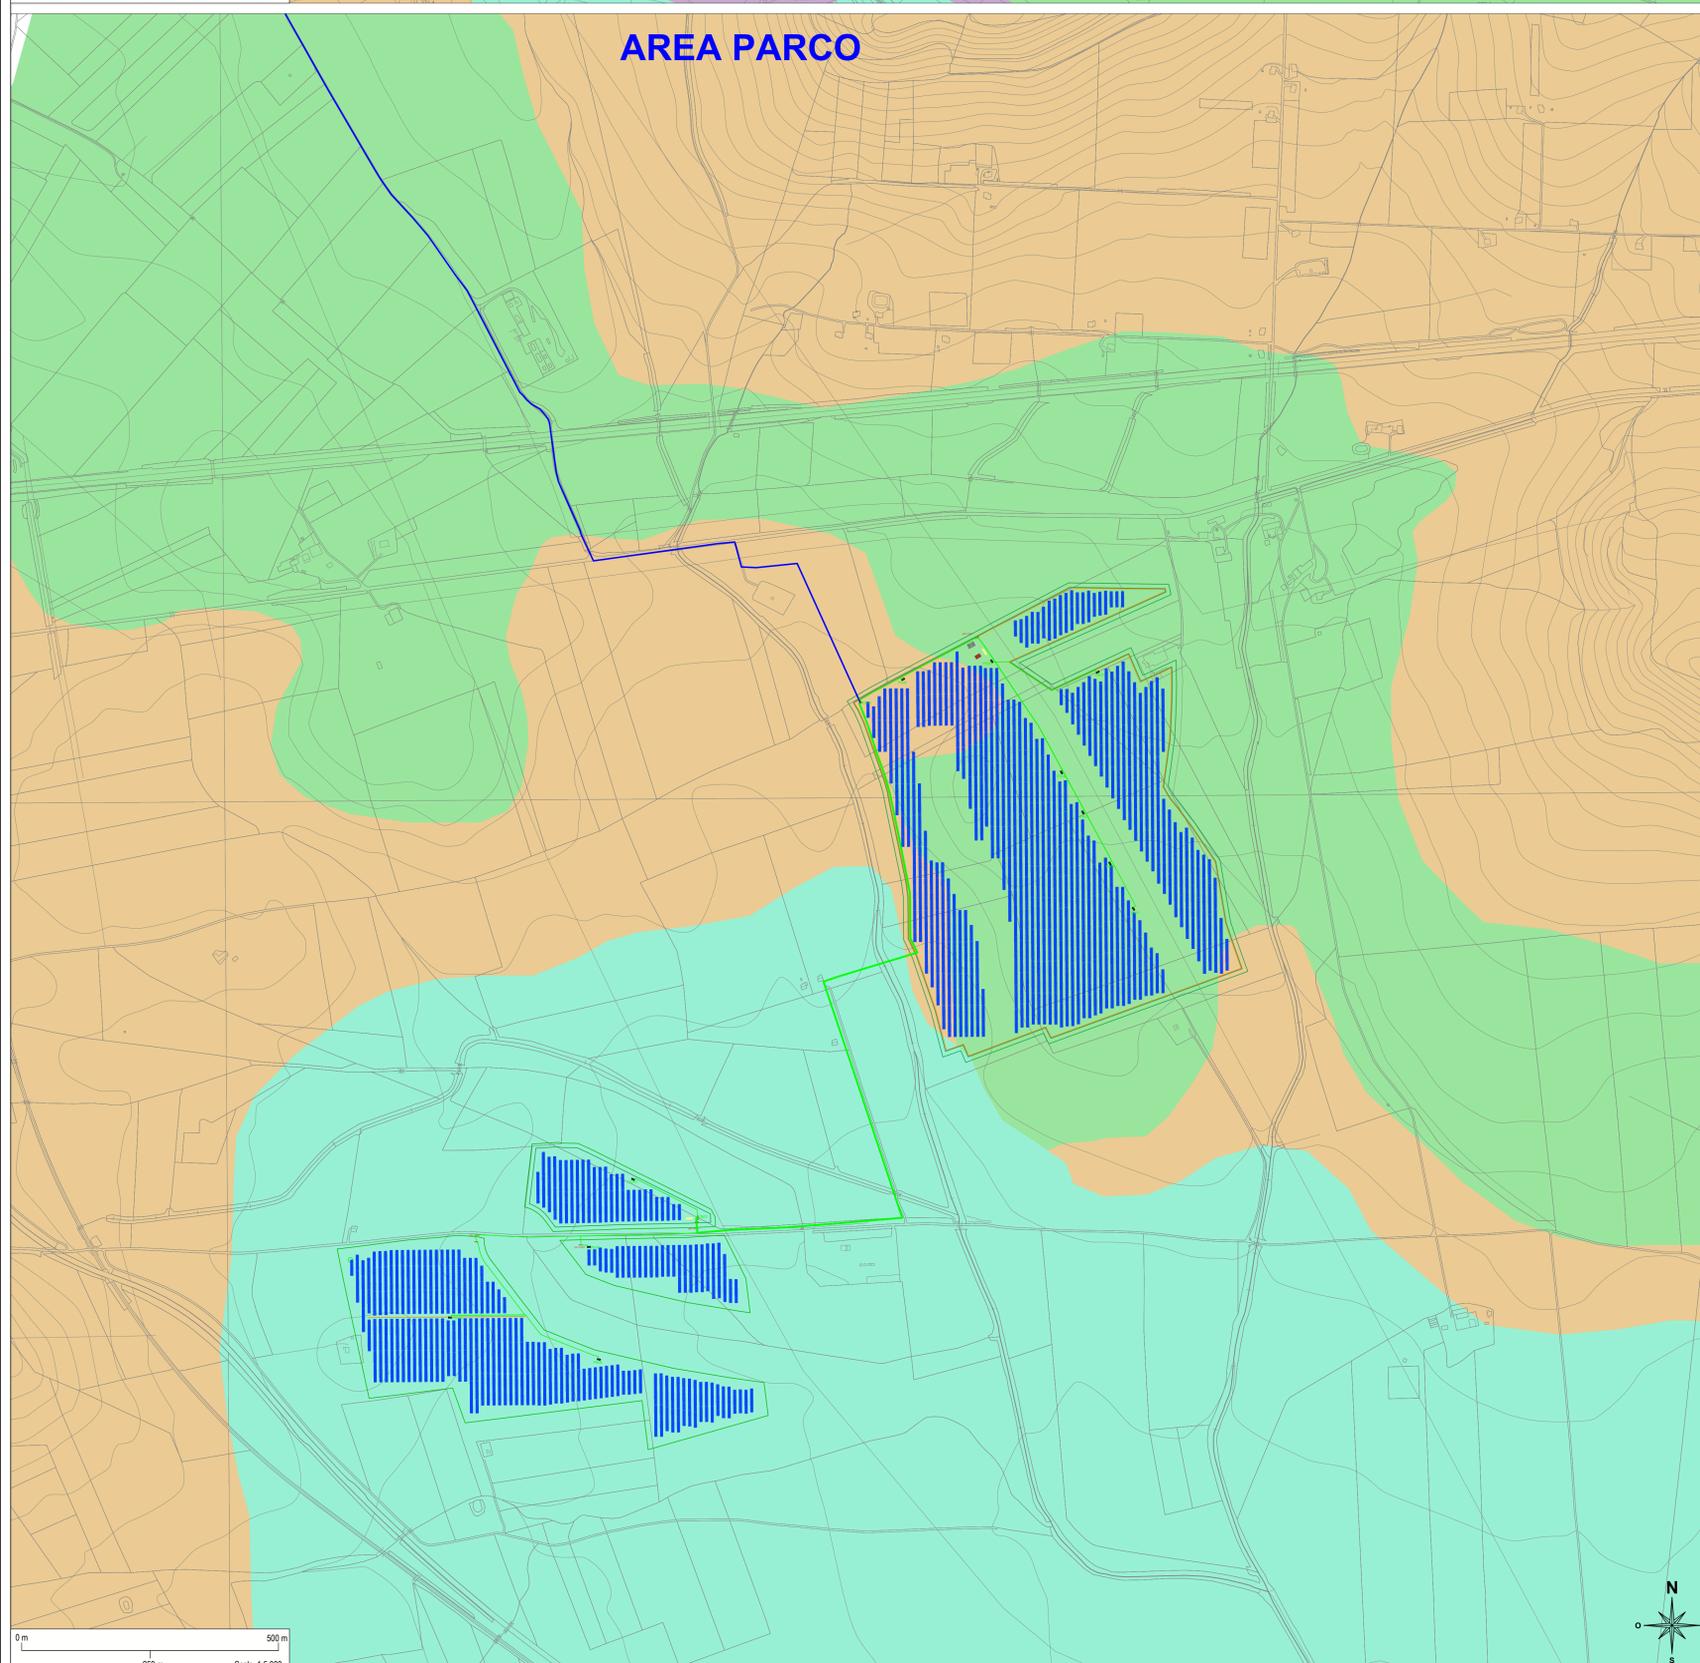

## Legenda area parco

- ALVEO FLUVIALE
- TERRAZZO ALLUVIONALE RECENTE
- TERRAZZO ALLUVIONALE ANTICO
- SCARPATA DI TERRAZZO ALLUVIONALE
- CONOIDE ALLUVIONALE INCISA ED INATTIVA
- VERSANTI REGOLARI CARATTERIZZATI DA POCHE INCISIONI

## Legenda impianto

- Posizione moduli
- Inverter
- Cabine MT
- Depositi
- Cabine di Controllo "O&M"
- Cavidotto di collegamento parco - sottostazione

0 m 250 m 500 m  
Scale 1:5.000



**REGIONE PUGLIA**  
 **PROVINCIA DI FOGGIA**

**COMUNE DI CANDELA (FG)**  
 **COMUNE DI DELICETO (FG)**

### OGGETTO:

**PROGETTO DEFINITIVO PER LA REALIZZAZIONE DI UN IMPIANTO AGRO FOTOVOLTAICO DELLA POTENZA DI PICCO IN DC PARI A 39.500,37 KWp e MASSIMA IN IMMISSIONE IN AC PARI A 30.000 KW IN LOCALITA' "CRETA BIANCA" NEL COMUNE DI CANDELA E RELATIVE OPERE DI CONNESSIONE IN LOCALITA' "PIANO D'AMENDOLA" NEL COMUNE DI DELICETO.**

ELABORATO N. A02.3	CARTA GEOMORFOLOGICA	Scala 1:5.000
-----------------------	----------------------	------------------

COMMITTENTE	<b>SR TARANTO SRL</b> VIA LARGO GUIDO DONEGANI,2 20121 - MILANO P.IVA 10706720967
-------------	--

Studio Acustico	Dott. Tullio Ciccarone	FIRMA E TIMBRO IL TECNICO	PROGETTAZIONE E COORDINAMENTO  Via Athena, 29 Cap 84047 Capaccio Paestum P.Iva 04596750655 Ing. Giovanni Marsicano
Studio Geologico Idraulico	Dott. Tullio Ciccarone		
Studio Archeologico	Dott. Antonio Mesisca		
Studio Paesaggistico e Agronomico	Dott. Luca Boursier		
Studio Naturalistico e Studio Ambientale	Dott. Giampaolo Pennacchioni		
Studio Elettrico	Dott. Giovanni Marsicano		
Strutturista	Ing. Lino Zotti		
Studio Idraulico	Ing. Rosiello Leonardo Pio		

SPAZIO RISERVATO AGLI ENTI						
Aggiornamenti	N°	Data	Cod. Stmg	Nome File	Eseguito da	Approvato da
	Rev 0	FEBBRAIO 2021	201901026	IT_ASC1_A_02.3	Dr. Tullio Ciccarone	Ing. Giovanni Marsicano