
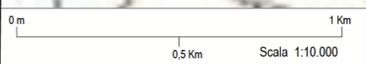
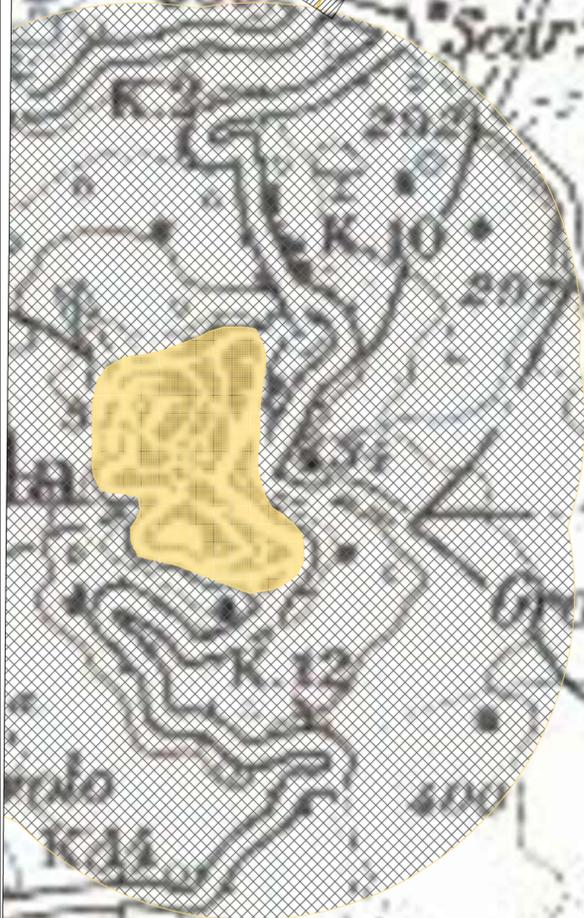


- Legenda**
- Area Impianto di progetto
  - Confine comunale
  - Zona H "Verde Agricolo"  
Fonte Piano Urbanistico Comune di Candela (Fg)  
Zona E1 "Agricola"  
Fonte Prg Comune di Deliceto (Fg)
  - Strade
  - Zona di rispetto stradale
  - Centro Urbano - Candela
  - Zona di rispetto da centro urbano
  - Sottostazione 380/150 kV esistente denominata "Deliceto"
  - Area destinata a futuro ampliamento della Sottostazione esistente 380/150 kV di Deliceto
  - Sottostazione 30/150 kV da realizzare

Inquadramento area di intervento

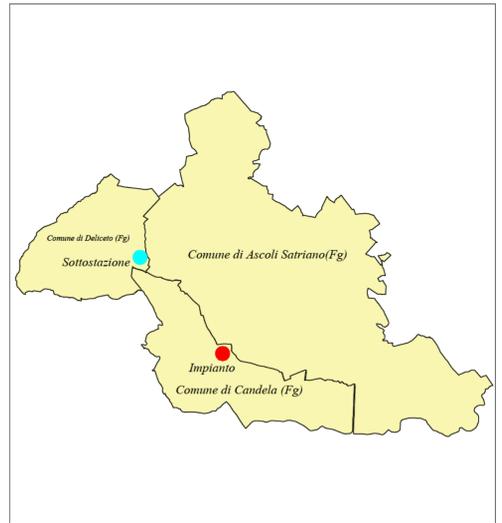

**PROVINCIA DI FOGGIA**  
**REGIONE PUGLIA**

**COMUNE DI CANDELA**  
**COMUNE DI DELICETO (FG)**

---

**OGGETTO:**  
**PROGETTO DEFINITIVO PER LA REALIZZAZIONE DI UN IMPIANTO AGRO FOTOVOLTAICO DELLA POTENZA DI PICCO IN DC PARI A 39.500,37 kWp e MASSIMA IN IMMERSIONE IN AC PARI A 30.000 KW IN LOCALITA' "CRETA BIANCA" NEL COMUNE DI CANDELA E RELATIVE OPERE DI CONNESSIONE IN LOCALITA' "PIANO D'AMENDOLA" NEL COMUNE DI DELICETO.**

ELABORATO N. D01	TAVOLA DI INSERIMENTO URBANISTICO	Scala 1:25.000
COMMITTENTE	SR TARANTO SRL VIA LARGO GUIDO DONEGANI,2 20121 - MILANO P.IVA 10706720967	

Studio Acustico	Dott. Tullio Ciccarone	FIRMA E TIMBRO IL TECNICO	PROGETTAZIONE E COORDINAMENTO
Studio Geologico Idraulico	Dott. Tullio Ciccarone		
Studio Archeologico	Dott. Antonio Mesisca	  <small>Via Athena, 29 Cap 84047 Capaccio Paestum P.Iva 04596730655 Ing. Giovanni Marsicano</small>	
Studio Paesaggistico e Agronomico	Dott. Luca Boursier		
Studio Naturalistico e Studio Ambientale	Dott. Giampaolo Pennacchioni		
Studio Elettrico	Dott. Giovanni Marsicano		
Strutturista	Ing. Lino Zotti		
Studio Idraulico	Ing. Leonardo Pio Rosiello		

SPAZIO RISERVATO AGLI ENTI

Aggiornamenti	N°	Data	Cod. Stmg	Nome File	Eseguito da	Approvato da
	Rev 0	DICEMBRE 2020	201901026	IT_ASC1_D01	Geom. Mirko Petraglia	Ing. Giovanni Marsicano