Profilo AA'

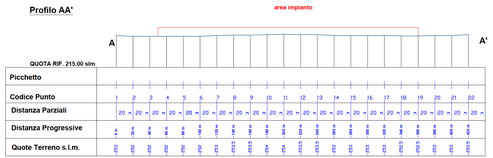

Profilo BB'

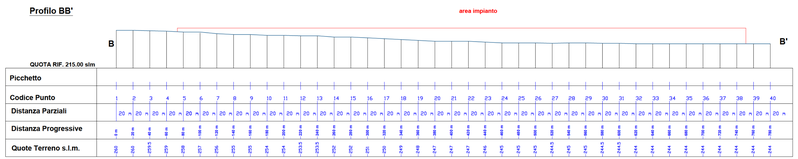

Profilo CC'

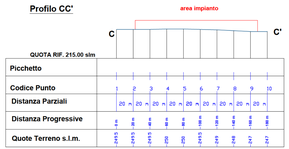

Profilo DD'

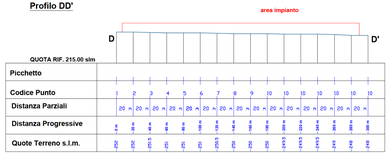

Profilo EE'

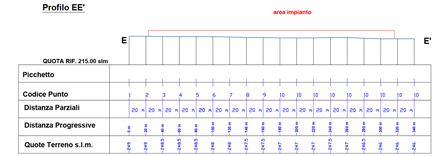

Profilo FF'

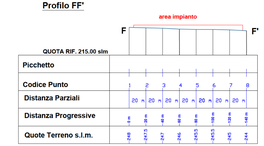

scala 1:500

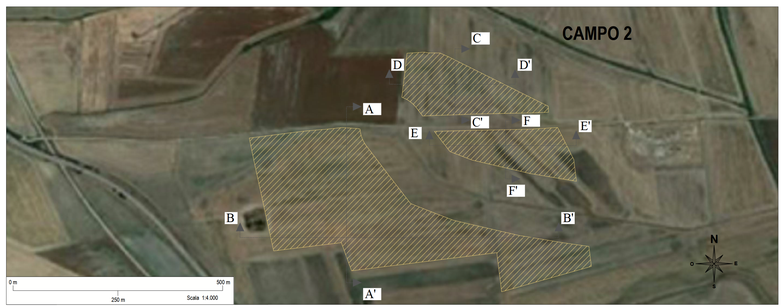

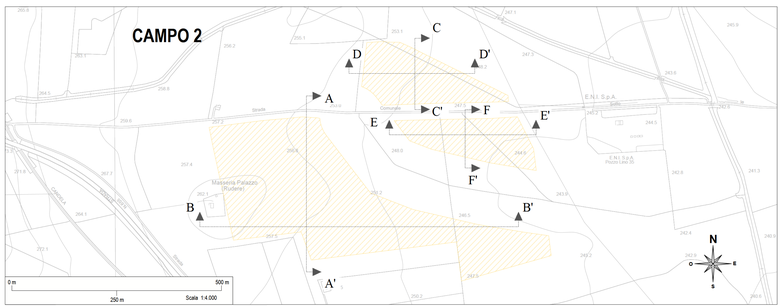

Legenda

Area di ubicazione impianto

PROVINCIA DI FOGGIA

REGIONE PUGLIA

COMUNE DI CANDELA

COMUNE DI DELICETO (FG)

OGGETTO:

PROGETTO DEFINITIVO PER LA REALIZZAZIONE DI UN IMPIANTO AGRO FOTOVOLTAICO DELLA POTENZA DI PICCO IN DC PARI A 39.500,37 KWp e MASSIMA IN IMMISIONE IN AC PARI A 30.000 KW IN LOCALITA' "CRETA BIANCA" NEL COMUNE DI CANDELA E RELATIVE OPERE DI CONNESSIONE IN LOCALITA' "PIANO D'AMENDOLA" NEL COMUNE DI DELICETO.

ELABORATO N. D02.1	Rilievo planoaltrimetrico - Campo 2	Scala 1:500 1:4.000

COMMITTENTE	**SR TARANTO SRL** VIA LARGO GUIDO DONEGANI,2 20121 - MILANO P.IVA 10706720967

Studio Acustico	Dott. Tullio Ciccarone
Studio Geologico Idraulico	Dott. Tullio Ciccarone
Studio Archeologico	Dott. Antonio Mesisca
Studio Paesaggistico e Agronomico	Dott. Luca Boursier
Studio Naturalistico e Studio Ambientale	Dott. Giampaolo Pennacchioni
Studio Elettrico	Dott. Giovanni Marsicano
Strutturista	Ing. Lino Zotti
Studio Idraulico	Ing. Leonardo Pio Rosiello

FIRMA E TIMBRO IL TECNICO

PROGETTAZIONE E COORDINAMENTO

M.E. Free Srl
Via Alfonsa 29
Cap 84047 Capaccio Paestum
P.Iva 04596750655
Ing. Giovanni Marsicano

SPAZIO RISERVATO AGLI ENTI

Aggiornamenti	N°	Data	Cod. Stmg	Nome File	Eseguito da	Approvato da
	Rev 0	DICEMBRE 2020	201901026	IT_ASC1_D_02.1	Geom. Mirko Petraglia	Ing.Giovanni Marsicano