

**CAMPO 1 -pot. 25.613,64 Kwp DC
pot. 19.686 Kwp AC**


Legenda

- Inverter
- Cabine MT
- Depositi
- Depositi per attività agricole
- Cabine di Controllo "O&M"
- Viabilità di servizio
- Cancelli Ingresso Campo
- Recinzione campo
- Condotta Idrica esistente
- Fascia di mitigazione siepe ed alberi larghezza tot. 10 m
- Percorso dei cavi di collegamento




Strutture trackers utilizzate

- Strutture 4 Stringhe (n. moduli 104) tot. 365
- Strutture 3 Stringhe (n. moduli 78) tot. 44
- Strutture 2 Stringhe (n. moduli 52) tot. 46

Particolare degli elementi di mitigazione e coltivazione

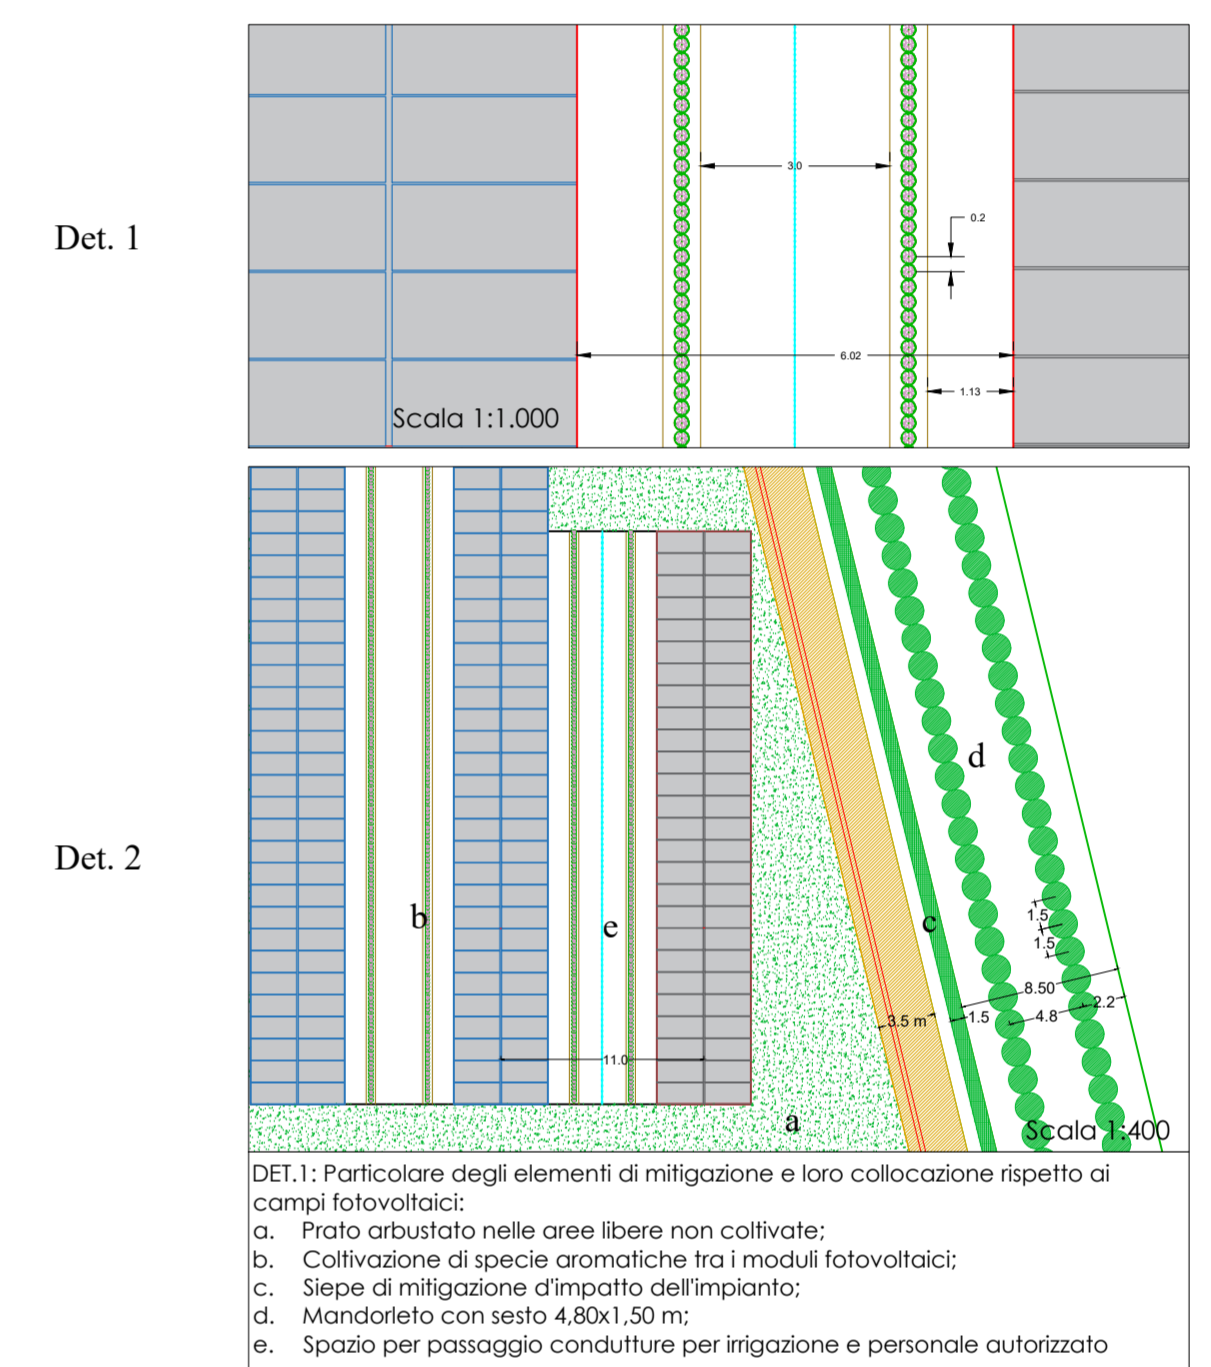

Particolare profilo tipo del posizionamento delle strutture

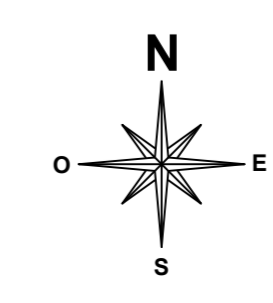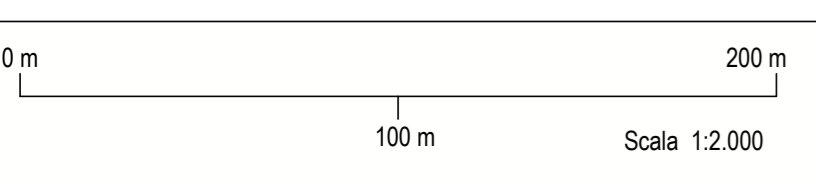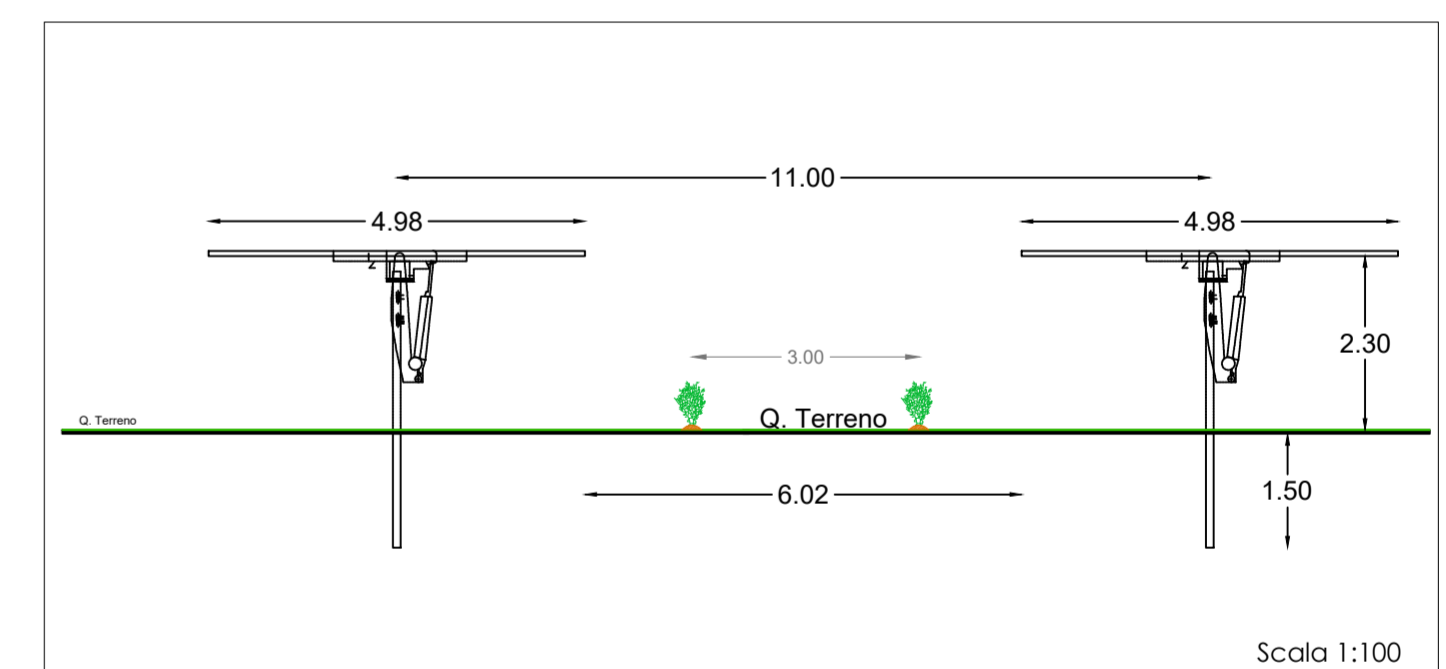

		PROVINCIA DI FOGGIA				
		REGIONE PUGLIA				
		COMUNE DI CANDELA				
		COMUNE DI DELICETO (FG)				
OGGETTO:						
<p>PROGETTO DEFINITIVO PER LA REALIZZAZIONE DI UN IMPIANTO AGRO FOTOVOLTAICO DELLA POTENZA DI PICCO IN DC PARI A 39.500,37 KWP e MASSIMA IN IMMISIONE IN AC PARI A 30.000 KW IN LOCALITA' "CRETA BIANCA" NEL COMUNE DI CANDELA E RELATIVE OPERE DI CONNESSIONE IN LOCALITA' "PIANO D'AMENDOLA" NEL COMUNE DI DELICETO.</p>						
ELABORATO N. E05	Planimetria di dettaglio dell'impianto - Campo 1	Scala 1:1.000 1:100 1:400				
COMMITTENTE	SR TARANTO SRL VIA LARGO GUIDO DONEGANI,2 20121 - MILANO P.IVA 10706720967					
Studio Acustico	Dott. Tullio Ciccarone	FIRMA E TIMBRO IL TECNICO	PROGETTAZIONE E COORDINAMENTO			
Studio Geologico Idraulico	Dott. Tullio Ciccarone					
Studio Archeologico	Dott. Antonio Mesisca	 M.E. Free Srl Via Athena, 29 Cap. 84047 Capaccio Paestum P.IVA 04598750555 Ing. Giovanni Marsicano				
Studio Paesaggistico e Agronomico	Dott. Luca Boursier					
Studio Naturalistico e Studio Ambientale	Dott. Giampaolo Pennacchioni					
Studio Elettrico	Dott. Giovanni Marsicano					
Strutturista	Ing. Lino Zotti					
Studio Idraulico	Ing. Leonardo Pio Rosiello	SPAZIO RISERVATO AGLI ENTI				
Aggiornamenti	N°	Data	Cod. Stng	Nome File	Eseguito da	Approvato da
	Rev 0	DICEMBRE 2020	201901026	IT_ASC1_E_06	Geom. Mirko Petraglia	Ing. Giovanni Marsicano