



COMUNE DI CANDELA

Provincia di Foggia

REGIONE PUGLIA
Assessorato urbanistica e assetto del territorio

Piano Urbanistico Territoriale Tematico
Paesaggio

AMBITI TERRITORIALI DISTINTI

Strumentazione Urbanistica
Serie n. 08

Allegata alla delibera di Consiglio Comunale n. _____ del _____

Responsabile del settore Tecnico
Ing. Beniamino LAMANNA

Il Sindaco
Savino Antonio SANTARELLA

1:25.000

Legenda	
A1, CENTRO STORICO	G, ZONA AGRICOLA SPECIALE
A2, ZONA DI RISTRUTTURAZIONE E COMPLETAMENTO	H, VERDE AGRICOLO
B, ZONA DI SOSTITUZIONE EDILIZIA E COMPLETAMENTO	HI, ZONA PER INSEDIAMENTO IMPIANTI ZOOTECNICI
C1, ZONA DI ESPANSIONE	I, ZONA PER L'ISTRUZIONE
C2, ZONA DI ESPANSIONE - PIANO QUADRO	IND, ZONA DI SVILUPPO INDUSTRIALE
D, AREA A SERVIZIO DEL TRAFFICO	VPE, VERDE PUBBLICO ESISTENTE
D, AREA PER IMPIANTI TURISTICO ALBERGHIERO	, AREA PER PARCHEGGI E VERDE ATTREZZATO
D, AREA PER INTERVENTI PRODUTTIVI	, ZONA PER ATTIVITA' RICETTIVE TURISTICO ALBERGHIERO
D1, PIANO DI ZONA EDILIZIA ECONOMICA E POPOLARE	
D2, PIANO DI ZONA EDILIZIA ECONOMICA E POPOLARE	
E, ATTREZZATURE SPORTIVE	
F, TURISMO DI TRANSITO - PRODUTTIVO	

ALTRE INFORMAZIONI



Limite comunale

Carta Tecnica Regionale

- Fabbricati
- Acque
- Infrastrutture elettriche
- Allineamenti fondiari
- Isopse principali
- Isopse secondarie

Viabilità

- Autostrade
- Statali
- Regionali

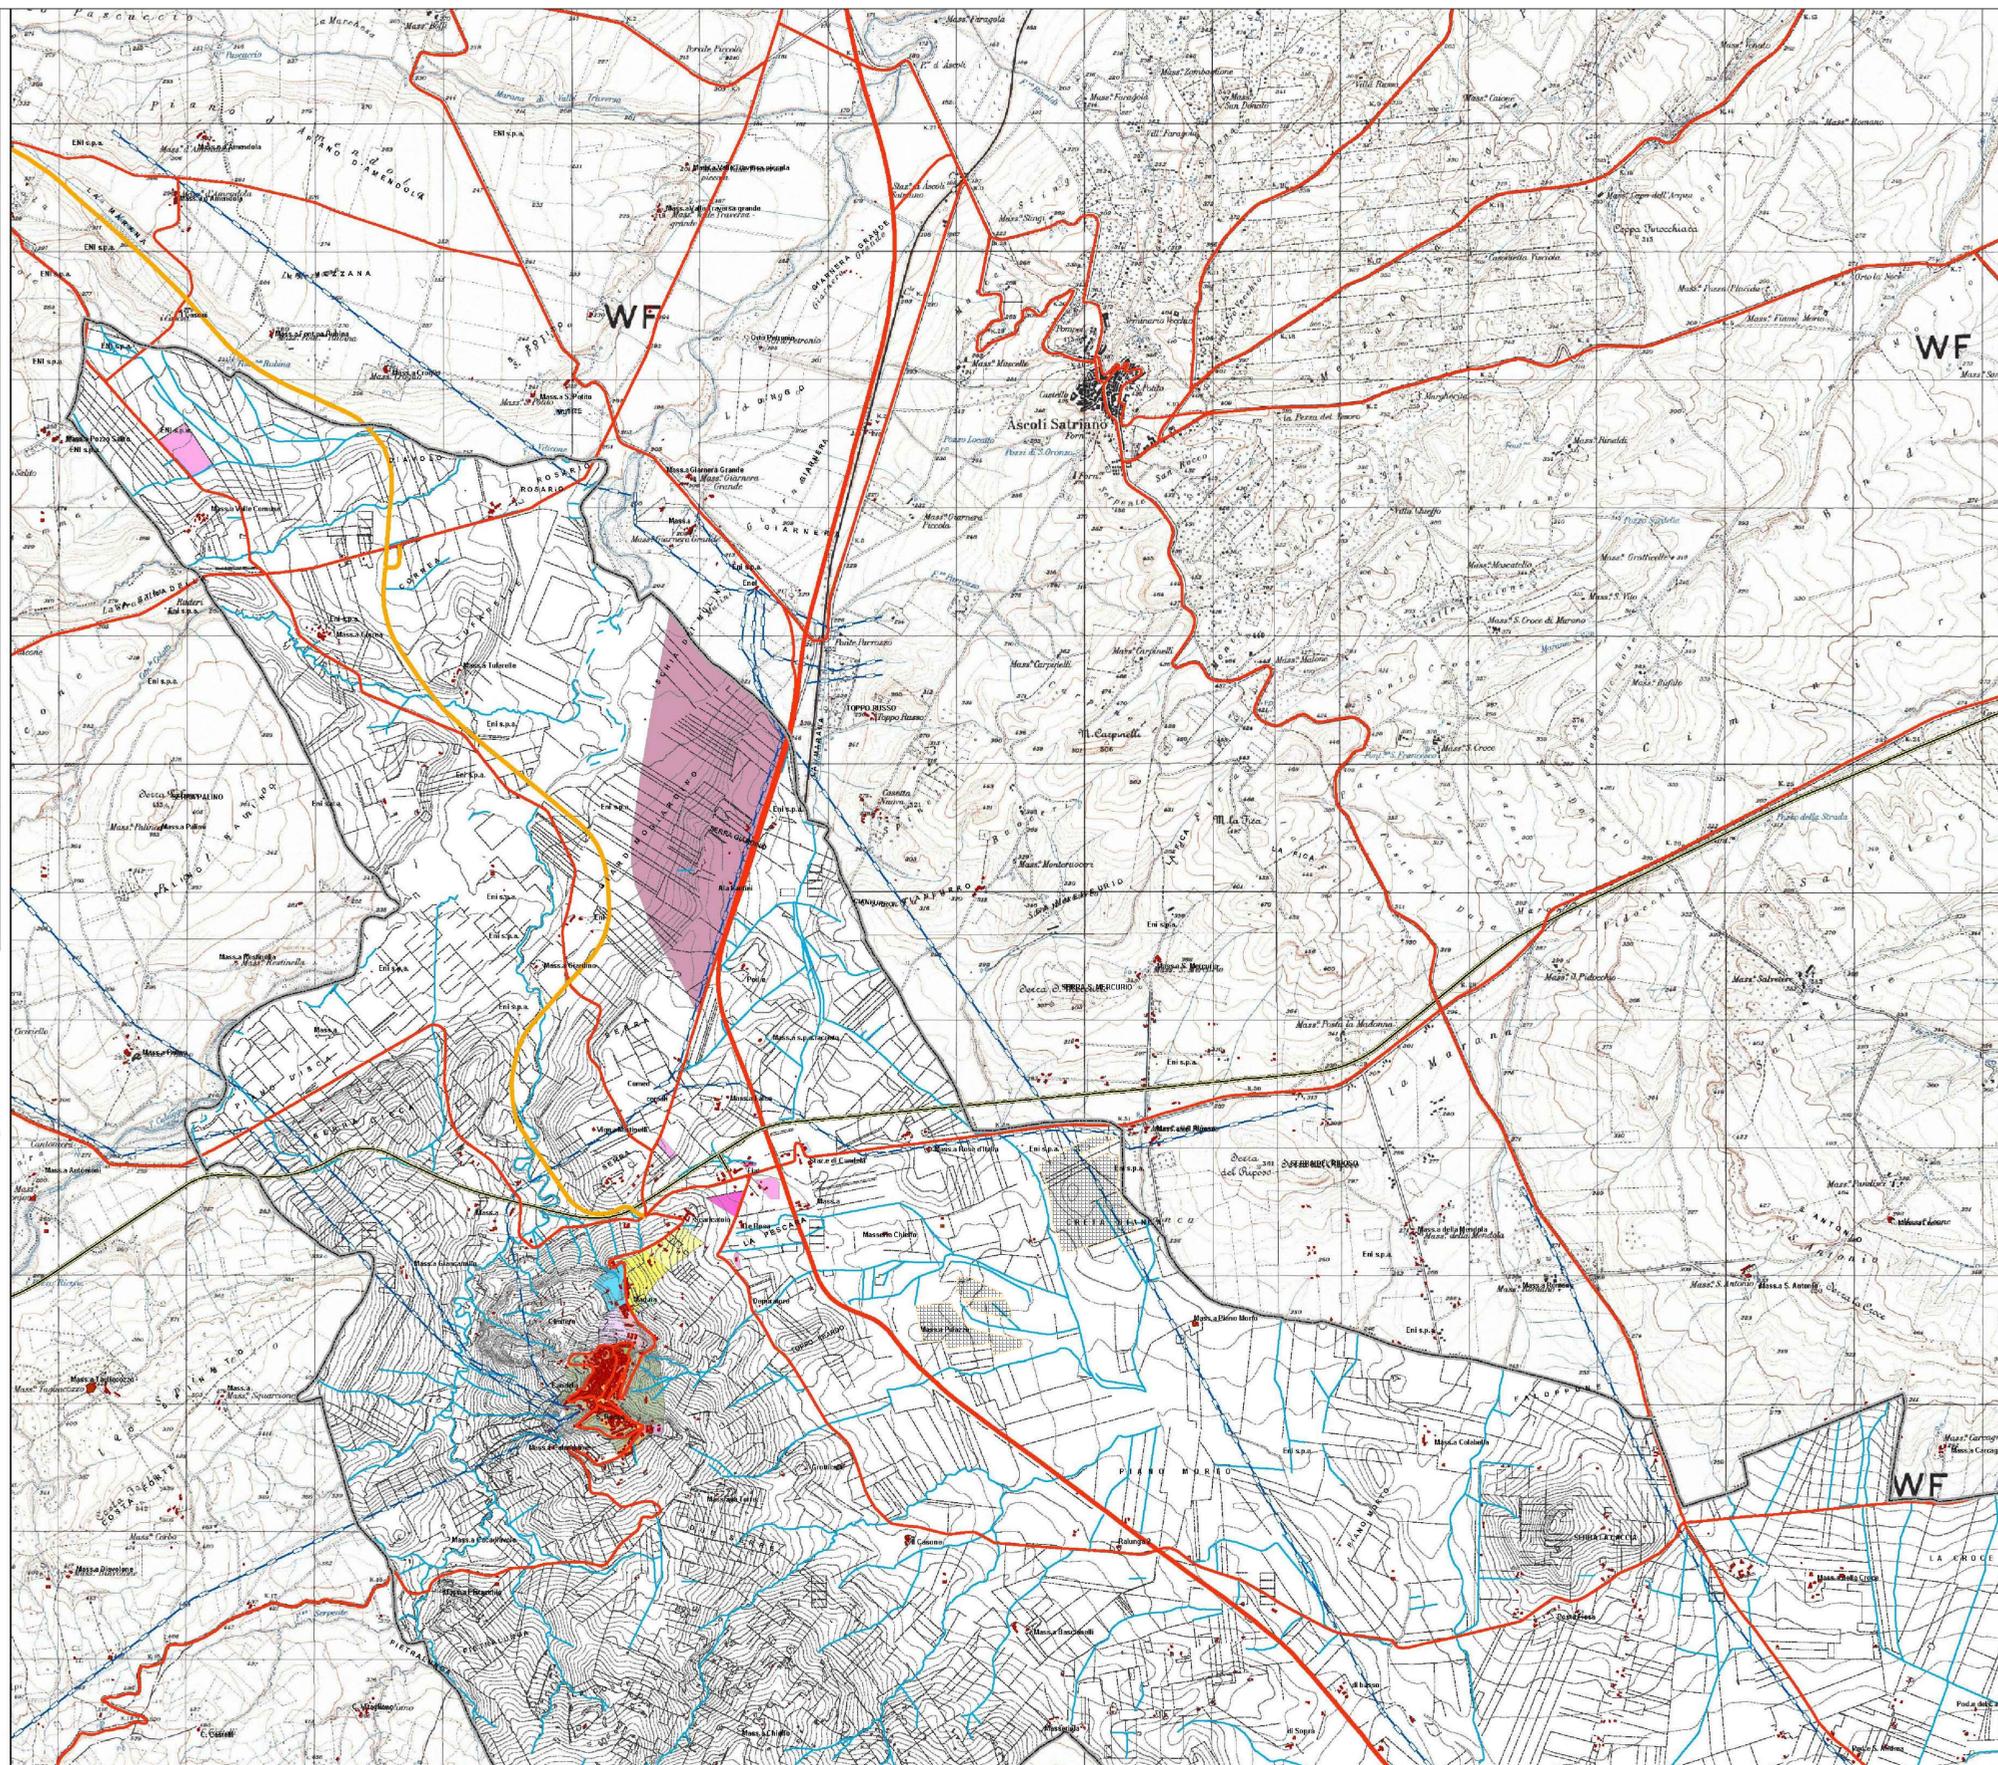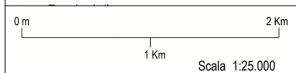

Legenda

Area di ubicazione impianto

Inquadramento area di intervento



PROVINCIA DI FOGGIA

REGIONE PUGLIA

COMUNE DI CANDELA

COMUNE DI DELICETO (FG)

OGGETTO:
PROGETTO DEFINITIVO PER LA REALIZZAZIONE DI UN IMPIANTO AGRO FOTOVOLTAICO DELLA POTENZA DI PICCO IN DC PARI A 39.500,37 KWp e MASSIMA IN IMMISSIONE IN AC PARI A 30.000 KW IN LOCALITA' "CRETA BIANCA" NEL COMUNE DI CANDELA E RELATIVE OPERE DI CONNESSIONE IN LOCALITA' "PIANO D'AMENDOLA" NEL COMUNE DI DELICETO.

ELABORATO N. G06	LAYOUT DI PROGETTO RISPETTO AL PIANO URBANISTICO COMUNALE	Scala 1:25.000
---------------------	---	-------------------

COMMITTENTE	SR TARANTO SRL VIA LARGO GUIDO DONEGANI,2 20121 - MILANO P.IVA 10706720967
-------------	---

Studio Acustico	Dott. Tullio Ciccarone	FIRMA E TIMBRO IL TECNICO	PROGETTAZIONE E COORDINAMENTO
Studio Geologico Idraulico	Dott. Tullio Ciccarone		
Studio Archeologico	Dott. Antonio Mesisca		
Studio Paesaggistico e Agronomico	Dott. Luca Boursier		
Studio Naturalistico e Studio Ambientale	Dott. Giampaolo Pennacchioni		
Studio Elettrico	Dott. Giovanni Marsicano		
Strutturista	Ing. Lino Zotti		
Studio Idraulico	Ing. Leonardo Pio Rosiello		

Aggiornamenti	N°	Data	Cod. Stmg	Nome File	Eseguito da	Approvato da
	Rev 0	DICEMBRE 2020	201901026	IT_ASC1_G06	Geom. Mirko Petraglia	Ing. Giovanni Marsicano