


Legenda Unmig

- Legenda
- Permessi di ricerca - Aree
 - Concessioni di coltivazione - Aree
 - Concessioni di stoccaggio - Aree
 - Istanze di permesso di ricerca - Aree
 - Istanze di concessione di coltivazione - Aree
 - Istanze di concessione di stoccaggio - Aree
 - Centrali di raccolta e trattamento - Punti
 - Centrali di stoccaggio - Punti
 - Piattaforme e strutture marine - Punti
 - Collegamenti (schema) - Linee
 - Limite delle 12 miglia dalla linea di costa e dalle aree marine protette - Linee

Legenda

- Area di ubicazione impianto di progetto
- Percorso del cavidotto MT 30 kV Interrato - Lunghezza = circa 13 Km.
- Percorso del cavidotto AT 150 kV Interrato - Lunghezza = circa 880 m.
- Sottostazione 380/150 kV esistente denominata "Deliceto"
- Area destinata al futuro ampliamento della Sottostazione
- Sottostazione 30/150 kV da realizzare

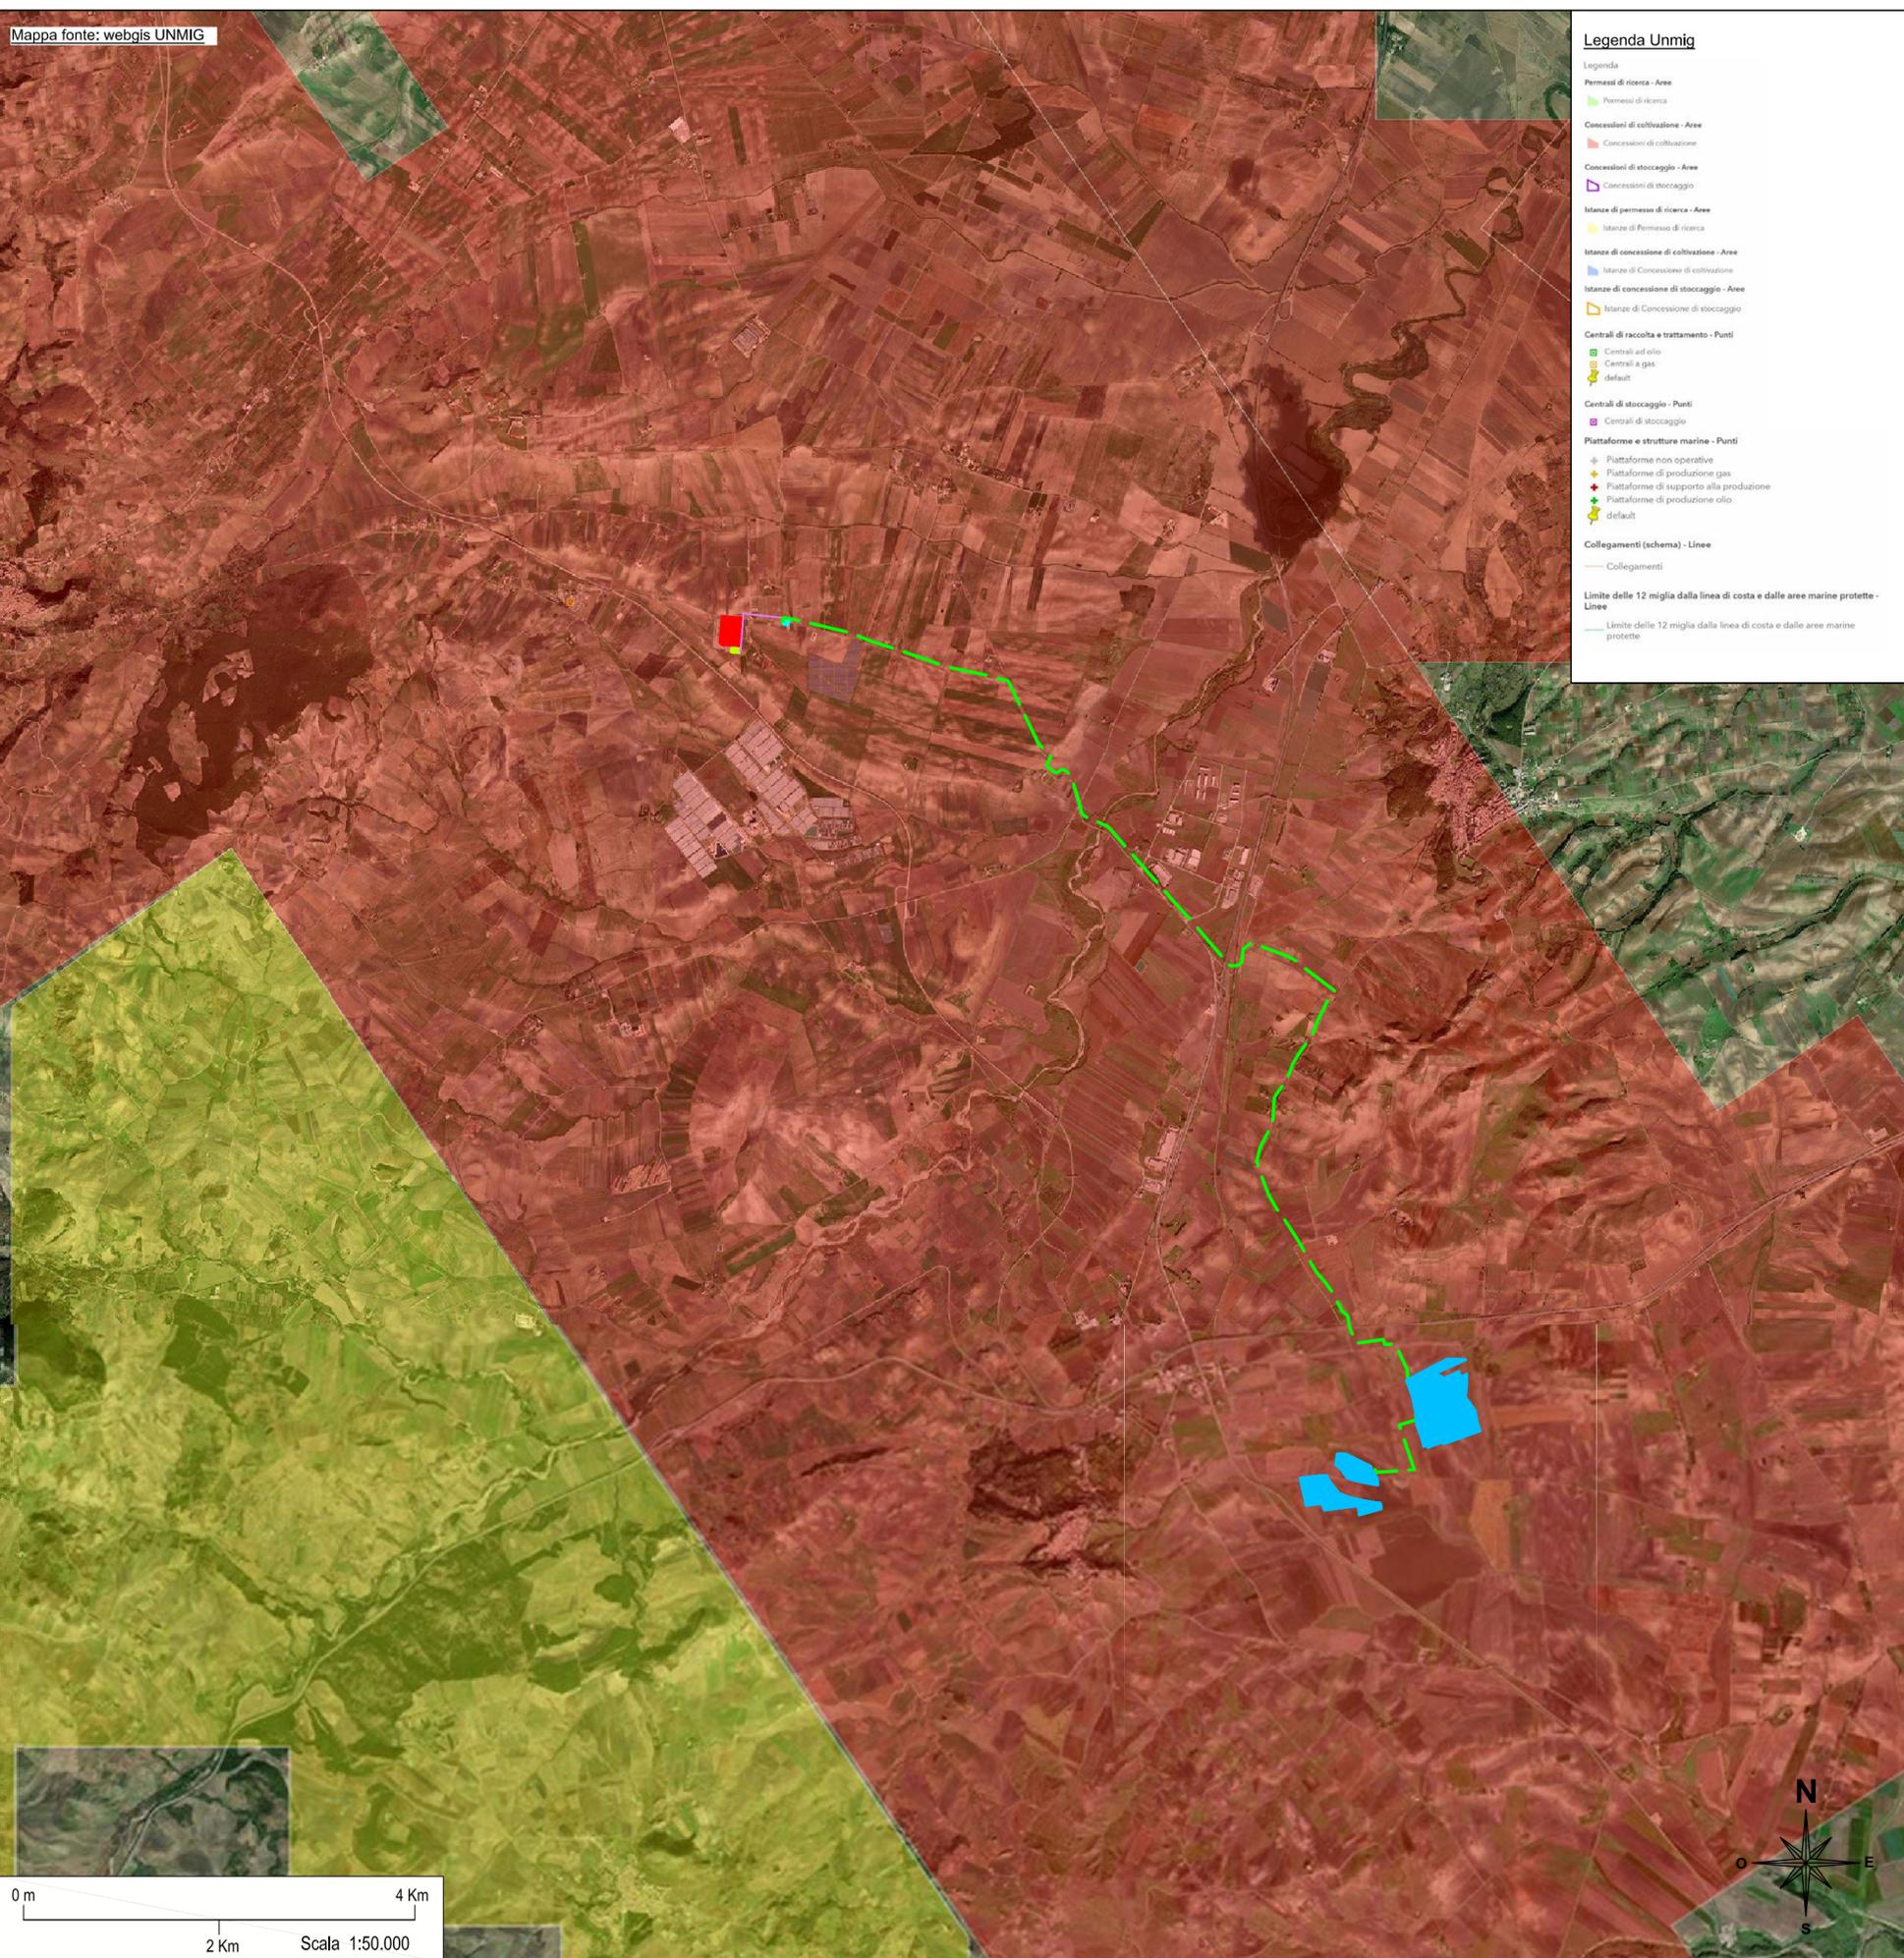


PROVINCIA DI FOGGIA

REGIONE PUGLIA

COMUNE DI CANDELA

COMUNE DI DELICETO (FG)

OGGETTO:
PROGETTO DEFINITIVO PER LA REALIZZAZIONE DI UN IMPIANTO AGRO FOTOVOLTAICO DELLA POTENZA DI PICCO IN DC PARI A 39.500,37 KWp e MASSIMA IN IMMISIONE IN AC PARI A 30.000 KW IN LOCALITA' "CRETA BIANCA" NEL COMUNE DI CANDELA E RELATIVE OPERE DI CONNESSIONE IN LOCALITA' "PIANO D'AMENDOLA" NEL COMUNE DI DELICETO.

ELABORATO N. G08	LAYOUT DI PROGETTO RISPETTO AI TITOLI MINERARI UNMIG	Scala 1:50.000
----------------------------	--	--------------------------

COMMITTENTE	SR TARANTO SRL VIA LARGO GUIDO DONEGANI,2 20121 - MILANO P.IVA 10706720967
--------------------	--

Studio Acustico	Dott. Tullio Ciccarone	FIRMA E TIMBRO IL TECNICO 	PROGETTAZIONE E COORDINAMENTO  Via Athena,29 Cap 84047 Capaccio Paestum P.Iva 04596750655 Ing. Giovanni Marsicano
Studio Geologico Idraulico	Dott. Tullio Ciccarone		
Studio Archeologico	Dott. Antonio Mesisca		
Studio Paesaggistico e Agronomico	Dott. Luca Boursier		
Studio Naturalistico e Studio Ambientale	Dott. Giampaolo Pennacchioni		
Studio Elettrico	Dott. Giovanni Marsicano		
Strutturista	Ing. Lino Zotti		
Studio Idraulico	Ing. Leonardo Pio Rosiello		

Aggiornamenti	N°	Data	Cod. Stmg	Nome File	Eseguito da	Approvato da
	Rev 0	DICEMBRE 2020	201901026	IT_ASC_1_G08	Geom. Mirko Petraglia	Ing. Giovanni Marsicano

SPAZIO RISERVATO AGLI ENTI