



Campo 1

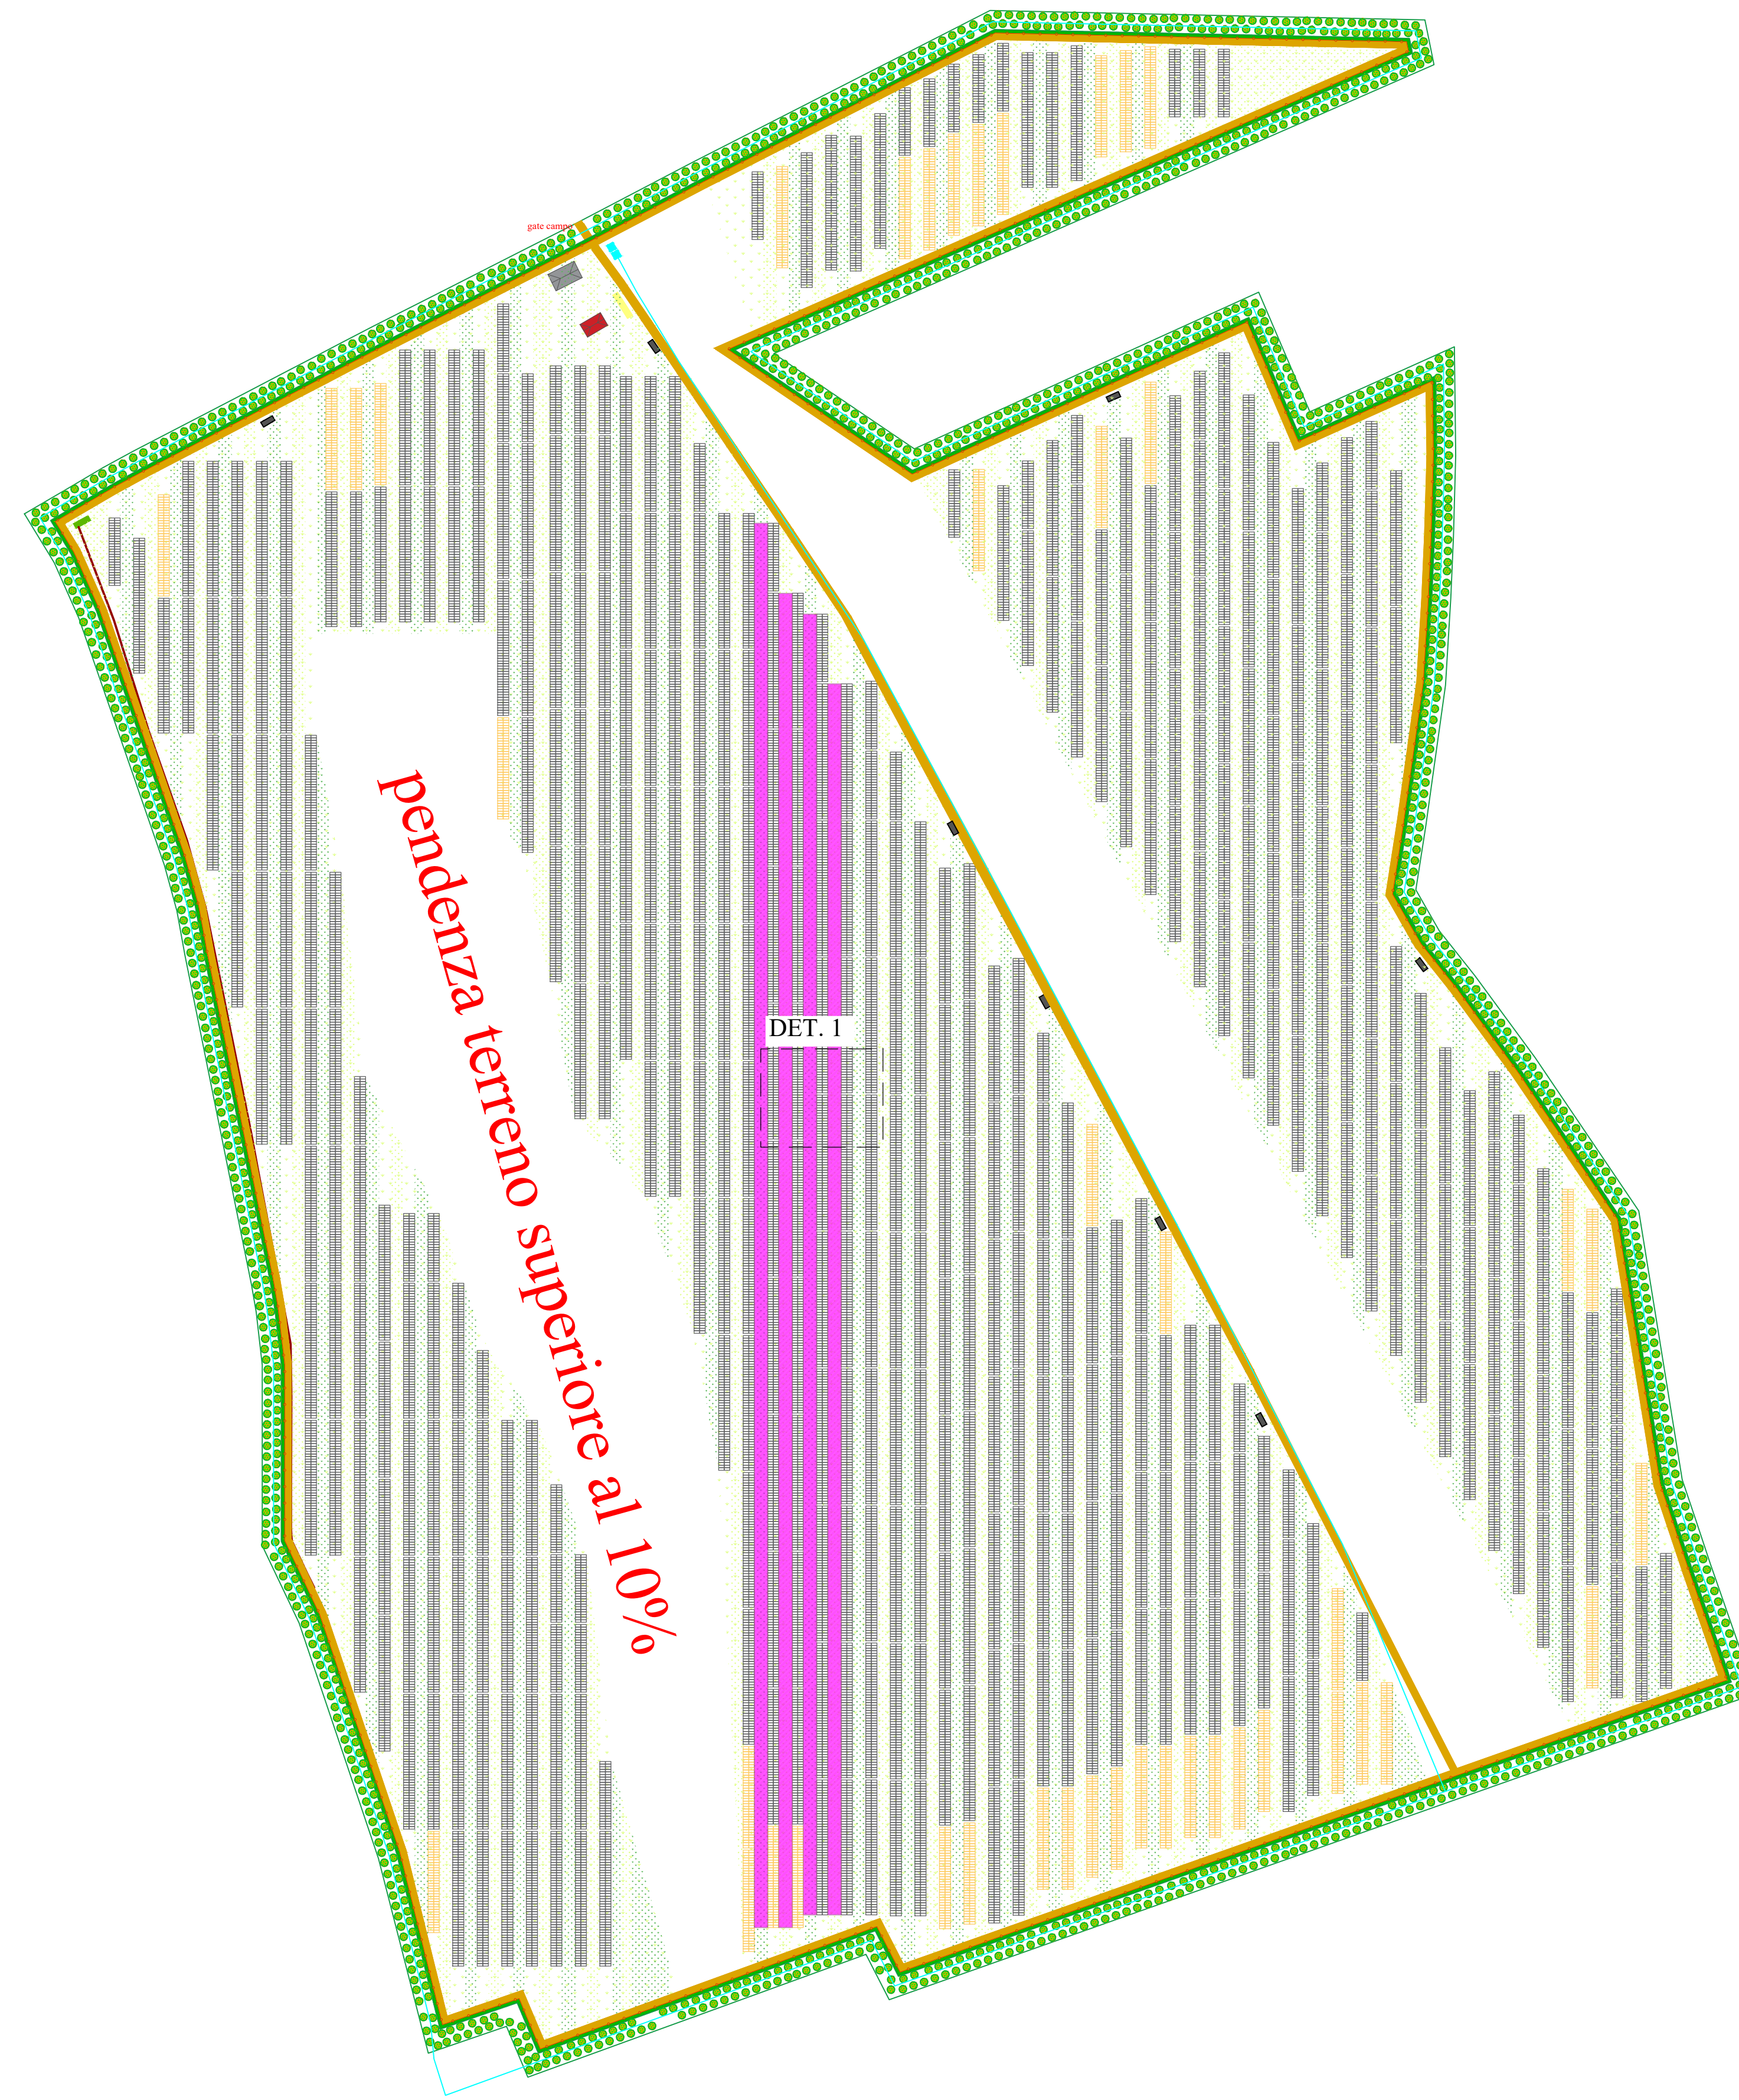

Keyplan


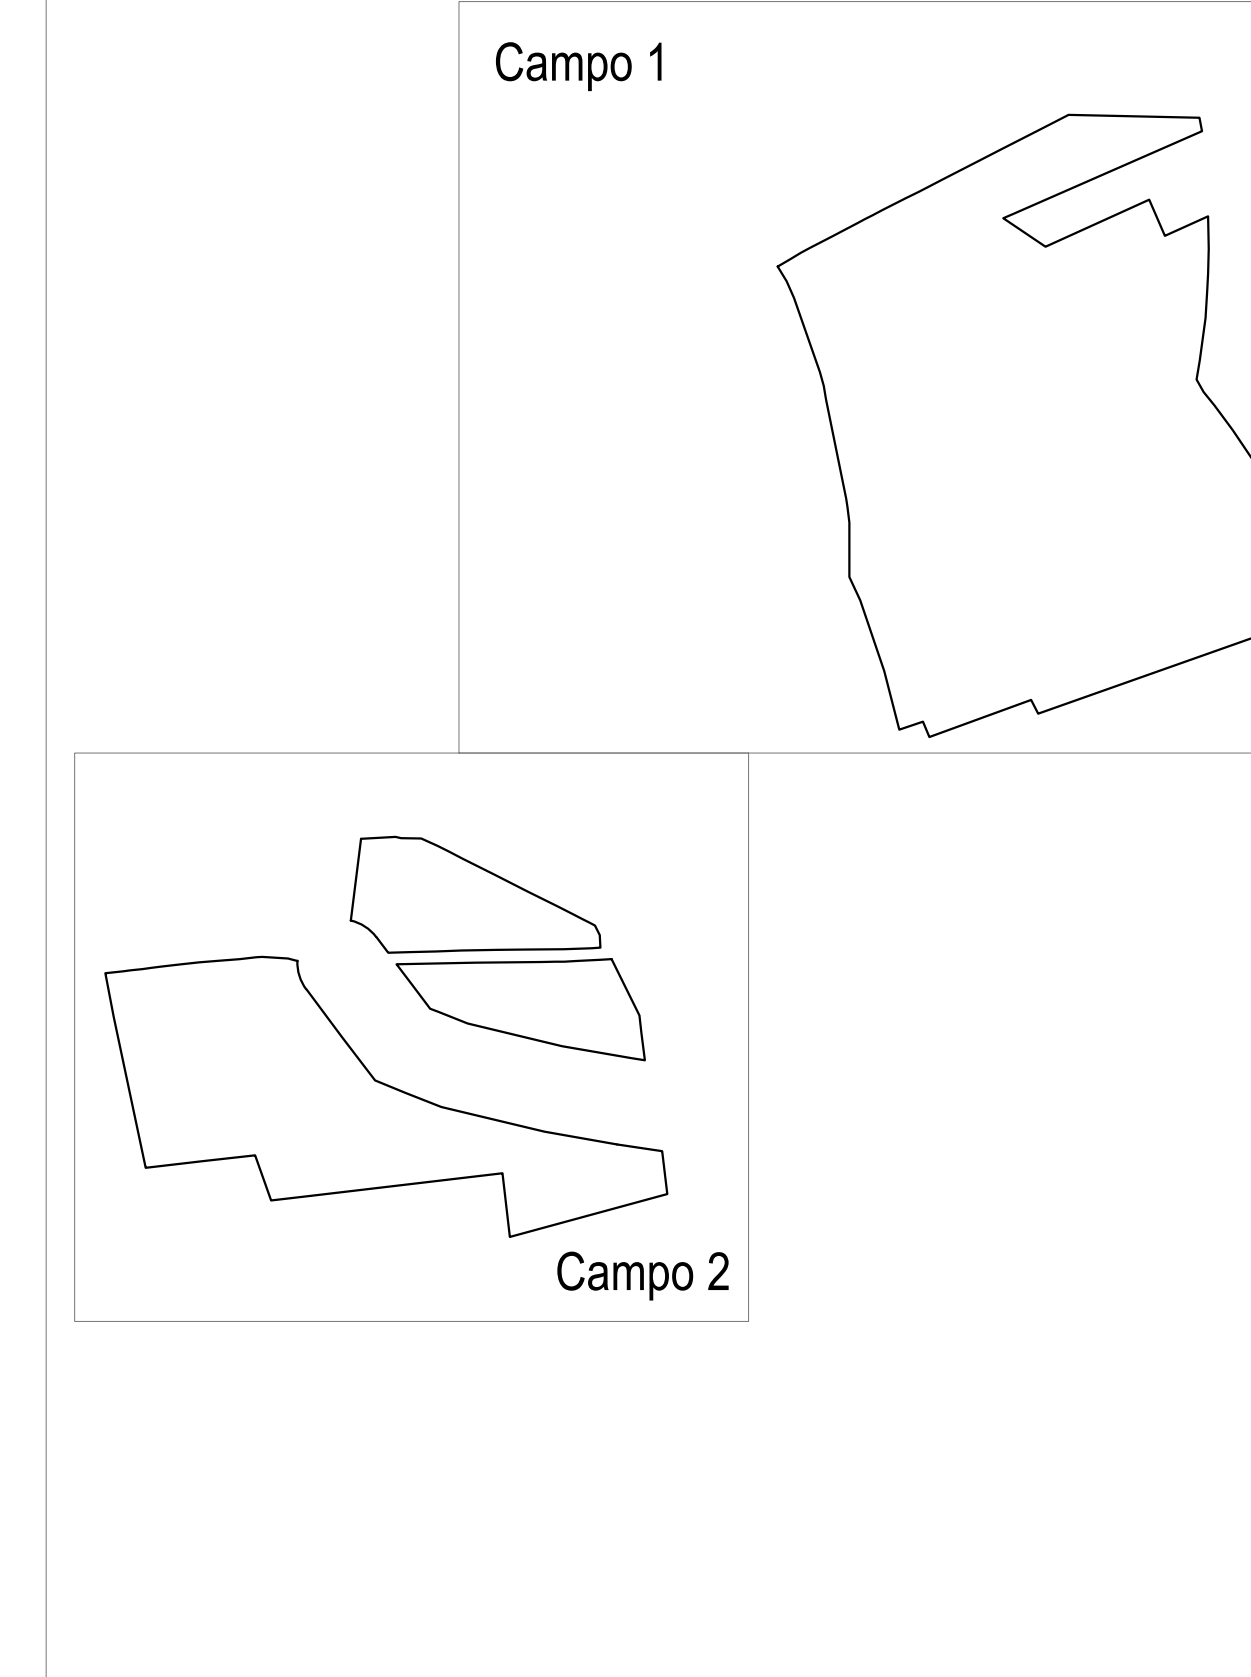


**Legenda**

PSn	Inverter	Percorso dei cavi di collegamento
Cabine MT	Percorso del cavidotto MT 30 kV Interrato - Lunghezza = circa 8 Km.	Percorso del cavidotto AT 150 kV Interrato - Lunghezza = circa 385 m.
Depositi	Depositi per attività agricole	Sottostazione 380/150 kV esistente denominata "Spreccacere"
Cabine di Controllo "O&M"	Viabilità di servizio	Area destinata al futuro ampliamento della Sottostazione Spreccacere
Cancelli Ingresso Campo	Recinzione campo	Sottostazione 30/150 kV da realizzare
Condotta Idrica esistente	Fascia di mitigazione alberata (mandorleto)	
Siepe di mitigazione	Aree di coltivazione sperimentale (lavanda)	

**Strutture utilizzate**

Strutture 4 Stringhe	Strutture 3 Stringhe	Strutture 2 Stringhe
----------------------	----------------------	----------------------

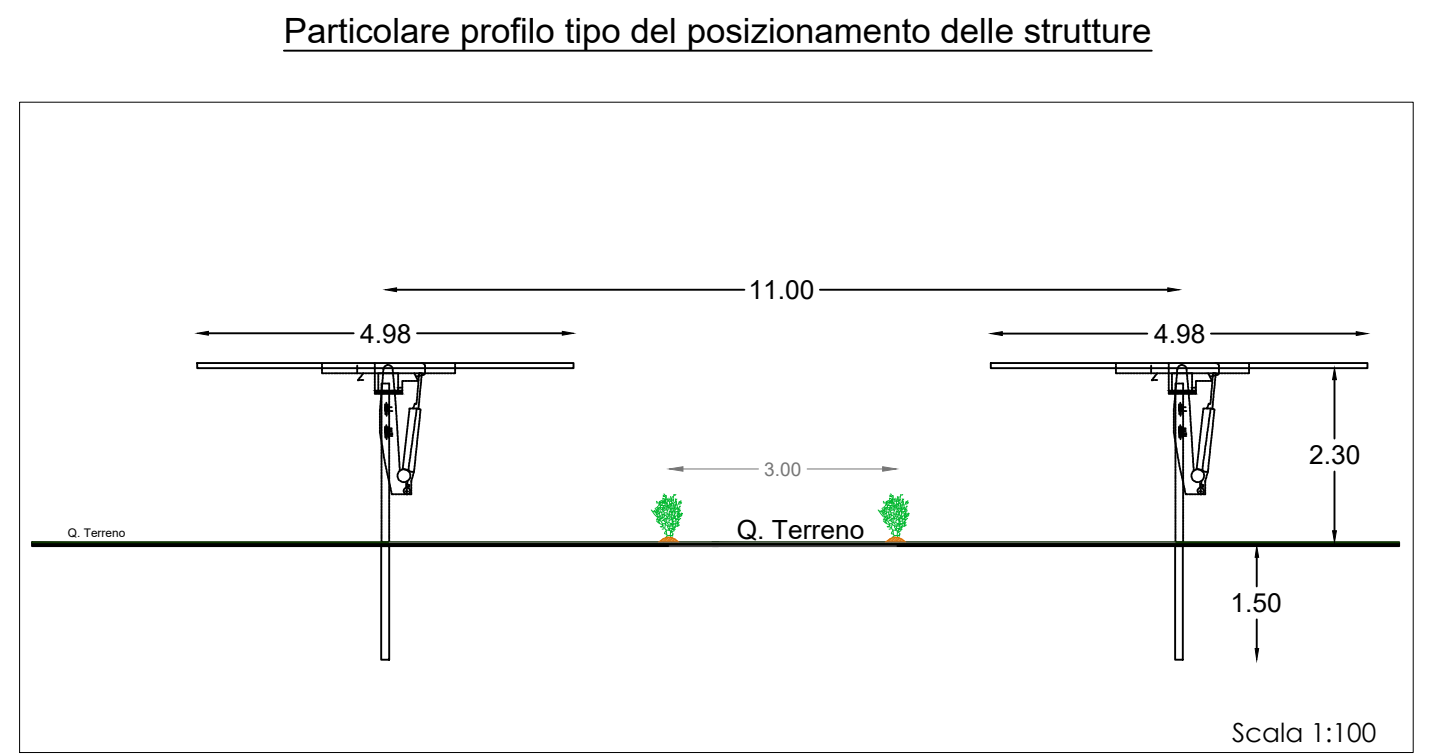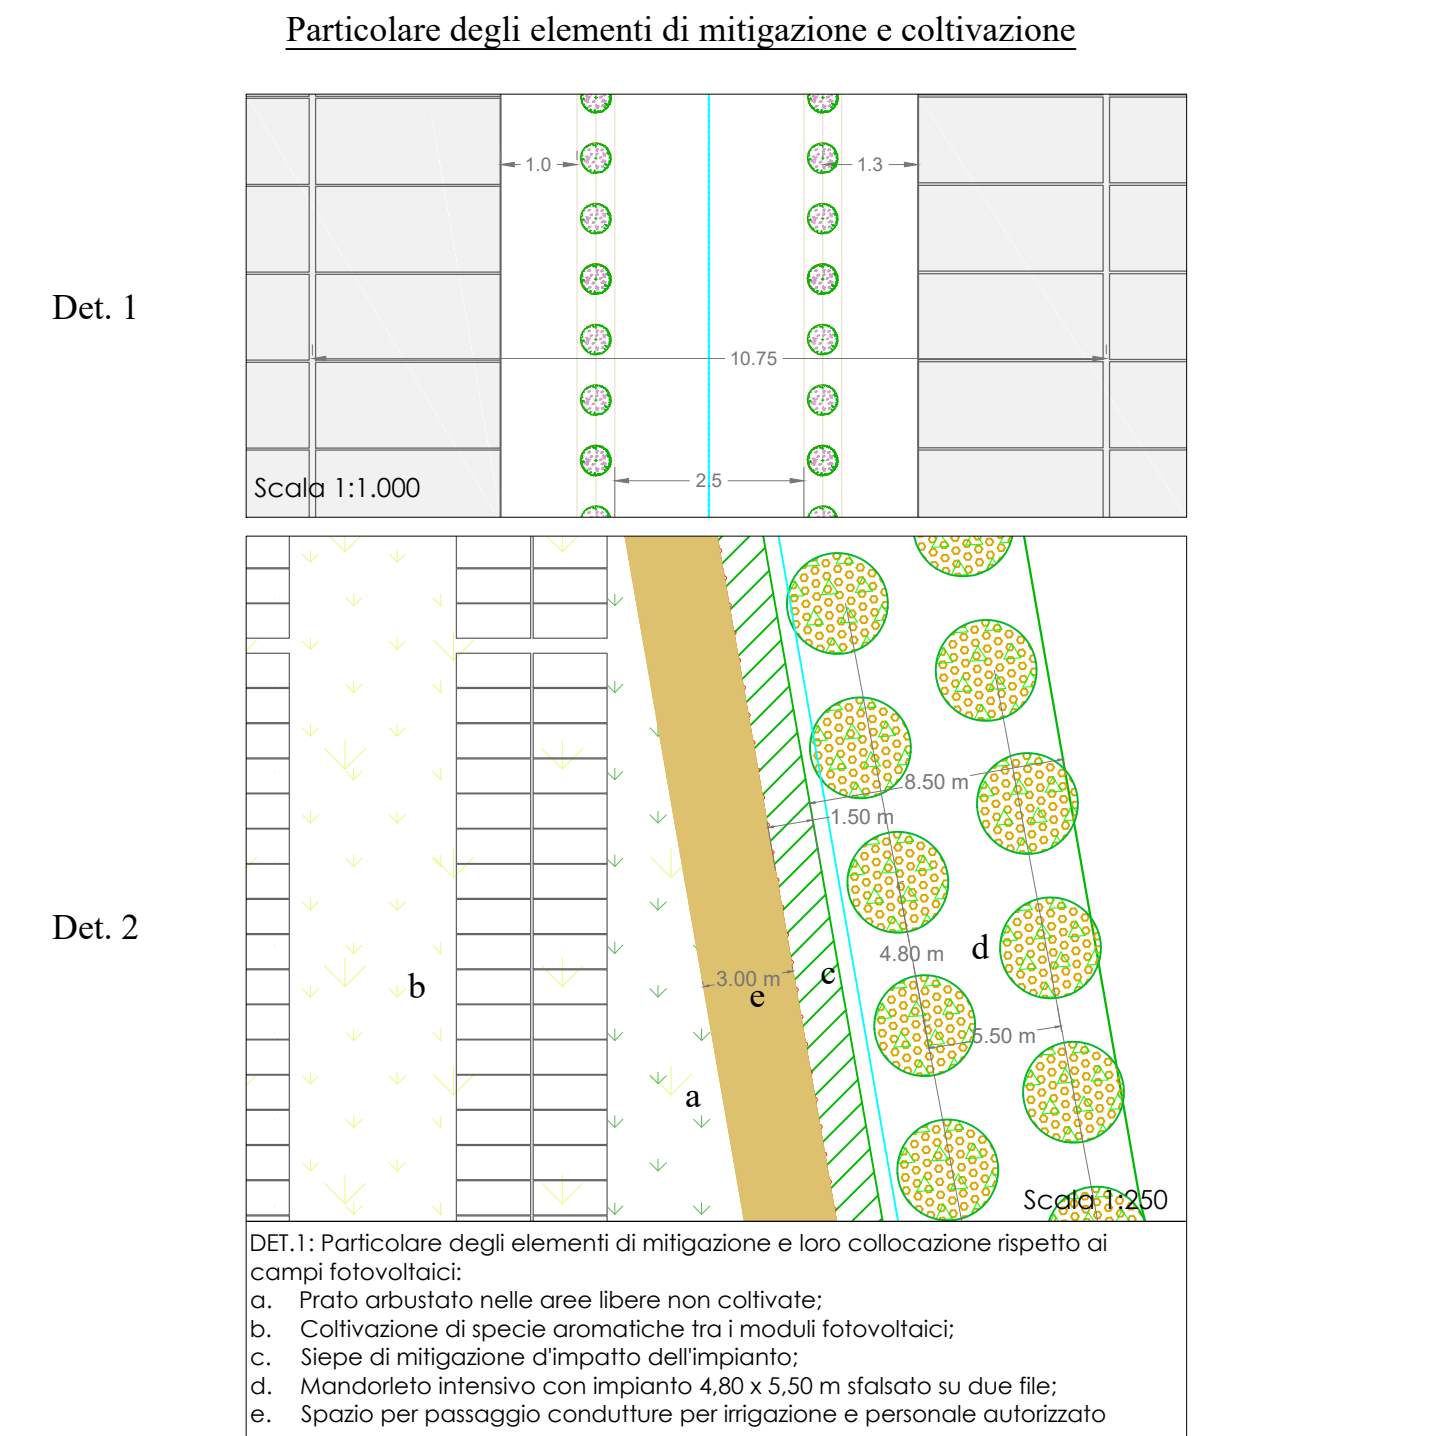

Campo 2



**PROVINCIA DI FOGGIA**  
**REGIONE PUGLIA**  
**COMUNE DI CANDELA**  
**COMUNE DI DELICETO (FG)**

**OGGETTO:**  
 PROGETTO DEFINITIVO PER LA REALIZZAZIONE DI UN IMPIANTO AGRO FOTOVOLTAICO DELLA POTENZA DI PICCO IN DC PARI A 39.500,37 KWp e MASSIMA IN IMMISSIONE IN AC PARI A 30.000 KW IN LOCALITA' "CRETA' BIANCA" NEL COMUNE DI CANDELA E RELATIVE OPERE DI CONNESSIONE IN LOCALITA' "PIANO D'AMENDOLA" NEL COMUNE DI DELICETO.

ELABORATO N. M02	PLANIMETRIA DESCRITTIVA DEL PROGETTO AGRO-FOTOVOLTAICO	Scala --
------------------	--	----------

**COMMITTENTE**  
 SR TARANTO SRL  
 VIA LARGO GUIDO DONEGANI,2  
 20121 - MILANO  
 P.IVA 10706720987

Studio Acustico	Dott. Tullio Ciccarone	FIRMA E TIMBRO IL TECNICO	PROGETTAZIONE E COORDINAMENTO
Studio Geologico Idraulico	Dott. Tullio Ciccarone		
Studio Archeologico	Dott. Antonio Mesica		
Studio Paesaggistico e Agronomico	Dott. Luca Boursier		
Studio Naturalistico e Studio Ambientale	Dott. Giampaolo Pennacchioni		
Studio Elettrico	Dott. Giovanni Marsicano		
Strutturista	Ing. Lino Zotti		
Studio Idraulico	Ing. Leonardo Pio Rosiello		

SPAZIO RISERVATO AGLI ENTI					
N°	Data	Cod. Strng	Nome File	Eseguito da	Approvato da
Rev 0	DICEMBRE 2020	201901026	IT_ASC1_M02	Dr. Luca Boursier	Ing. Giovanni Marsicano

