



SEZIONE A
Orientamento Tracker Ore 06.00

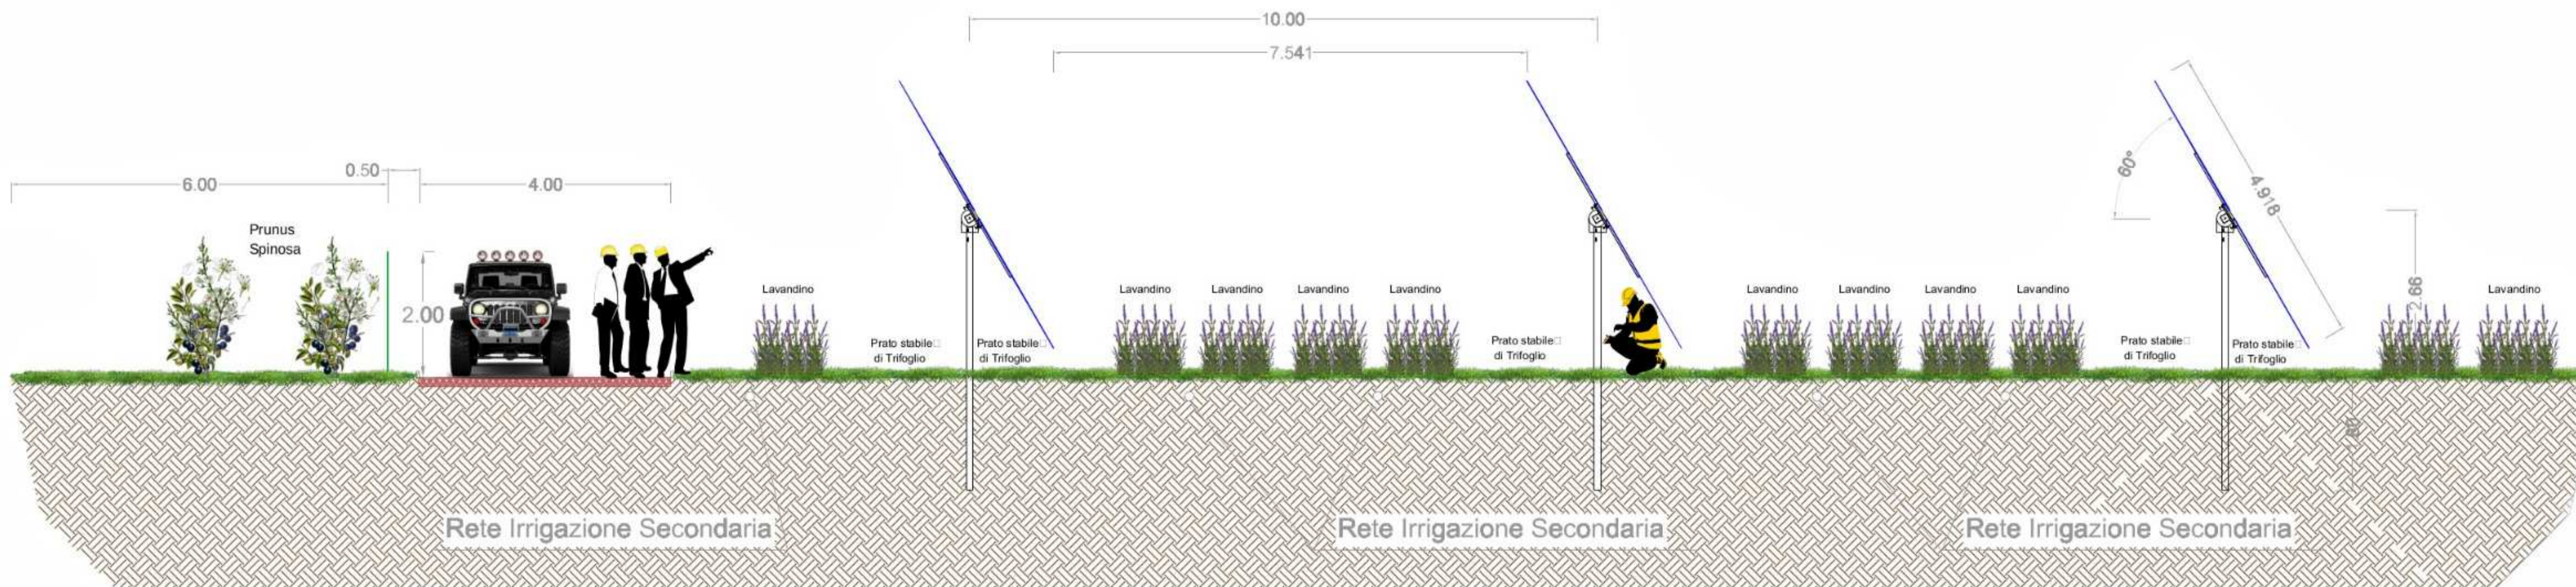

SEZIONE A
Orientamento Tracker Ore 12.00

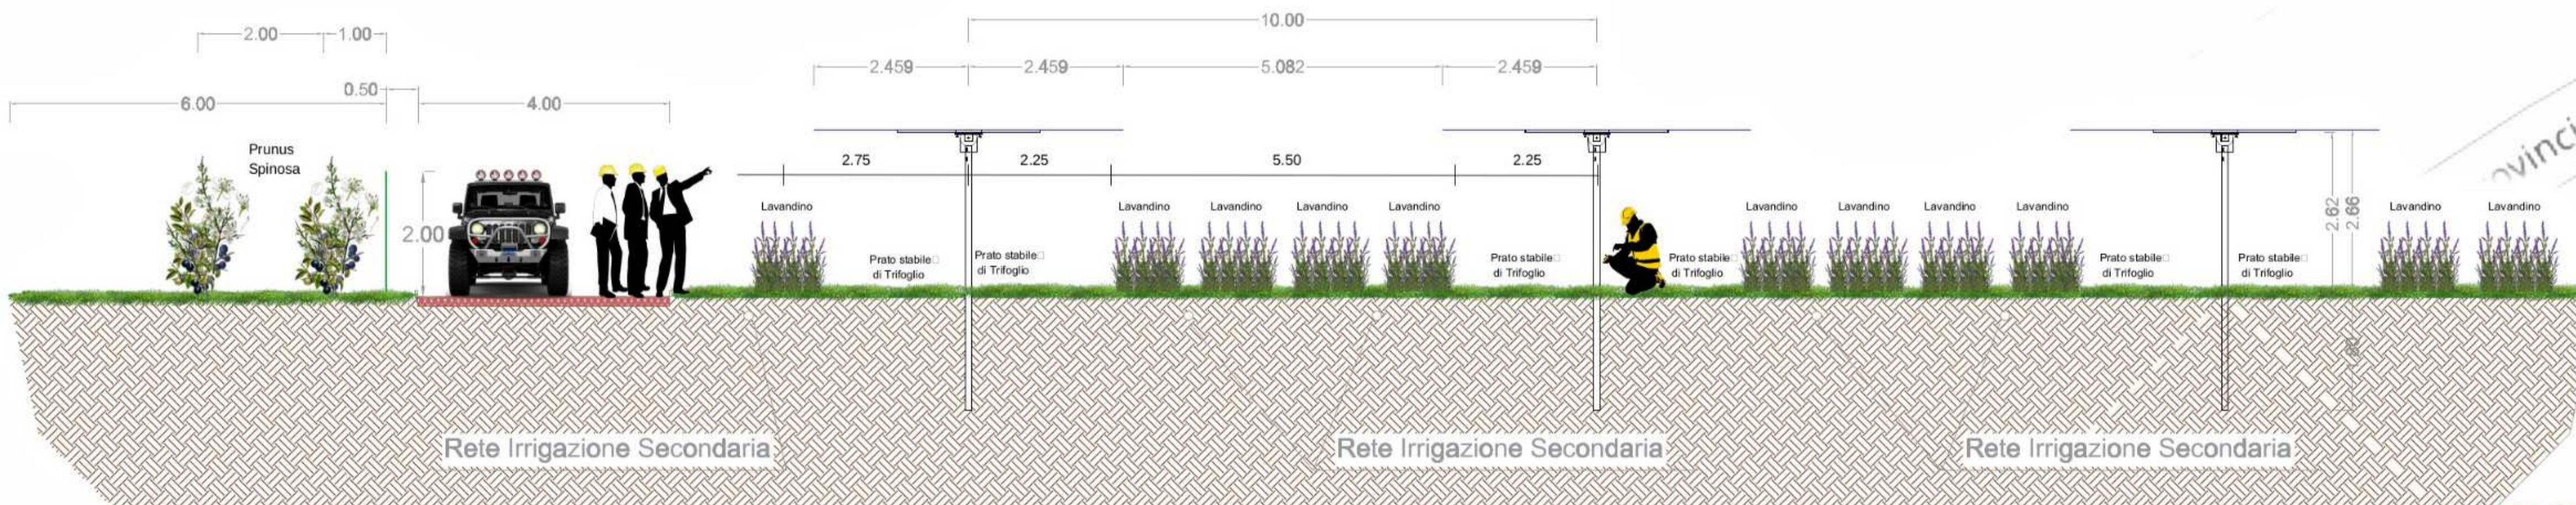

LEGENDA

- Moduli Fotovoltaici e Prato Stabile di Trifoglio (Ha 23,5870)
- Viabilità Interna
- Fascia Arborea a Pruneto (Ha 5.66.34 - largh. ml 6.00)
- Pruneto (Ha 2.90.00)
- Prato Permanente Polifita Esterno alla Recinzione (Ha 23.57.46)
- Prato Polifita Interno alla Recinzione (Ha 25.12.35)
- Area Didattica (mq 5.600)
- Lavandeto (Ha 3.60.15)
- Recinzione (ml 9.439)
- Irrigazione Rete Primaria
- Irrigazione Rete Secondaria

NORD



Scala 1:300



REGIONE MOLISE 	PROVINCIA DI CAMPOBASSO 	COMUNE DI GUGLIONESI
<p>Denominazione impianto: CONTRADA DEL FICO</p> <p>Ubicazione: Comune di Guglionesi (CB) Località "Contrada del Fico" Fogli: 85 Particelle: varie</p>		
<p>PROGETTO DEFINITIVO</p> <p>per la realizzazione di un impianto agrovoltaioco da ubicare in agro del comune di Guglionesi (CB) in località "Contrada del Fico", potenza nominale pari a 45,60 MW in DC, e delle relative opere di connessione alla RTN ricadenti nei comuni di Guglionesi (CB) e Montecifone (CB).</p>		
<p>PROPONENTE</p> <p>METKA EGN RENEWABLES DEVELOPMENT ITALY S.R.L. Piazza Fontana n.6 - 20122 Milano (MI) Partita IVA: 11737990967 Indirizzo PEC: metkaegnrnewables@legaimail.it</p>		<p>Tav. n° 18.c Scala: 1:5000</p>
<p>ELABORATO: MIGLIORAMENTO AMBIENTALE E VALORIZZAZIONE AGRICOLA</p>		
<p>PROGETTAZIONE</p> <p>Dott. Ing. ANTONIO ALFREDO AVALLONE Via Lama n.18 - 75012 Bernalda (MT) Ordine degli Ingegneri di Matera n. 924 PEC: antonioavallone@pec.it Cell: 339 796 8183</p>		
<p>IL TECNICO</p> <p>Dott. For. Nicola Cristella Strada Paretone zona I n.349 74015 - Martina Franca (TA) Ordine dei Dott. Agronomi e dei Dott. Forestali della Provincia di Taranto n. 269 Mail: nicolacristella@gmail.com</p>		

Tutti i diritti sono riservati, la riproduzione anche parziale del disegno è vietata.