


REGIONE MOLISE 	PROVINCIA DI CAMPOBASSO 	COMUNE DI GUGLIONESI 												
CONTRADA DEL FICO														
Denominazione impianto:	Comune di Gugliesi (CB) Località "Contrada del Fico"													
Ubicazione:	Fogli: 85	Particelle: varie												
PROGETTO DEFINITIVO														
per la realizzazione di un impianto agrovoltaiico da ubicare in agro del comune di Gugliesi (CB) in località "Contrada del Fico", potenza nominale pari a 45,60 MW in DC, e delle relative opere di connessione alla RTN ricadenti nei comuni di Gugliesi (CB), Palata (CB) e Montecilfone (CB).														
PROPONENTE METKA EGN RENEWABLES DEVELOPMENT ITALY S.R.L. Piazza Fontana n.6 - 20122 Milano (MI) Partita IVA: 11737990967 Indirizzo PEC: metkaegnrnewables@legalmail.it														
ELABORATO Piano Particellare di esproprio grafico		Tav. n° 2.3PPE Scala 1:2000												
<table border="1"> <thead> <tr> <th>Numero</th> <th>Data</th> <th>Motivo</th> <th>Eseguito</th> <th>Verificato</th> <th>Approvato</th> </tr> </thead> <tbody> <tr> <td>Rev 0</td> <td>Giugno 2022</td> <td>Istanza per l'avvio del procedimento di rilascio del provvedimento di VIA nell'ambito del Provvedimento Unico in materia Ambientale ai sensi dell'art.27 del D.Lgs. 152/2006 e ss.mm.ii.</td> <td></td> <td></td> <td></td> </tr> </tbody> </table>		Numero	Data	Motivo	Eseguito	Verificato	Approvato	Rev 0	Giugno 2022	Istanza per l'avvio del procedimento di rilascio del provvedimento di VIA nell'ambito del Provvedimento Unico in materia Ambientale ai sensi dell'art.27 del D.Lgs. 152/2006 e ss.mm.ii.				
Numero	Data	Motivo	Eseguito	Verificato	Approvato									
Rev 0	Giugno 2022	Istanza per l'avvio del procedimento di rilascio del provvedimento di VIA nell'ambito del Provvedimento Unico in materia Ambientale ai sensi dell'art.27 del D.Lgs. 152/2006 e ss.mm.ii.												
PROGETTAZIONE Dott. Ing. ANTONIO ALFREDO AVALONE Contrada Lama n.18 - 75012 Bernalda (MT) Ordine degli Ingegneri di Matera n. 924 PEC: grmgrouprsi@pec.it Cell: 339 796 8183		 <i>Antonio Alfredo Avalone</i>												
PROGETTAZIONE Dott. Ing. ANTONIO ALFREDO AVALONE Contrada Lama n.18 - 75012 Bernalda (MT) Ordine degli Ingegneri di Matera n. 924 PEC: grmgrouprsi@pec.it Cell: 339 796 8183		 <i>Antonio Alfredo Avalone</i>												
Spazio riservato agli Enti														
Tutti i diritti sono riservati, la riproduzione anche parziale del disegno è vietata.														



IMPIANTO AGROVOLTAICO "CONTRADA DEL FICO"
 — Cavidotto
 - - Confine foglio di mappa

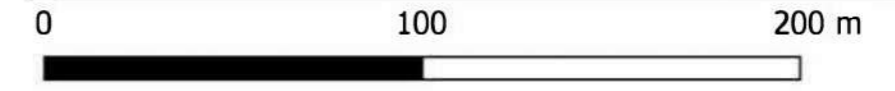