


REGIONE MOLISE 		PROVINCIA DI CAMPOBASSO 		COMUNE DI GUGLIONESI 	
Denominazione impianto: CONTRADA DEL FICO		Comune di Guglionesi (CB) Località "Contrada del Fico"		Fogli: 85 Particelle: varie	
PROGETTO DEFINITIVO per la realizzazione di un impianto agrovoltaiico da ubicare in agro del comune di Guglionesi (CB) in località "Contrada del Fico", potenza nominale pari a 45,60 MW in DC, e delle relative opere di connessione alla RTN ricadenti nei comuni di Guglionesi (CB), Palata (CB) e Montecilfone (CB).					
PROPONENTE  METKA EGN RENEWABLES DEVELOPMENT ITALY S.R.L. Piazza Fontana n.6 - 20122 Milano (MI) Partita IVA: 11737990967 Indirizzo PEC: metkaegnrnewables@legalmail.it		ELABORATO Piano Particellare di Esproprio grafico Tav. n° 2.6 PPE Scala 1:2000			
Numero Data Motivo Rev 0 Giugno 2022 Istanza per l'avvio del procedimento di rilascio del provvedimento di VIA nell'ambito del Provvedimento Unico in materia Ambientale ai sensi dell'art.27 del D.Lgs.152/2006 e ss.mm.ii.		Eseguito Verificato Approvato		Spazio riservato agli Enti	
PROGETTAZIONE Dott. Ing. ANTONIO ALFREDO AVALLONE Contrada Lama n.18 - 75012 Bernalda (MT) Ordine degli Ingegneri di Matera n. 924 PEC: gmgroupsr@pec.it Cell: 339 796 8183					
IL TECNICO Dott. Ing. ANTONIO ALFREDO AVALLONE Contrada Lama n.18 - 75012 Bernalda (MT) Ordine degli Ingegneri di Matera n. 924 PEC: gmgroupsr@pec.it Cell: 339 796 8183		Tutti i diritti sono riservati, la riproduzione anche parziale del disegno è vietata.			



- IMPIANTO AGROVOLTAICO "CONTRADA DEL FICO"**
- Cavidotto
 - SSE 150 kW
 - SE 380-150 kW
 - - - Confine foglio di mappa

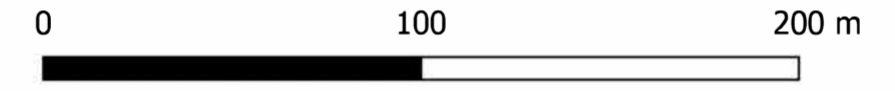