





- LEGENDA**
- Cavidotto MT 36KV
  - ⋯ Cavidotto AT
  - Area Impianto

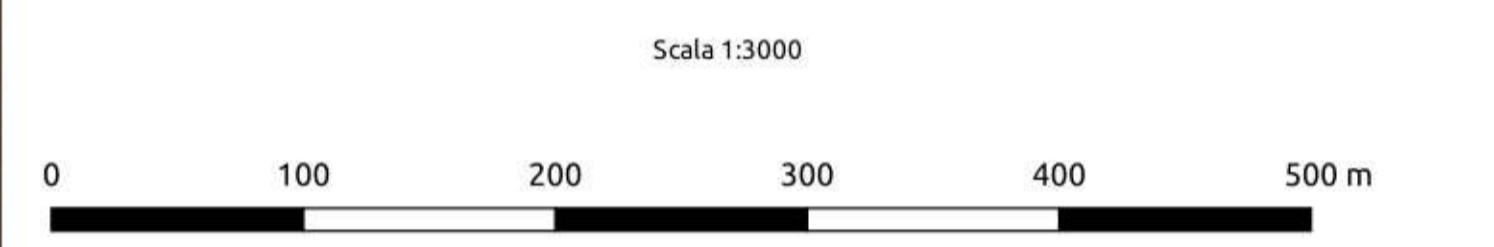

<b>REGIONE MOLISE</b> 	<b>PROVINCIA DI CAMPOBASSO</b> 	<b>COMUNE DI GUGLIONESI</b> 
<b>CONTRADA DEL FICO</b>		
Comune di Guglionesi (CB) Località "Contrada del Fico"		Fogli: 85 Particelle: varie
<b>PROGETTO DEFINITIVO</b> per la realizzazione di un impianto agrovoltico da ubicare in agro del comune di Guglionesi (CB) in località "Contrada del Fico", potenza nominale pari a 45,60 MW in DC, e delle relative opere di connessione alla RTN ricadenti nei comuni di Guglionesi (CB) e Montecilfone (CB).		
<b>PROPONENTE</b>  <b>METKA EGN RENEWABLES DEVELOPMENT ITALY S.R.L.</b> Piazza Fontana n.6 - 20122 Milano (MI) Partita IVA: 11737990967 Indirizzo PEC: metkaegnrnewables@legalmail.it		Tav. n° A.12.b.5.3
<b>ELABORATO</b> PTO SU BASE ORTOFOTO		Scala 1:3000
Numero Rev 0	Data Marzo 2022	Motivo istanza per l'avvio del procedimento di rilascio del provvedimento di VIA nell'ambito del Provvedimento Unico in materia Ambientale ai sensi dell'art.27 del D.Lgs.152/2006 e ss.mm.ii.
Eseguito	Verificato	Approvato
<b>PROGETTAZIONE</b>  <b>Te.Co. S.r.l.</b> Via F. Cavallotti n.1 76014 Spinazzola (BT) P.IVA 03710650726 mail: te_co@libero.it pec: te_co@pec.it		Spazio riservato agli Enti
IL TECNICO		

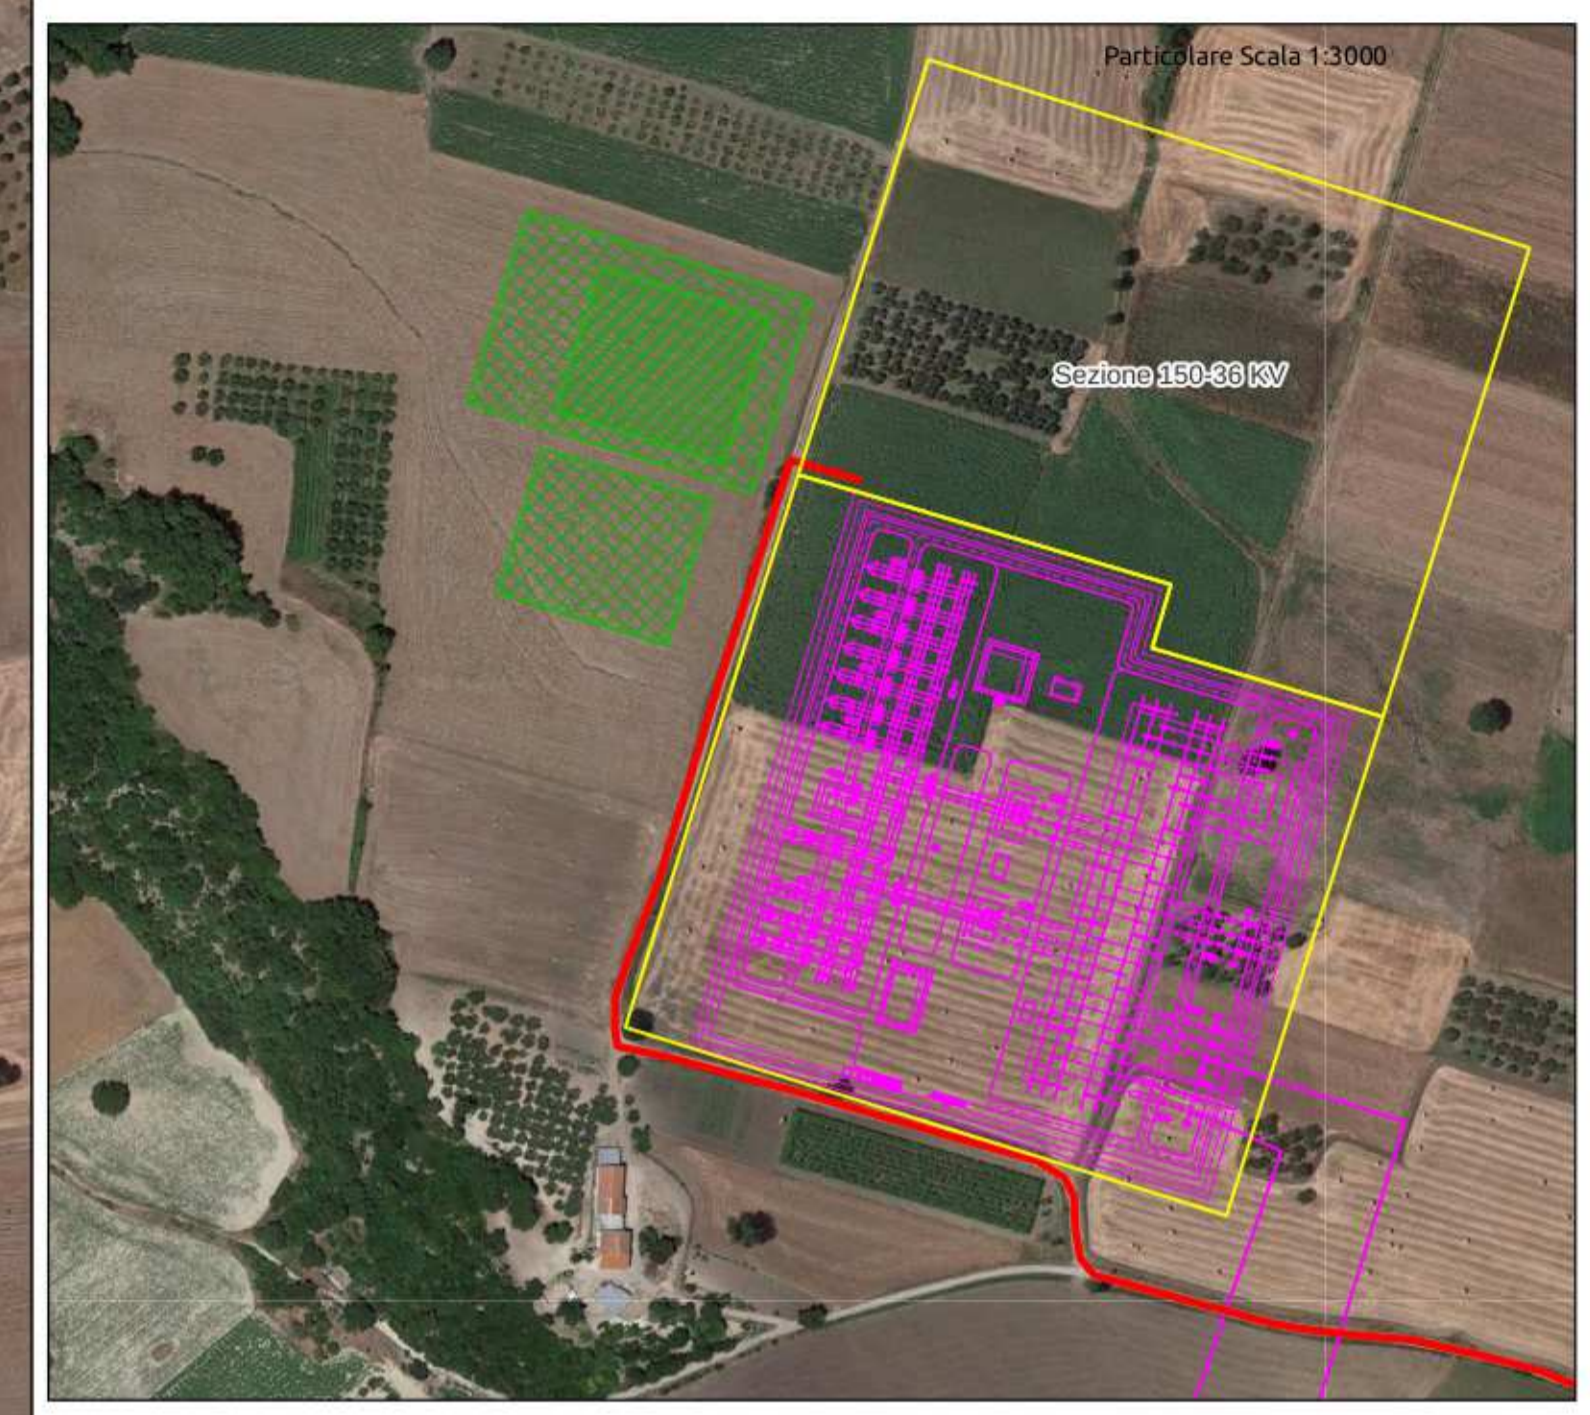



- LEGENDA**
- Cavidotto MT 36KV
  - Cavidotto AT
  - Area Impianto

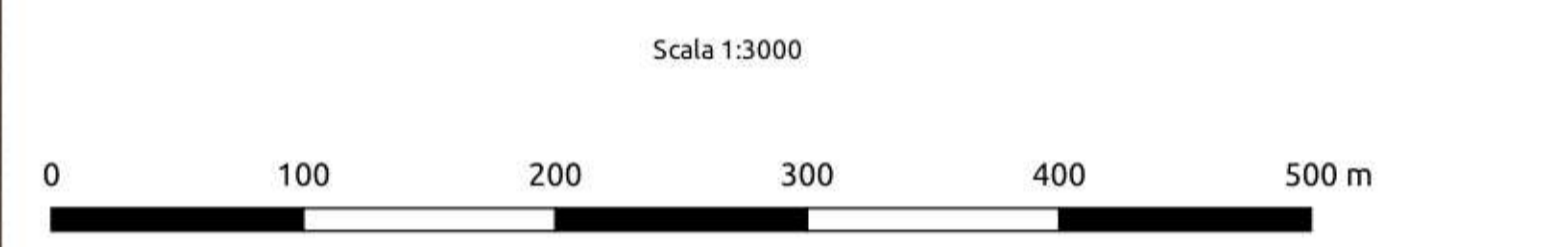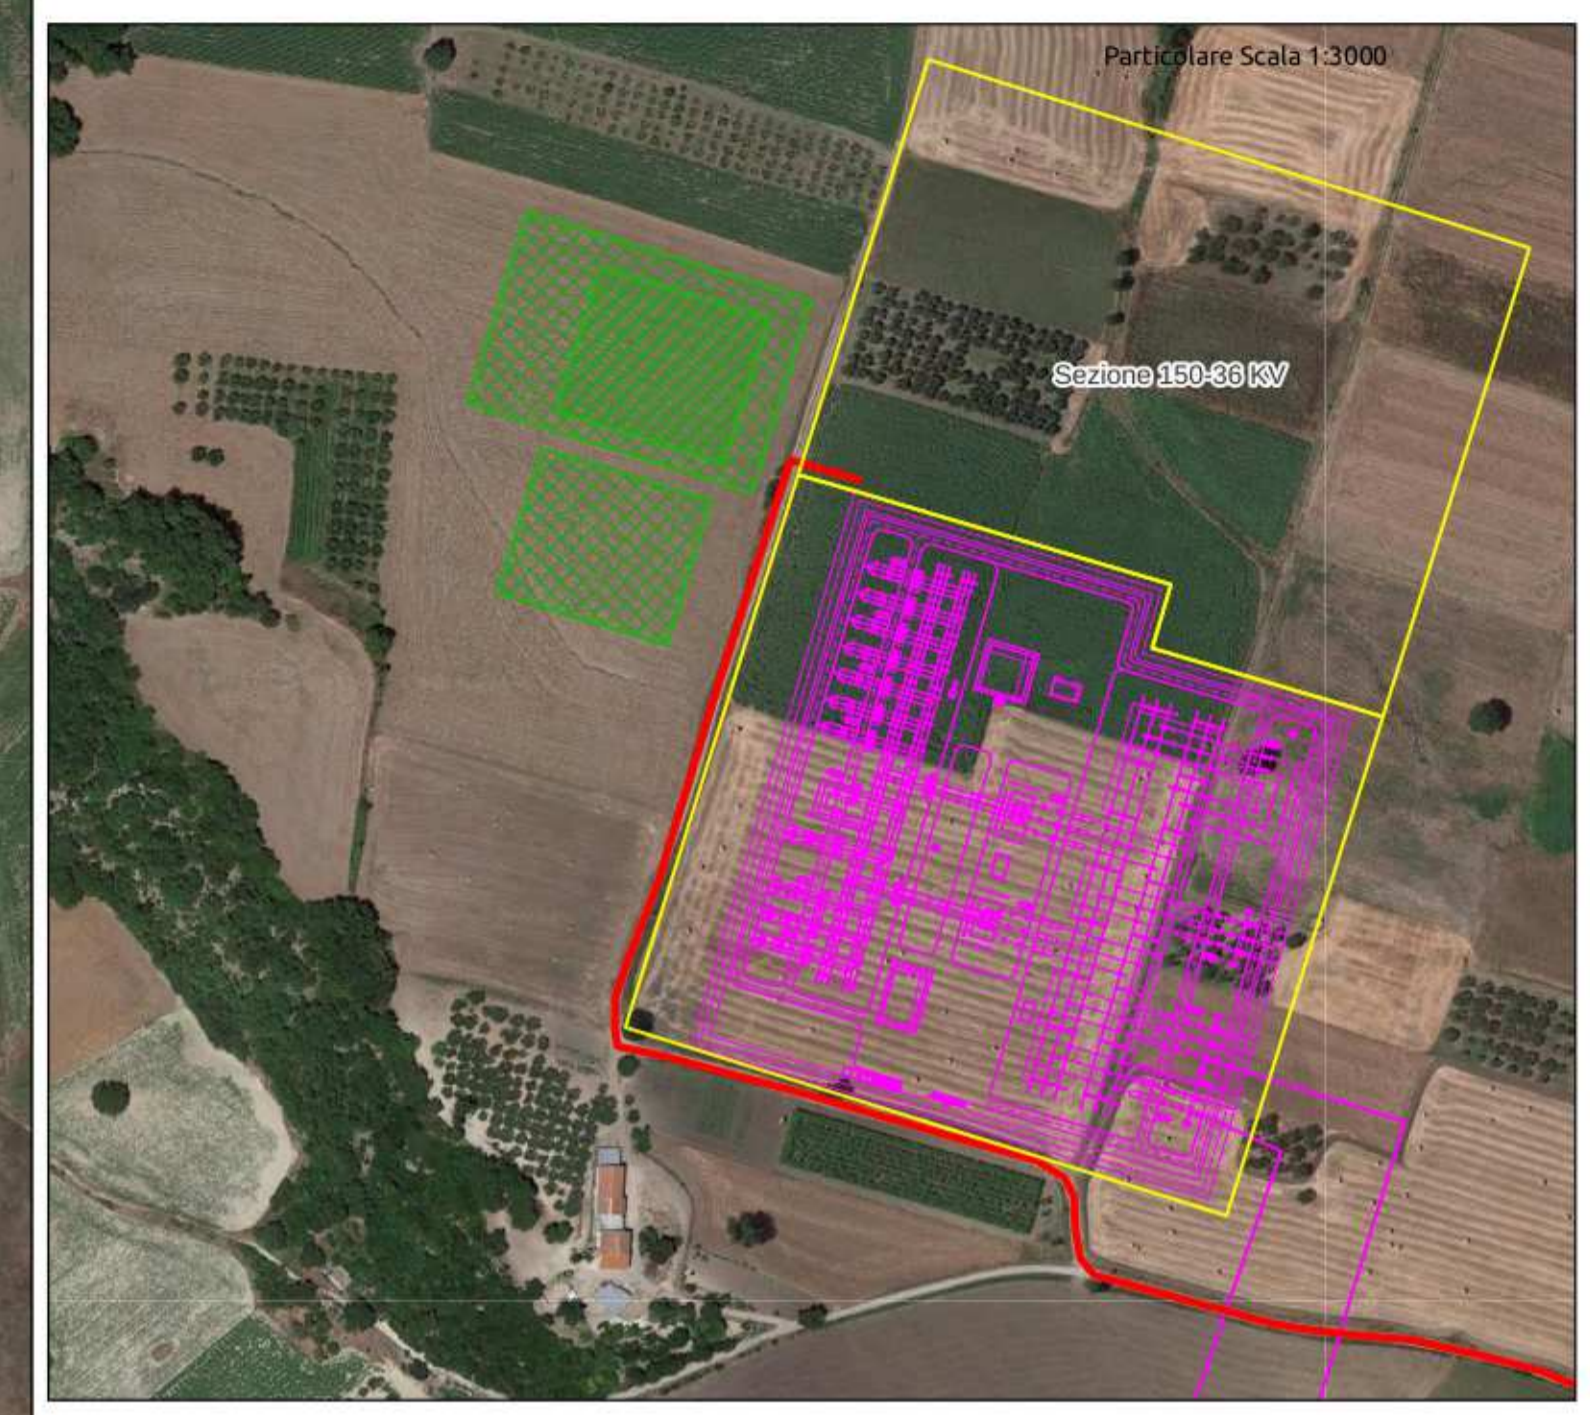

<b>REGIONE MOLISE</b>	<b>PROVINCIA DI CAMPOBASSO</b>	<b>COMUNE DI GUGLIONESI</b>
		
Denominazione impianto: <b>CONTRADA DEL FICO</b>		
Ubicazione: <b>Comune di Guglionesi (CB) Località "Contrada del Fico"</b>		Fogli: 85 Particelle: varie
<b>PROGETTO DEFINITIVO</b>		
per la realizzazione di un impianto agrovoltico da ubicare in agro del comune di Guglionesi (CB) in località "Contrada del Fico", potenza nominale pari a 45,60 MW in DC, e delle relative opere di connessione alla RTN ricadenti nei comuni di Guglionesi (CB) e Montecilfone (CB).		
PROPONENTE <b>METKA EGN RENEWABLES DEVELOPMENT ITALY S.R.L.</b> Piazza Fontana n.6 - 20122 Milano (MI) Partita IVA: 1173790967 Indirizzo PEC: metkaegnrnewables@legalmail.it		Tav. n° A.12.b.5.3
ELABORATO PTO SU BASE ORTOFOTO		Scala 1:3000
Aggiornamenti	Numero Data Motivo	Eseguito Verificato Approvato
	Rev 0 Marzo 2022 Istanza per l'avvio del procedimento di rilascio del provvedimento di VIA nell'ambito del Provvedimento Unico in materia Ambientale ai sensi dell'art.27 del D.Lgs.152/2006 e ss.mm.ii.	
PROGETTAZIONE <b>Te.Co. S.r.l.</b> Via F. Cavallotti n.1 76014 Spinazzola (BT) P.IVA 03710650726 mail: te_co@libero.it pec: te_co@pec.it		Spazio riservato agli Enti
IL TECNICO		



- LEGENDA**
- Cavidotto MT 36KV
  - Cavidotto AT
  - Area Impianto

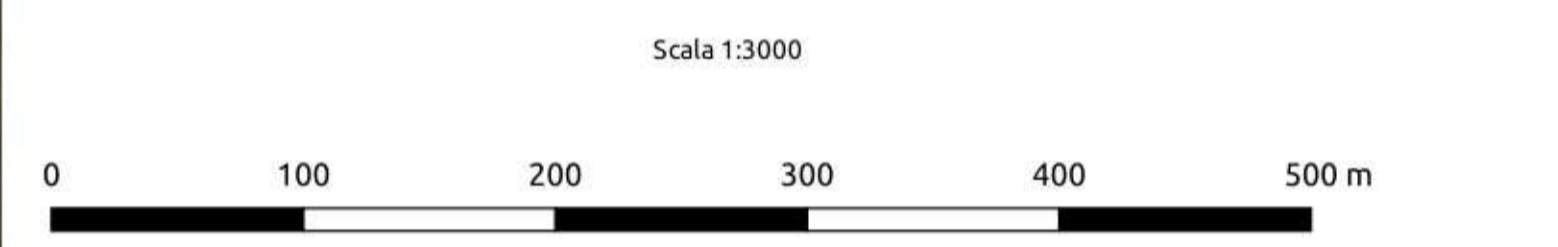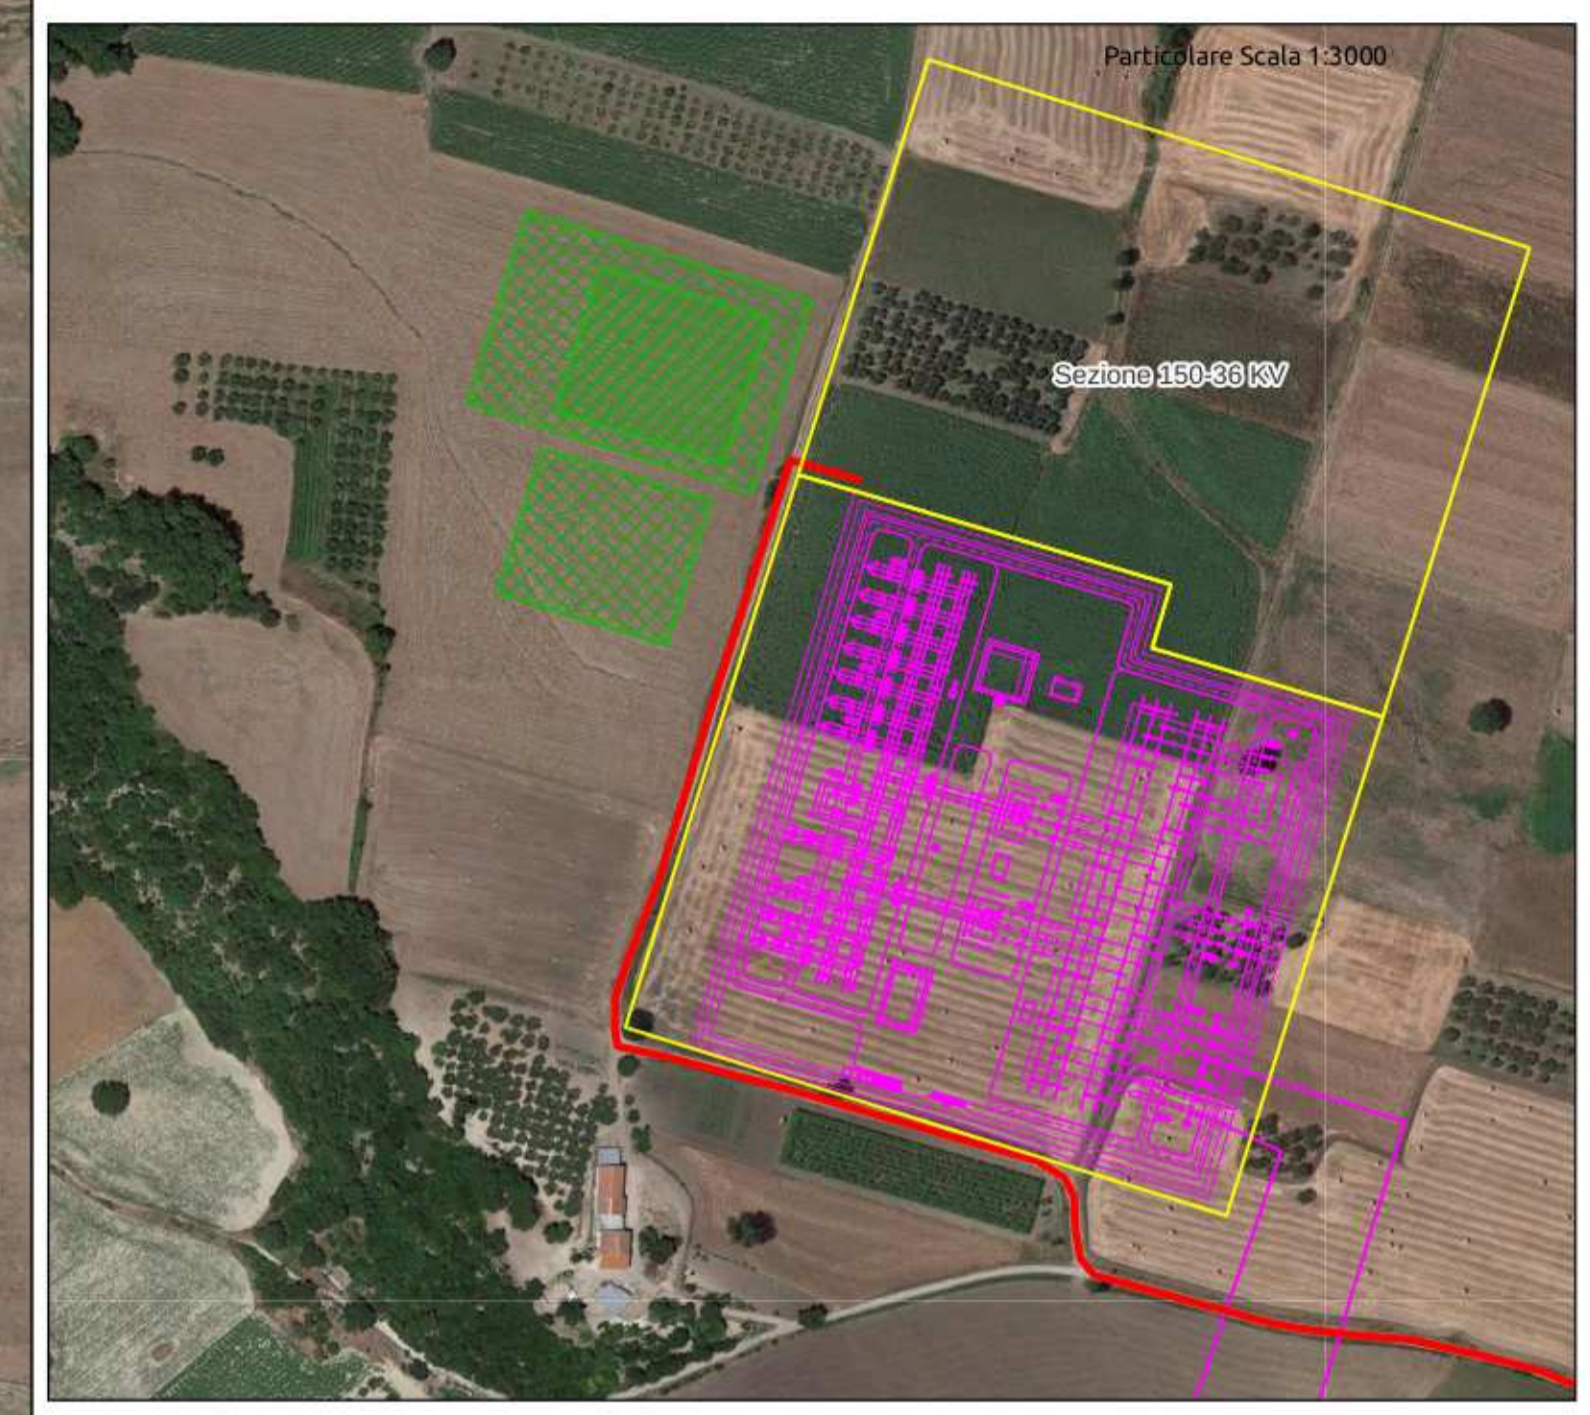


<b>REGIONE MOLISE</b>	<b>PROVINCIA DI CAMPOBASSO</b>	<b>COMUNE DI GUGLIONESI</b>
		
Denominazione impianto: <b>CONTRADA DEL FICO</b>		
Ubicazione: <b>Comune di Gugliesi (CB) Località "Contrada del Fico"</b>		Fogli: 85 Particelle: varie
<b>PROGETTO DEFINITIVO</b>		
per la realizzazione di un impianto agrovoltaico da ubicare in agro del comune di Gugliesi (CB) in località "Contrada del Fico", potenza nominale pari a 45,60 MW in DC, e delle relative opere di connessione alla RTN ricadenti nei comuni di Gugliesi (CB) e Montecilfone (CB).		
PROPONENTE		<b>METKA EGN RENEWABLES DEVELOPMENT ITALY S.R.L.</b>
		Piazza Fontana n.6 - 20122 Milano (MI) Partita IVA: 1173790967 Indirizzo PEC: metkaegnrnewables@legalmail.it
ELABORATO		Tav. n° A.12.b.5.3
PTO SU BASE ORTOFOTO		Scala 1:3000
Numero	Data	Motivo
Rev 0	Marzo 2022	Istanza per l'avvio del procedimento di rilascio del provvedimento di VIA nell'ambito del Provvedimento Unico in materia Ambientale ai sensi dell'art.27 del D.Lgs.152/2006 e ss.mm.ii.
Eseguito	Verificato	Approvato
PROGETTAZIONE		Spazio riservato agli Enti
 <b>Te.Co. S.r.l.</b> Via F. Cavallotti n.1 76014 Spinazzola (BT) P.IVA 03710650726 mail: te_co@libero.it pec: te_co@pec.it		
IL TECNICO		



**LEGENDA**

- Cavidotto MT 36KV
- Cavidotto AT
- Area\_Impianto

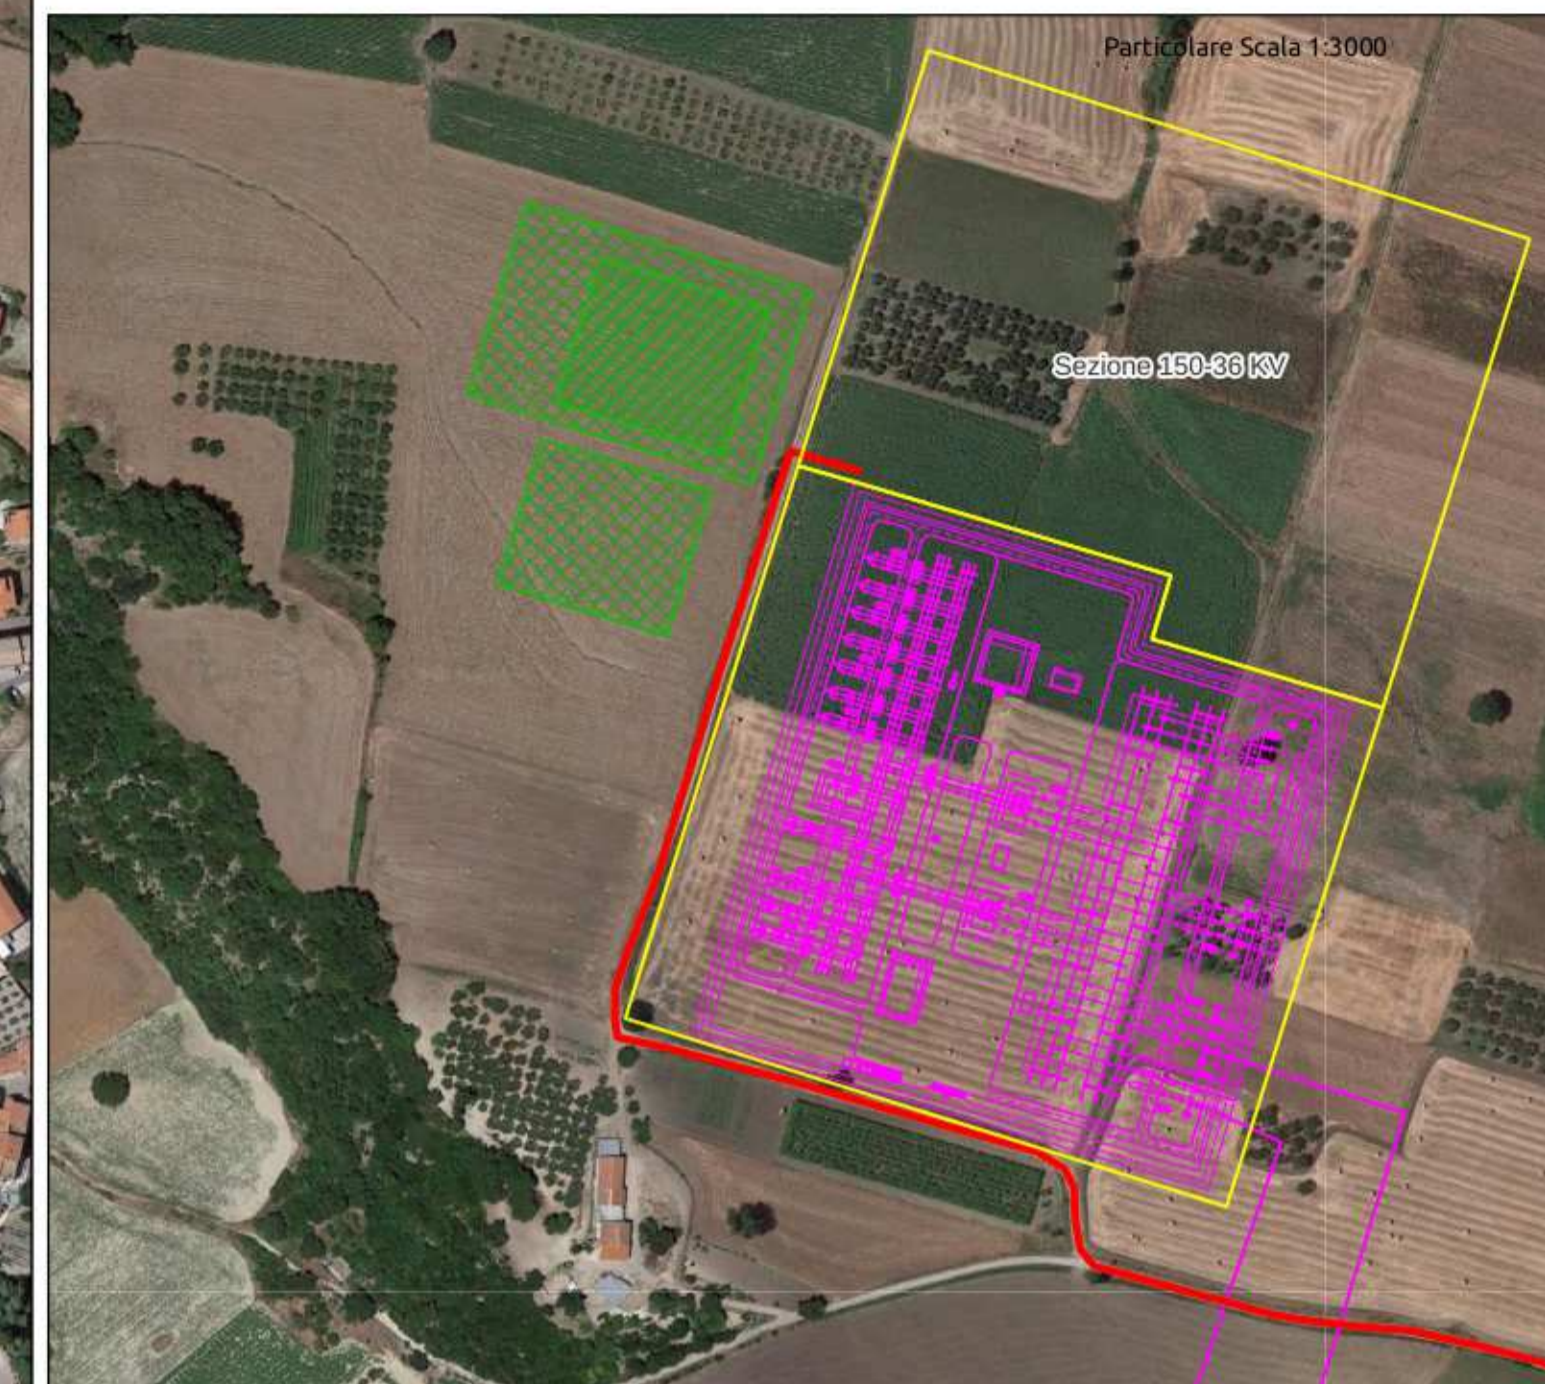


Scala 1:3000

0 100 200 300 400 500 m


<b>REGIONE MOLISE</b> 	<b>PROVINCIA DI CAMPOBASSO</b> 	<b>COMUNE DI GUGLIONESI</b> 
Denominazione impianto: <b>CONTRADA DEL FICO</b>		
Ubicazione: <b>Comune di Guglionesi (CB) Località "Contrada del Fico"</b>		Fogli: 85 Particelle: varie
<b>PROGETTO DEFINITIVO</b> per la realizzazione di un impianto agrovoltaico da ubicare in agro del comune di Guglionesi (CB) in località "Contrada del Fico", potenza nominale pari a 45,60 MW in DC, e delle relative opere di connessione alla RTN ricadenti nei comuni di Guglionesi (CB) e Montecilfone (CB).		
PROPRONTE: <b>METKA EGN RENEWABLES DEVELOPMENT ITALY S.R.L.</b> Piazza Fontana n.6 - 20122 Milano (MI) Partita IVA: 1173790967 Indirizzo PEC: metkaegnrnewables@legalmail.it		Tav. n° A.12.b.5.3
ELABORATO: PTO SU BASE ORTOFOTO		Scala 1:3000
Aggiornamenti	Numero Data Motivo	Eseguito Verificato Approvato
	Rev 0 Marzo 2022 Istanza per l'avvio del procedimento di rilascio del provvedimento di VIA nell'ambito del Provvedimento Unico in materia Ambientale ai sensi dell'art.27 del D.Lgs.152/2006 e ss.mm.ii.	
PROGETTAZIONE:  <b>Te.Co. S.r.l.</b> Via F. Cavallotti n.1 76014 Spinazzola (BT) P.IVA 03710650726 mail: te_co@libero.it pec: te_co@pec.it		Spazio riservato agli Enti
IL TECNICO		





- LEGENDA**
- Cavidotto MT 36KV
  - Cavidotto AT
  - Area\_Impianto

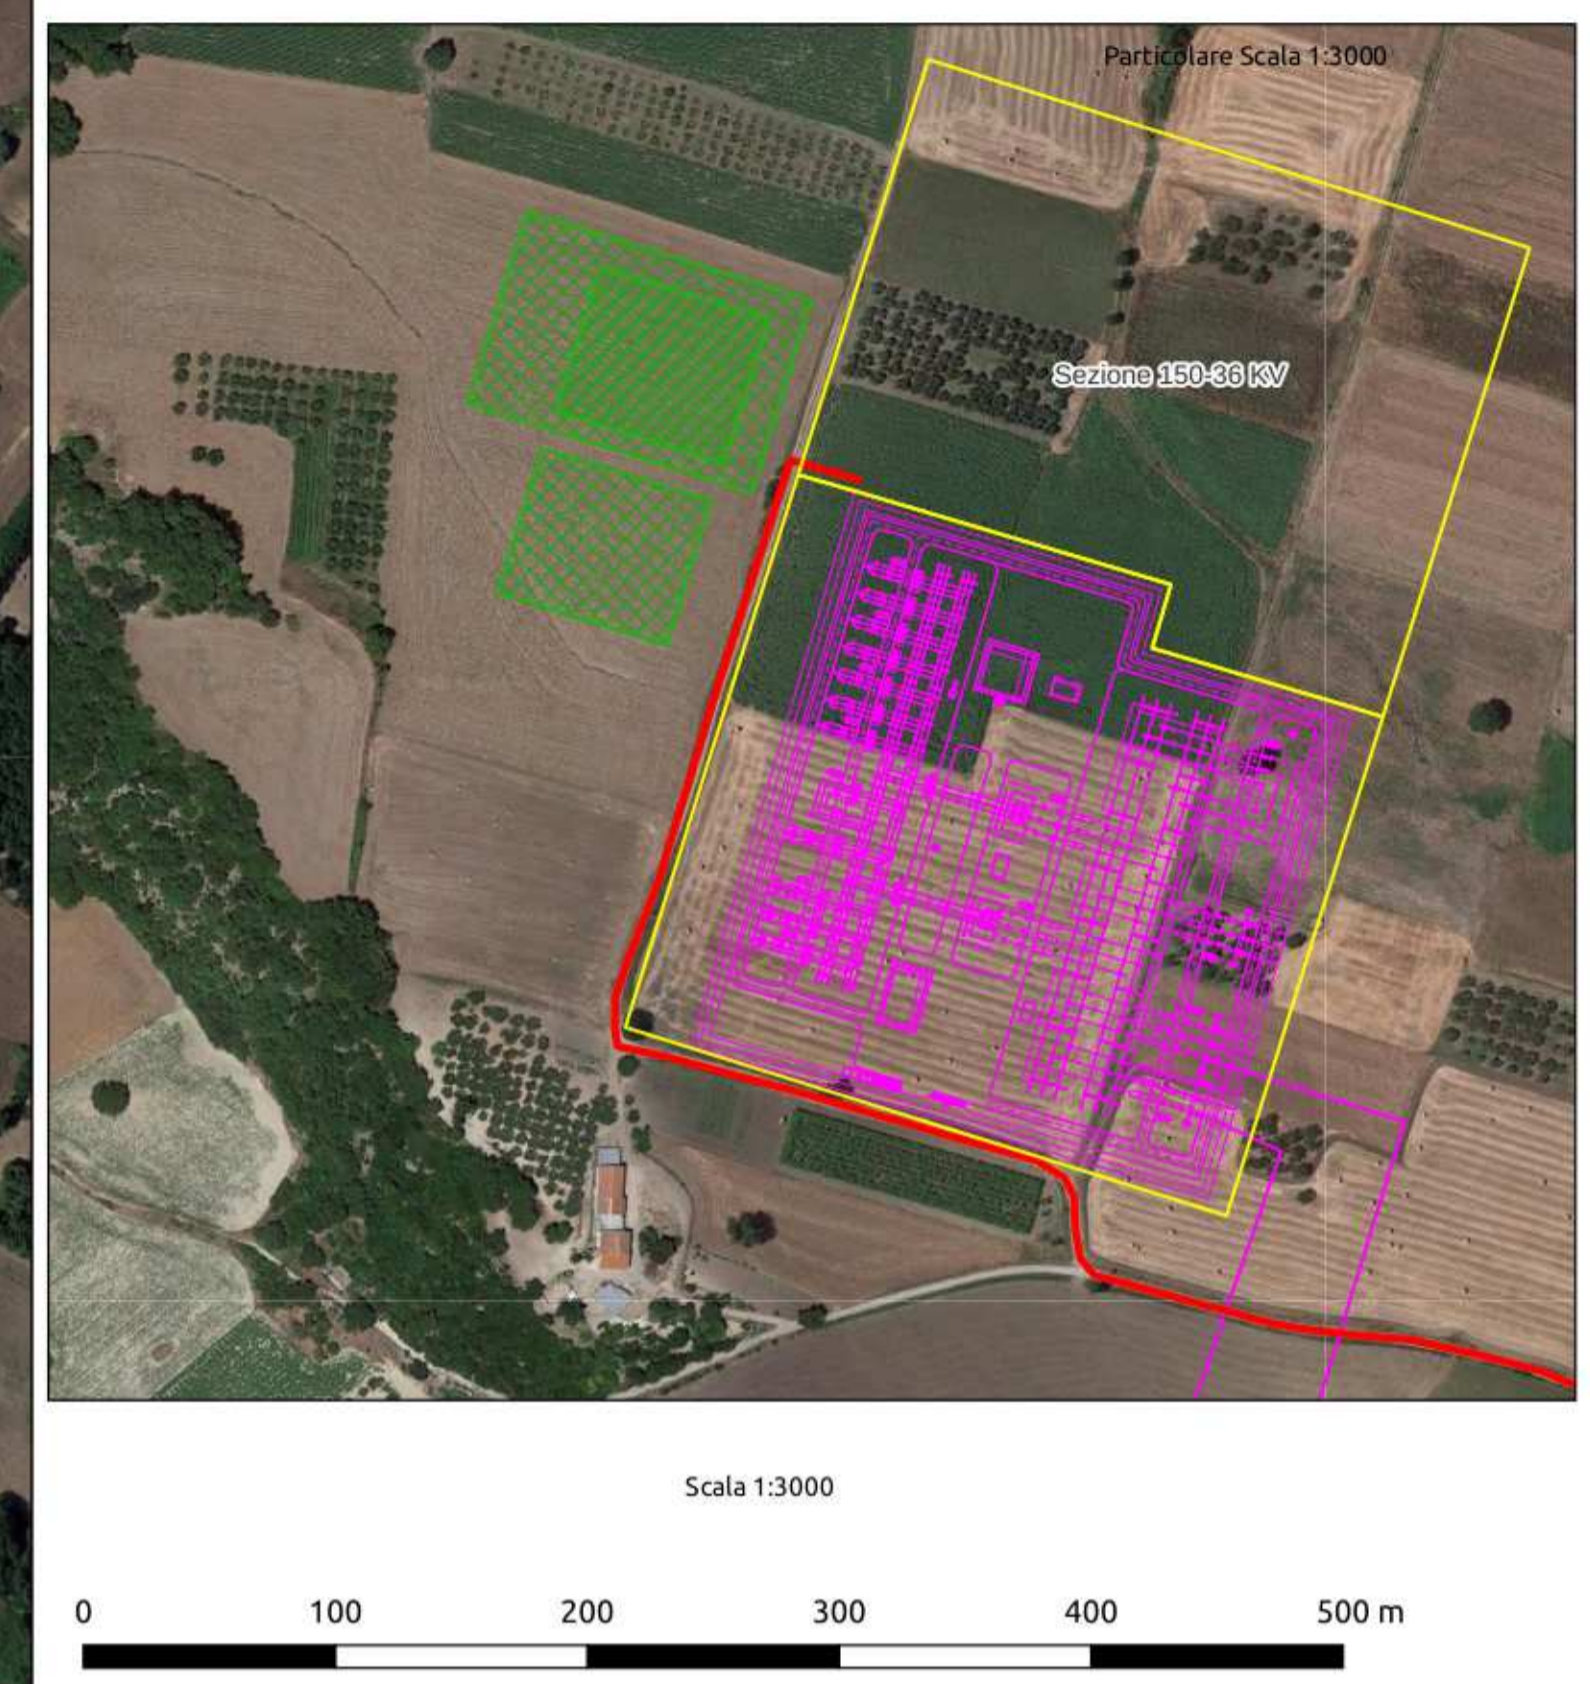

<b>REGIONE MOLISE</b>	<b>PROVINCIA DI CAMPOBASSO</b>	<b>COMUNE DI GUGLIONESI</b>
		
Denominazione impianto: <b>CONTRADA DEL FICO</b>		
Ubicazione: <b>Comune di Guglionesi (CB) Località "Contrada del Fico"</b>		Fogli: 85 Particelle: varie
<b>PROGETTO DEFINITIVO</b>		
per la realizzazione di un impianto agrovoltaico da ubicare in agro del comune di Guglionesi (CB) in località "Contrada del Fico", potenza nominale pari a 45,60 MW in DC, e delle relative opere di connessione alla RTN ricadenti nei comuni di Guglionesi (CB) e Montecilfone (CB).		
PROPONENTE <b>METKA EGN RENEWABLES DEVELOPMENT ITALY S.R.L.</b> Piazza Fontana n.6 - 20122 Milano (MI) Partita IVA: 1173790967 Indirizzo PEC: metkaegnrnewables@legalmail.it		Tav. n° A.12.b.5.3
ELABORATO PTO SU BASE ORTOFOTO		Scala 1:3000
Numero Rev 0	Data Marzo 2022	Motivo istanza per l'avvio del procedimento di rilascio del provvedimento di VIA nell'ambito del Provvedimento Unico in materia Ambientale ai sensi dell'art.27 del D.Lgs.152/2006 e ss.mm.ii.
PROGETTAZIONE  <b>Te.Co. S.r.l.</b> Via F. Cavallotti n.1 76014 Spinazzola (BT) P.IVA 03710650726 mail: te_co@libero.it pec: te_co@pec.it		Eseguito Verificato Approvato
IL TECNICO		Spazio riservato agli Enti

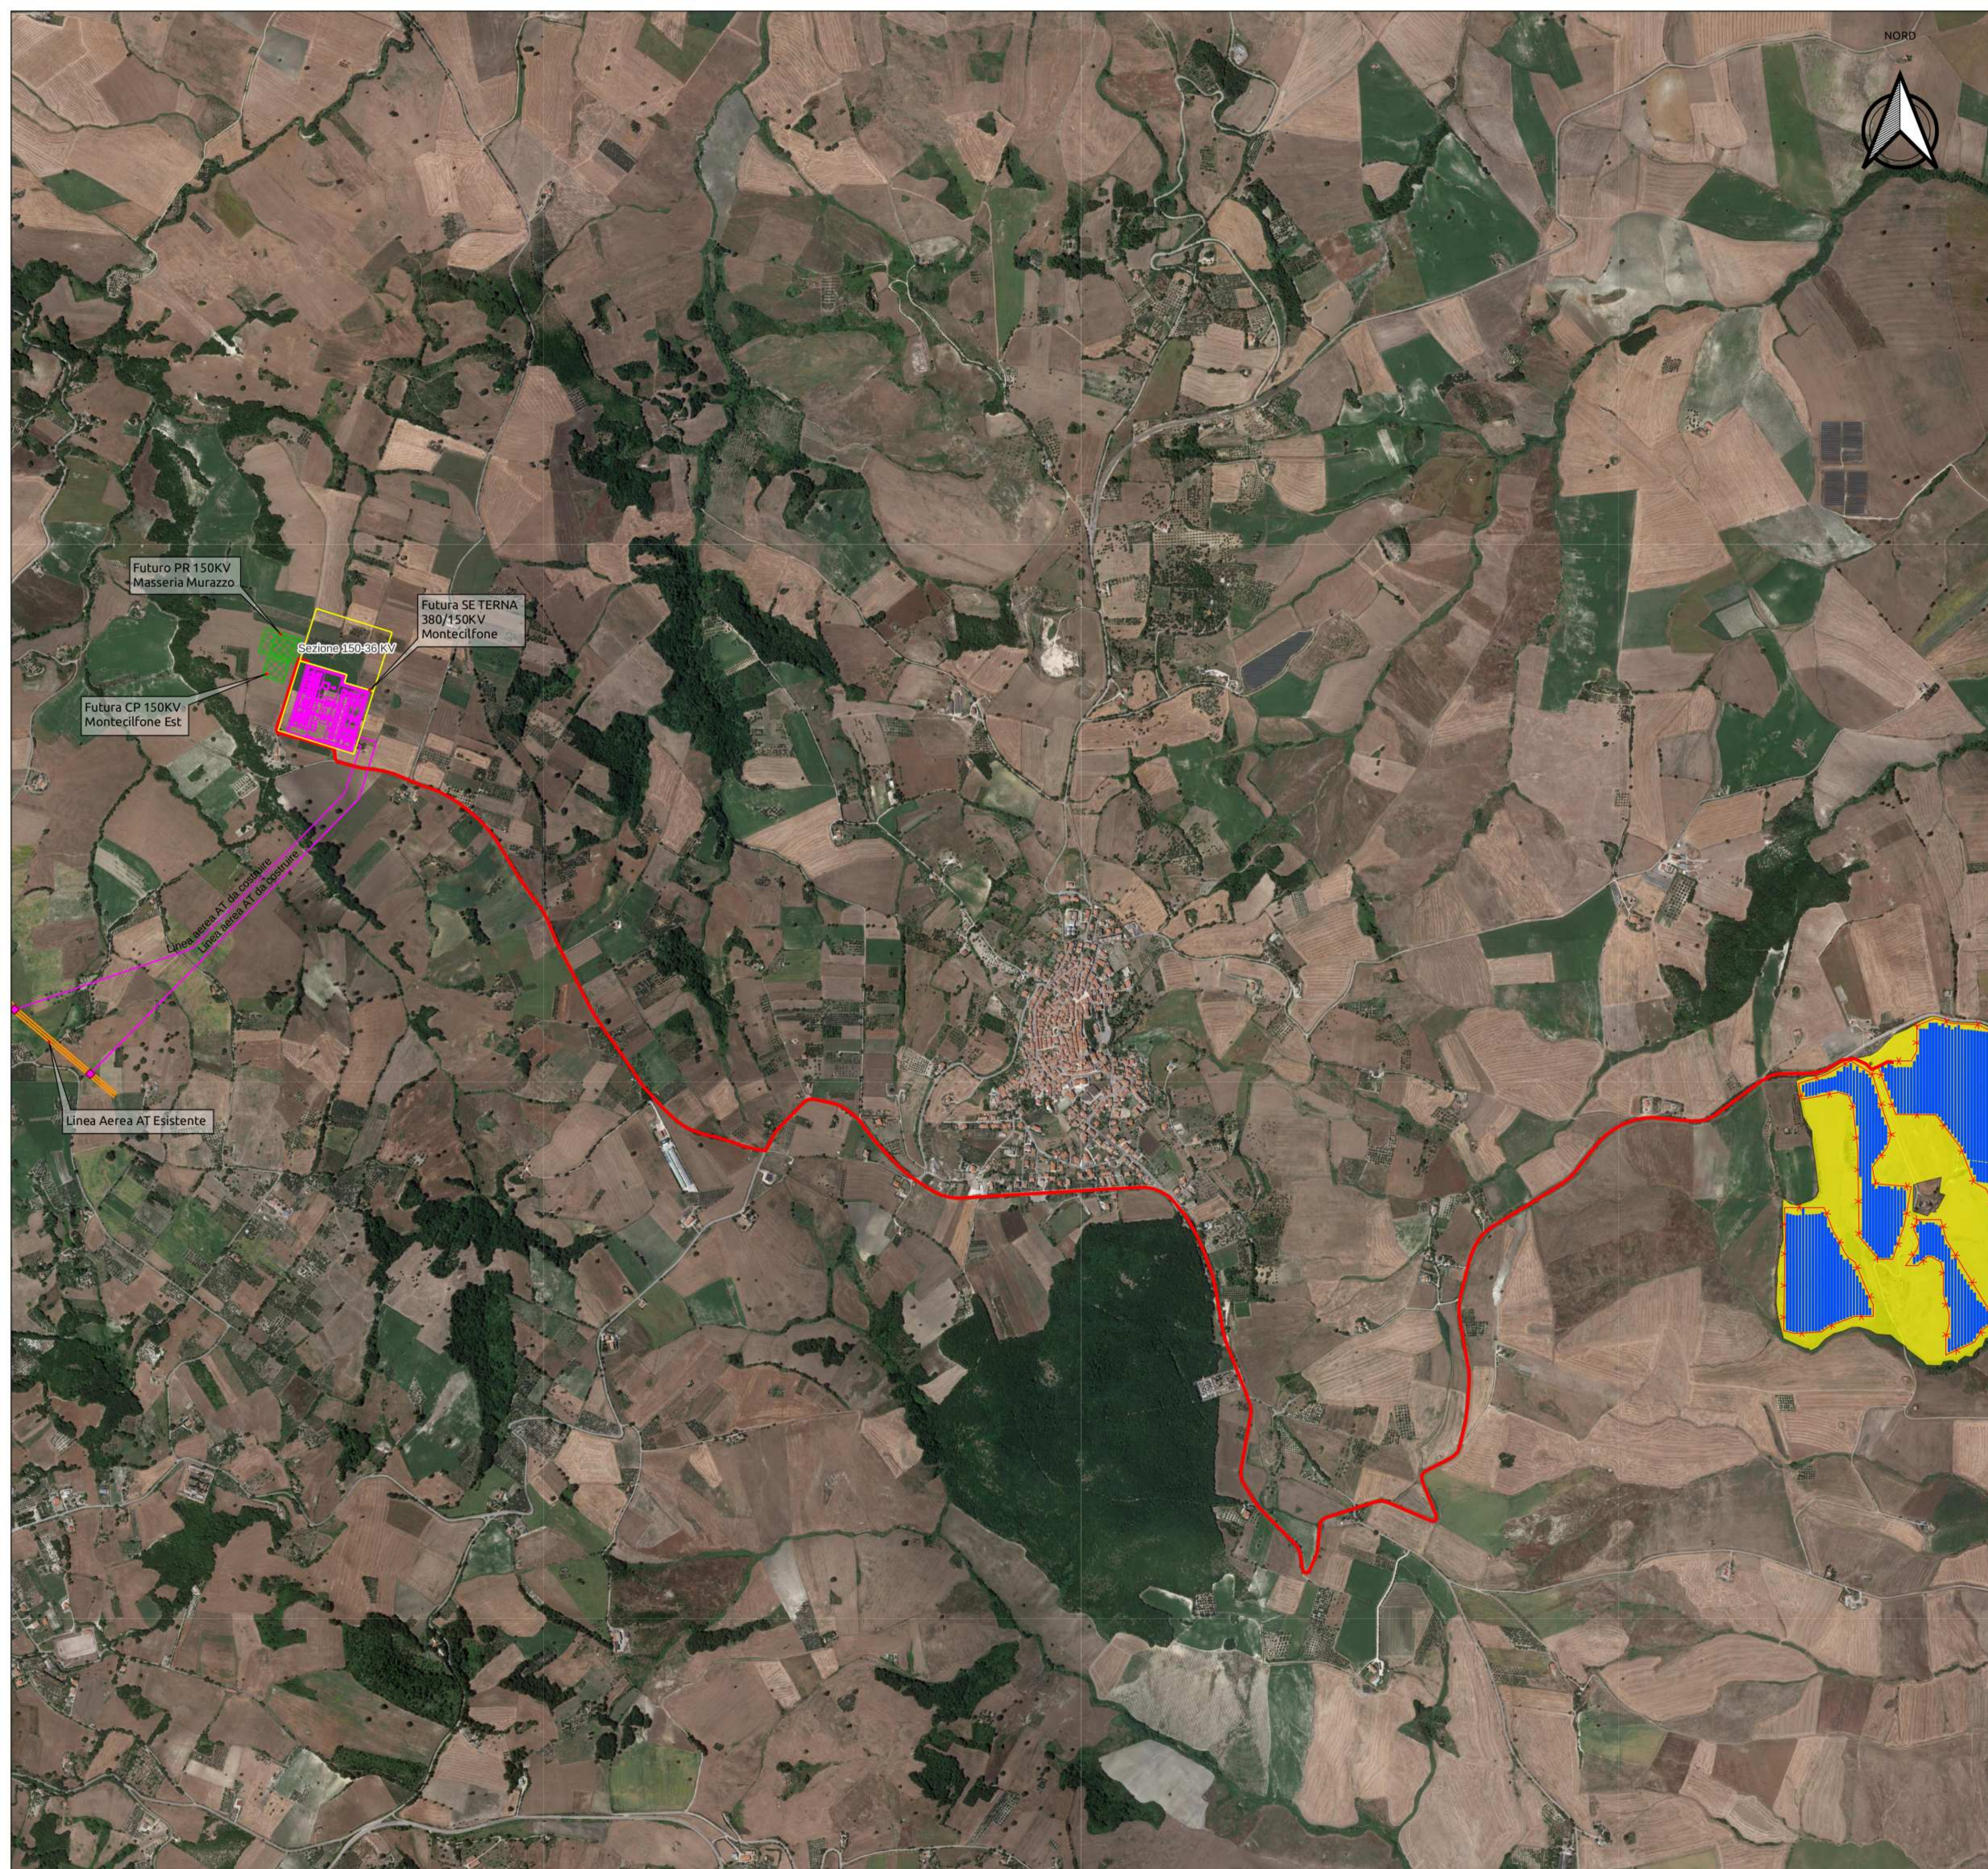

- LEGENDA**
- Cavidotto MT 36KV
  - Cavidotto AT
  - Area Impianto

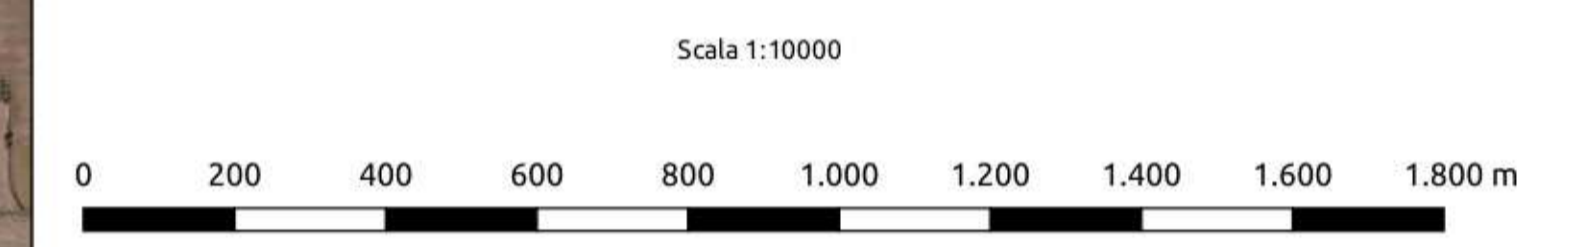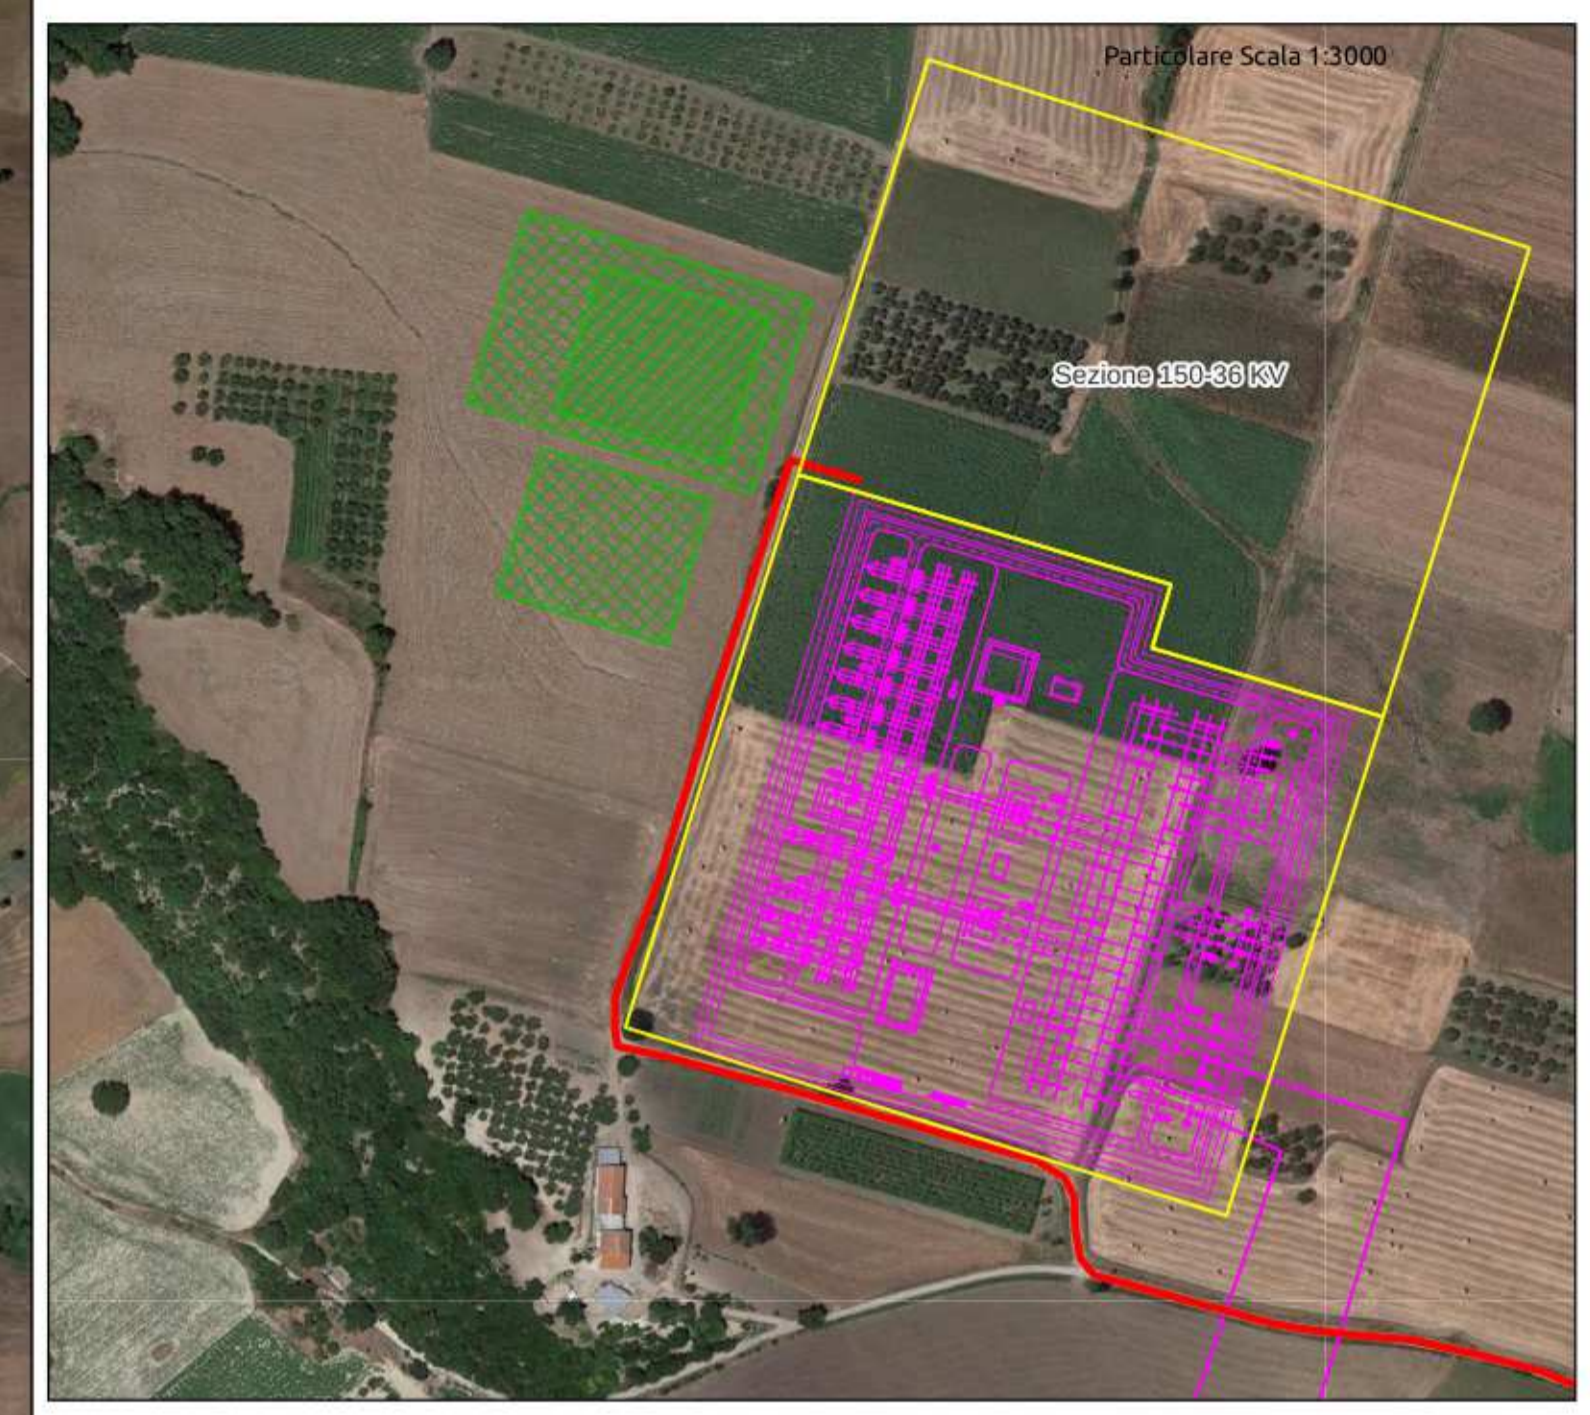

<b>REGIONE MOLISE</b>	<b>PROVINCIA DI CAMPOBASSO</b>	<b>COMUNE DI GUGLIONESI</b>											
													
<b>CONTRADA DEL FICO</b>													
Comune di Guglionesi (CB) Località "Contrada del Fico"		Fogli: 85 Particelle: varie											
<b>PROGETTO DEFINITIVO</b>													
per la realizzazione di un impianto agrovoltaico da ubicare in agro del comune di Guglionesi (CB) in località "Contrada del Fico", potenza nominale pari a 45,60 MW in DC, e delle relative opere di connessione alla RTN ricadenti nei comuni di Guglionesi (CB) e Montecilfone (CB).													
<b>PROPRONTE</b>  <b>METKA EGN RENEWABLES DEVELOPMENT ITALY S.R.L.</b> Piazza Fontana n.6 - 20122 Milano (MI) Partita IVA: 1173790967 Indirizzo PEC: metkaegnrnewables@legalmail.it		Tav. n° A.12.b.5.3											
<b>ELABORATO</b> PTO SU BASE ORTOFOTO		Scala 1:10000											
<table border="1" style="width: 100%; border-collapse: collapse;"> <thead> <tr> <th>Numero</th> <th>Data</th> <th>Motivo</th> </tr> </thead> <tbody> <tr> <td>Rev 0</td> <td>Marzo 2022</td> <td>Istanza per l'avvio del procedimento di rilascio del provvedimento di VIA nell'ambito del Provvedimento Unico in materia Ambientale ai sensi dell'art.27 del D.Lgs.152/2006 e ss.mm.ii.</td> </tr> </tbody> </table>	Numero	Data	Motivo	Rev 0	Marzo 2022	Istanza per l'avvio del procedimento di rilascio del provvedimento di VIA nell'ambito del Provvedimento Unico in materia Ambientale ai sensi dell'art.27 del D.Lgs.152/2006 e ss.mm.ii.	<table border="1" style="width: 100%; border-collapse: collapse;"> <thead> <tr> <th>Eseguito</th> <th>Verificato</th> <th>Approvato</th> </tr> </thead> <tbody> <tr> <td style="text-align: center;"> </td> <td style="text-align: center;"> </td> <td style="text-align: center;"> </td> </tr> </tbody> </table>	Eseguito	Verificato	Approvato			
Numero	Data	Motivo											
Rev 0	Marzo 2022	Istanza per l'avvio del procedimento di rilascio del provvedimento di VIA nell'ambito del Provvedimento Unico in materia Ambientale ai sensi dell'art.27 del D.Lgs.152/2006 e ss.mm.ii.											
Eseguito	Verificato	Approvato											
<b>PROGETTAZIONE</b>  <b>Te.Co. S.r.l.</b> Via F. Cavallotti n.1 76014 Spinazzola (BT) P.IVA 03710650726 mail: te_co@libero.it pec: te_co@pec.it		Spazio riservato agli Enti											
IL TECNICO													