


Legenda

- Posizione moduli
- Inverter
- Cabine MT
- Cabine di Controllo "O&M"
- Cabine di stoccaggio
- Viabilità di servizio
- Cancello Ingresso Campo
- Recinzione campo
- Siepe di mitigazione
- Percorso dei cavi MT/BT di collegamento dei campi
- Percorso del cavidotto interrato in AT
- Percorso del cavidotto MT 30 kV Interrato di collegamento interno
- Percorso del cavidotto MT 30 kV Interrato tratti in TOC
- Percorso linea AT aerea di collegamento dalla stazione di terna alla linea AT esistente
- Reticolo idrografico rinvenuto da IGM 1:25000
- Interferenze delle opere in progetto con il reticolo idrografico Ix
- Area allagabile Tr 200 anni

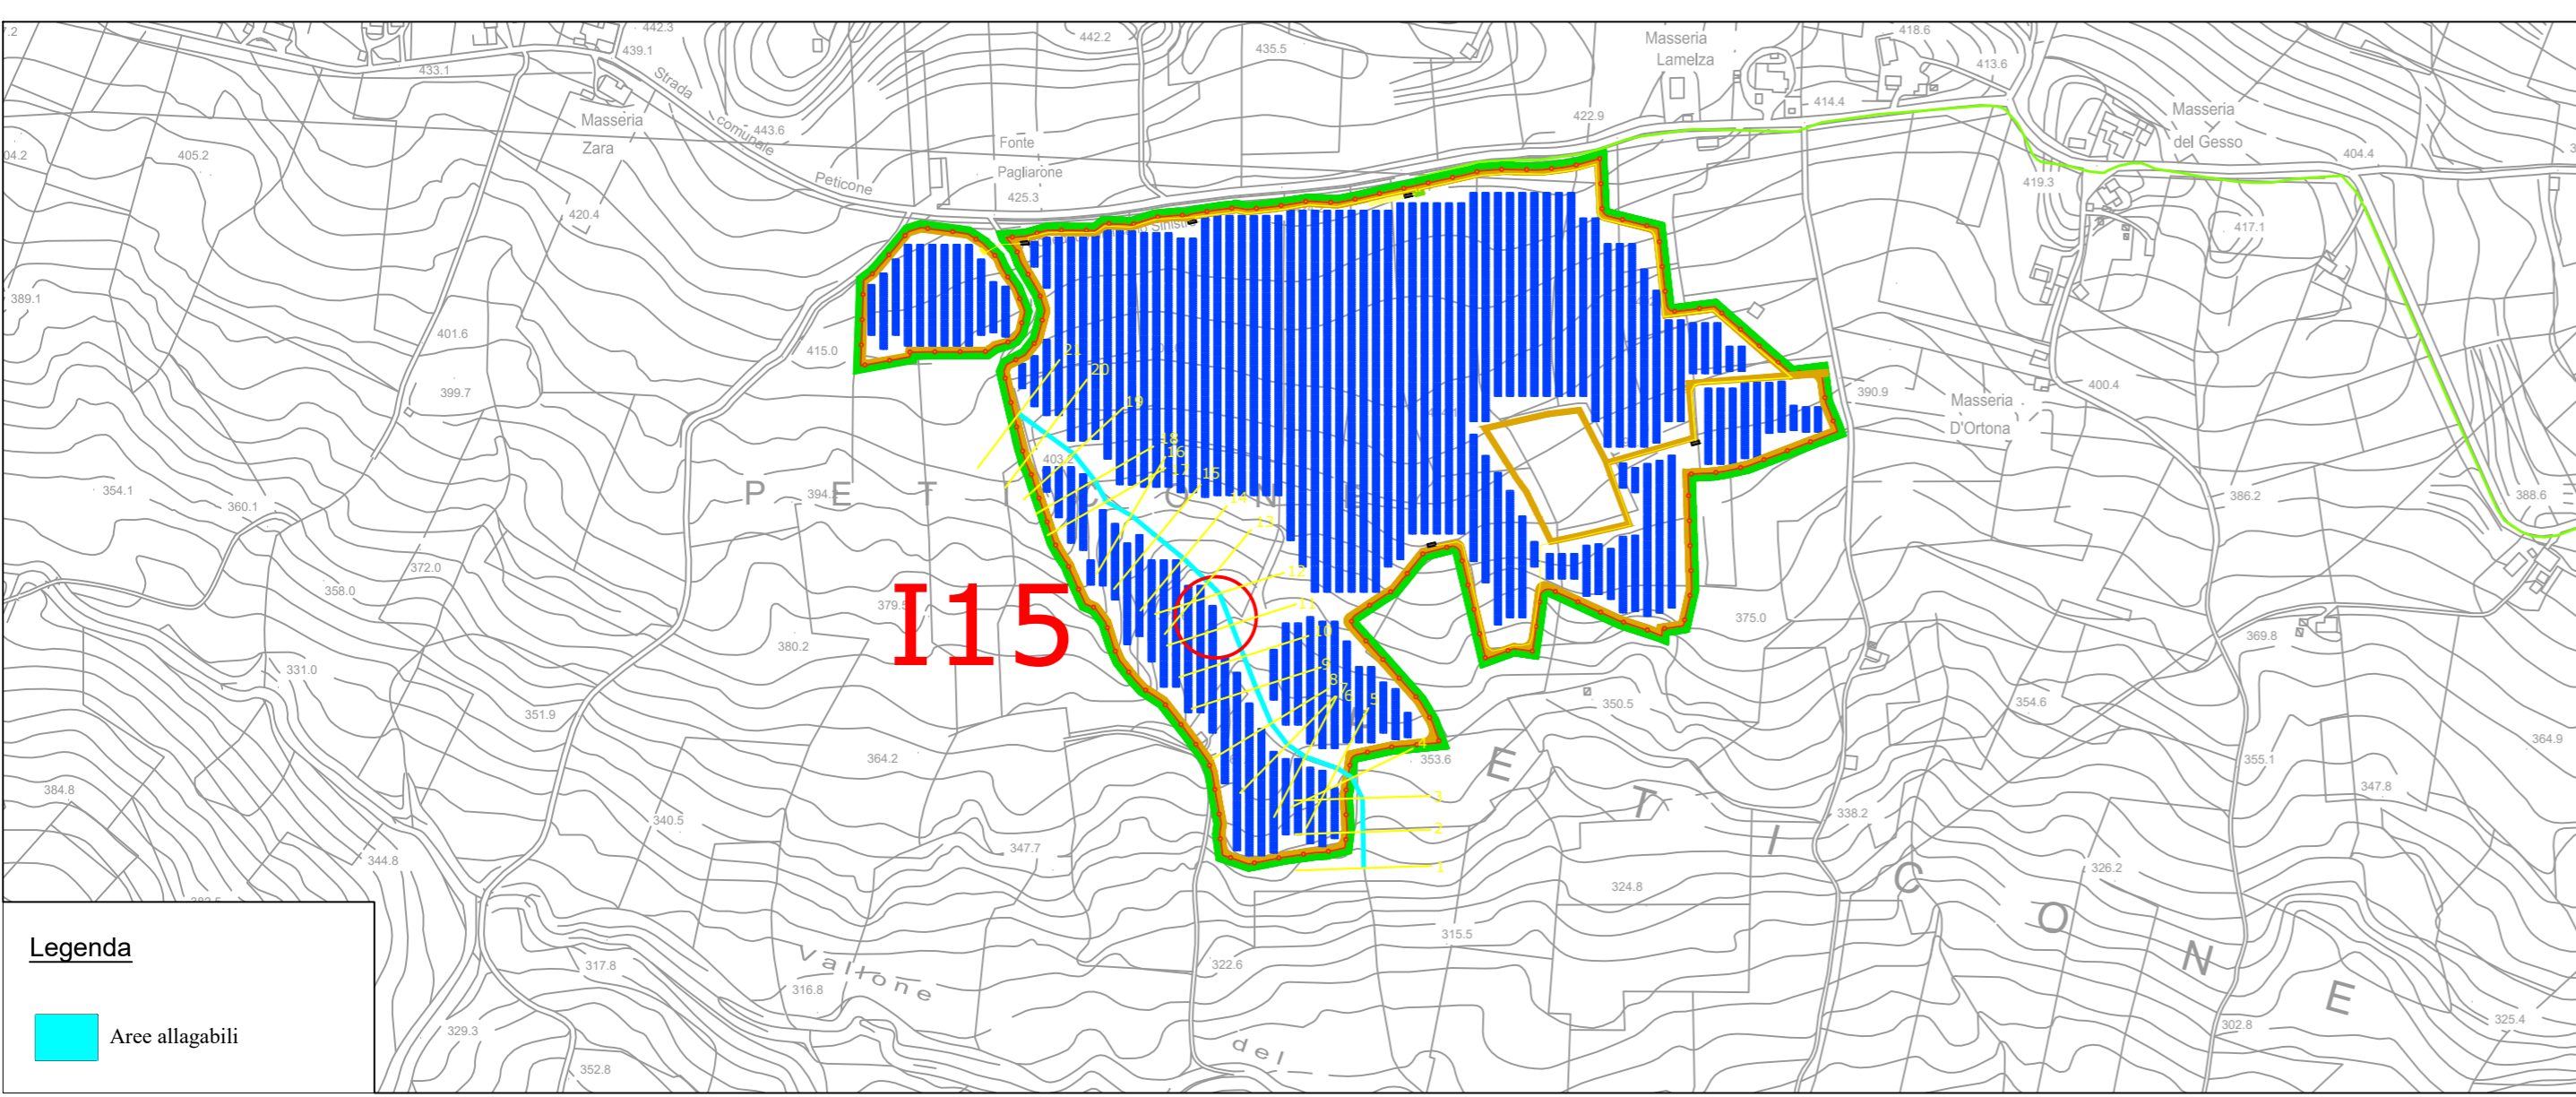

REGIONE MOLISE
PROVINCIA DI CAMPOBASSO

COMUNE DI MONTENERO DI BISACCIA (CB)

COMUNE DI TAVENNA (CB)

COMUNE DI MONTECILFONE (CB)

COMUNE DI PALATA (CB)

OGGETTO:
PROGETTO DEFINITIVO PER LA REALIZZAZIONE DI UN IMPIANTO "AGRIVOLTAICO" NELLE LOCALITA' "MASS. BOZZELLI" "MASS. BOZZELLI" "LOC. PETICONE" "LOC. GUARDIOLA" DEI COMUNI DI MONTENERO DI BISACCIA (CB) E TAVENNA (CB) DELLA POTENZA DI PICCO IN DC PARI A 54.500,74 KWp e MASSIMA IN IMMISSIONE IN AC PARI A 45.000 KW E RELATIVE OPERE DI CONNESSIONE UBICATE NEL COMUNE DI MONTECILFONE (CB) E PALATA (CB)

ELABORATO N. **A03.6** ALLEGATO 4 - Planimetria su IGM con l'individuazione delle aree allagabili determinate considerando un Tr=200

SCALA 1:5000

COMMITTENTE

TAVENNA SOLAR PARK S.R.L.
 VIA FRANCESCO RESTELLI N.3/7
 20124 MILANO
 P.IVA 06055410655

FIRMA E TIMBRO IL TECNICO

PROGETTAZIONE E COORDINAMENTO

M.E. Free Srl
 Via Athena, 29
 Cap 84047 Capaccio Paestum
 P.Iva 04596750655
 Ing. Giovanni Marsicano

SPAZIO RISERVATO AGLI ENTI

Aggiornamenti	N°	Data	Cod. Stmg	Nome File	Eseguito da	Approvato da
	Rev 0	OTTOBRE 2022	202101387	MMIT_MTM_A03.6	Ing. Leonardo Pio Rosiello	Ing. Giovanni Marsicano

Legenda

- Aree allagabili