

CAMPO 3
POWER DC 14.970,48 KWP
POWER AC 12.500 KWP


FOGLIO 77
COMUNE D MONTENERO DI BISACCIA

FOGLIO 9
COMUNE DI TAVENNA (CB)

FOGLIO 8
COMUNE DI TAVENNA (CB)

FOGLIO 7
COMUNE DI TAVENNA (CB)

- Legenda**
- Posizione moduli
 - Inverter
 - Cabine MT
 - Cabine di raccolta BT
 - Cabine di stoccaggio
 - Cavidotto MT di progetto
 - Cavidotto di collegamento sottocampi
 - Cabine di Controllo "O&M"
 - Viabilità di servizio
 - Cavidotto AT di progetto
 - Percorso linea elettrica aerea esistente 380 kV "Larino - Giusti"
 - Percorso nuova linea elettrica aerea AT "entra-esce"
 - Tratto di linea elettrica da dismettere
 - Sottostazione da realizzare AT/AAT
 - Sottostazione da realizzare MT/AT - Tavenna Solar Park S.r.l.
 - Sottostazione 150 kV condivisa

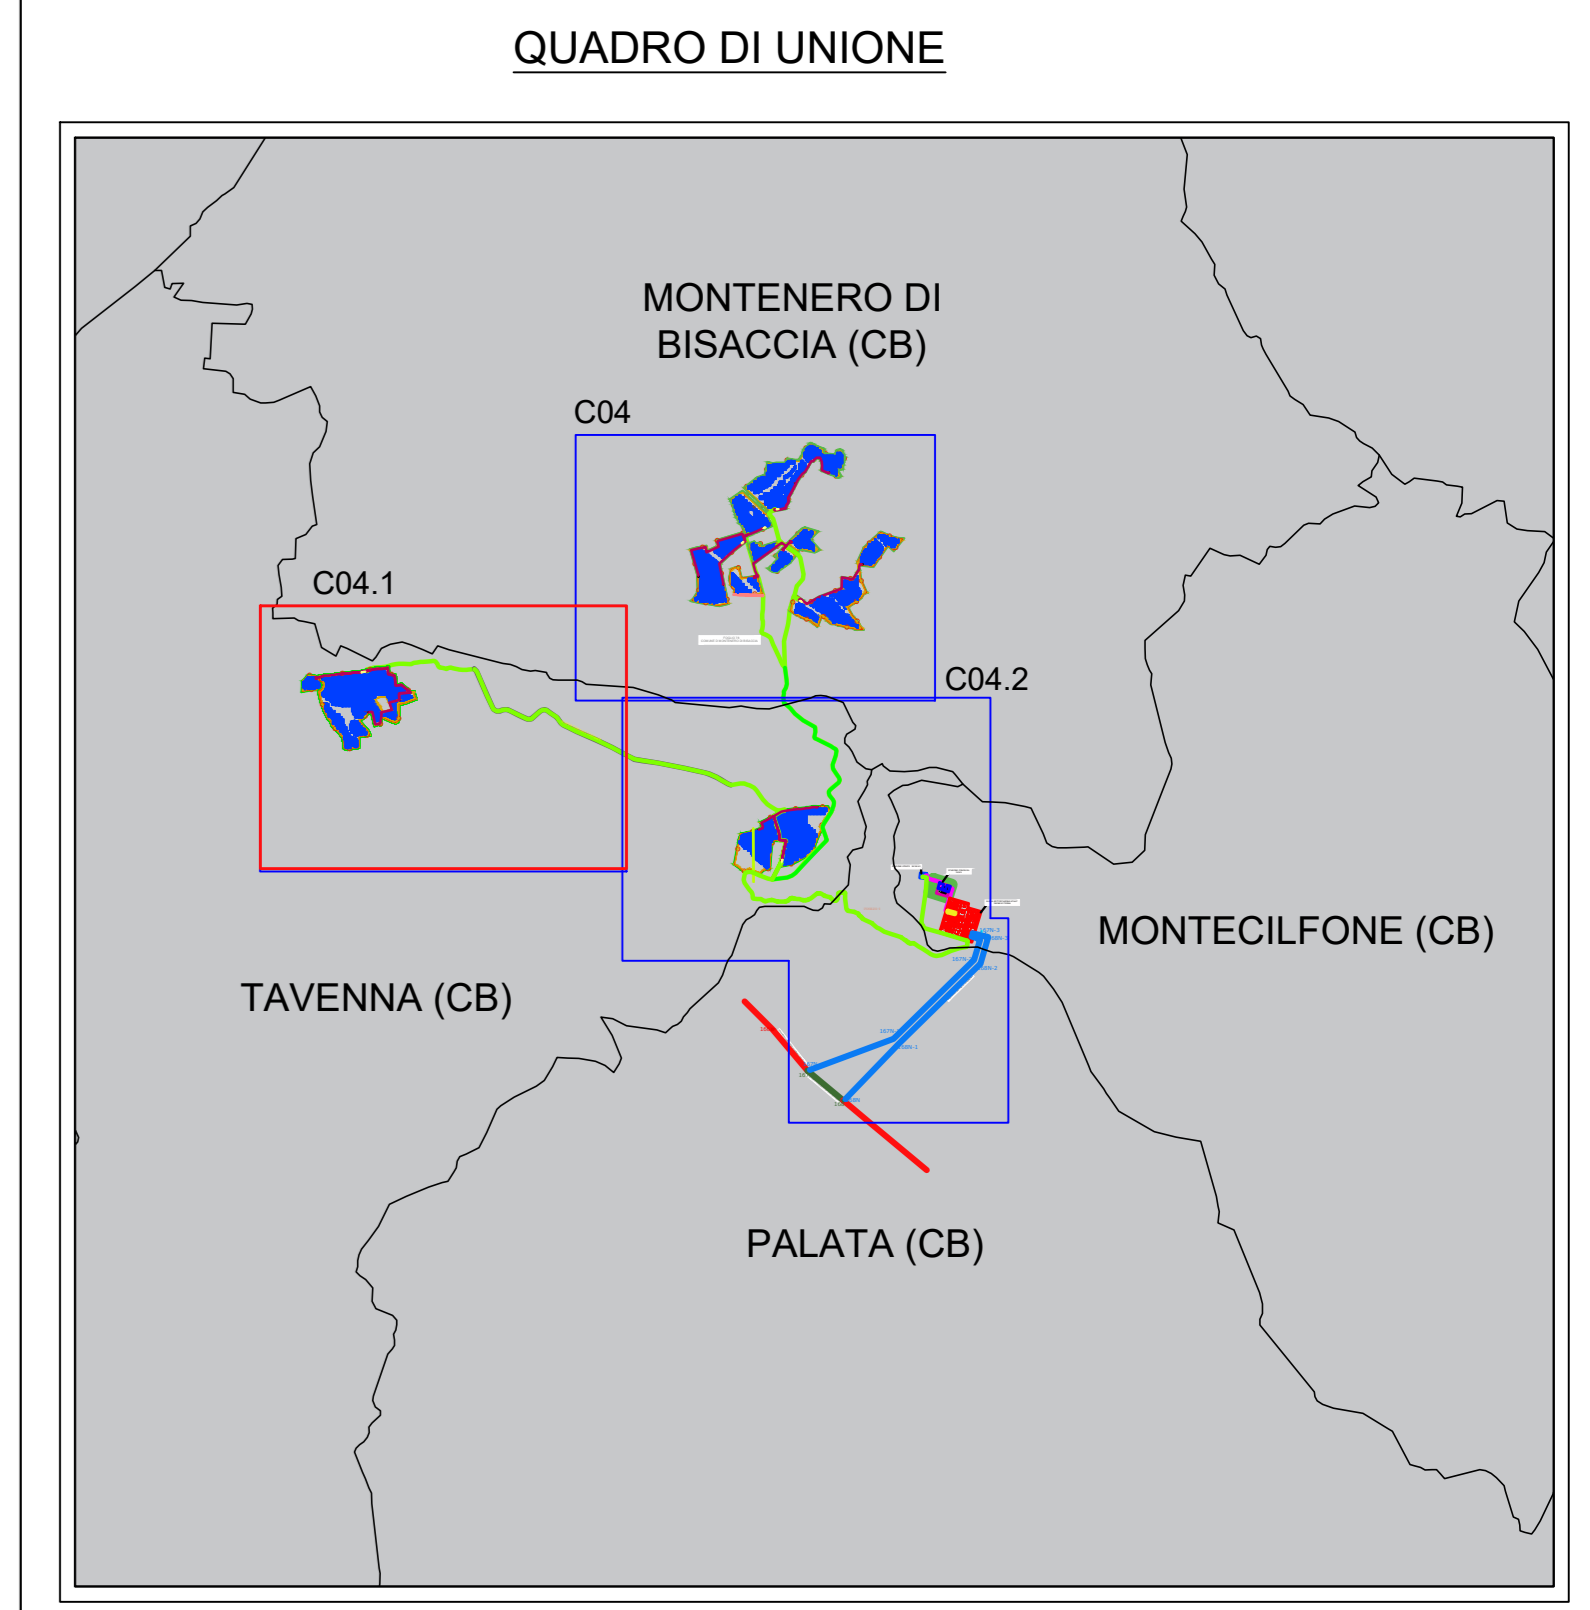

REGIONE MOLISE
PROVINCIA DI CAMPOBASSO

COMUNE DI MONTENERO DI BISACCIA (CB)
COMUNE DI TAVENNA (CB)
COMUNE DI MONTECIFONE (CB)
COMUNE DI PALATA (CB)

OGGETTO:
 PROGETTO DEFINITIVO PER LA REALIZZAZIONE DI UN IMPIANTO "AGRIVOLTAICO" NELLE LOCALITA' "M. BOZZELLI" "M. BOZZELLI" "LOC. PETICONE" "LOC. GUARDIOLA" DEI COMUNI DI MONTENERO DI BISACCIA (CB) E TAVENNA (CB) DELLA POTENZA DI PICCO IN DC PARI A 54.500,74 KWP e MASSIMA IN IMMISSIONE IN AC PARI A 45.000 KW E RELATIVE OPERE DI CONNESSIONE UBICATE NEL COMUNE DI MONTECIFONE (CB) E PALATA (CB)

ELABORATO N.	TITOLO	SCALA
C4.1	INSERIMENTO DEL LAYOUT DI PROGETTO SU MAPPA CATASTALE	1:2.000

COMMITTENTE
TAVENNA SOLAR PARK S.R.L.
 VIA FRANCESCO RESTELLI N.37
 20124 MILANO
 P.IVA 06055410655

FIRMA E TIMBRO IL TECNICO

PROGETTAZIONE E COORDINAMENTO

 Via Arena 29
 Cap 04017 Capotosto Pasterni
 P.IVA 045970042

SPAZIO RISERVATO AGLI ENTI					
N°	Data	Cod. Stmg	Nome File	Eseguito da	Approvato da
Rev 0	OTTOBRE 2022	202101387	MMIT_MTM_C04.1	Ing. Giovanni Marsicano	Ing. Giovanni Marsicano