CAMPO 1
POWER DC 28.451,36 KWP
POWER AC 25.000 KWP

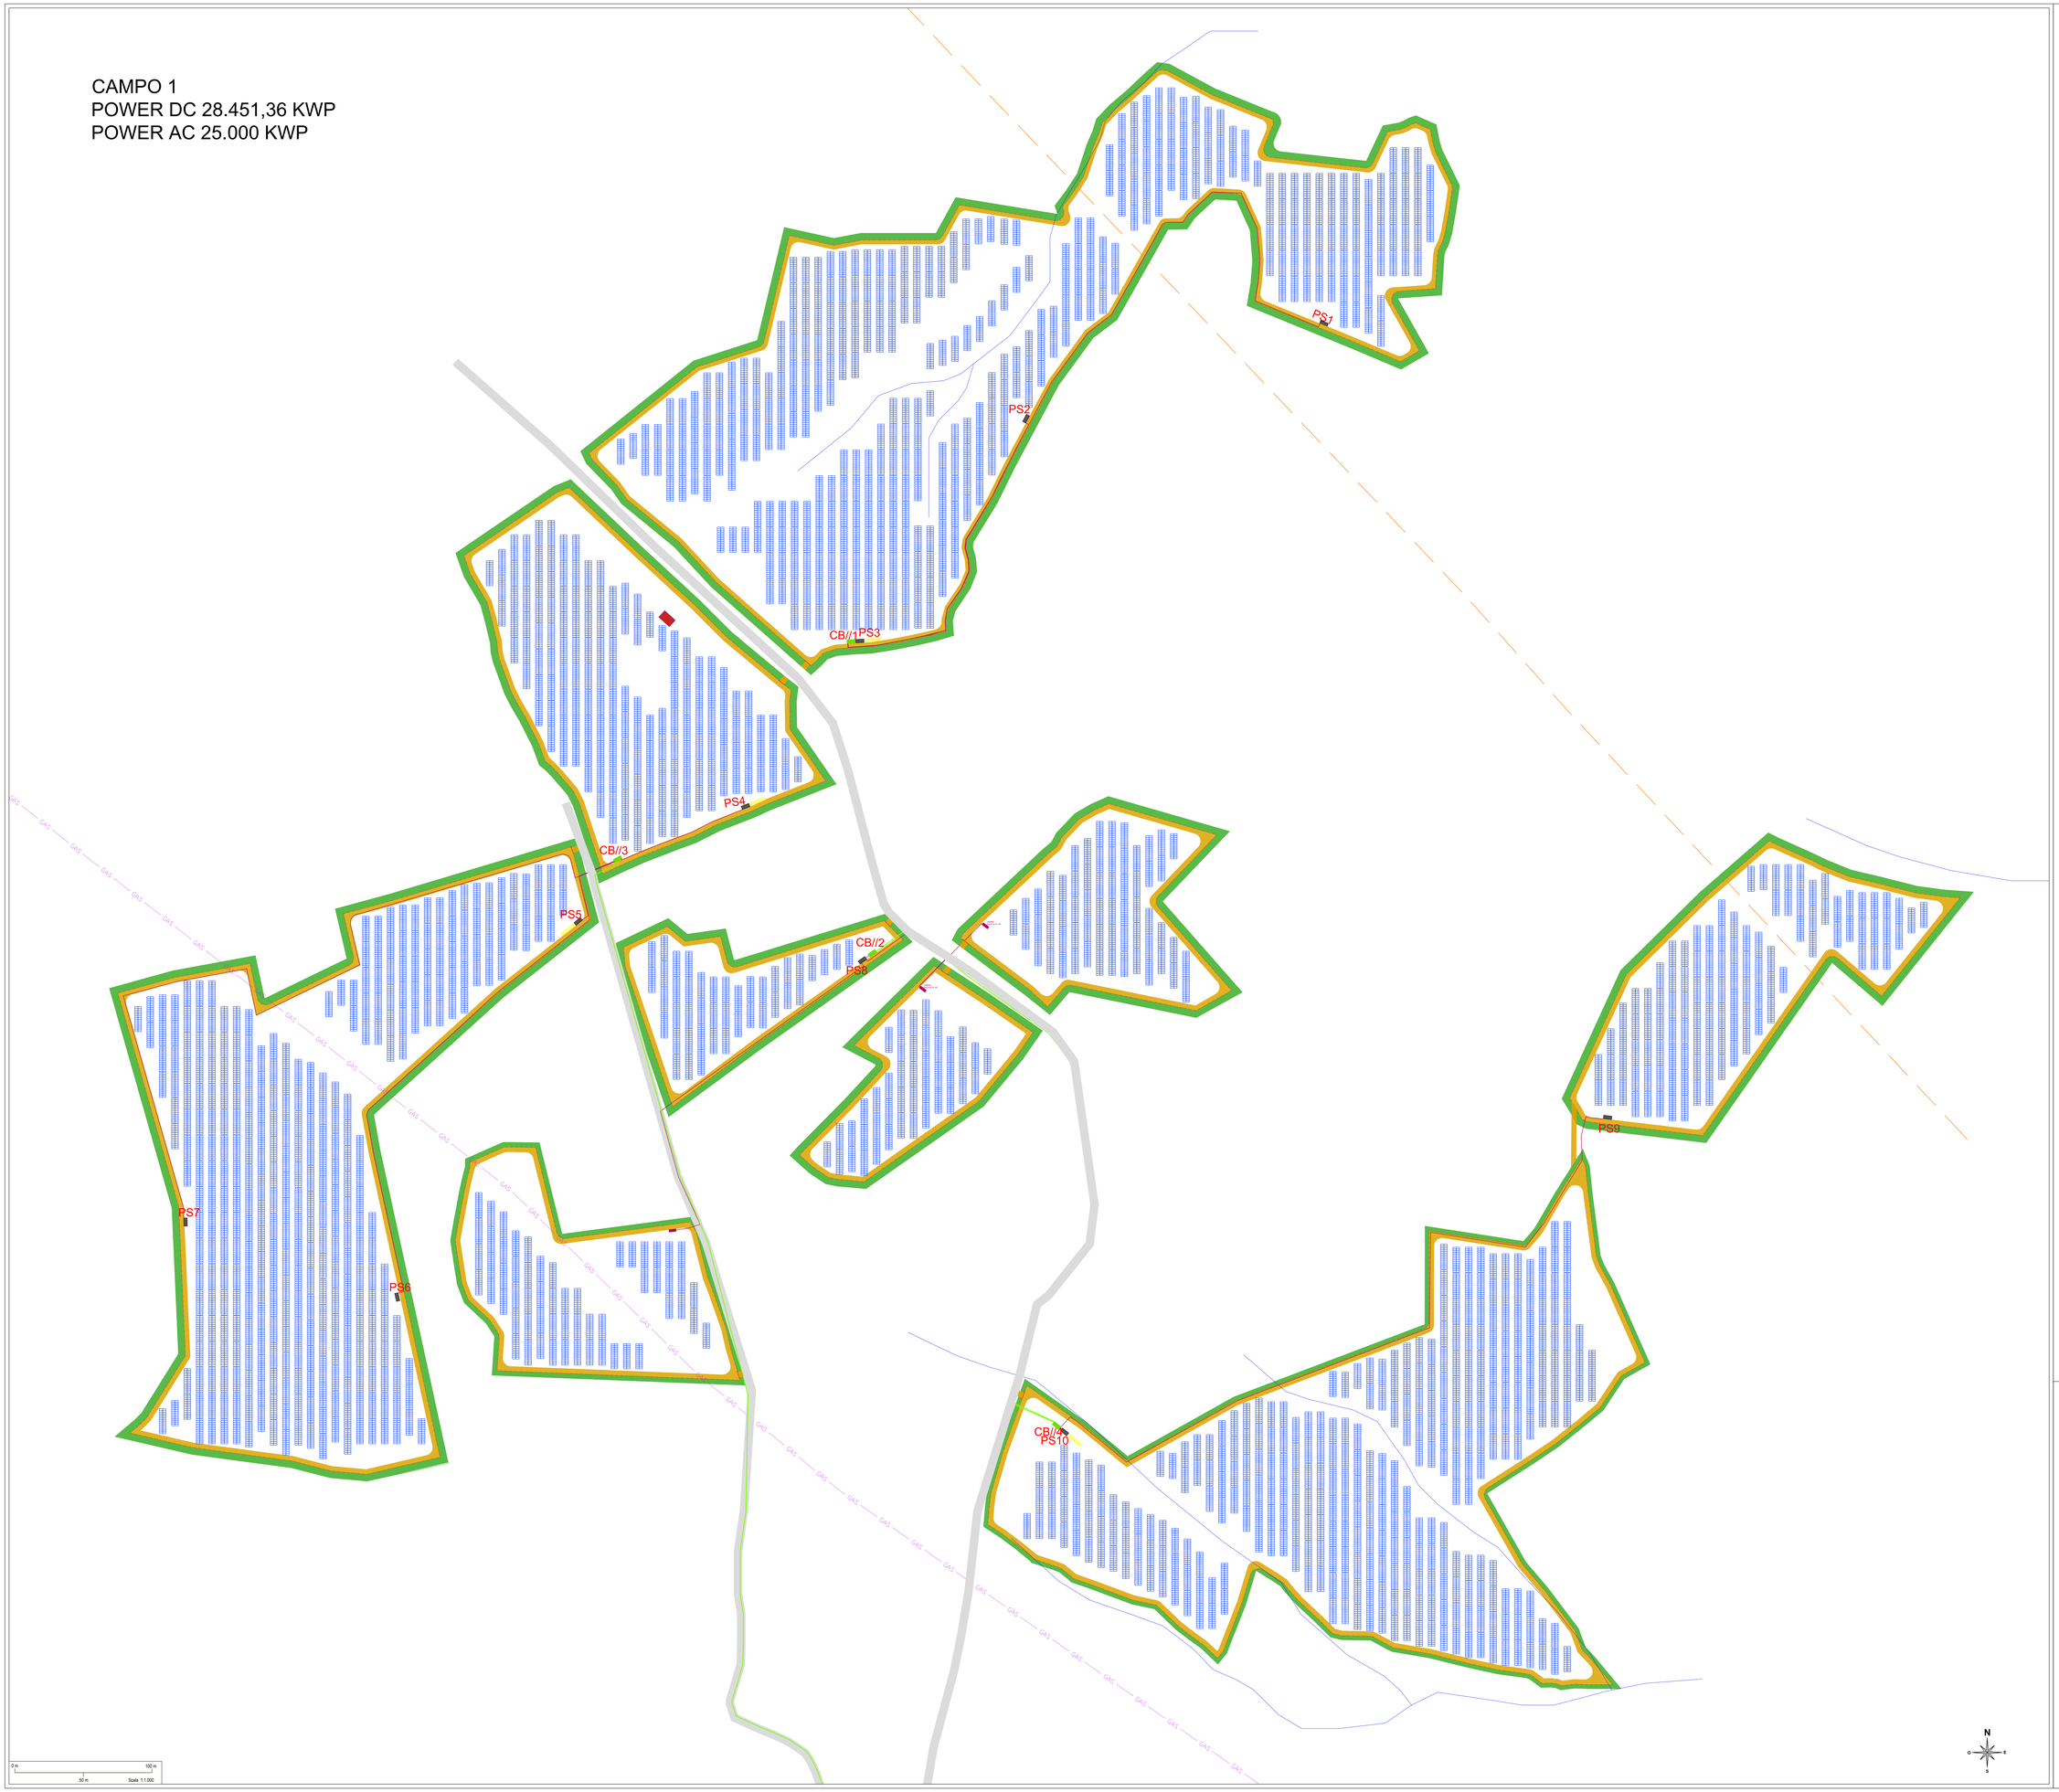

Legenda

- Posizione moduli
- Inverter
- Cabine MT
- Cabine di raccolta BT
- Cabine di stoccaggio
- Cavidotto MT di progetto
- Cavidotto di collegamento sottocampi
- Cabine di Controllo "O&M"
- Viabilità di servizio
- Cancello Ingresso Campo
- Recinzione campo
- Fascia di mitigazione perimetrale composta da alberi e siepe
- Linea gasdotto esistente interrato
- Linea elettrica aerea MT esistente
- Viabilità esistente
- Canali di scolo naturali esistenti

REGIONE MOLISE

PROVINCIA DI CAMPOBASSO

COMUNE DI MONTENERO DI BISACCIA (CB)

COMUNE DI TAVENNA (CB)

COMUNE DI MONTECILFONE (CB)

COMUNE DI PALATA (CB)

OGGETTO:

PROGETTO DEFINITIVO PER LA REALIZZAZIONE DI UN IMPIANTO "AGRIVOLTAICO" NELLE LOCALITA' "MASS. BOZZELLI" "MASS. BOZZELLI" "LOC. PETICONI" "LOC. GUARDIOLA" DEI COMUNI DI MONTENERO DI BISACCIA (CB) E TAVENNA (CB) DELLA POTENZA DI PICCO IN DC PARI A 54.500,74 KWp e MASSIMA IN IMMISIONE IN AC PARI A 45.000 KW E RELATIVE OPERE DI CONNESSIONE UBICATE NEL COMUNE DI MONTECILFONE (CB) E PALATA (CB)

ELABORATO N.	TITOLO	SCALA
C05	PLANIMETRIA DI DETTAGLIO - CAMPO 1	1:1.000

COMMITTENTE

TAVENNA SOLAR PARK S.R.L.
VIA FRANCESCO RESTELLI N.37
20124 MILANO
P.IVA 06055410655

FIRMA E TIMBRO
IL TECNICO

PROGETTAZIONE E COORDINAMENTO

M.E. Fino Srl
Via Atlanta,29
Cap 84047 Capaccio Paestum
P.Iva 04596760659
Ing. Giovanni Marsicano

SPAZIO RISERVATO AGLI ENTI

Aggiornamenti

N°	Data	Cod. Stmg	Nome File	Eseguito da	Approvato da
Rev 0	OTTOBRE 2022	202101387	MMIT_MTM_C05	Ing.Giovanni Marsicano	Ing.Giovanni Marsicano