

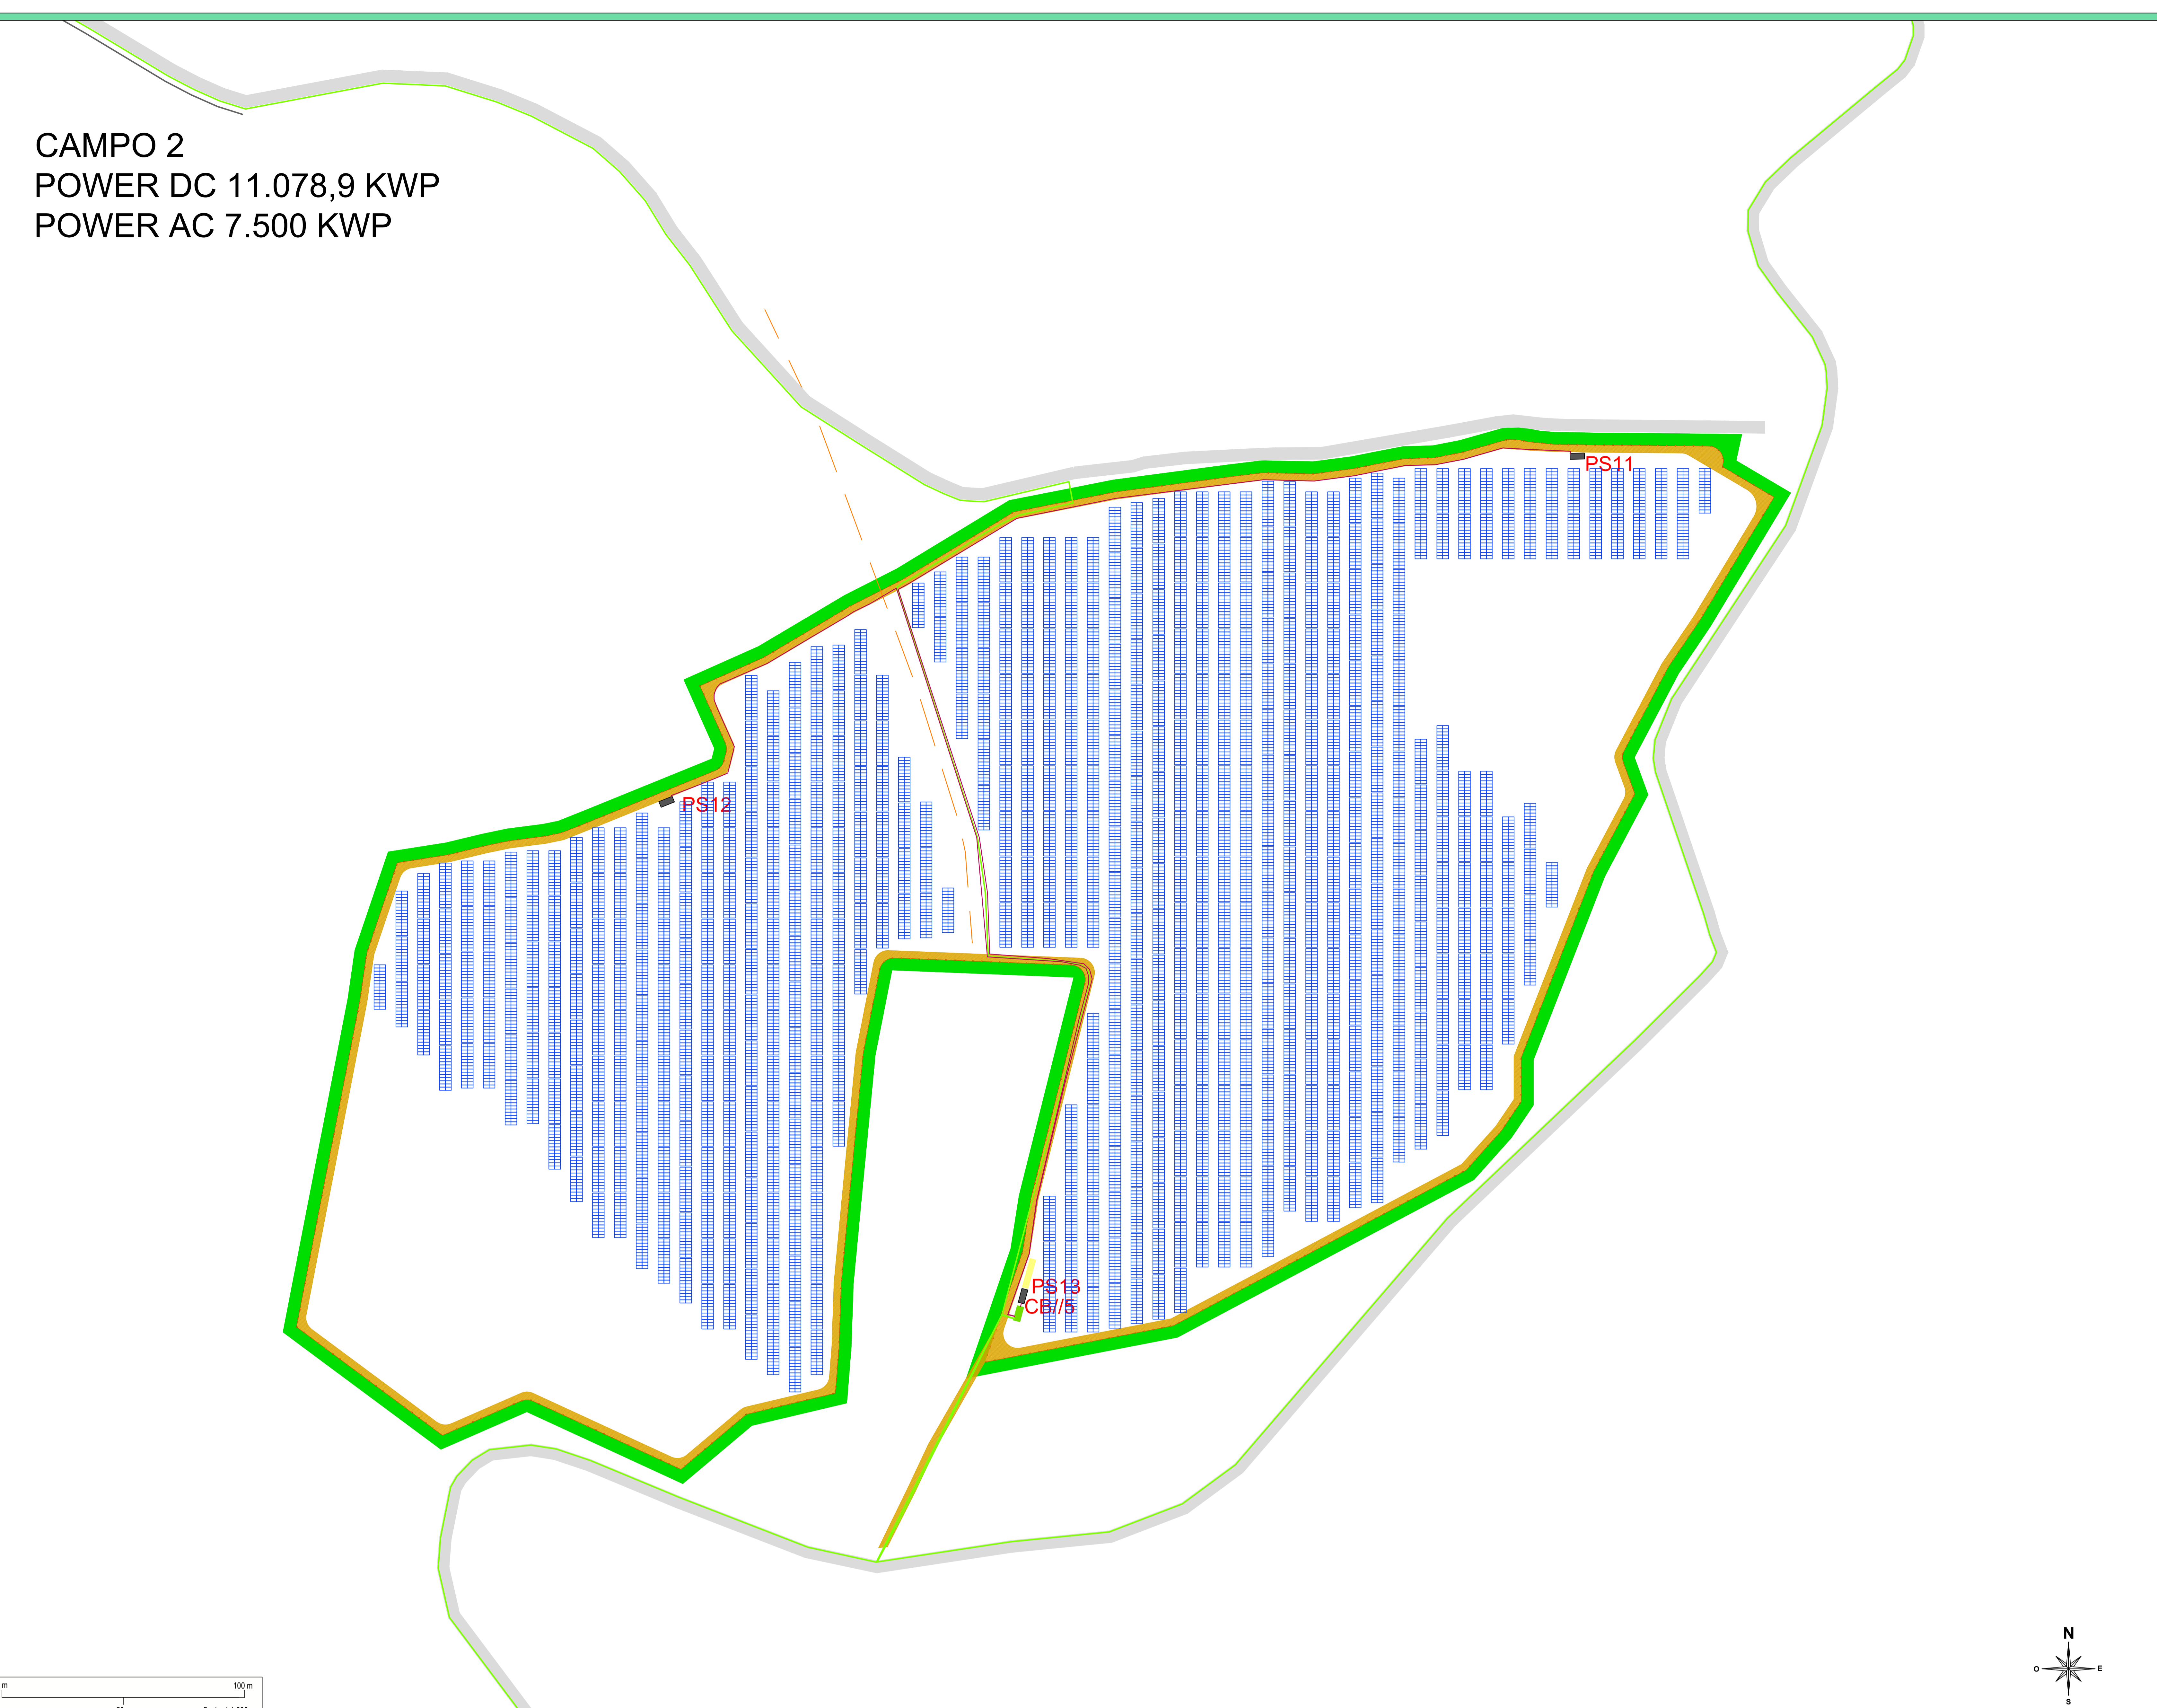





CAMPO 2
 POWER DC 11.078,9 KWP
 POWER AC 7.500 KWP

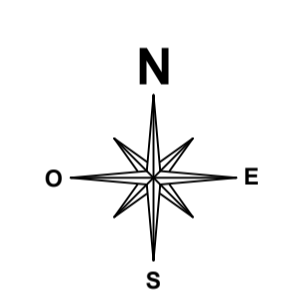

- Legenda**
- Posizione moduli
 - Inverter
 - Cabine MT
 - Cabine di raccolta BT
 - Cabine di stoccaggio
 - Caviodotto MT di progetto
 - Caviodotto di collegamento sottocampi
 - Cabine di Controllo "O&M"
 - Viabilità di servizio
 - CANCELLO Ingresso Campo
 - Recinzione campo
 - Fascia di mitigazione perimetrale composta da alberi e siepe
 - Linea gasdotto esistente interrato
 - Linea elettrica aerea MT esistente
 - Viabilità esistente
 - Canali di scolo naturali esistenti

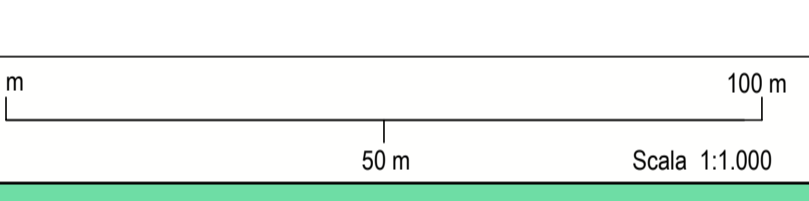

CAMPO 3
 POWER DC 14.970,48 KWP
 POWER AC 12.500 KWP

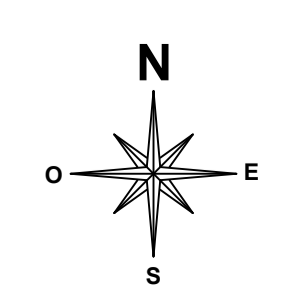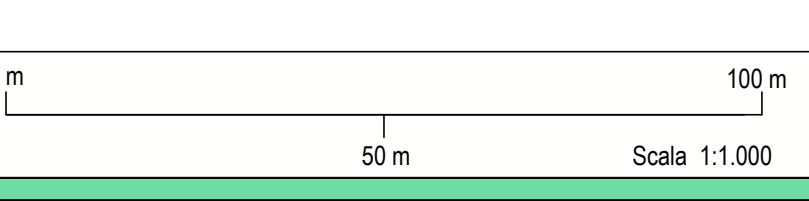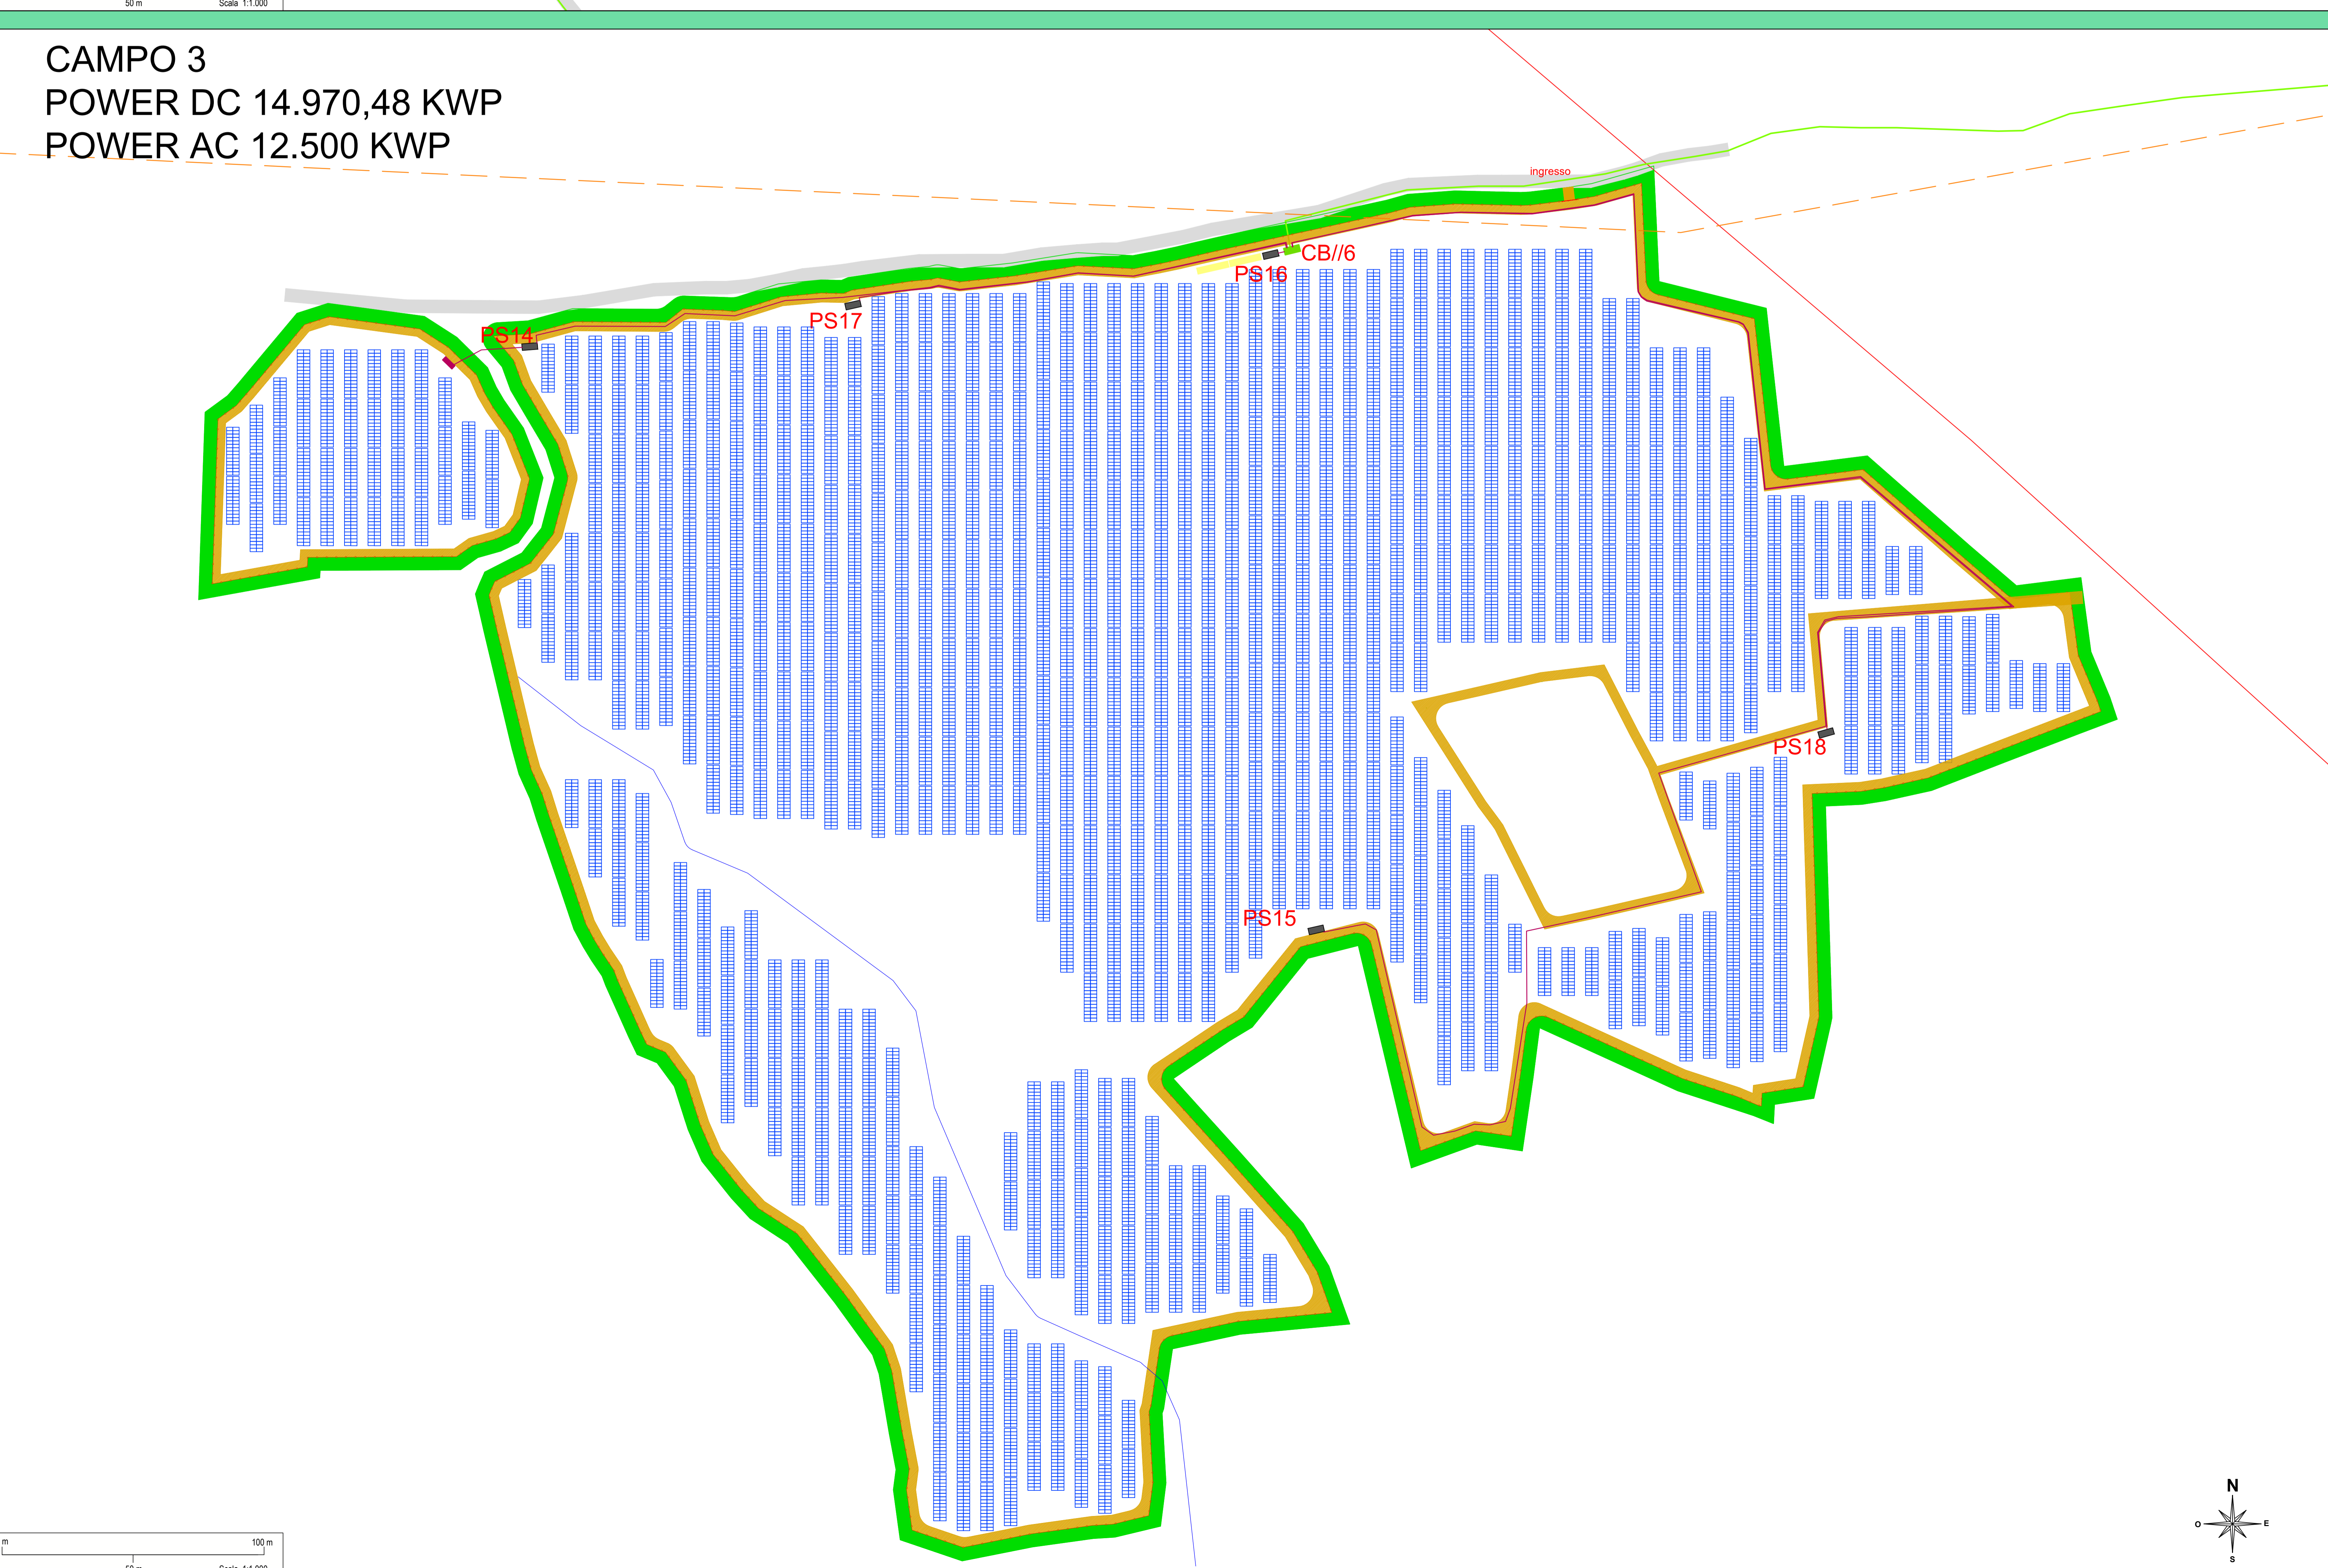

REGIONE MOLISE PROVINCIA DI CAMPOBASSO						
COMUNE DI MONTENERO DI BISACCIA (CB)						
COMUNE DI TAVENNA (CB)						
COMUNE DI MONTECILFONE (CB)						
COMUNE DI PALATA (CB)						
OGGETTO: PROGETTO DEFINITIVO PER LA REALIZZAZIONE DI UN IMPIANTO "AGRIVOLTAICO" NELLE LOCALITA' "MASS. BOZZELLI" "MASS. BOZZELLI" "LOC. PETRONE" "LOC. GUARDOLA" DEI COMUNI DI MONTENERO DI BISACCIA (CB) E TAVENNA (CB) DELLA POTENZA DI PICCO IN DC PARI A 54.500,74 KWP e MASSIMA IN IMMISSIONE IN AC PARI A 45.000 KW E RELATIVE OPERE DI CONNESSIONE UBICATE NEL COMUNE DI MONTECILFONE (CB) E PALATA (CB)						
ELABORATO N.	TITOLO	SCALA				
C06	PLANIMETRIA DI DETTAGLIO - CAMPO 2-3	1:1.000				
COMMITTENTE TAVENNA SOLAR PARK S.R.L. VIA FRANCESCO RESTELLI N.3/7 20124 MILANO P. IVA 0605410665		FIRMA E TIMBRO E TECNICO M.E. Free Srl Via Alborn 29 Casa 8807 Casacco Pastum P. IVA 0436770088 Ing. Giovanni Marsicano				
SPAZIO RISERVATO AGLI AGENTI						
Aggiornamenti	N°	Data	Cod. Strng	Nome File	Eseguito da	Approvato da
	Rev 0	OTTOBRE 2022	202101387	MMIT_MTM_C06	Ing. Giovanni Marsicano	Ing. Giovanni Marsicano