



Fascia di mitigazione perimetrale composta da alberi di ulivo e siepe

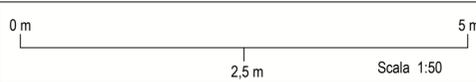

REGIONE MOLISE

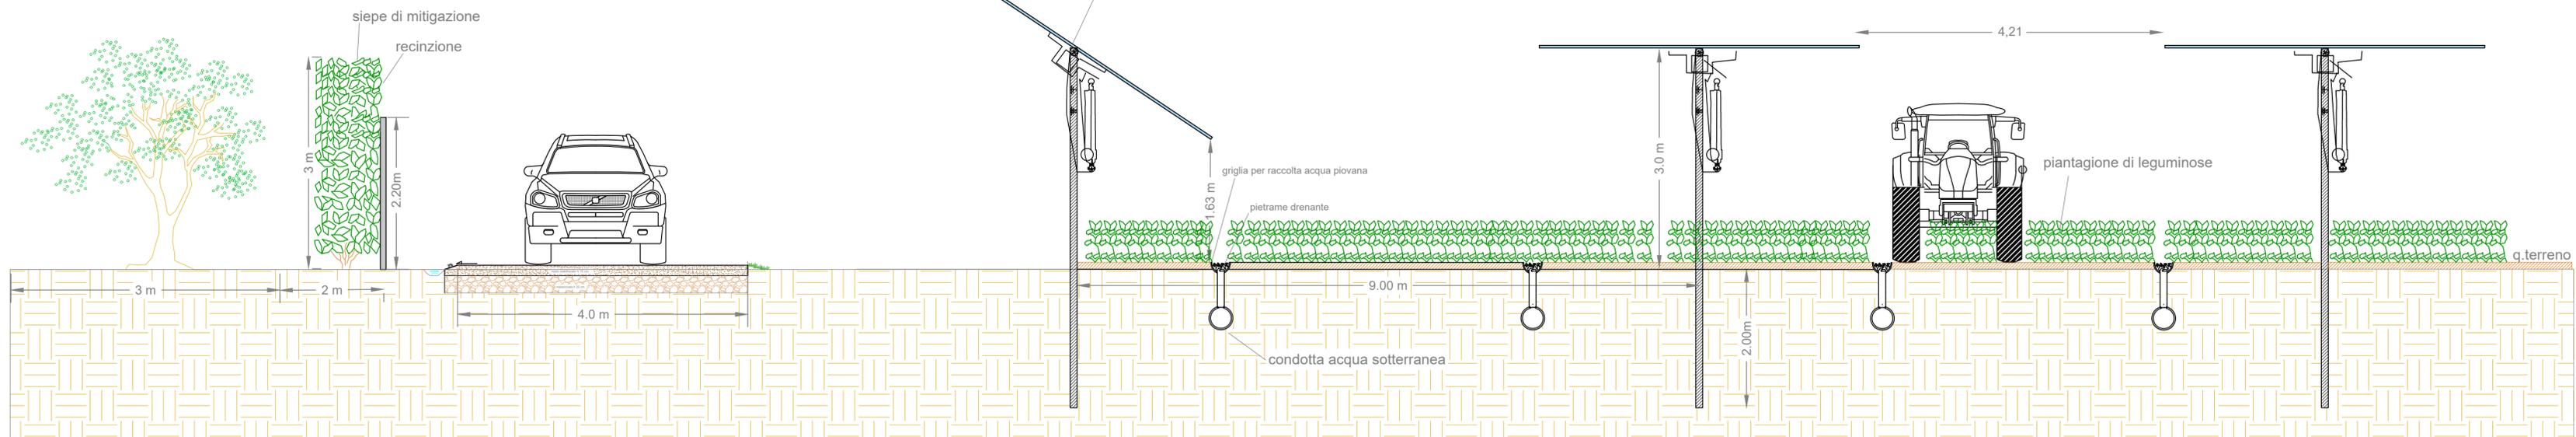

PROVINCIA DI CAMPOBASSO



COMUNE DI MONTENERO DI BISACCIA (CB)



COMUNE DI TAVENNA (CB)



COMUNE DI MONTECILFONE (CB)



COMUNE DI PALATA (CB)

OGGETTO:
 PROGETTO DEFINITIVO PER LA REALIZZAZIONE DI UN IMPIANTO "AGRIVOLTAICO" NELLE LOCALITA' "MASS. BOZZELLI" "MASS. BOZZELLI" "LOC. PETICONE" "LOC. GUARDIOLA" DEI COMUNI DI MONTENERO DI BISACCIA (CB) E TAVENNA (CB) DELLA POTENZA DI PICCO IN DC PARI A 54.500,74 KWp e MASSIMA IN IMMISIONE IN AC PARI A 45.000 KW E RELATIVE OPERE DI CONNESSIONE UBICATE NEL COMUNE DI MONTECILFONE (CB) E PALATA (CB)

ELABORATO N.	TITOLO	SCALA
C07	PROFILO DELL'IMPIANTO AGRIVOLTAICO DI PROGETTO	1:5.000

COMMITTENTE

TAVENNA SOLAR PARK S.R.L.
 VIA FRANCESCO RESTELLI N.3/7
 20124 MILANO
 P.IVA 06055410655

FIRMA E TIMBRO IL TECNICO



PROGETTAZIONE E COORDINAMENTO



Via Athena,29
 Cap 84047 Capaccio Paestum
 P.Iva 04596750655
 Ing. Giovanni Marsicano

SPAZIO RISERVATO AGLI ENTI

Aggiornamenti	N°	Data	Cod. Stmg	Nome File	Eseguito da	Approvato da
	Rev 0	OTTOBRE 2022	202101387	MMIT_MTM_C07	Ing. Giovanni Marsicano	Ing. Giovanni Marsicano