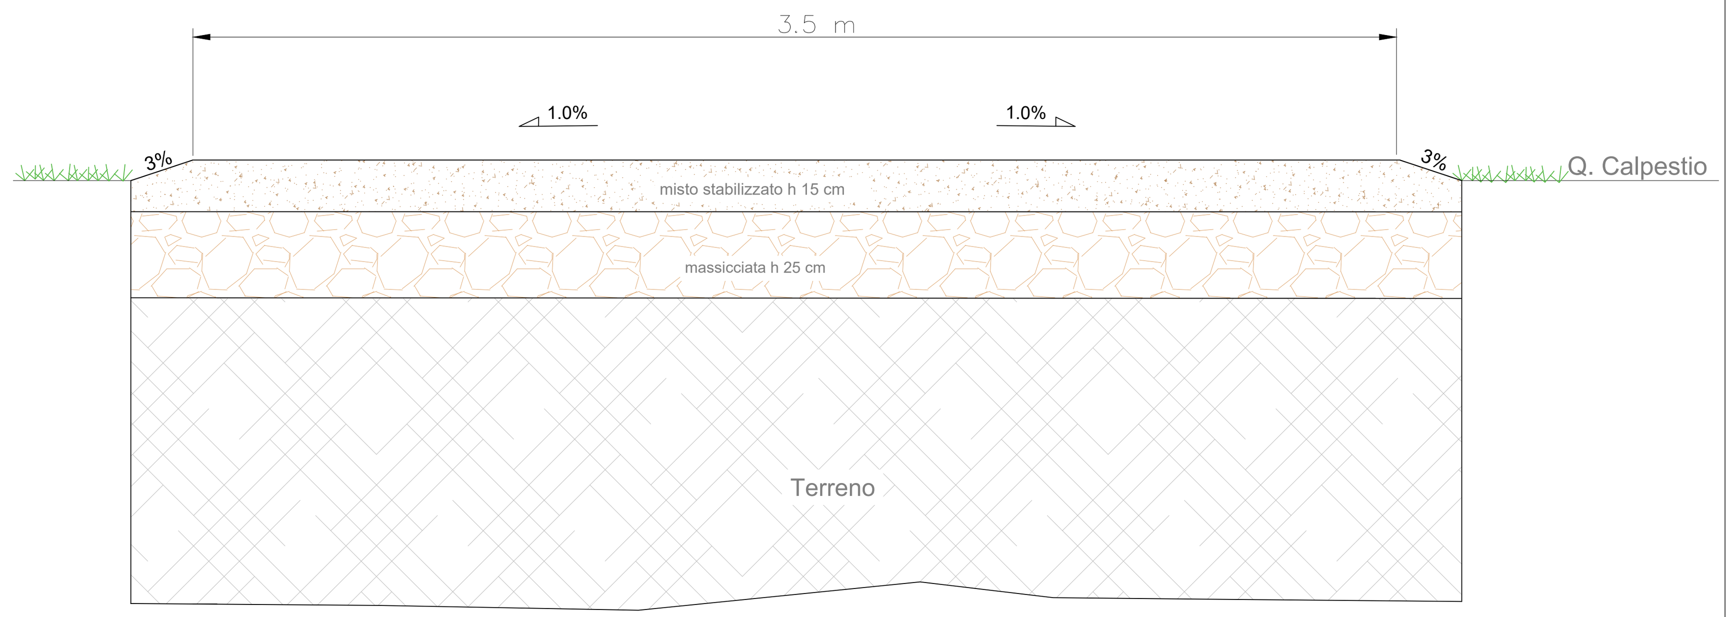

SEZIONE SCAVI CAVIDOTTI UTILIZZATE NEL PROGETTO

PARTICOLARE :
CAVIDOTTO MT INTERRATO
CAVO 1X(3X1)X120 mmq
SINGOLA TERNA

PARTICOLARE :
CAVIDOTTO MT INTERRATO
CAVO 1X(3X1)X240 mmq
DOPPIA TERNA
MISTO/ASFALO

PARTICOLARE :
CAVIDOTTO MT INTERRATO
CAVO 3X(3X1) X 95 mmq
TRE TERNE - MISTO / ASFALTO

PARTICOLARE :
CAVIDOTTO MT INTERRATO
CAVO 3X(3X1) X 185 mmq
TRE TERNE - MISTO / ASFALTO

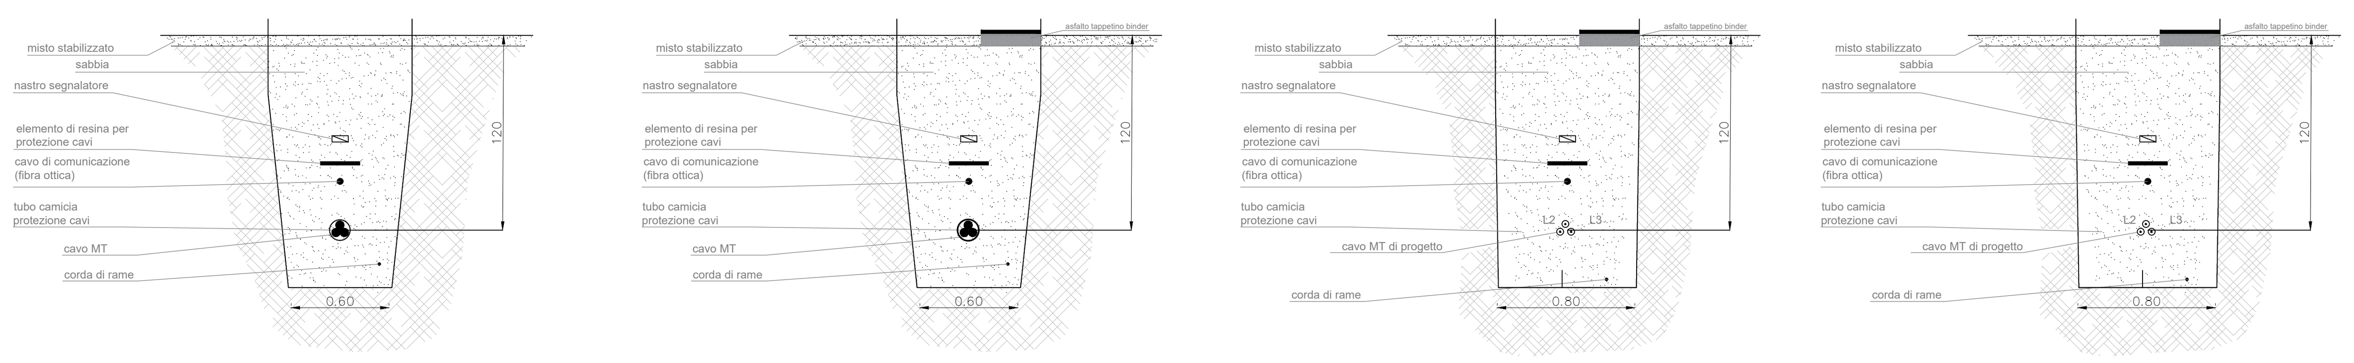

PARTICOLARE :
CAVIDOTTO MT INTERRATO
CAVO 4X(3X1) X 630 mmq
TRE TERNE - MISTO / ASFALTO

PARTICOLARE :
CAVIDOTTO AT INTERRATO SEMPLICE TERNA
PERCORSO STERRATO/MASSICCIATA

PARTICOLARE :
CAVIDOTTO AT INTERRATO SEMPLICE TERNA
POSA IN AREA STAZIONE ELETTRICA

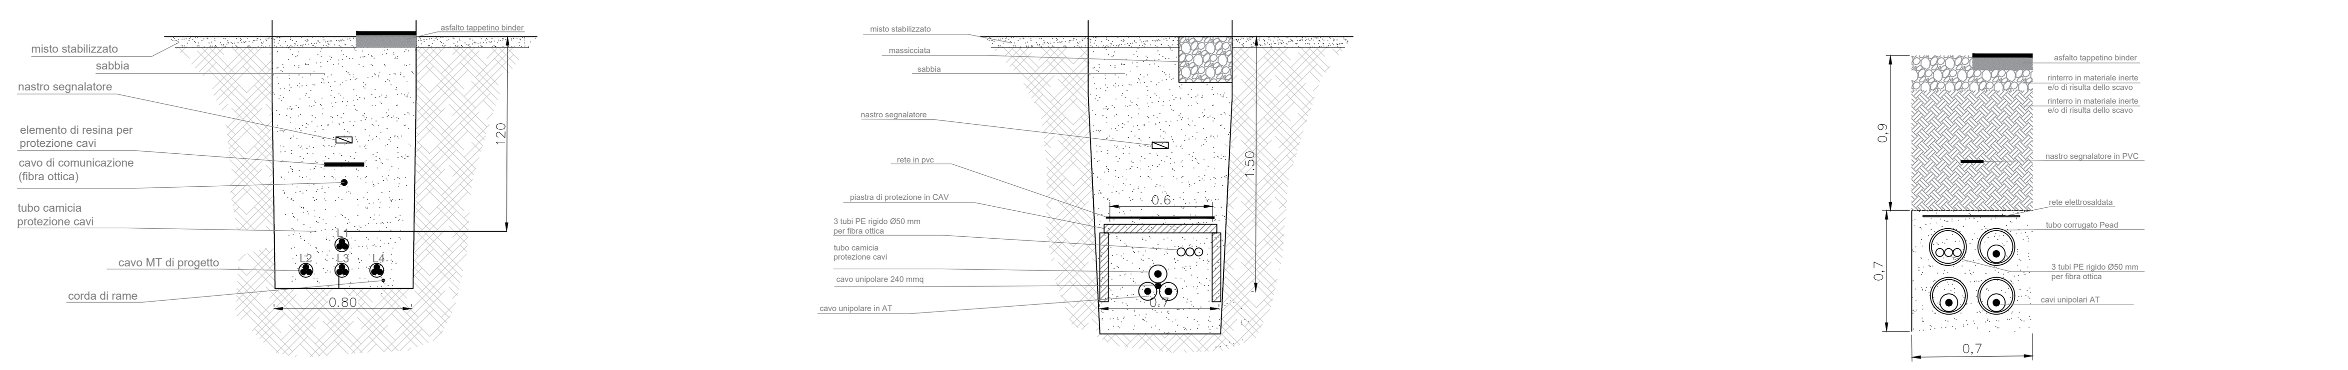

Camera di VideoSorveglianza posizionata in ogni angolo della recinzione

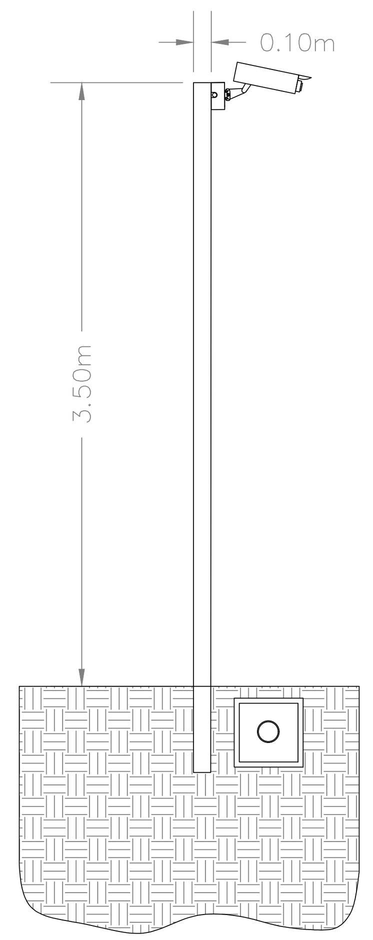

PARTICOLARE CANCELLO DI INGRESSO

VISTA LATERALE

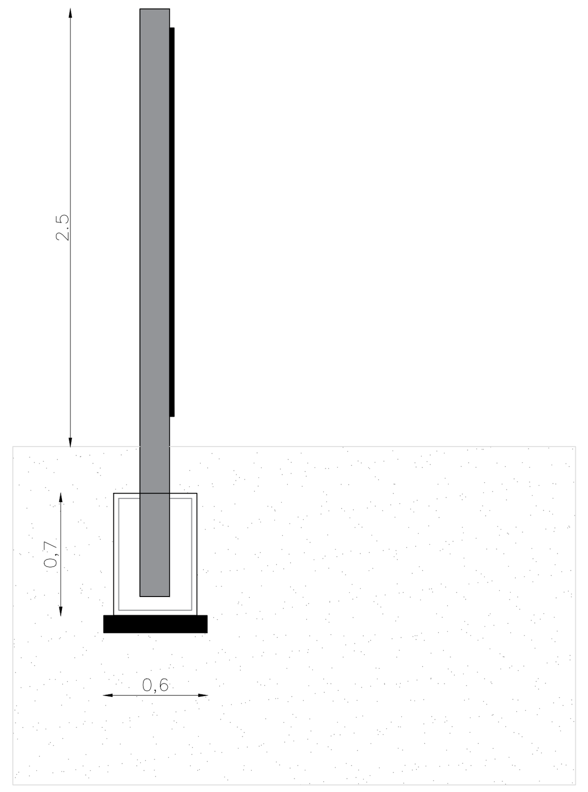

VISTA FRONTALE

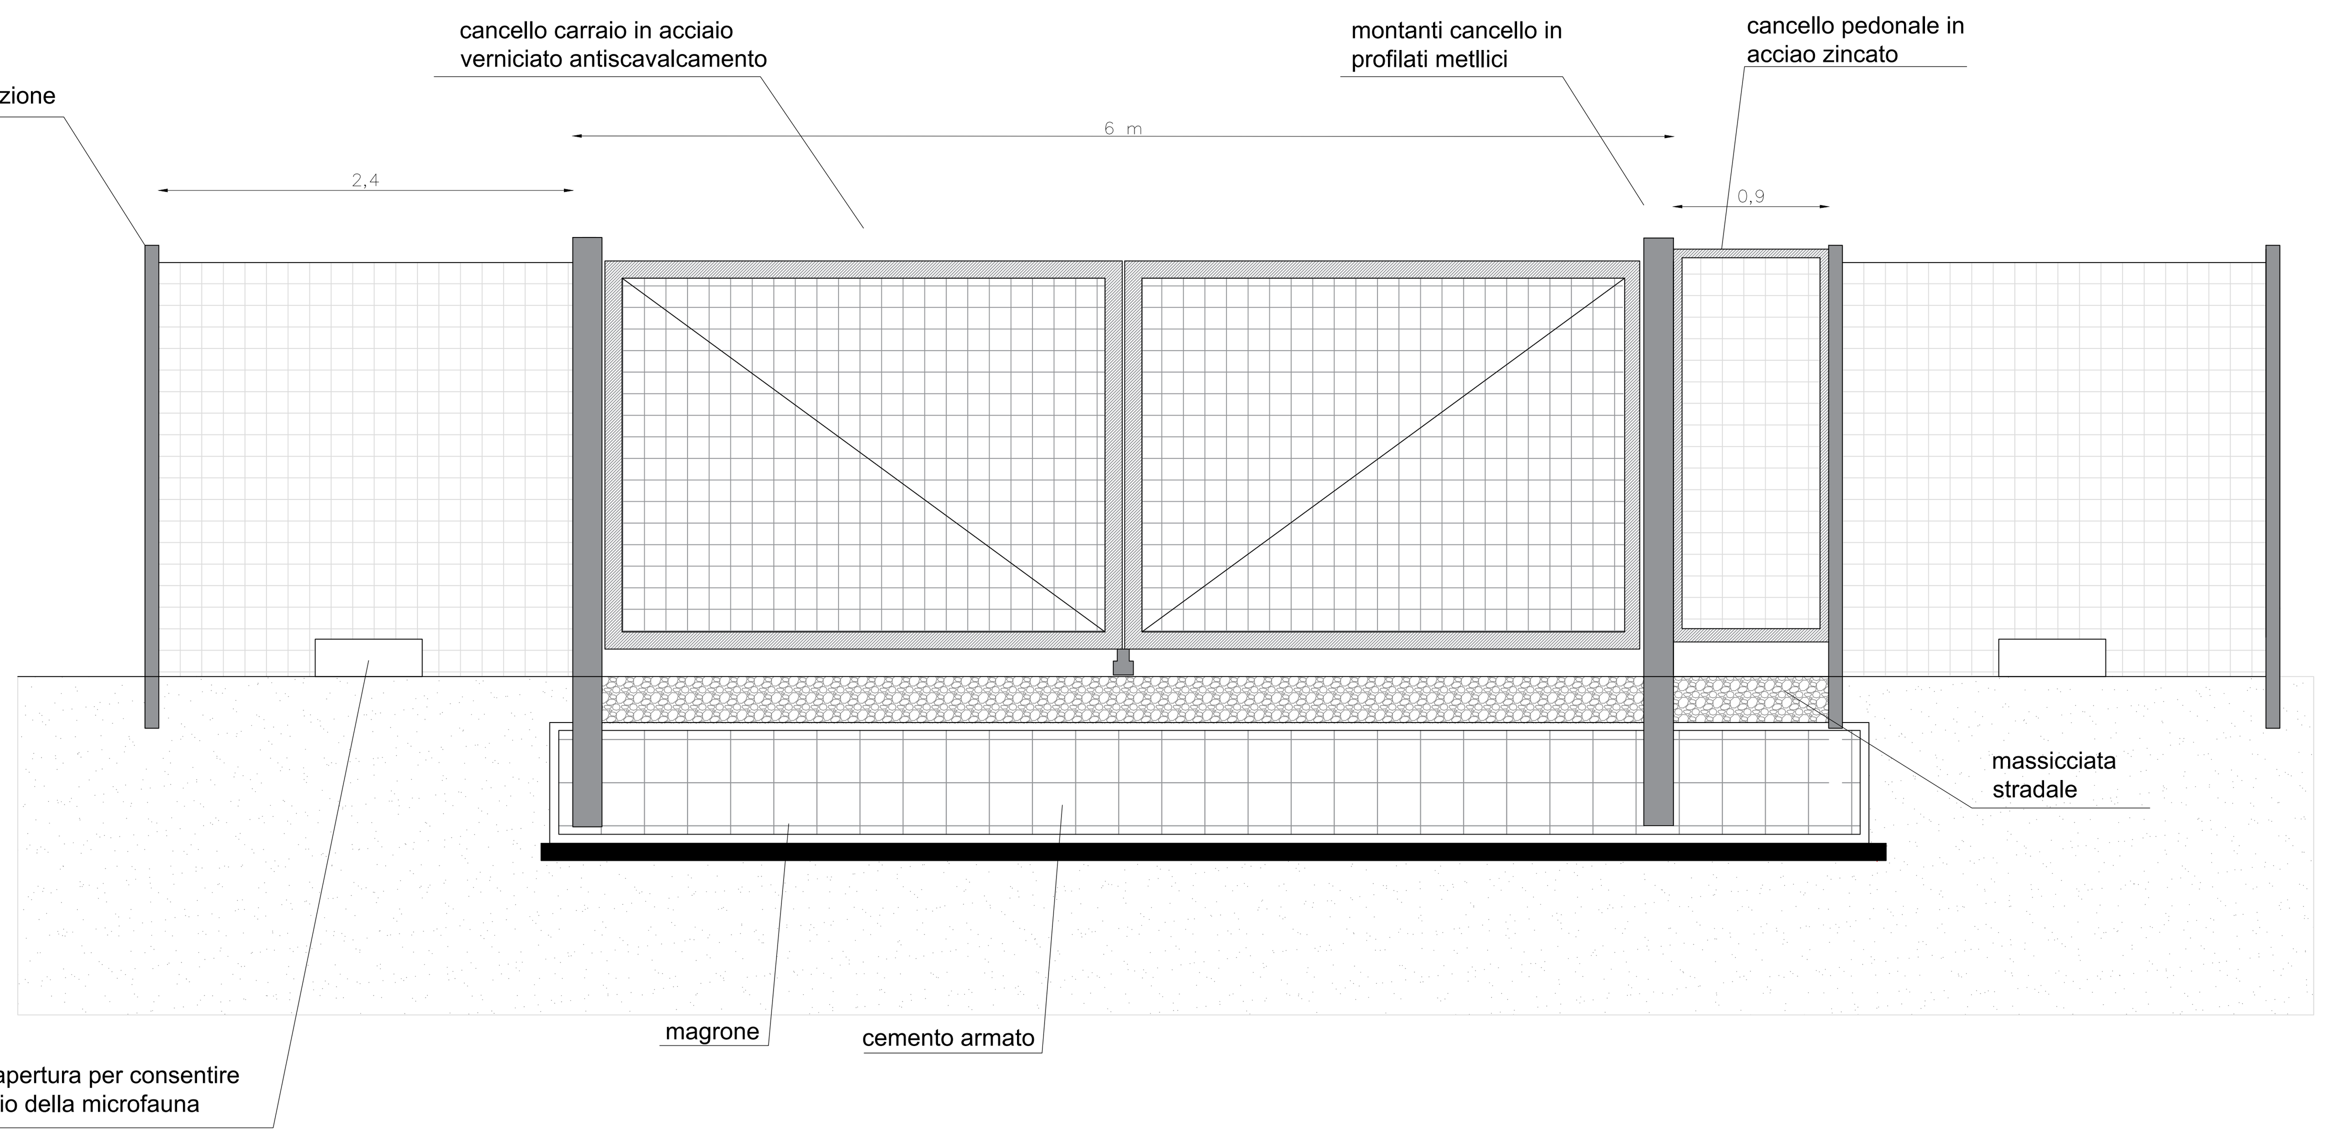

RECINZIONE

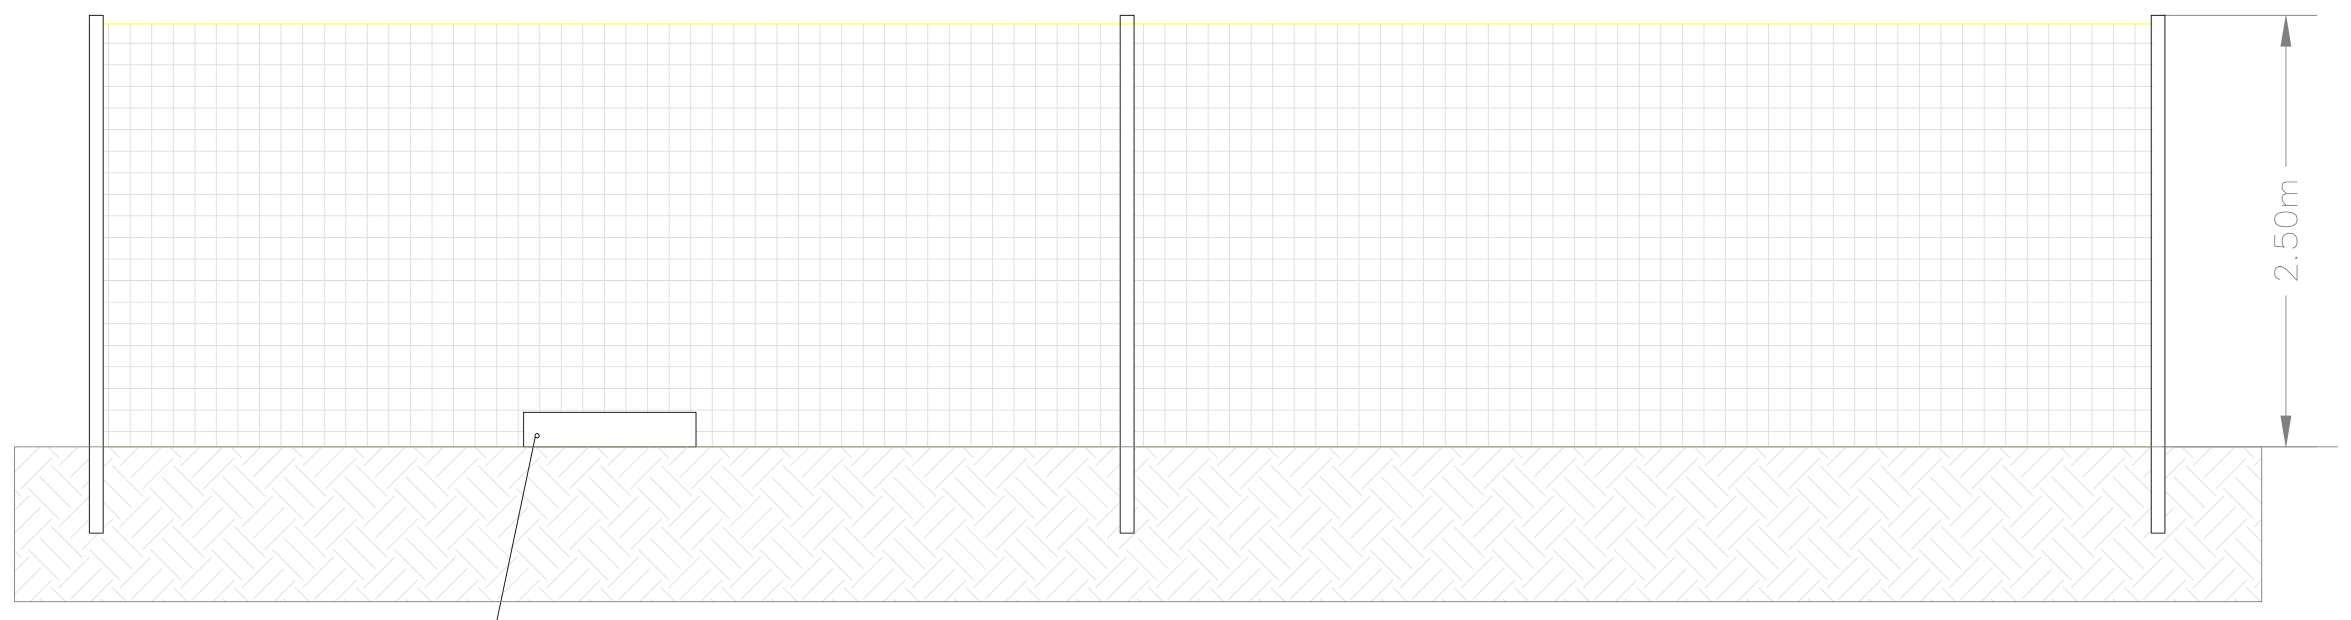

NOTE:
SPAZIO LIBERO PER ACCESSO
MICRO E PICCOLA FAUNA

VISTA FONTALE

REGIONE MOLISE

PROVINCIA DI CAMPOBASSO

COMUNE DI MONTENERO DI BISACCIA (CB)

COMUNE DI TAVENNA (CB)

COMUNE DI MONTECILFONE (CB)

COMUNE DI PALATA (CB)

OGGETTO:
PROGETTO DEFINITIVO PER LA REALIZZAZIONE DI UN IMPIANTO "AGRIVOLTAICO" NELLE LOCALITA' "MASS. BOZZELLI" "MASS. BOZZELLI" "LOC. PETICONE" "LOC. GUARDIOLA" DEI COMUNI DI MONTENERO DI BISACCIA (CB) E TAVENNA (CB) DELLA POTENZA DI PICCO IN DC PARI A 54.500,74 KWp e MASSIMA IN IMMISIONE IN AC PARI A 45.000 KW E RELATIVE OPERE DI CONNESSIONE UBICATE NEL COMUNE DI MONTECILFONE (CB) E PALATA (CB)

ELABORATO N.	NOME ELABORATO:	Scala
C12	Particolari costruttivi: Cavidotto, Recinzioni e cancello d'ingresso, videosorveglianza,strade di servizio	1:50 1:100

COMMITTENTE

TAVENNA SOLAR PARK S.R.L.
VIA FRANCESCO RESTELLI N.3/7
20124 MILANO
P.IVA 06055410655

FIRMA E TIMBRO
IL TECNICO

PROGETTAZIONE E
COORDINAMENTO

M.E. Free Srl
Via Athena,29
Cap 84047 Capaccio Paestum
P.Iva 04596750655
Ing. Giovanni Marsicano

SPAZIO RISERVATO AGLI ENTI

Aggiornamenti	N°	Data	Cod. Stmg	Nome File	Eseguito da	Approvato da
	Rev 0	OTTOBRE 2022	202101387	MMIT_MTM_C12	Ing.Giovanni Marsicano	Ing.Giovanni Marsicano