



SEZIONE B-B'

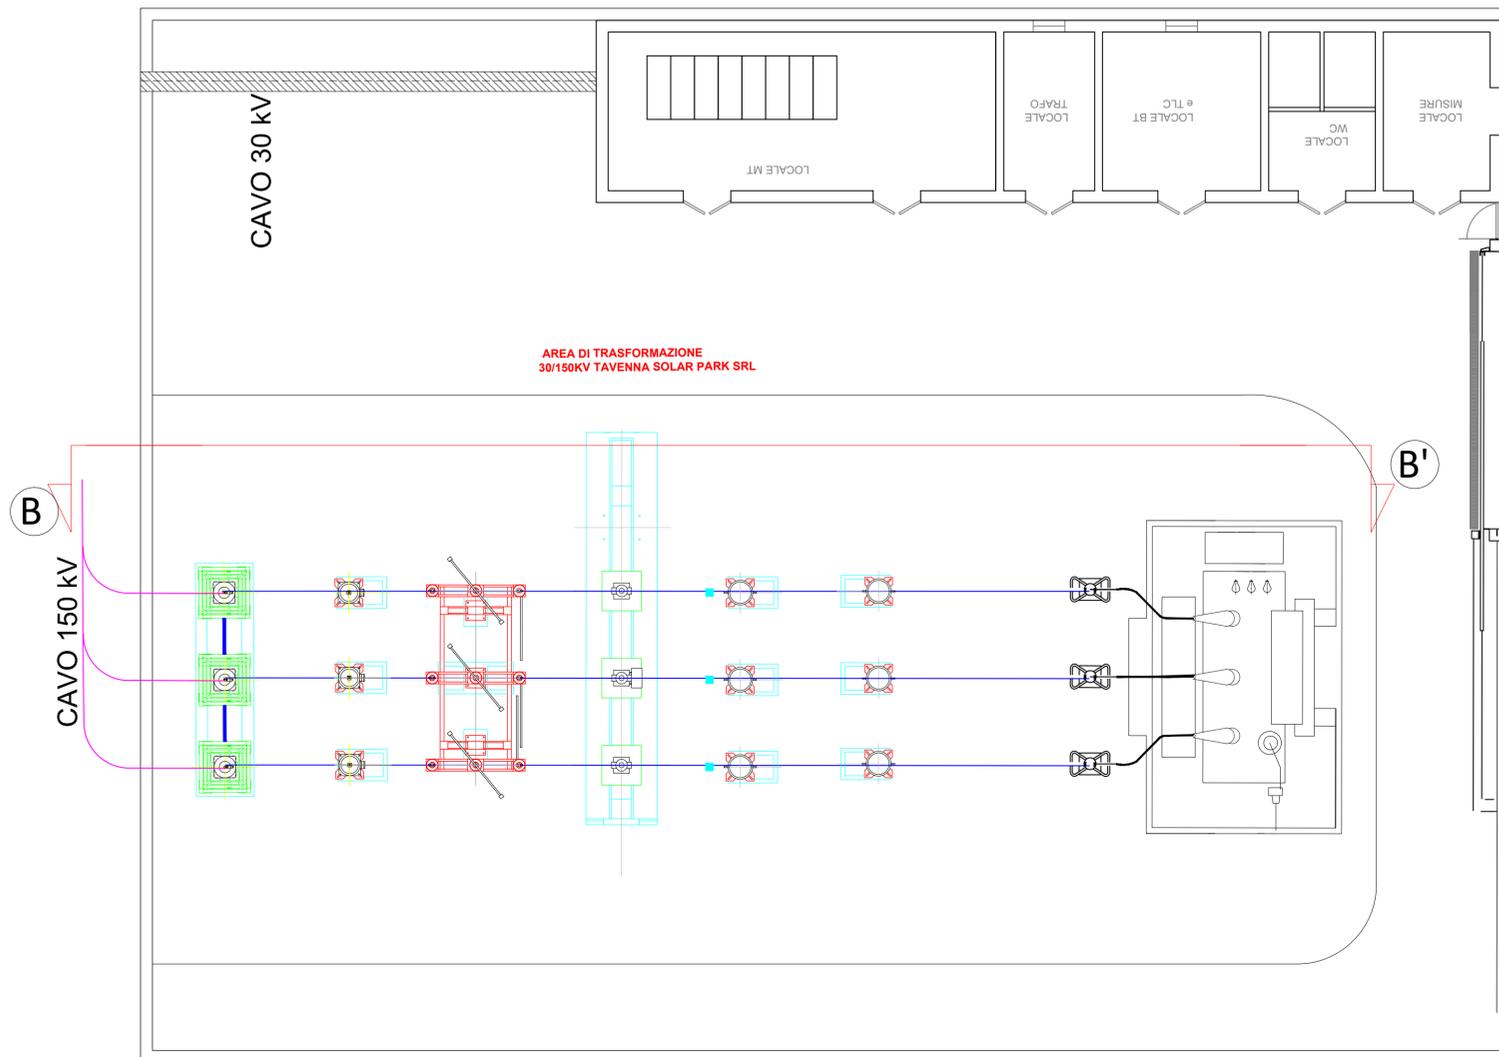

ELENCO APPARECCHIATURE :

CODICE	DESCRIZIONE
1	TRASFORMATORE DI POTENZA
2	SCARICATORE DI SOVRATENSIONE AT
3	TA
4	TVI
5	INTERRUTTORE TRIPOLARE AT
6	SEZIONATORE ORIZZONTALE AT
7	TVC
8	SCARICATORE
9	TERMINALE ARIA-CAVO

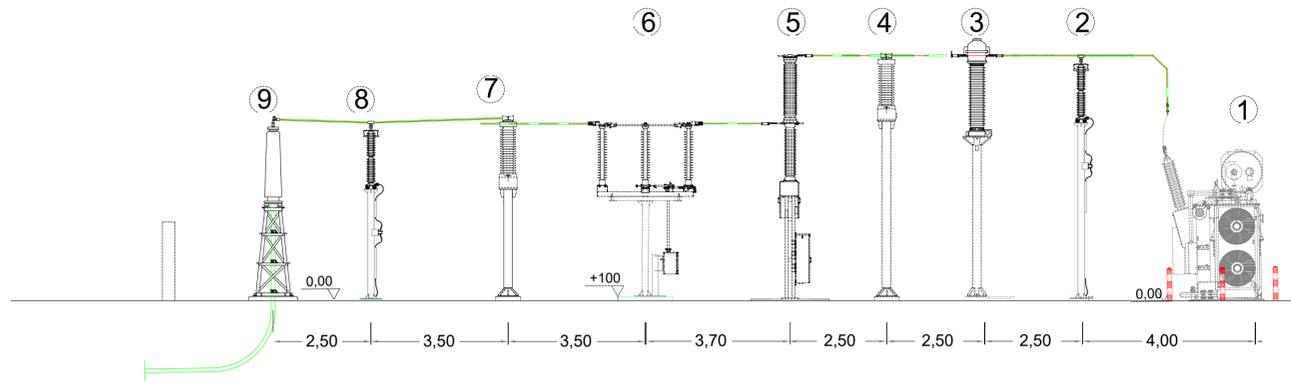

REGIONE MOLISE



PROVINCIA DI CAMPOBASSO



COMUNE DI MONTENERO DI BISACCIA (CB)



COMUNE DI TAVENNA (CB)



COMUNE DI MONTECILFONE (CB)



COMUNE DI PALATA (CB)

OGGETTO:

PROGETTO DEFINITIVO PER LA REALIZZAZIONE DI UN IMPIANTO "AGRIVOLTAICO" NELLE LOCALITA' "MASS. BOZZELLI" "MASS. BOZZELLI" "LOC. PETICONE" "LOC. GUARDIOLA" DEI COMUNI DI MONTENERO DI BISACCIA (CB) E TAVENNA (CB) DELLA POTENZA DI PICCO IN DC PARI A 54.500,74 kWp e MASSIMA IN IMMISSIONE IN AC PARI A 45.000 KW E RELATIVE OPERE DI CONNESSIONE UBICATE NEL COMUNE DI MONTECILFONE (CB) E PALATA (CB)

ELABORATO N.

C16

SCALA

PROFILO DEI COMPONENTI ELETTROMECCANICI DELLA STAZIONE UTENTE DA REALIZZARE 30/150 KV

1:100

COMMITTENTE

**TAVENNA SOLAR PARK S.R.L.**  
VIA FRANCESCO RESTELLI N.3/7  
20124 MILANO  
P.IVA 06055410655

FIRMA E TIMBRO  
IL TECNICO



PROGETTAZIONE E  
COORDINAMENTO



M.E. Free Srl  
Via Athena, 29  
Cap. 84047 Capaccio Paestum  
P.Iva 04596750655  
Ing. Giovanni Marsicano

SPAZIO RISERVATO AGLI ENTI

Aggiornamenti	N°	Data	Cod. Stmg	Nome File	Eseguito da	Approvato da
	Rev 0	OTTOBRE 2022	202101387	MMIT_MTM_C16	Ing. Giovanni Marsicano	Ing. Giovanni Marsicano