



REGIONE MOLISE



PROVINCIA DI CAMPOBASSO

COMUNE DI MONTENERO DI BISACCIA (CB)

COMUNE DI TAVENNA (CB)

COMUNE DI MONTECILFONE (CB)

COMUNE DI PALATA (CB)

OGGETTO:

PROGETTO DEFINITIVO PER LA REALIZZAZIONE DI UN IMPIANTO "AGRIVOLTAICO" NELLE LOCALITA' "MASS. BOZZELLI" "MASS. BOZZELLI" "LOC. PETICONE" "LOC. GUARDIOLA" DEI COMUNI DI MONTENERO DI BISACCIA (CB) E TAVENNA (CB) DELLA POTENZA DI PICCO IN DC PARI A 54.500,74 KWp e MASSIMA IN IMMISIONE IN AC PARI A 45.000 KW E RELATIVE OPERE DI CONNESSIONE UBICATE NEL COMUNE DI MONTECILFONE (CB) E PALATA (CB)

ELABORATO N.	TITOLO	SCALA
C19	PIANTA E SEZIONE DELLO STALLO DI CONSEGNA	1:100

COMMITTENTE

TAVENNA SOLAR PARK S.R.L.
VIA FRANCESCO RESTELLI N.3/7
20124 MILANO
P.IVA 06055410655

FIRMA E TIMBRO IL TECNICO





PROGETTAZIONE E COORDINAMENTO



Via Athena, 29
Cap. 84047 Capaccio Paestum
P.iva 04598750655
Ing. Giovanni Marsicano

SPAZIO RISERVATO AGLI ENTI

Aggiornamenti	N°	Data	Cod. Stmg	Nome File	Eseguito da	Approvato da
	Rev 0	OTTOBRE 2022	202101387	MMIT_MTM_C19	Ing. Giovanni Marsicano	Ing. Giovanni Marsicano

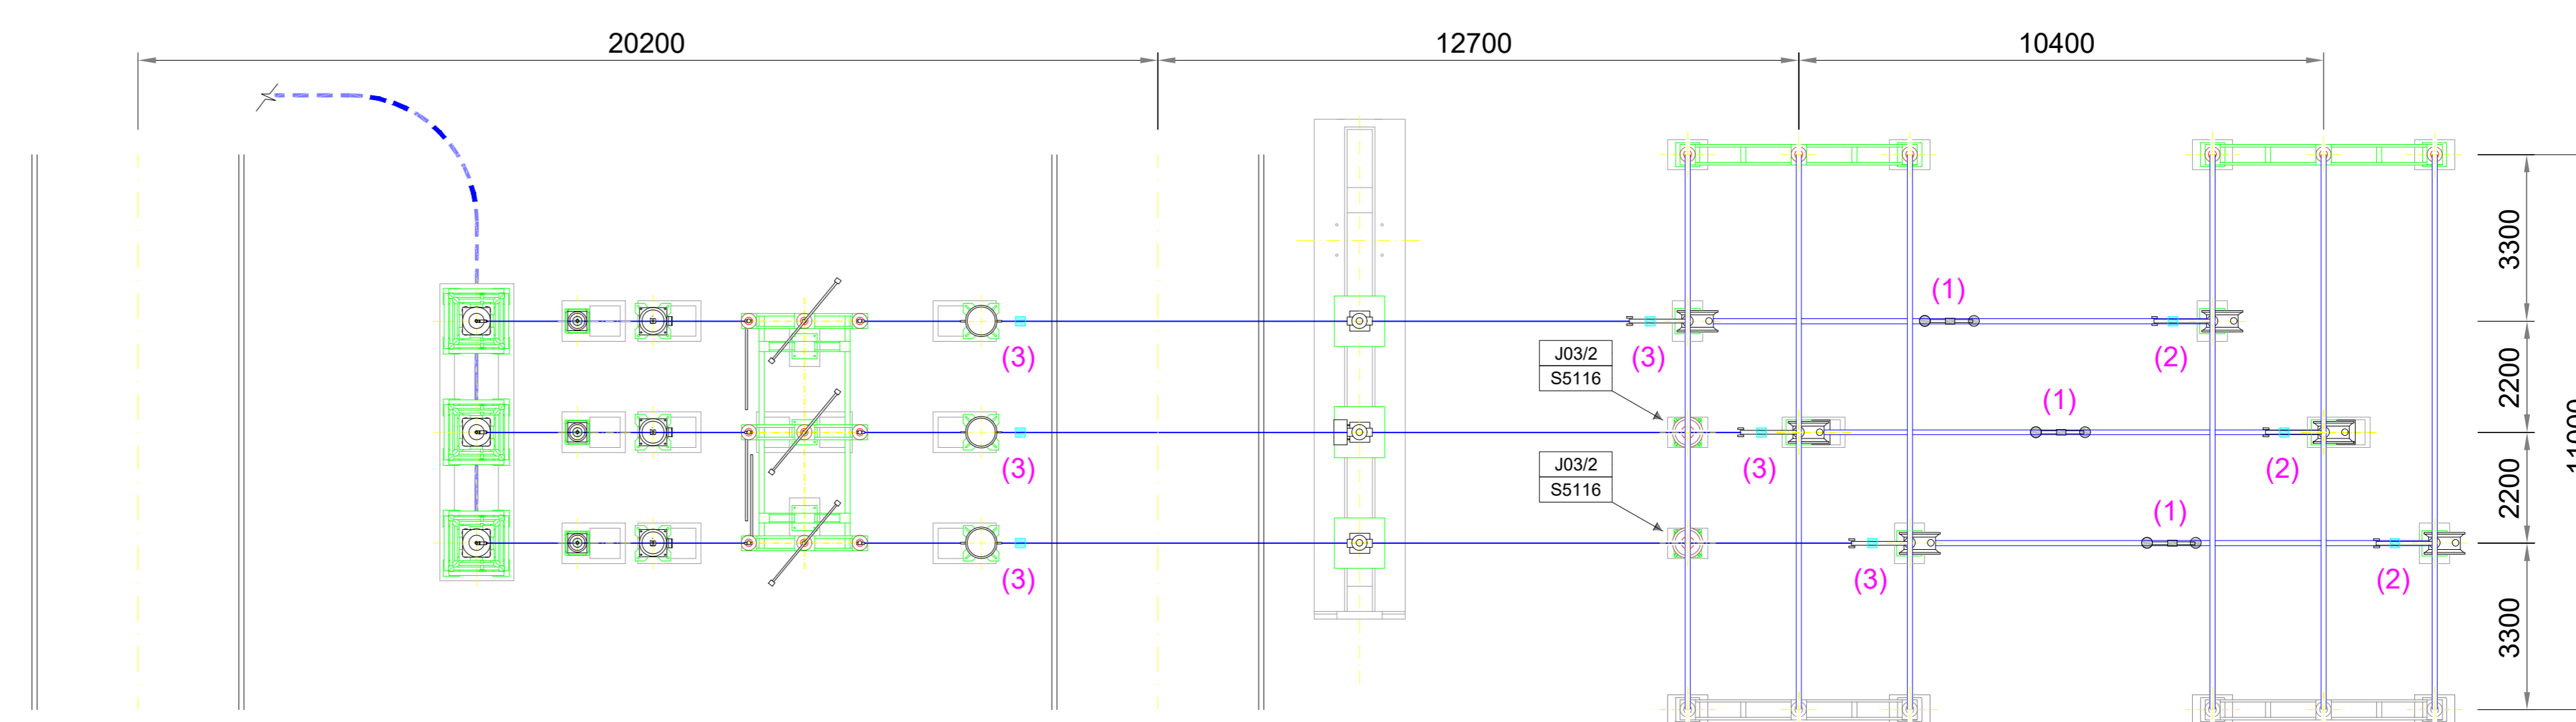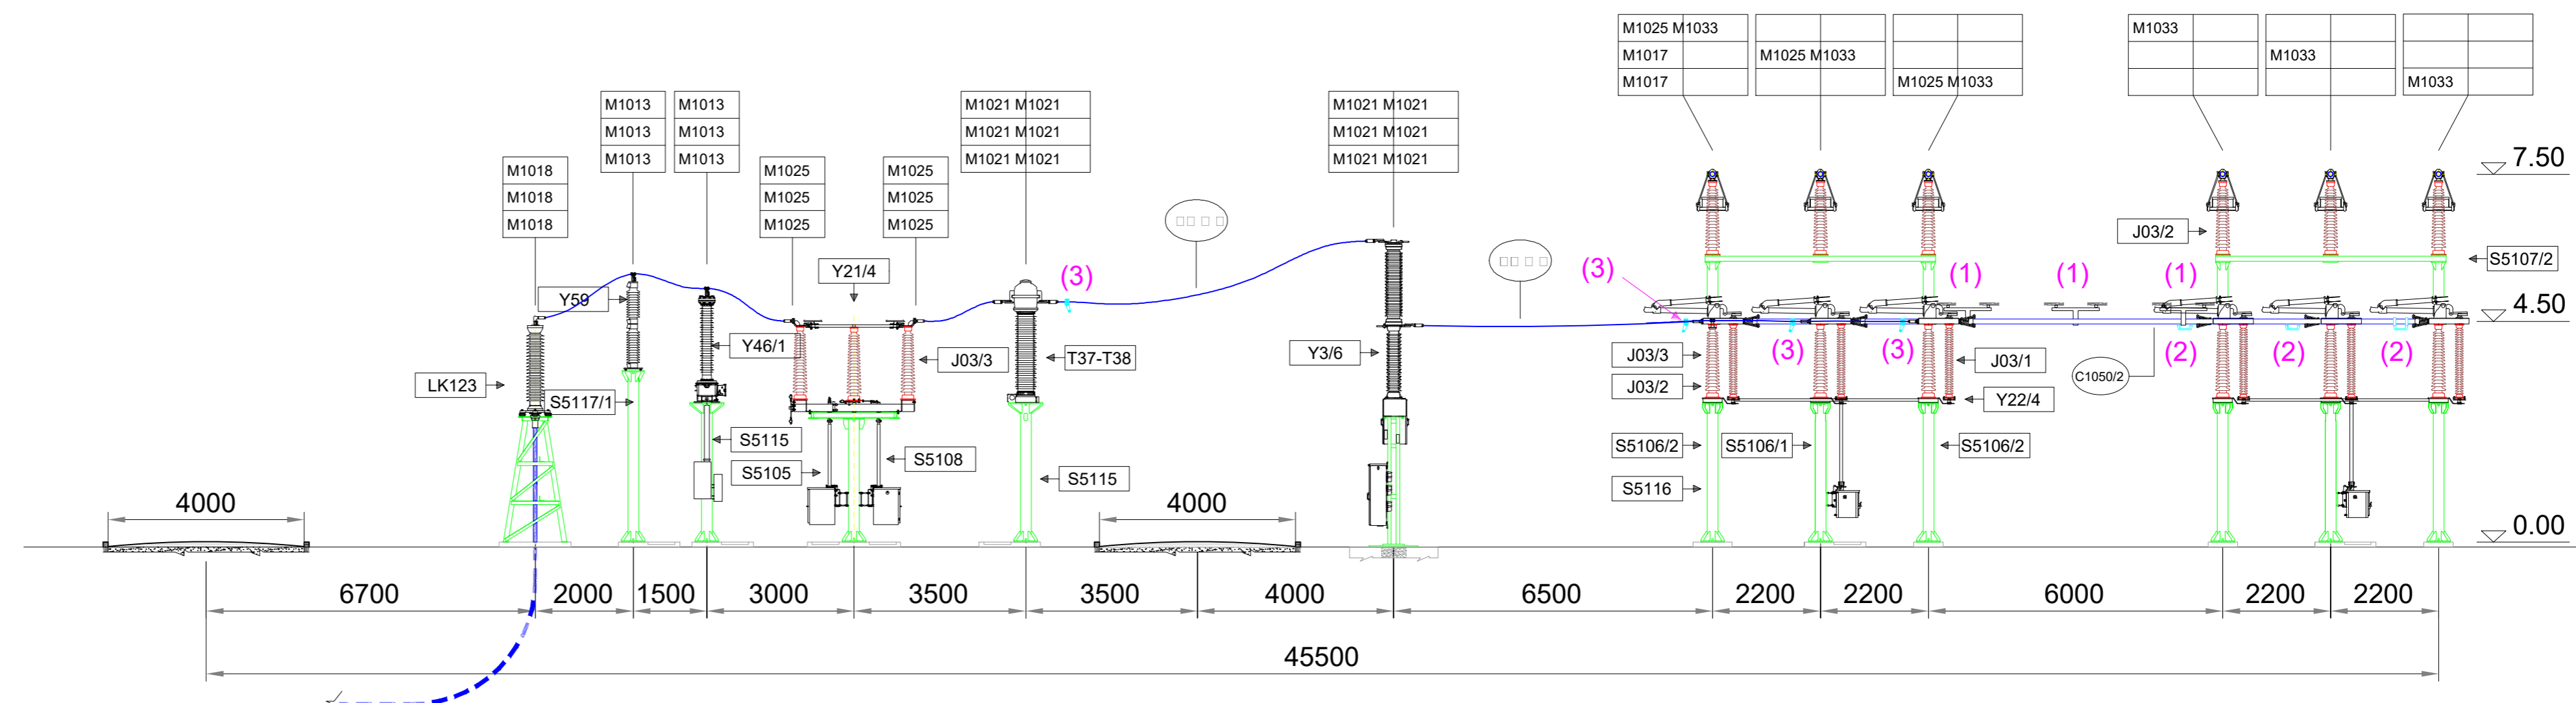

SBARRA A

SBARRA B