



REGIONE MOLISE



PROVINCIA DI CAMPOBASSO



COMUNE DI MONTENERO DI BISACCIA (CB)



COMUNE DI TAVENNA (CB)



COMUNE DI MONTECILFONE (CB)



COMUNE DI PALATA (CB)

**OGGETTO:**

PROGETTO DEFINITIVO PER LA REALIZZAZIONE DI UN IMPIANTO "AGRIVOLTAICO" NELLE LOCALITA' "MASS. BOZZELLI" "MASS. BOZZELLI" "LOC. PETICONE" "LOC. GUARDIOLA" DEI COMUNI DI MONTENERO DI BISACCIA (CB) E TAVENNA (CB) DELLA POTENZA DI PICCO IN DC PARI A 54.500,74 KWp e MASSIMA IN IMMISIONE IN AC PARI A 45.000 KW E RELATIVE OPERE DI CONNESSIONE UBICATE NEL COMUNE DI MONTECILFONE (CB) E PALATA (CB)

ELABORATO N.  E09	TITOLO COMPATIBILITA' DEL PROGETTO CON TAVOLA GENERALE "SCHEMA RIASSUNTIVO" DEL PIANO FAUNISTICO VENATORIO REDATTO DALLA PROVINCIA DI CAMPOBASSO Art.10 DL.R. del 10/08/1993 N.19 E ss.mm	SCALA  1:100.000
-------------------------	--	------------------------

COMMITTENTE

**TAVENNA SOLAR PARK S.R.L.**

VIA FRANCESCO RESTELLI N.3/7  
20124 MILANO  
P.IVA 06055410655

FIRMA E TIMBRO  
IL TECNICO



PROGETTAZIONE E  
COORDINAMENTO




**M.E. Free Srl**

Via Athena,29  
Cap 84047 Capaccio Paestum  
P.Iva 04596750655  
Ing. Giovanni Marsicano

SPAZIO RISERVATO AGLI ENTI

Aggiornamenti	N°	Data	Cod. Stmg	Nome File	Eseguito da	Approvato da
	Rev 0	OTTOBRE 2022	202101387	MMIT_MTM_E09	Ing.Giovanni Marsicano	Ing.Giovanni Marsicano

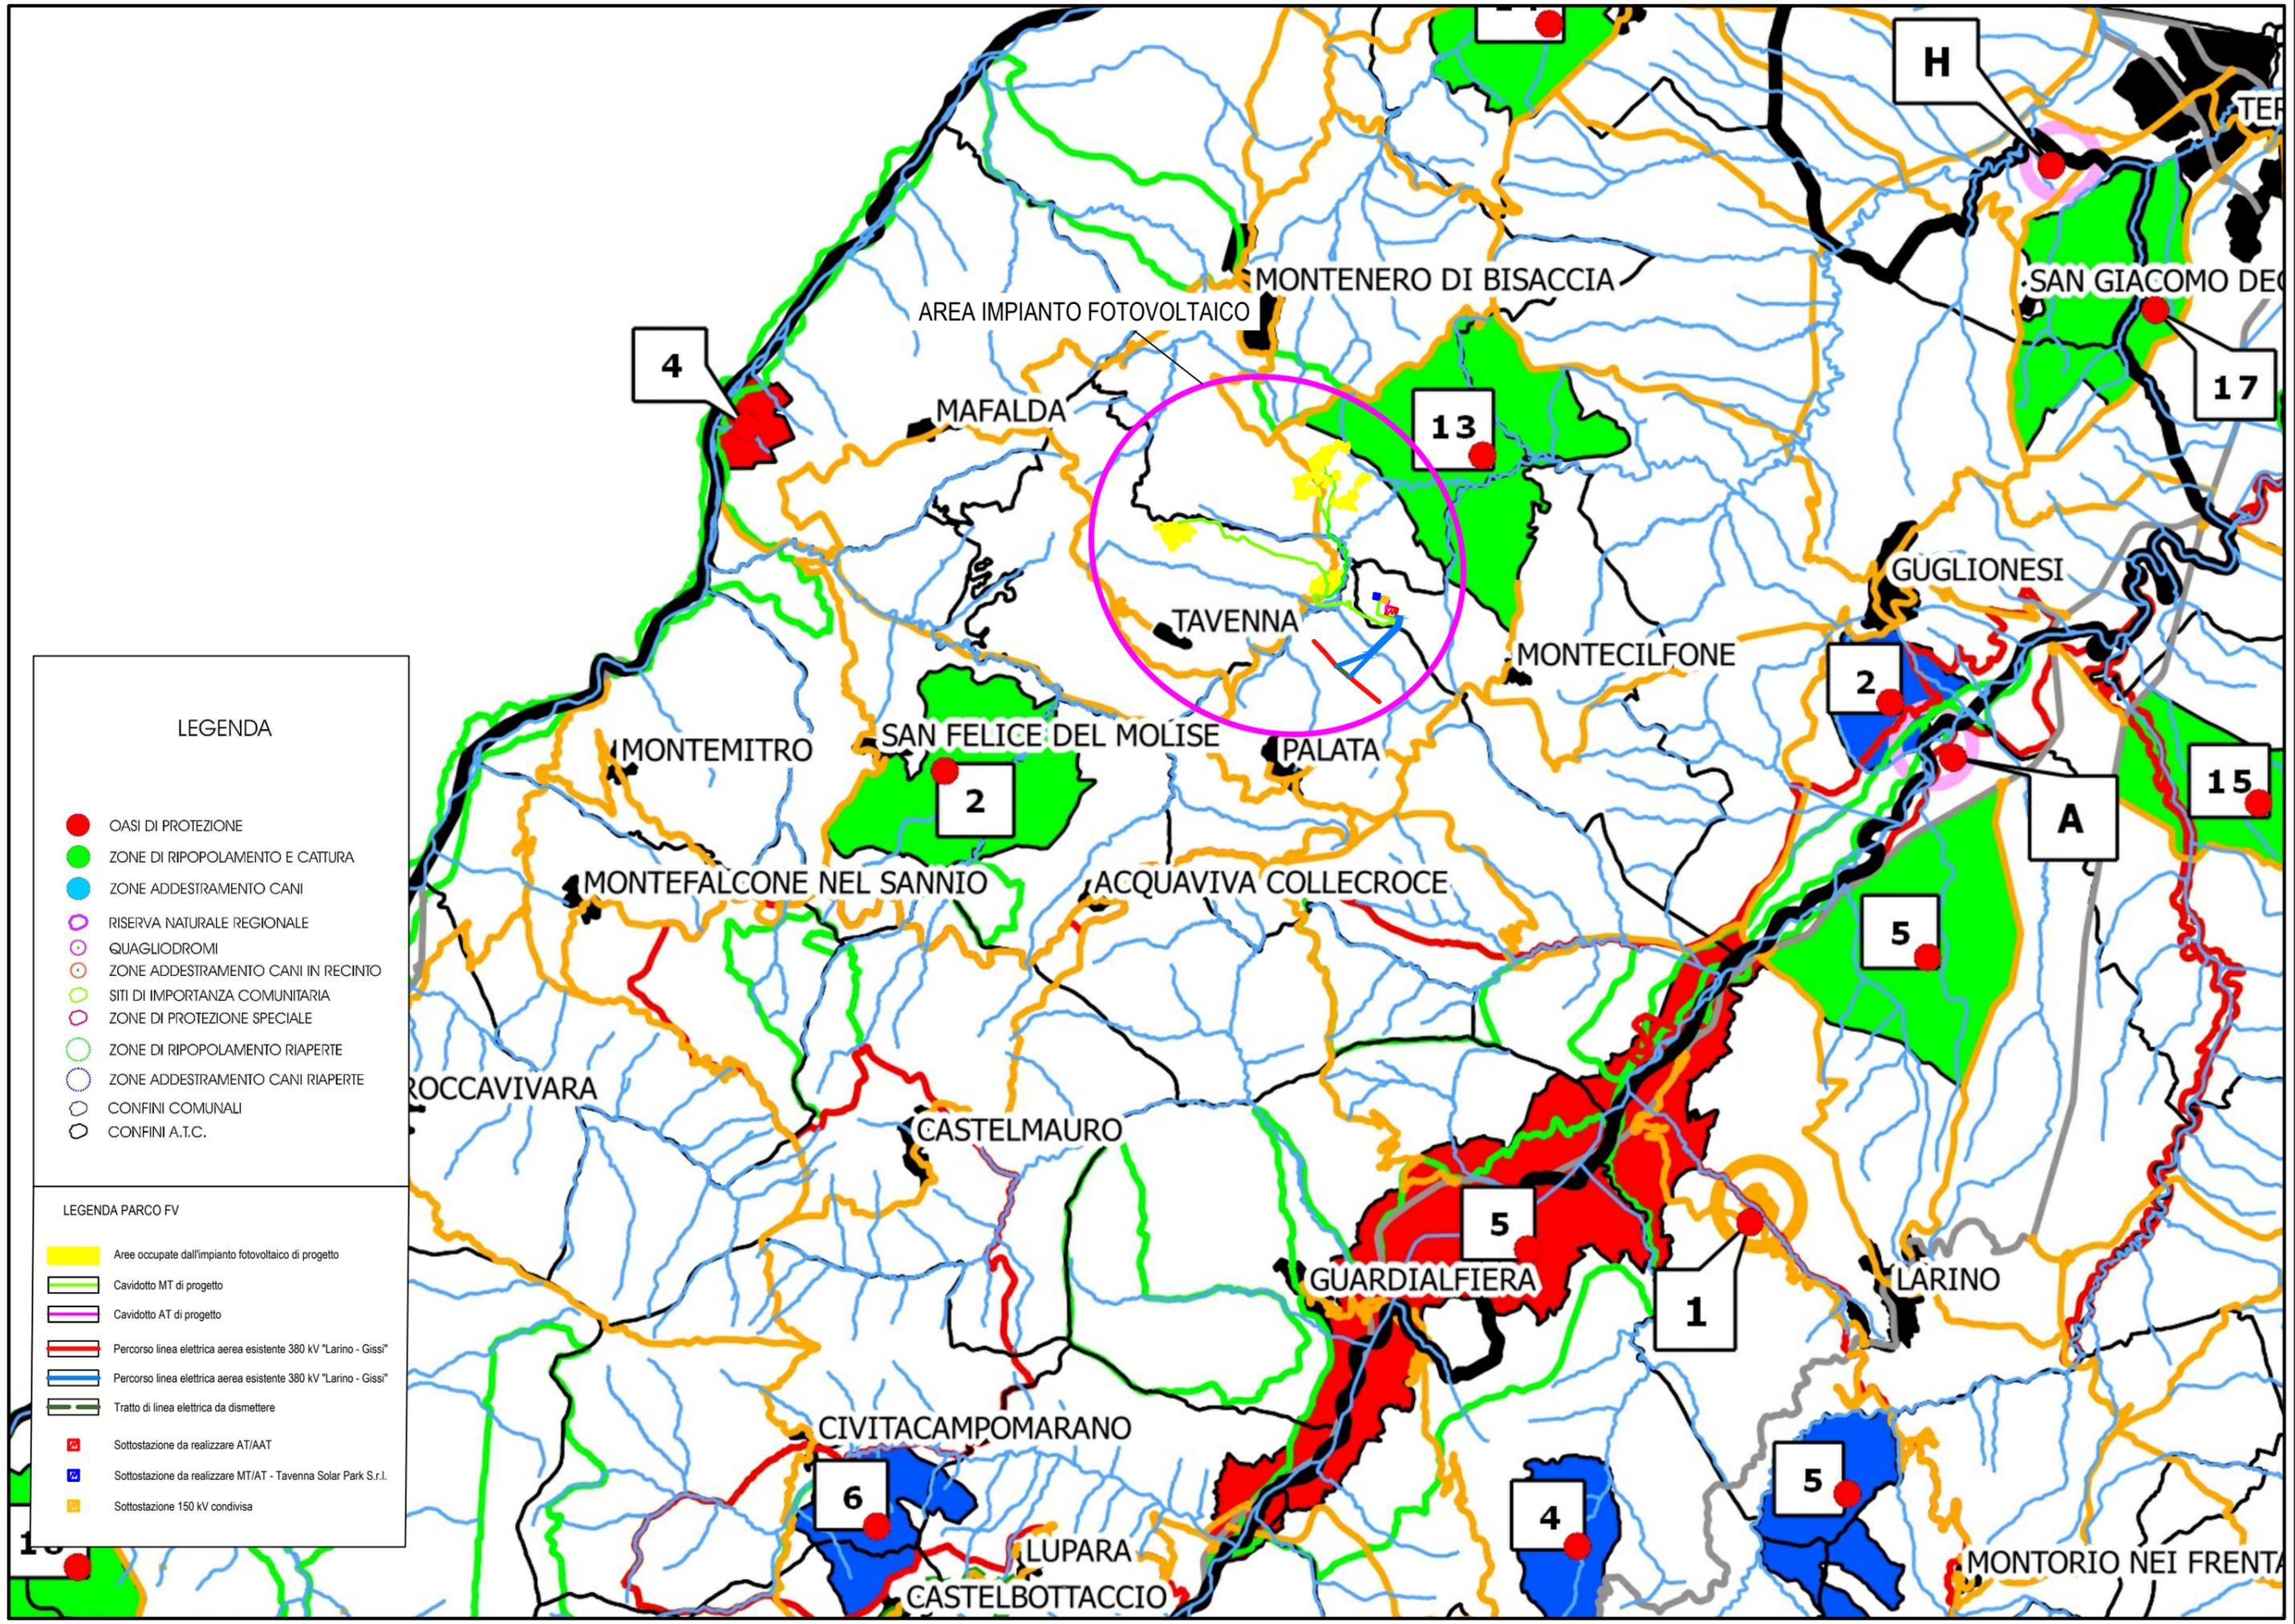

LEGENDA

- OASI DI PROTEZIONE
- ZONE DI RIPOPOLAMENTO E CATTURA
- ZONE ADDESTRAMENTO CANI
- RISERVA NATURALE REGIONALE
- QUAGLIODROMI
- ZONE ADDESTRAMENTO CANI IN RECINTO
- SITI DI IMPORTANZA COMUNITARIA
- ZONE DI PROTEZIONE SPECIALE
- ZONE DI RIPOPOLAMENTO RIAPERTE
- ZONE ADDESTRAMENTO CANI RIAPERTE
- CONFINI COMUNALI
- CONFINI A.T.C.

LEGENDA PARCO FV

- Aree occupate dall'impianto fotovoltaico di progetto
- Cavidotto MT di progetto
- Cavidotto AT di progetto
- Percorso linea elettrica aerea esistente 380 kV "Larino - Gissi"
- Percorso linea elettrica aerea esistente 380 kV "Larino - Gissi"
- Tratto di linea elettrica da dismettere
- Sottostazione da realizzare AT/AAT
- Sottostazione da realizzare MT/AT - Tavenna Solar Park S.r.l.
- Sottostazione 150 kV condivisa