STRALCIO SEZIONE LONGITUDINALE

Scala 1:100

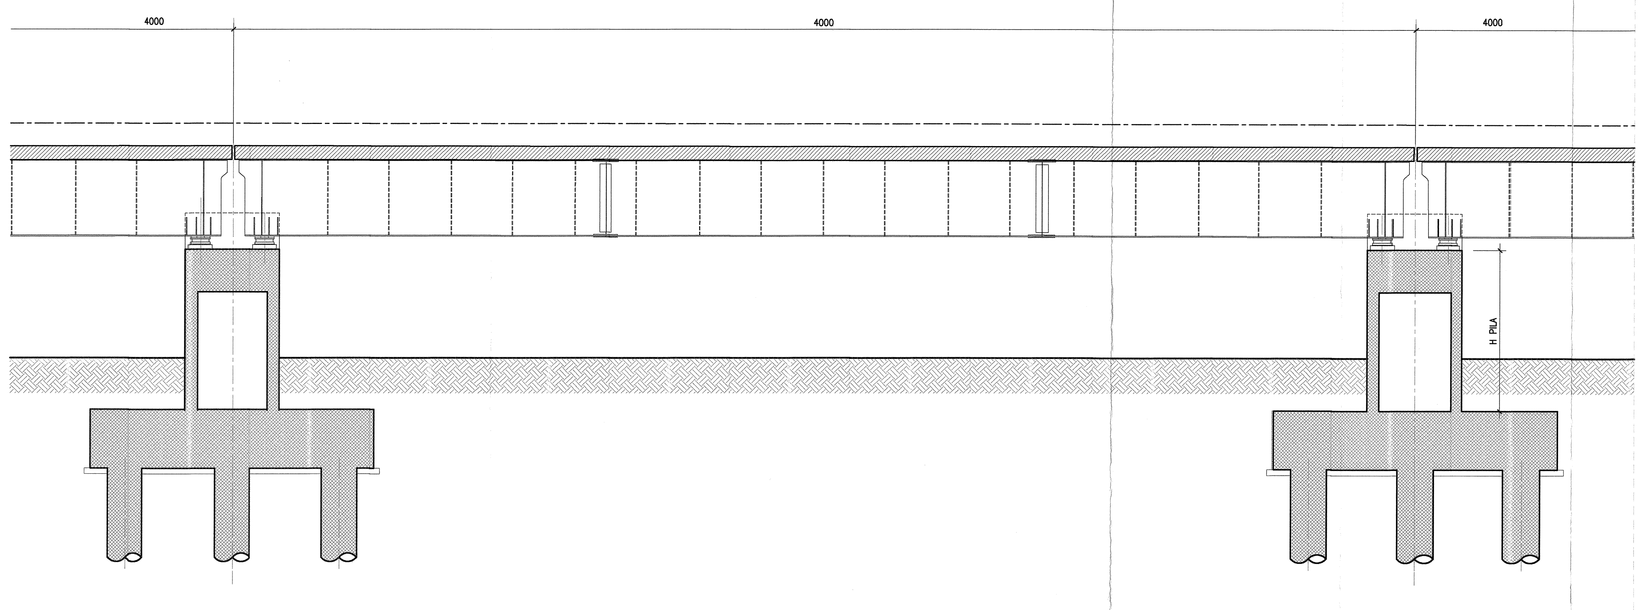

STRALCIO PROSPETTO

Scala 1:100

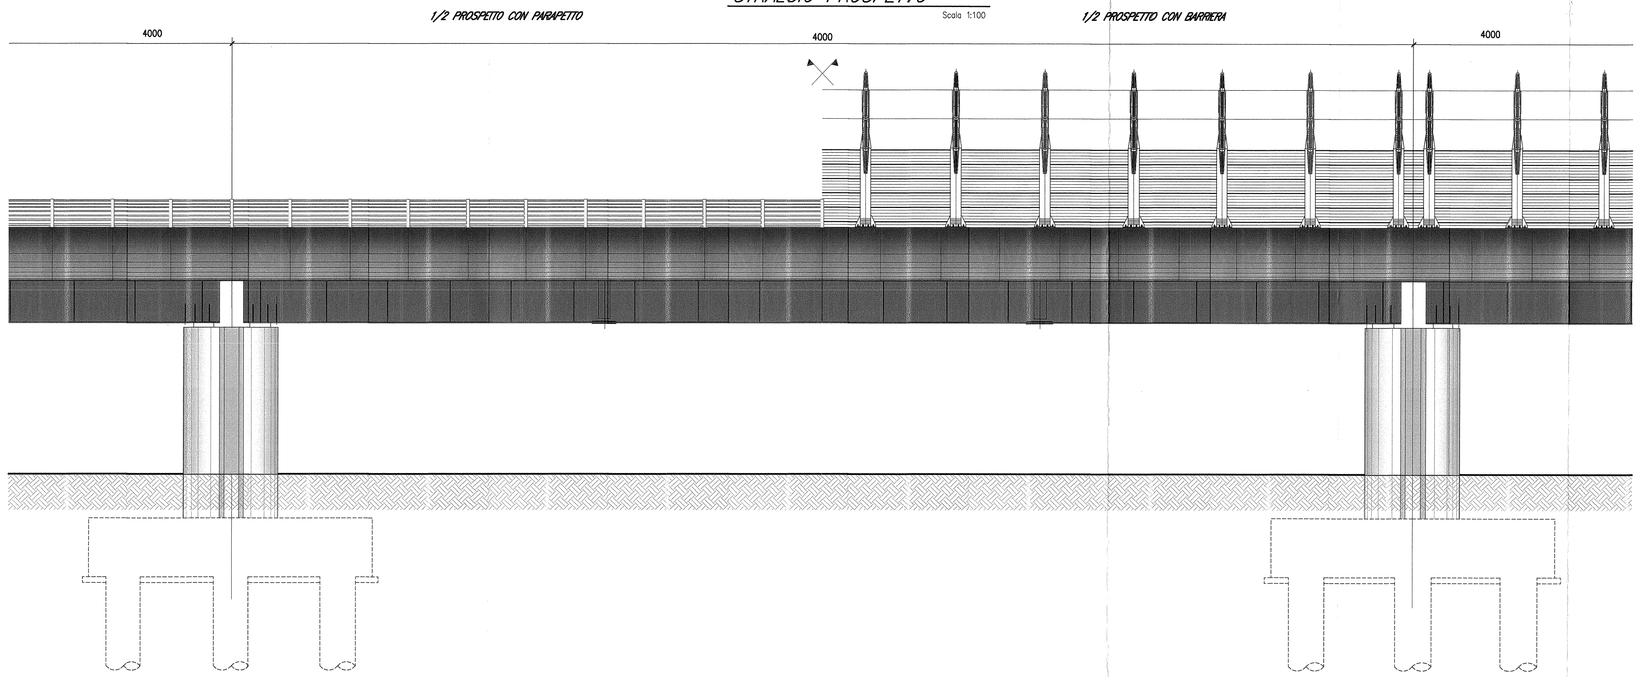

STRALCIO PIANTA IMPALCATO

Scala 1:100

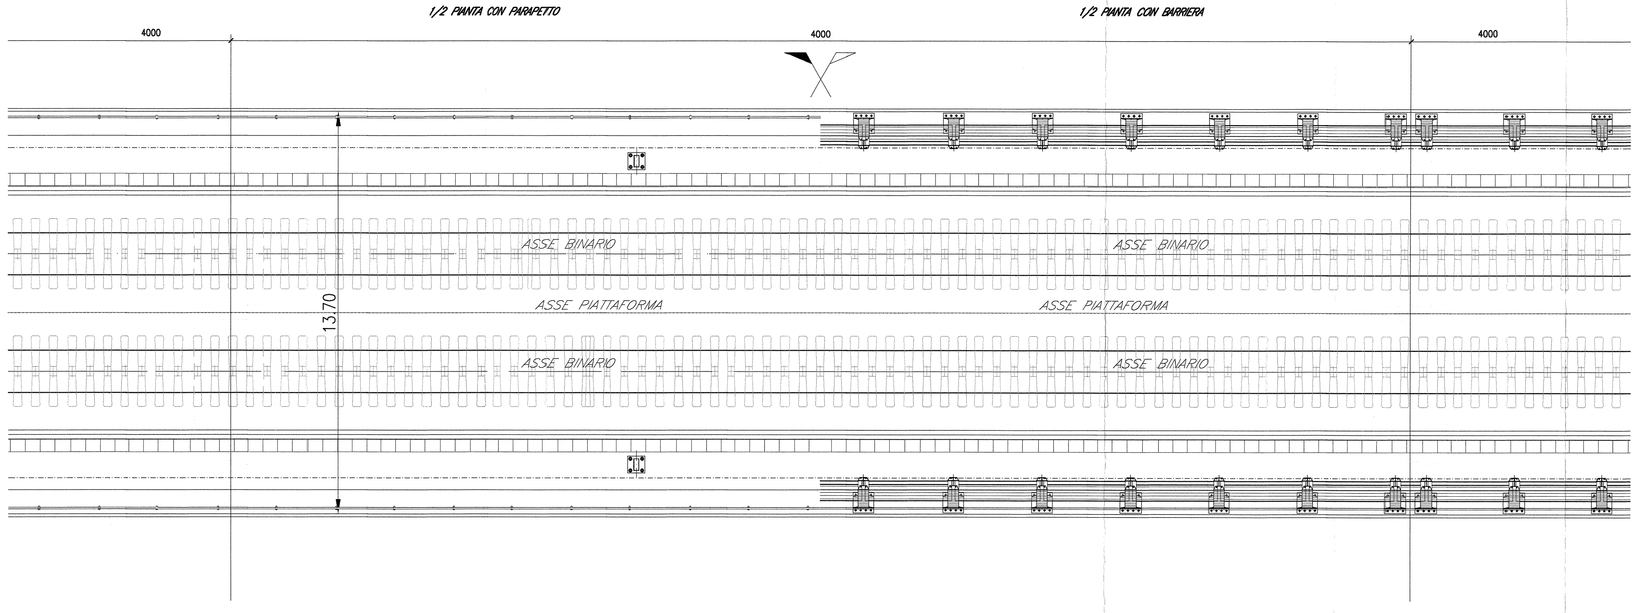

SEZIONE TRASVERSALE IN ASSE APPOGGIO SPALLA

Scala 1:100

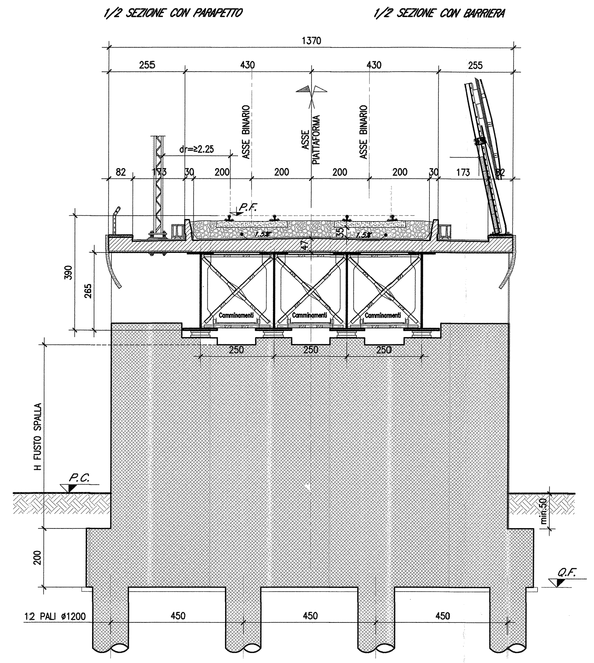

SEZIONE TRASVERSALE IN CAMPATA

Scala 1:100

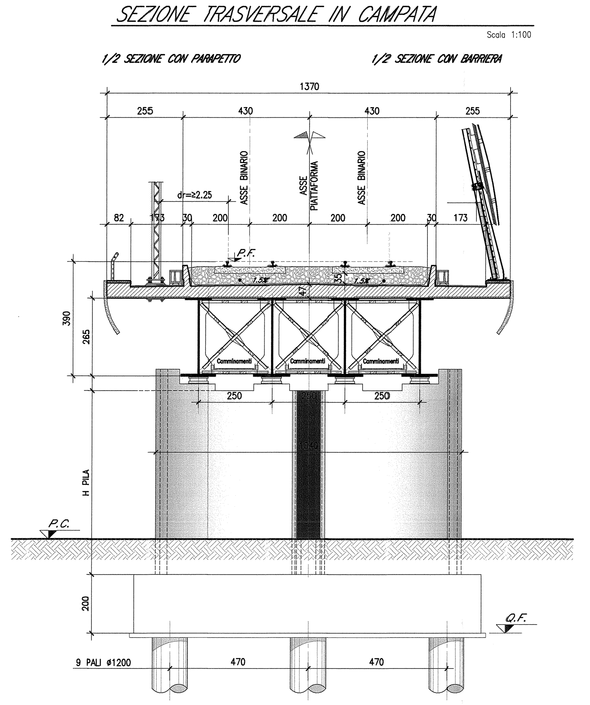

SEZIONE TRASVERSALE IN ASSE PILA

Scala 1:100

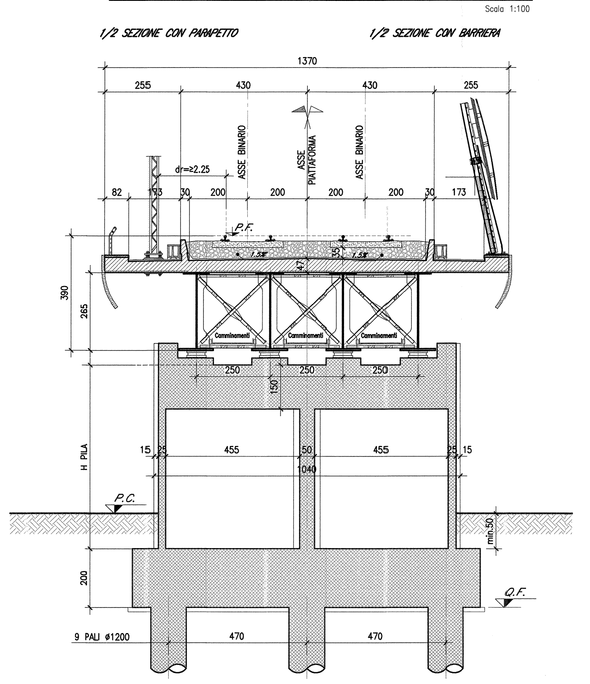

PARTICOLARE BARRIERA ANTIRUMORE

Scala 1:50

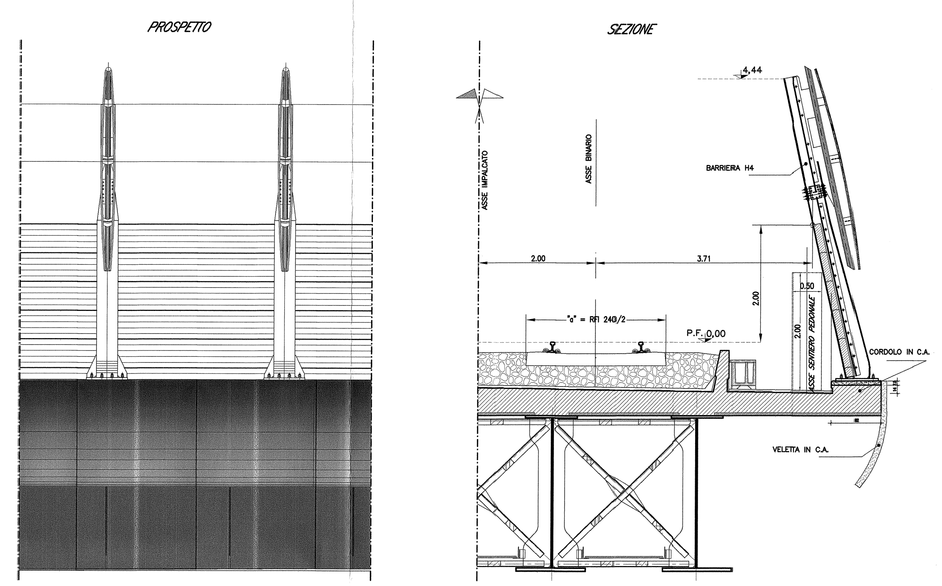

NOTA : Per la posizione delle barriere antirumore vedasi relativo progetto di mitigazione acustica

PARTICOLARE IMPALCATO OCN PARAPETTO

Scala 1:50

COMMITTENTE:

RFI RETE FERROVIARIA ITALIANA
GRUPPO FERROVIE DELLO STATO ITALIANE
DIREZIONE INVESTIMENTI
DIREZIONE PROGRAMMI INVESTIMENTI
DIRETTRICE SUD - PROGETTO ADRIATICA

15

PROGETTAZIONE:

ITALFERR
GRUPPO FERROVIE DELLO STATO ITALIANE

U.O. STRUTTURE

PROGETTO PRELIMINARE

LINEA PESCARA - BARI
RADDOPPIO TERMOLI (e) - LESINA (e)
LOTTO 00 ELABORATI GENERALI

Tipologico impalcati sezione mista di luce 40 m,pile e spalle e particolari velette, barriere e parapetti

SCALA: 1:100

COMMESSA	LOTTO	FASE	ENTE	TIPO DOC.	OPERA/DISCIPLINA	PROGR.	REV.
L032	00	R	09	PZ	VI0000	002	A

Rev.	Descrizione	Redatto	Data	Verificato	Data	Approvato	Data	Autorizzato Data
A	EMISSIONE DEFINITIVA	M. Perlino	Dic. 2012	[illegible]	Dic. 2012	[illegible]	Dic. 2012	

ITALFERR S.p.A.
U.O. STRUTTURE
Dott. Ing. Vincenzo Di Biase
Ordine degli Ingegneri della Provincia di Roma
n° A20708

File:L03200R09PZVI0000002A.DWG

n. Elab.: 4