1/2 PIANTA IMPALCATO
Scala 1:200

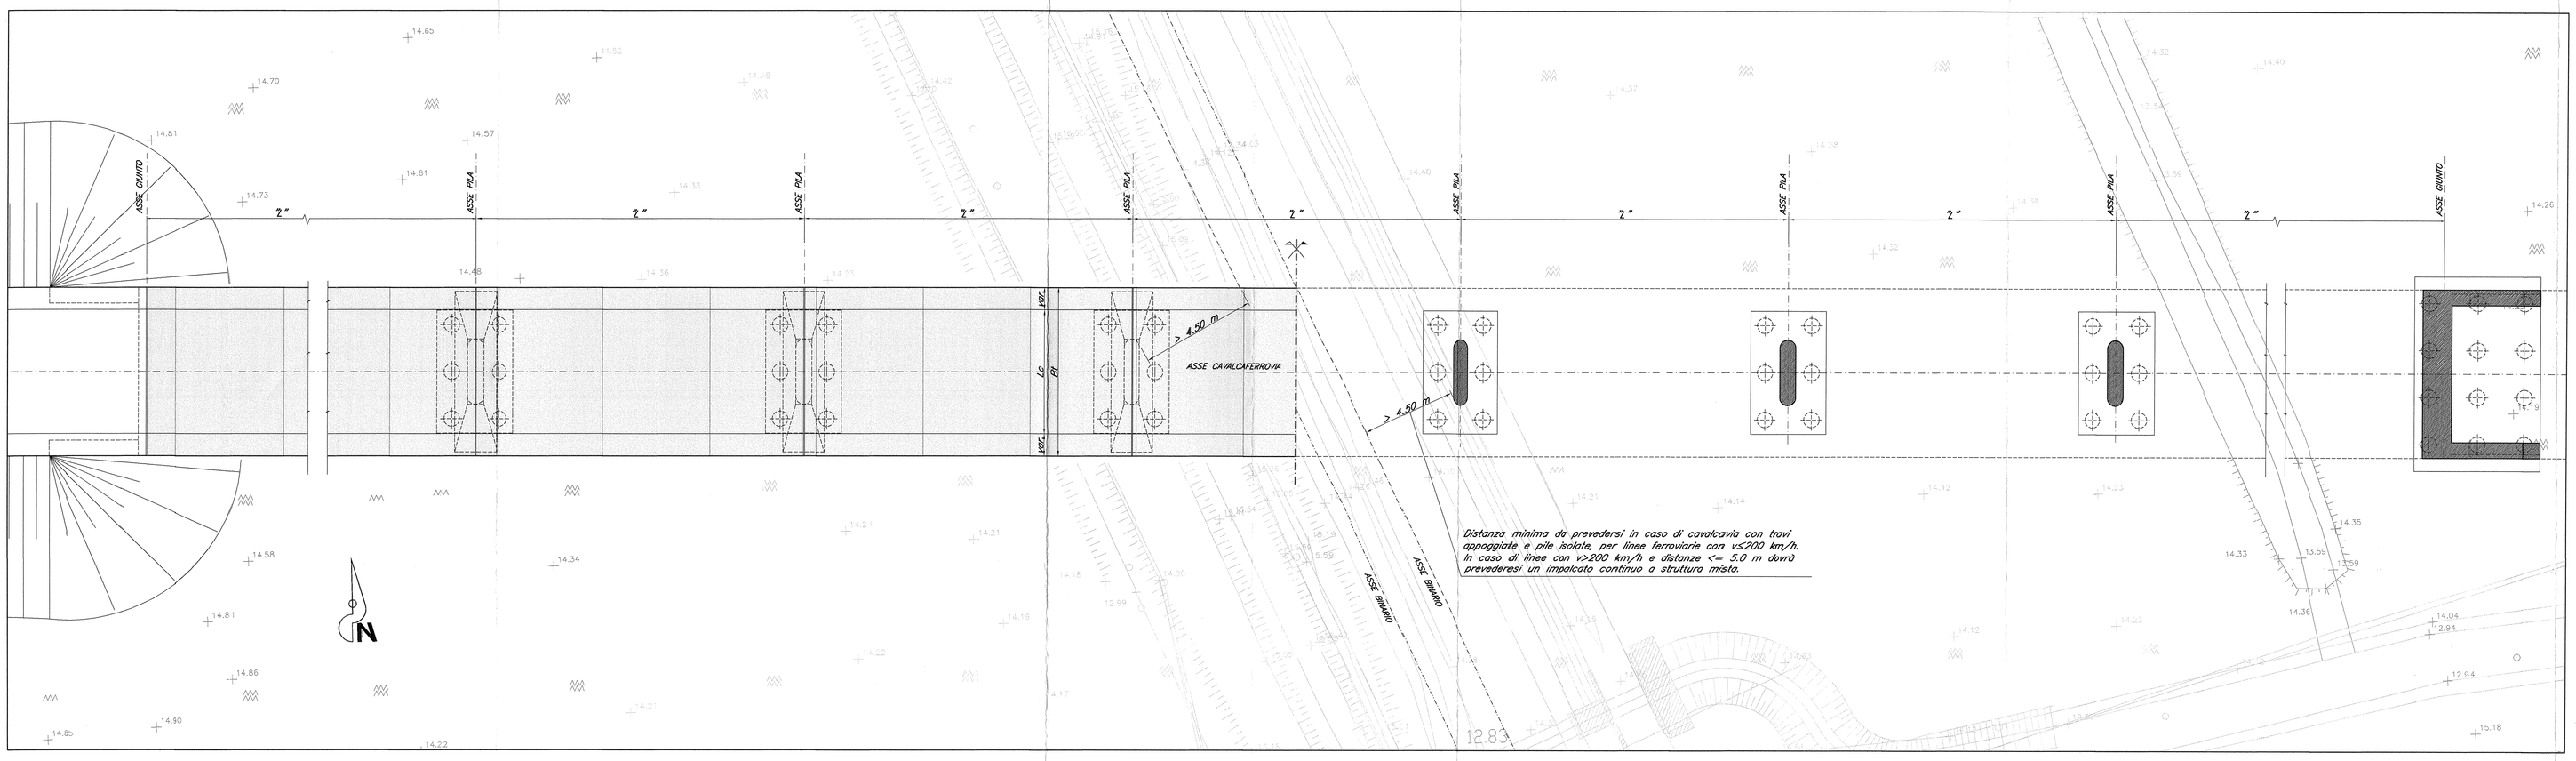

1/2 PIANTA FONDAZIONI
Scala 1:200

1/2 PROSPETTO
Scala 1:200

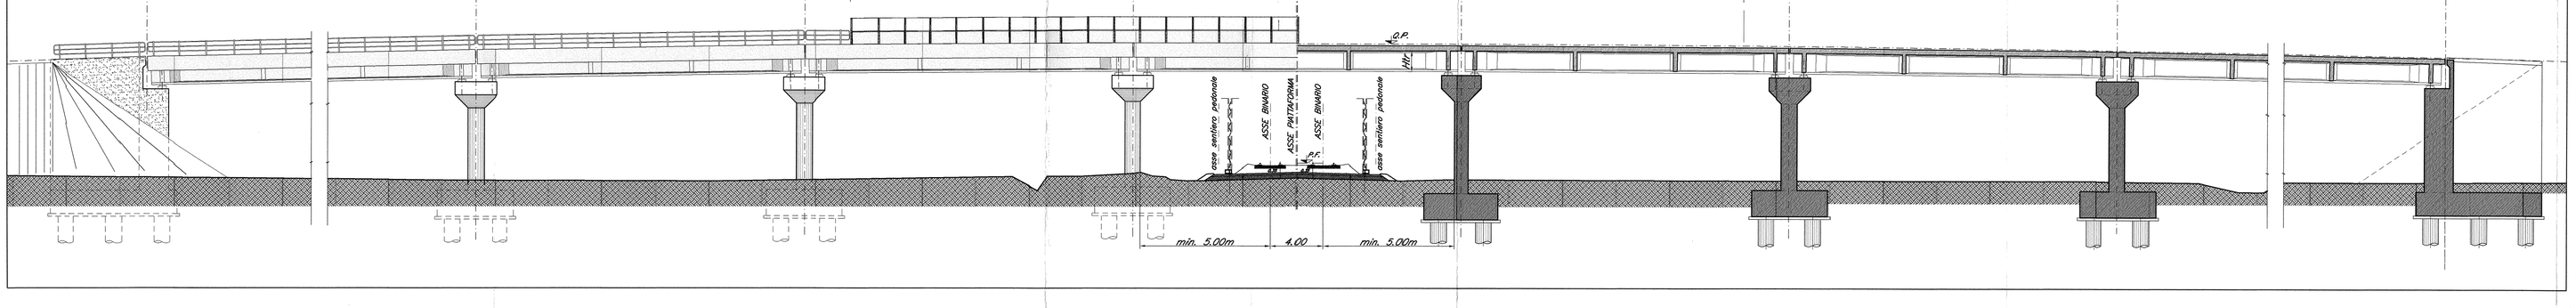

1/2 SEZIONE LONGITUDINALE
Scala 1:200

PARTICOLARE RETE DI PROTEZIONE SOVRAPASSANTI LINEE FERROVIARIE PER V ≤ 200 km/h
Scala 1:50

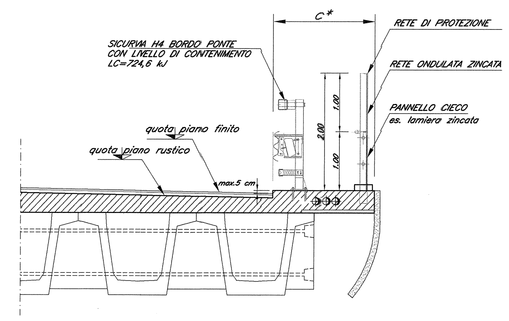

SEZIONE TRASVERSALE SPALLA TIPO
Scala 1:100

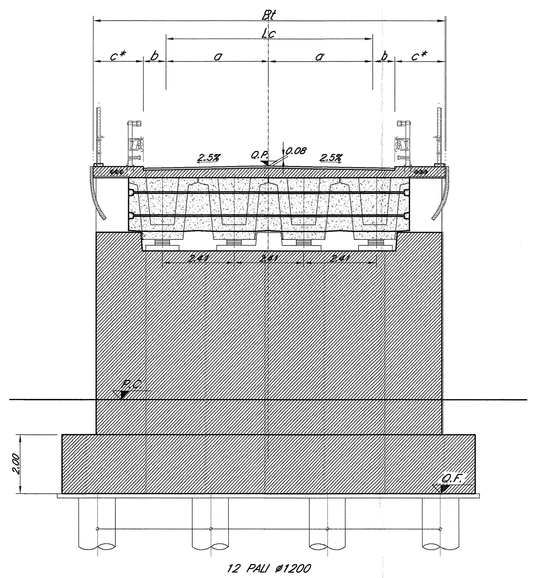

12 PALI Ø1200

SEZIONE TRASVERSALE IMP. IN C.A.P.
Scala 1:100

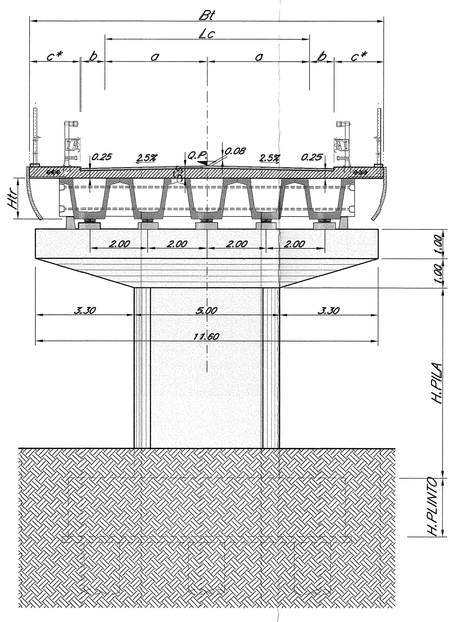

SEZIONE TRASVERSALE IMP. IN STRUTTURA MISTA
Scala 1:100

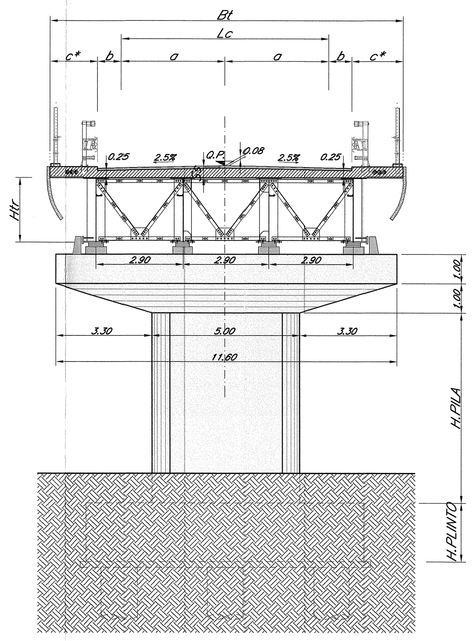

STRADE TIPO AMBITO EXTRAURBANO						
	C1	C2	F1	F2	1 CORSIA	PODERALE
Lc	10.50	9.50	9.00	8.50	5.50	5.50
a	3.75	3.50	3.50	3.25	4.00	2.75
b	1.50	1.25	1.00	1.00	1.50	0.00
c*	1.85	1.85	1.85	1.85	1.85	1.85
Bt	14.20	13.20	12.70	12.20	9.20	9.20
Ss	0.38	0.37	0.36	0.36	0.32	0.32

NOTA:
(c*)=LARGHEZZA SOLETTA ≥ LARGHEZZA OPERATIVA (W), CON GARANZIA DI NON INTERFERENZA CON PARAPETTI/RETI DI PROTEZIONE

STRADE TIPO AMBITO URBANO			
	E	F	1 CORSIA
Lc	7.00	6.50	5.50
a	3.00	2.75	4.00
b	0.50	0.50	1.50
c*	1.85	1.85	1.85
Bt	10.70	10.20	9.20
Ss	0.34	0.33	0.31

Luce "L"	Altezza trave "Htr"	Tipologia Impalcato
16.00	1.40	C.A.P.
18.00	1.40	C.A.P.
20.00	1.40	C.A.P.
22.00	1.40	C.A.P.
25.00	1.40	C.A.P.
28.00	1.70	C.A.P.
30.00	1.70	C.A.P. STRUTTURA MISTA
35.00	1.80	C.A.P. STRUTTURA MISTA
40.00	2.20	STRUTTURA MISTA

(16)

COMMITTENTE:

RFI RETE FERROVIARIA ITALIANA
GRUPPO FERROVIE DELLO STATO ITALIANE
DIREZIONE INVESTIMENTI
DIREZIONE PROGRAMMI INVESTIMENTI
DIRETTRICE SUD - PROGETTO ADRIATICA

PROGETTAZIONE:

ITALFERR
GRUPPO FERROVIE DELLO STATO ITALIANE

U.O. STRUTTURE

PROGETTO PRELIMINARE

LINEA PESCARA - BARI
RADDOPPIO TERMOLI (e) - LESINA (e)
LOTTO 00 ELABORATI GENERALI

Tipologici cavalcavia:impalcati,pile e spalle

SCALA: Varie

COMMESSA	LOTTO	FASE	ENTE	TIPO DOC.	OPERA/DISCIPLINA	PROGR.	REV.
L032	00	R	09	PZ	CV0000	001	A

Rev.	Descrizione	Redatto	Data	Verificato	Data	Approvato	Data	Autorizzazione Data
A	EMISSIONE DEFINITIVA	M. Ferrino	Dic. 2012		Dic. 2012		Dic. 2012	

ITALFERR S.p.A.
U.O. STRUTTURE
Dott. Ing. Andrea Mazzucchelli
Ordine Ing. Roma n°A20793

File:L03200R09PZCV0000001A.DWG n. Elab.: 5