




- FASE 1**
- 1^a RIMODELLATURA DEL PROFILO DEL TERRENO
 - 1^a REALIZZAZIONE MICROPALE
 - 1^a SCAVO FINO A QUOTA IMPOSTA CORDELLI
 - 1^a ESECUZIONE PALI DI FONDAZIONE CON PERFORAZIONE A VUOTO FINO A QUOTA FONDO SCAVO

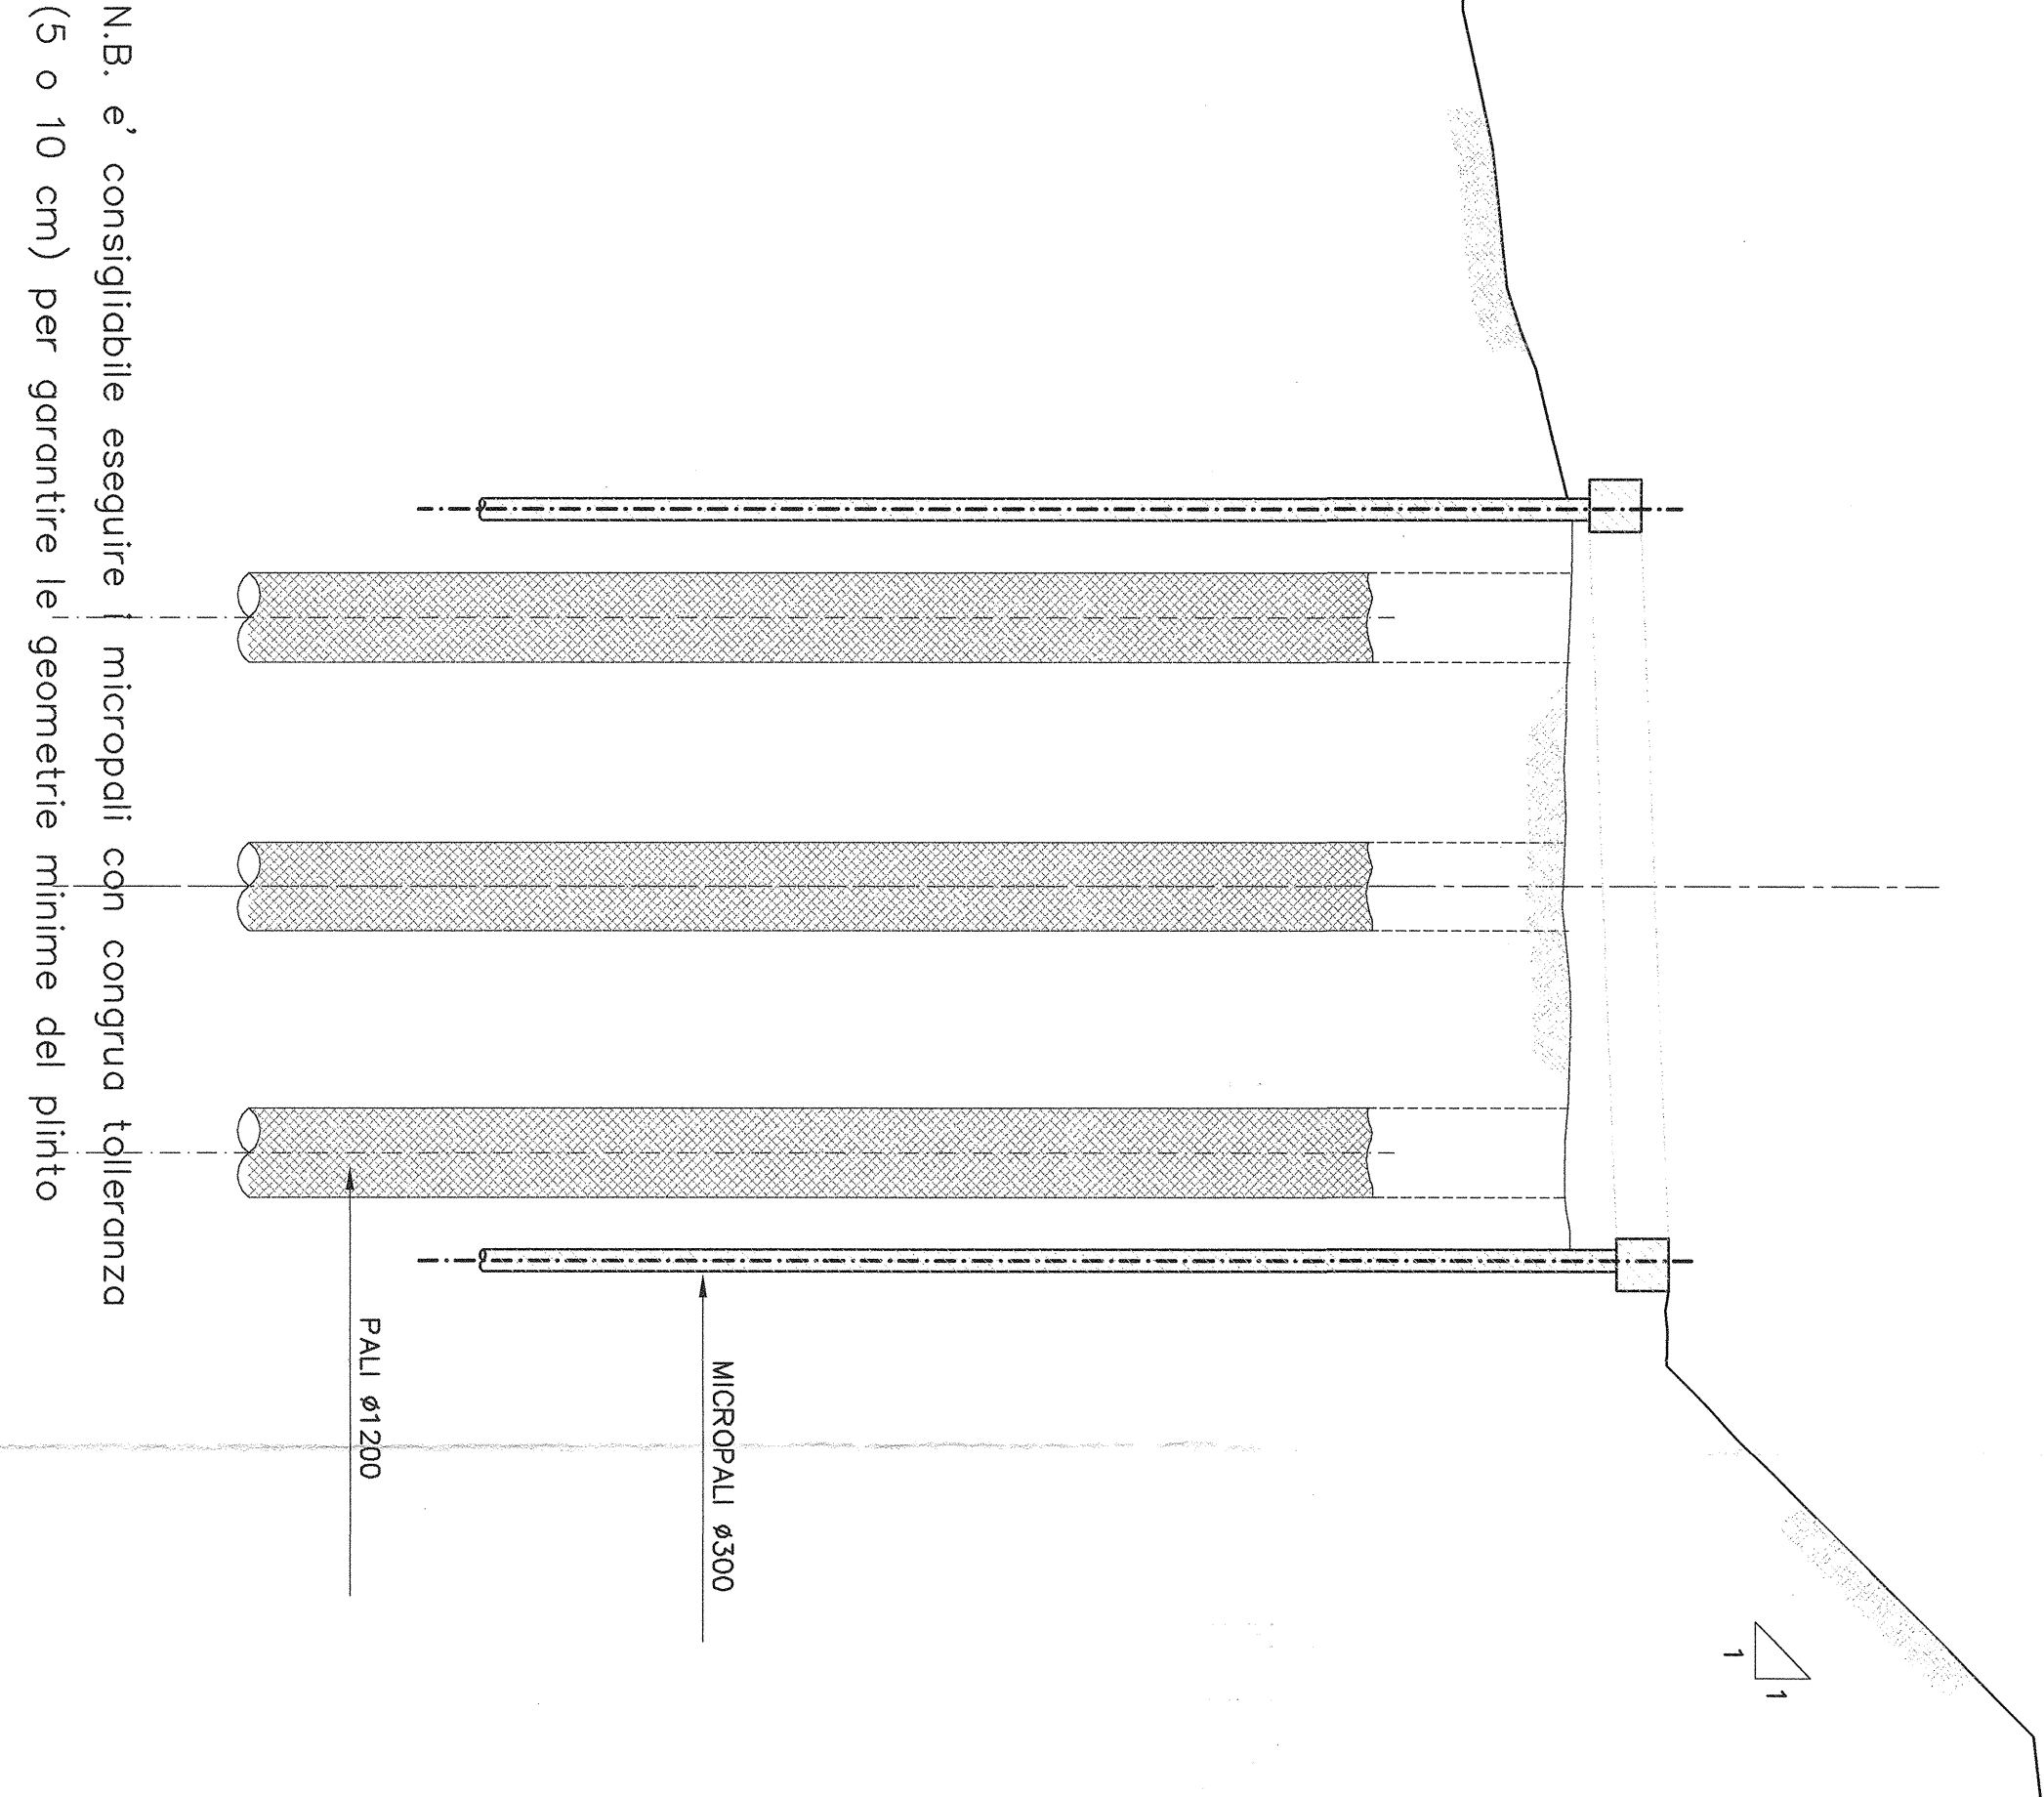


- FASE 5**
- 5^a SCARPIZZATURA PALI
 - 5^a POSIZIONAMENTO ARMATURA PUNTO E RIPRESE DI ELEVAZIONE
 - 5^a GETTO DEL PUNTO

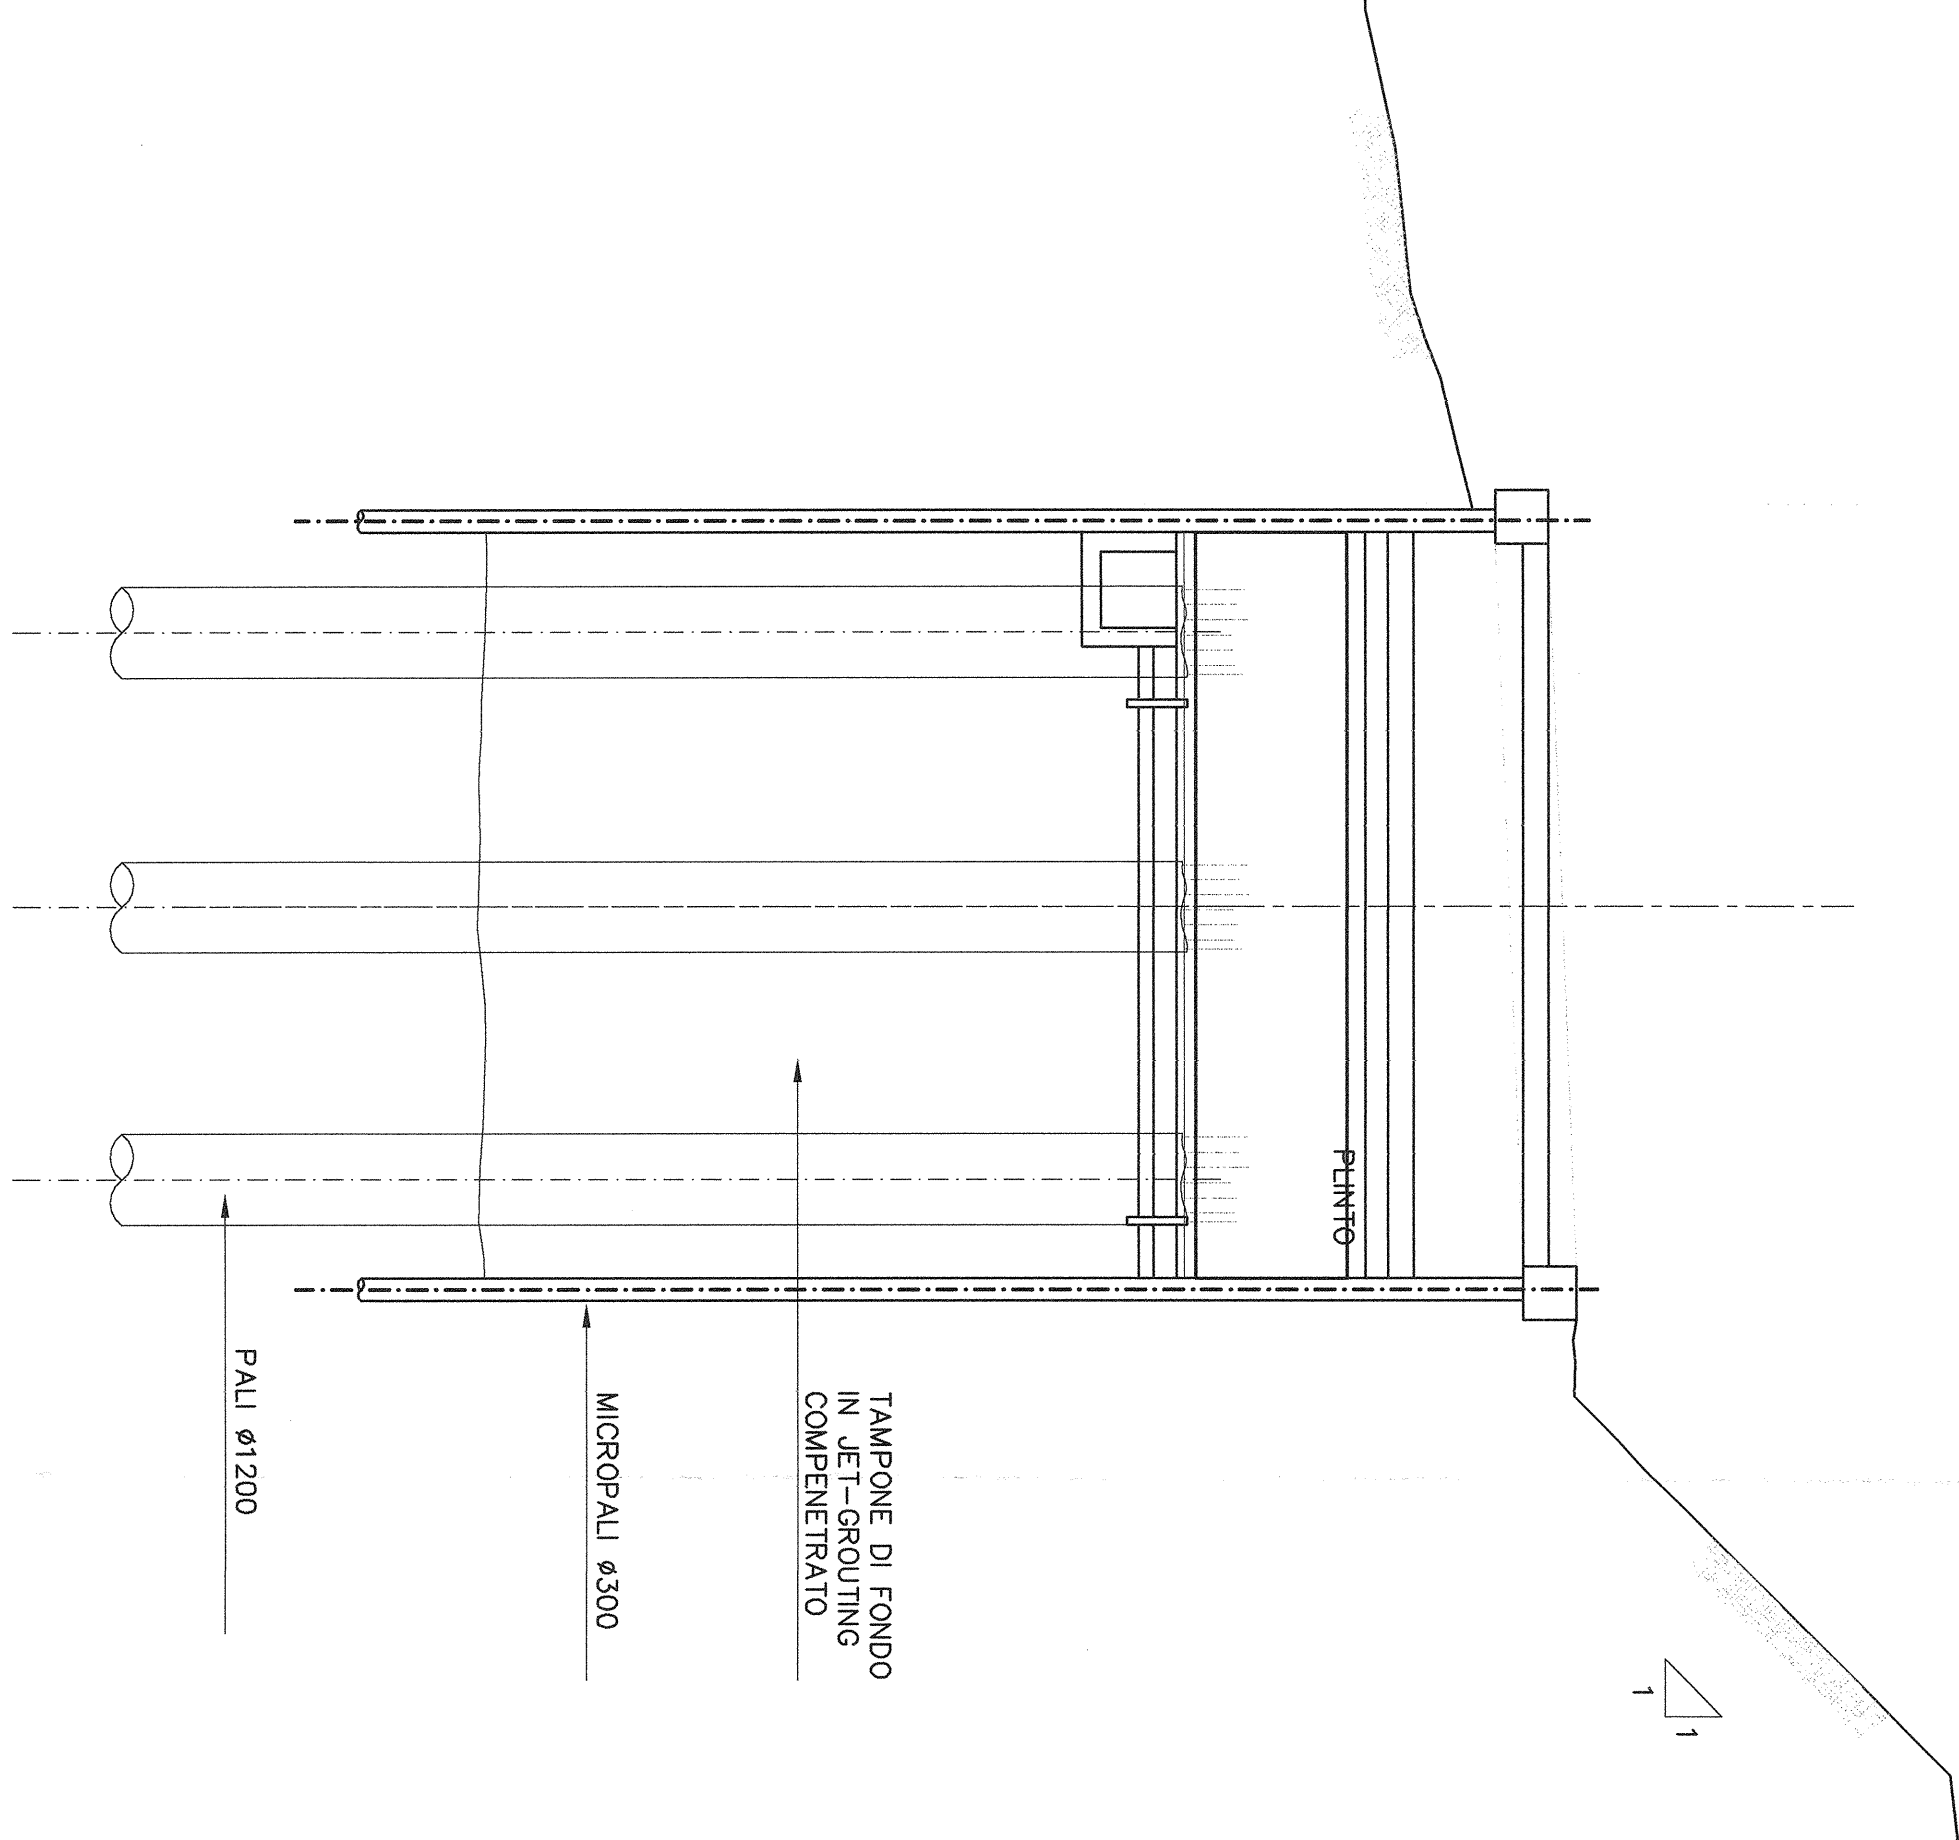


- FASE 2**
- 2^a POSIZIONAMENTO MACCHINA JET/GROUTING O SISTEMA EQUIVALENTE
 - 2^a ESECUZIONE TAMPONE DI FONDO

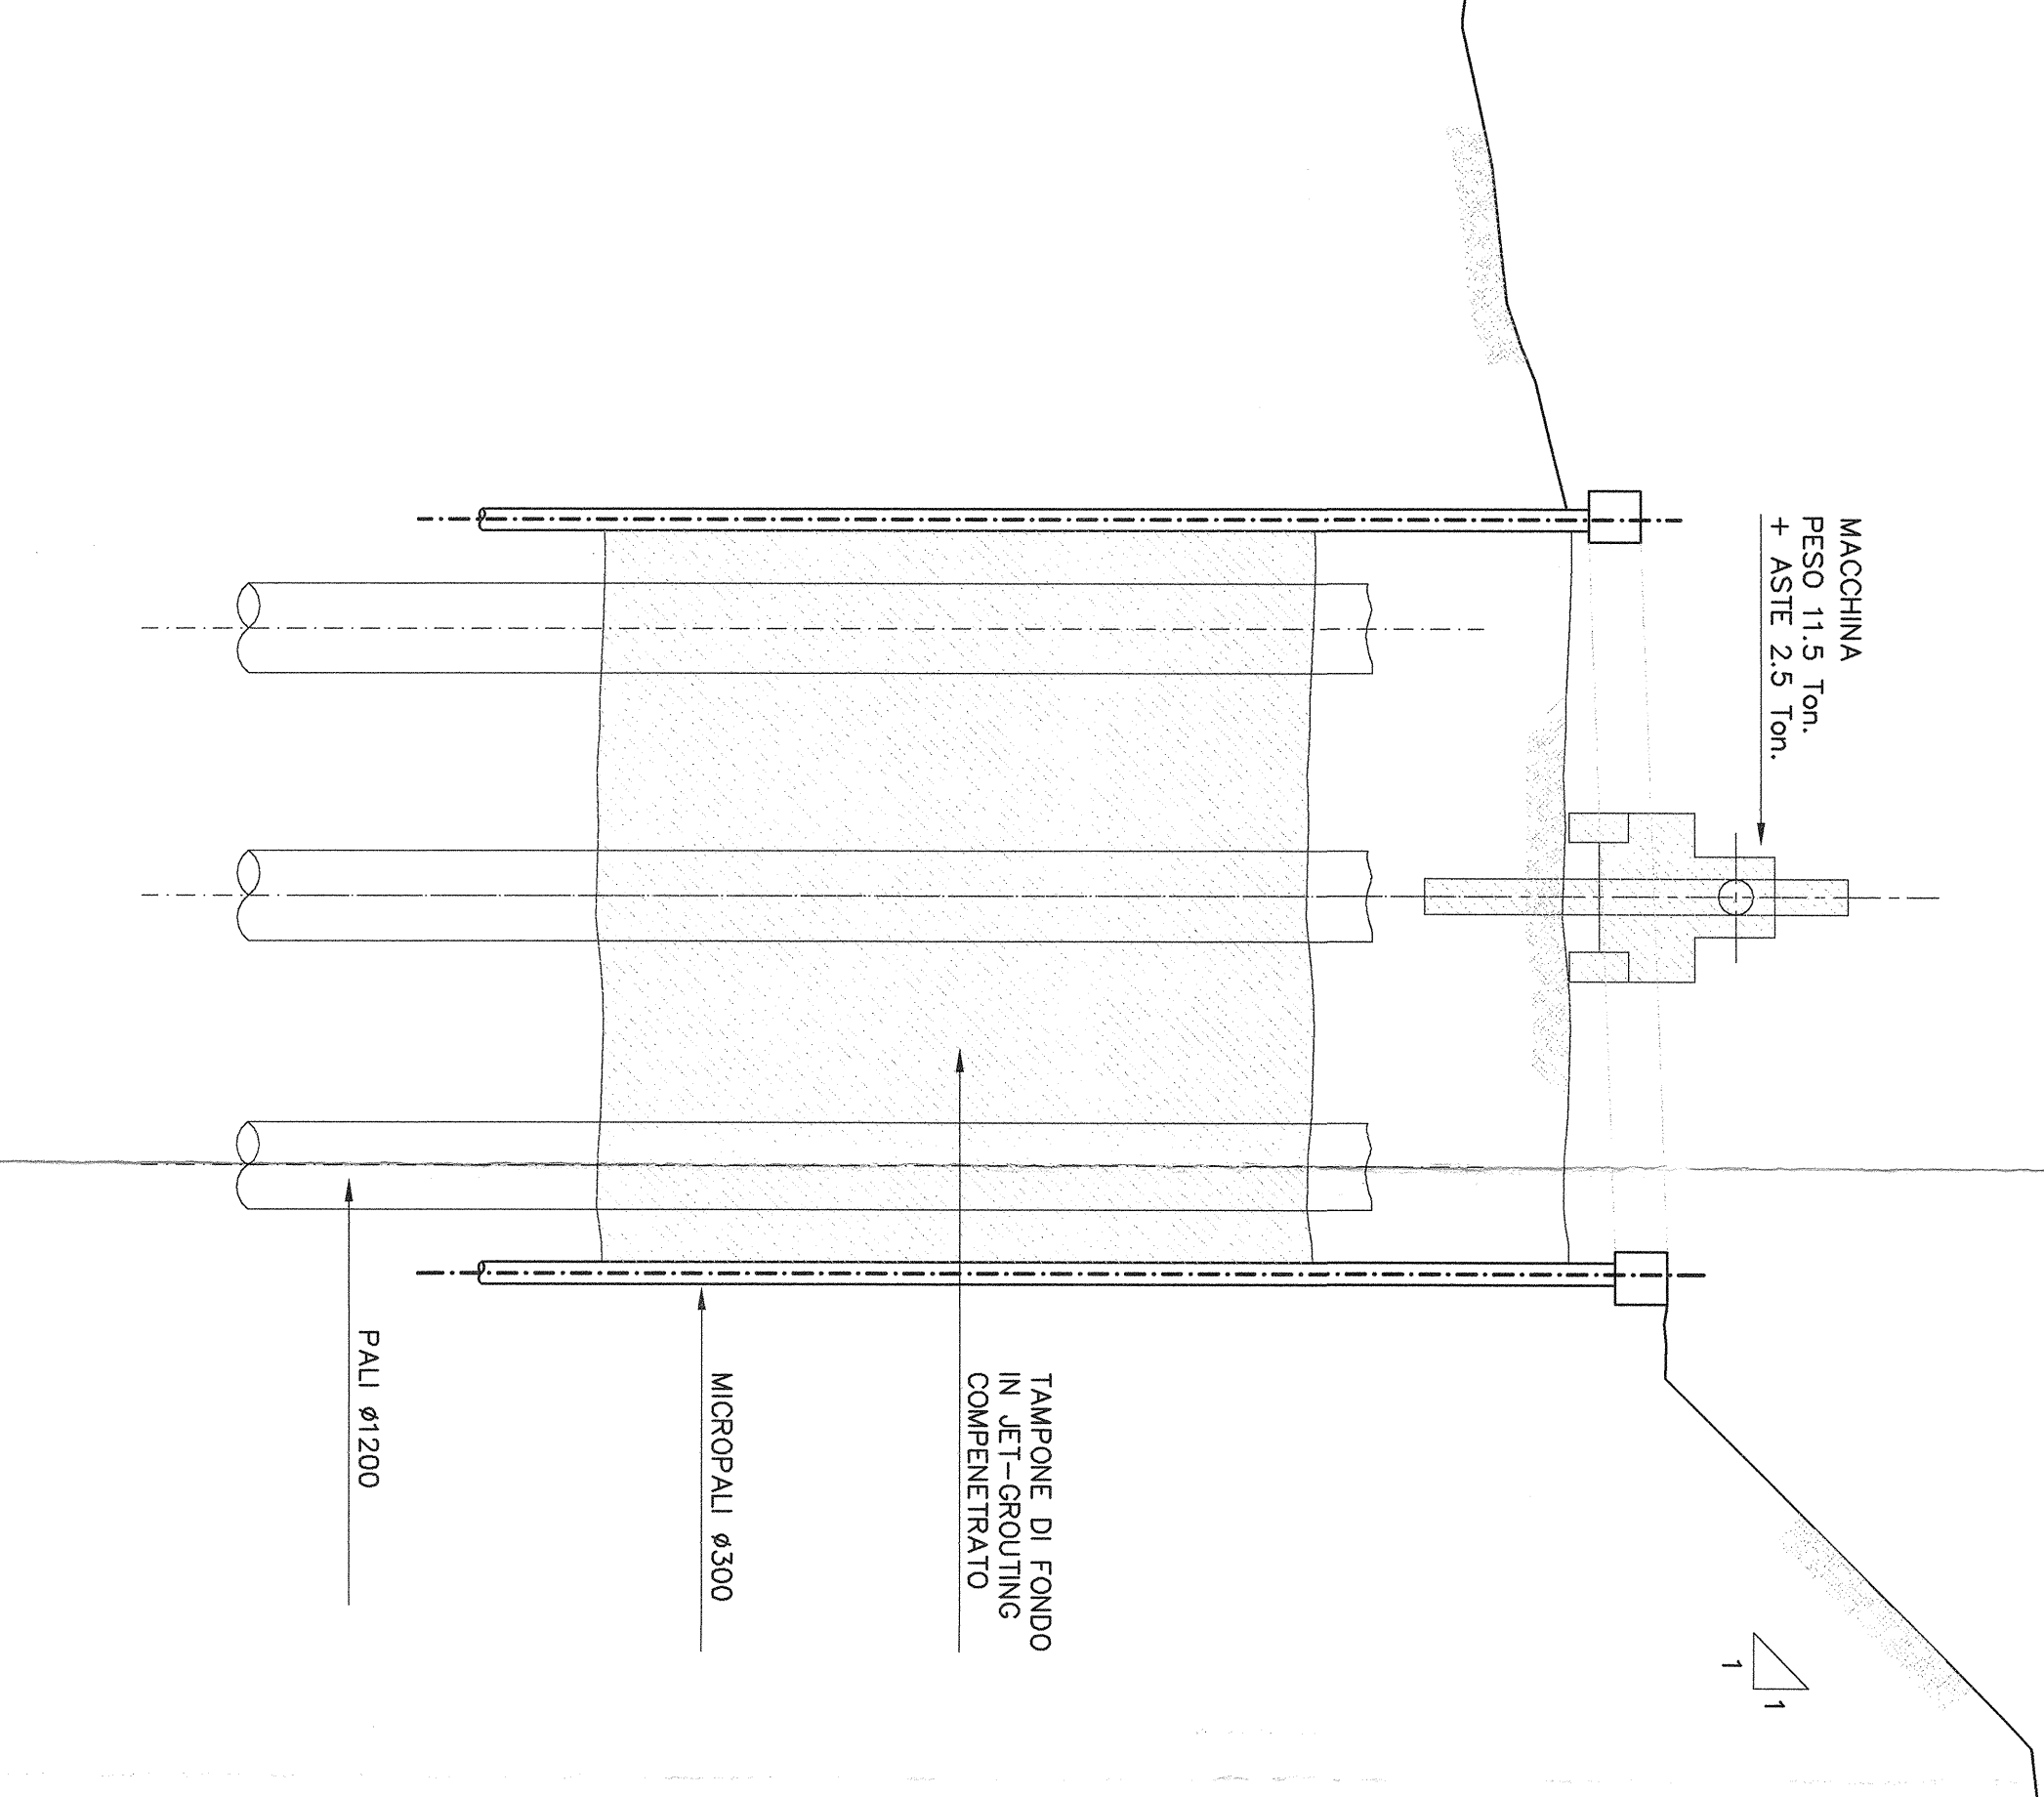


- FASE 6**
- 6^a RIMOZIONE PUNTONI CENTRALI
 - 6^a POSIZIONAMENTO CASSERO IN ELEVAZIONE 1^a FASE
 - 6^a POSIZIONAMENTO ARMATURE 1^a FASE
 - 6^a GETTO 1^a FASE PILA

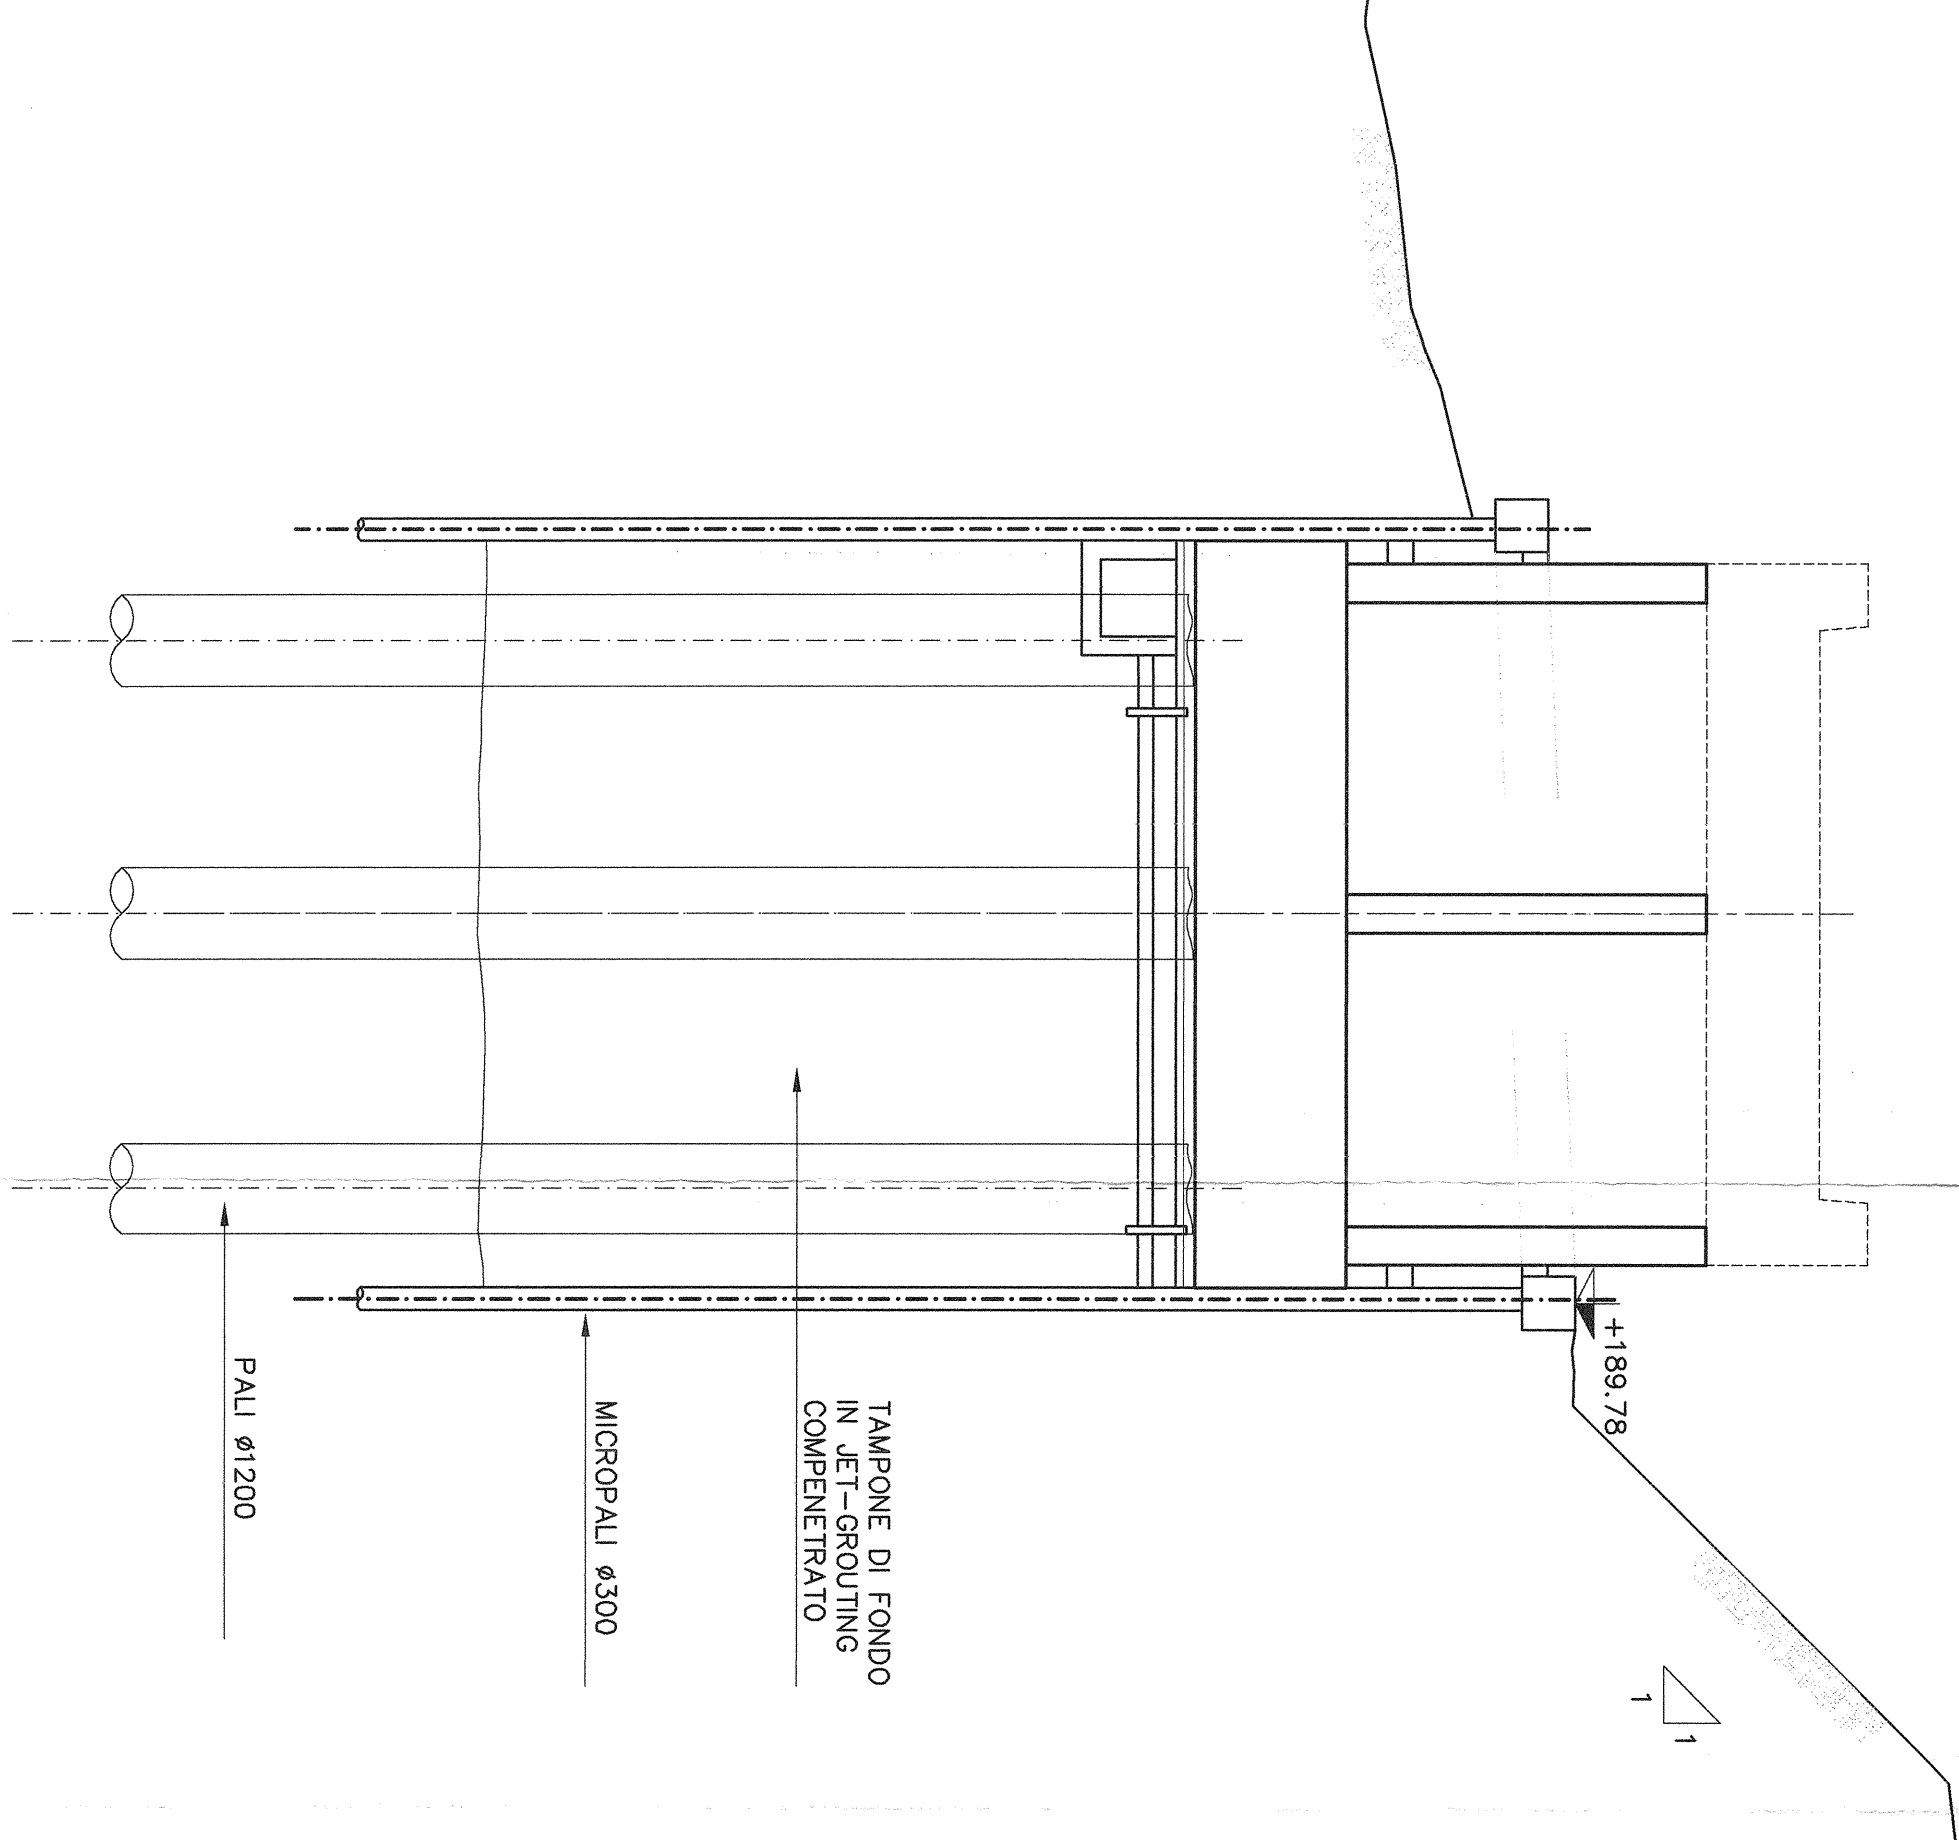


- FASE 3**
- 3^a RIMOZIONE MACCHINA JET/GROUTING O SISTEMA EQUIVALENTE
 - 3^a POSIZIONAMENTO PUNTONI SUPERIORI
 - 3^a SCAVO FINO A QUOTA POSIZIONAMENTO PUNTONI INFERIORI: LO SCAVO DOVRA' ESSERE MANTENUTO ASCUTTO DURANTE TUTTE LE FASI ESECUTIVE
 - 3^a POSIZIONAMENTO PUNTONI INFERIORI

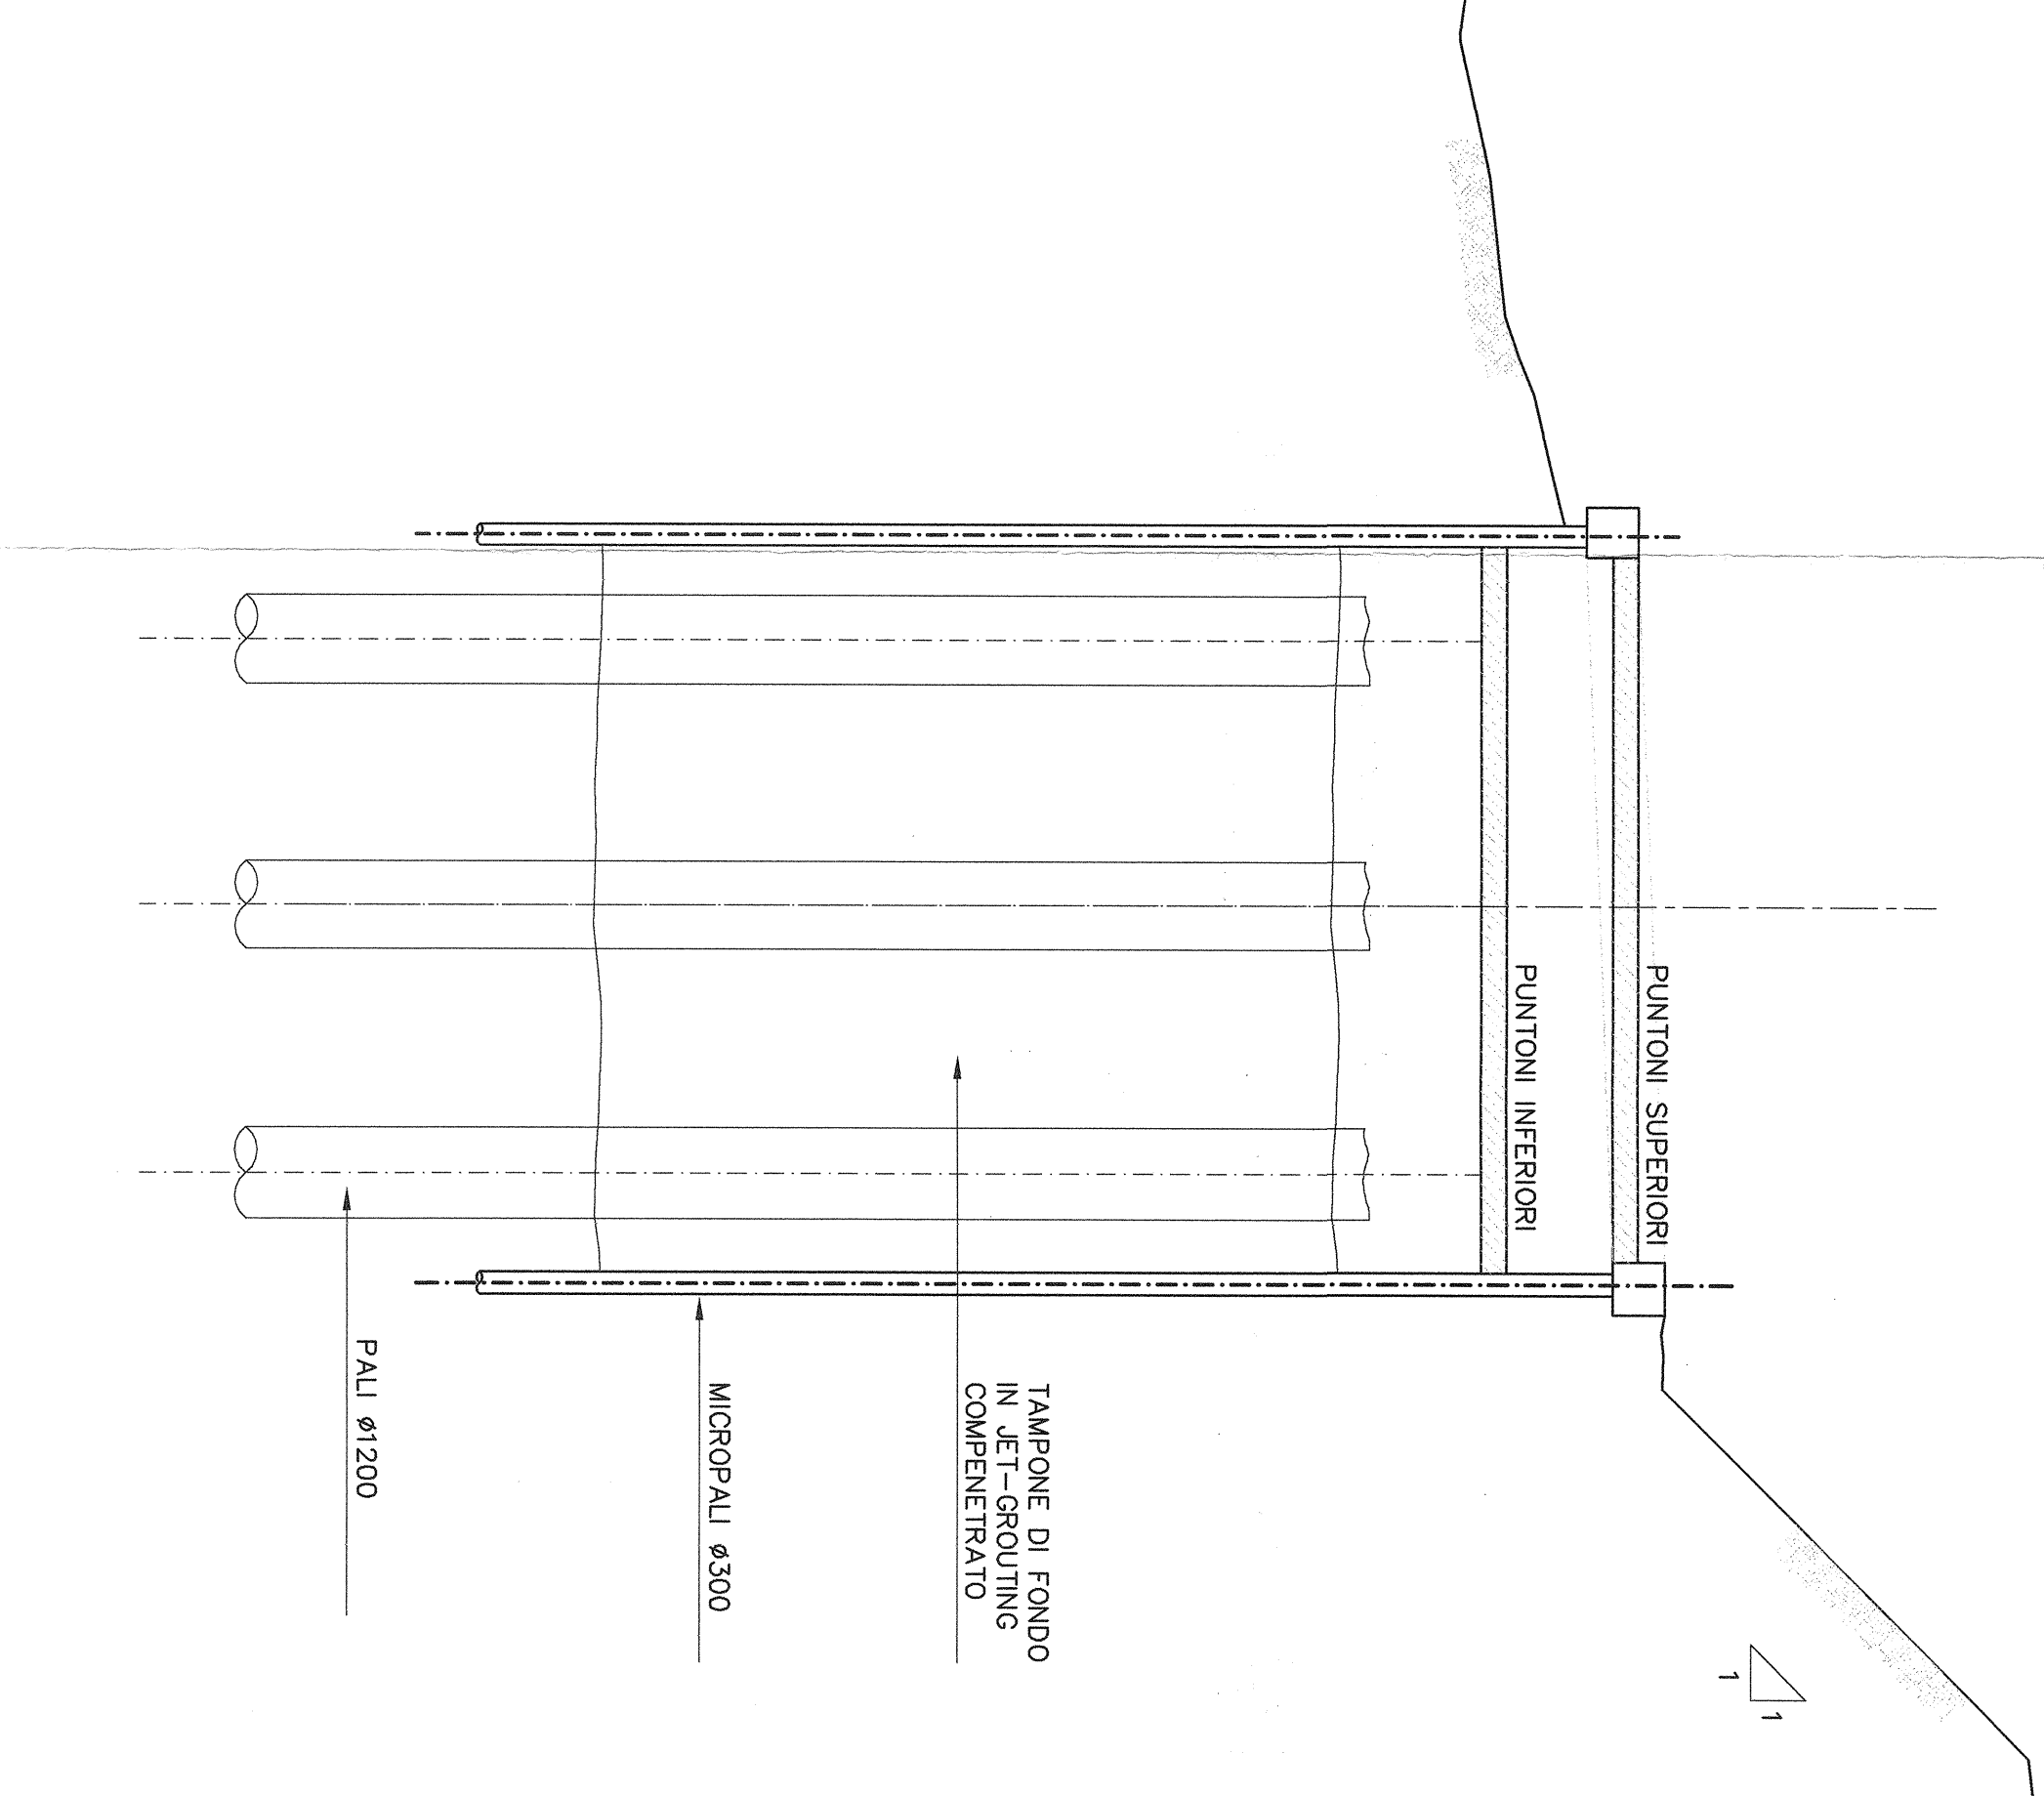


- FASE 7**
- 7^a GETTO PULVINO

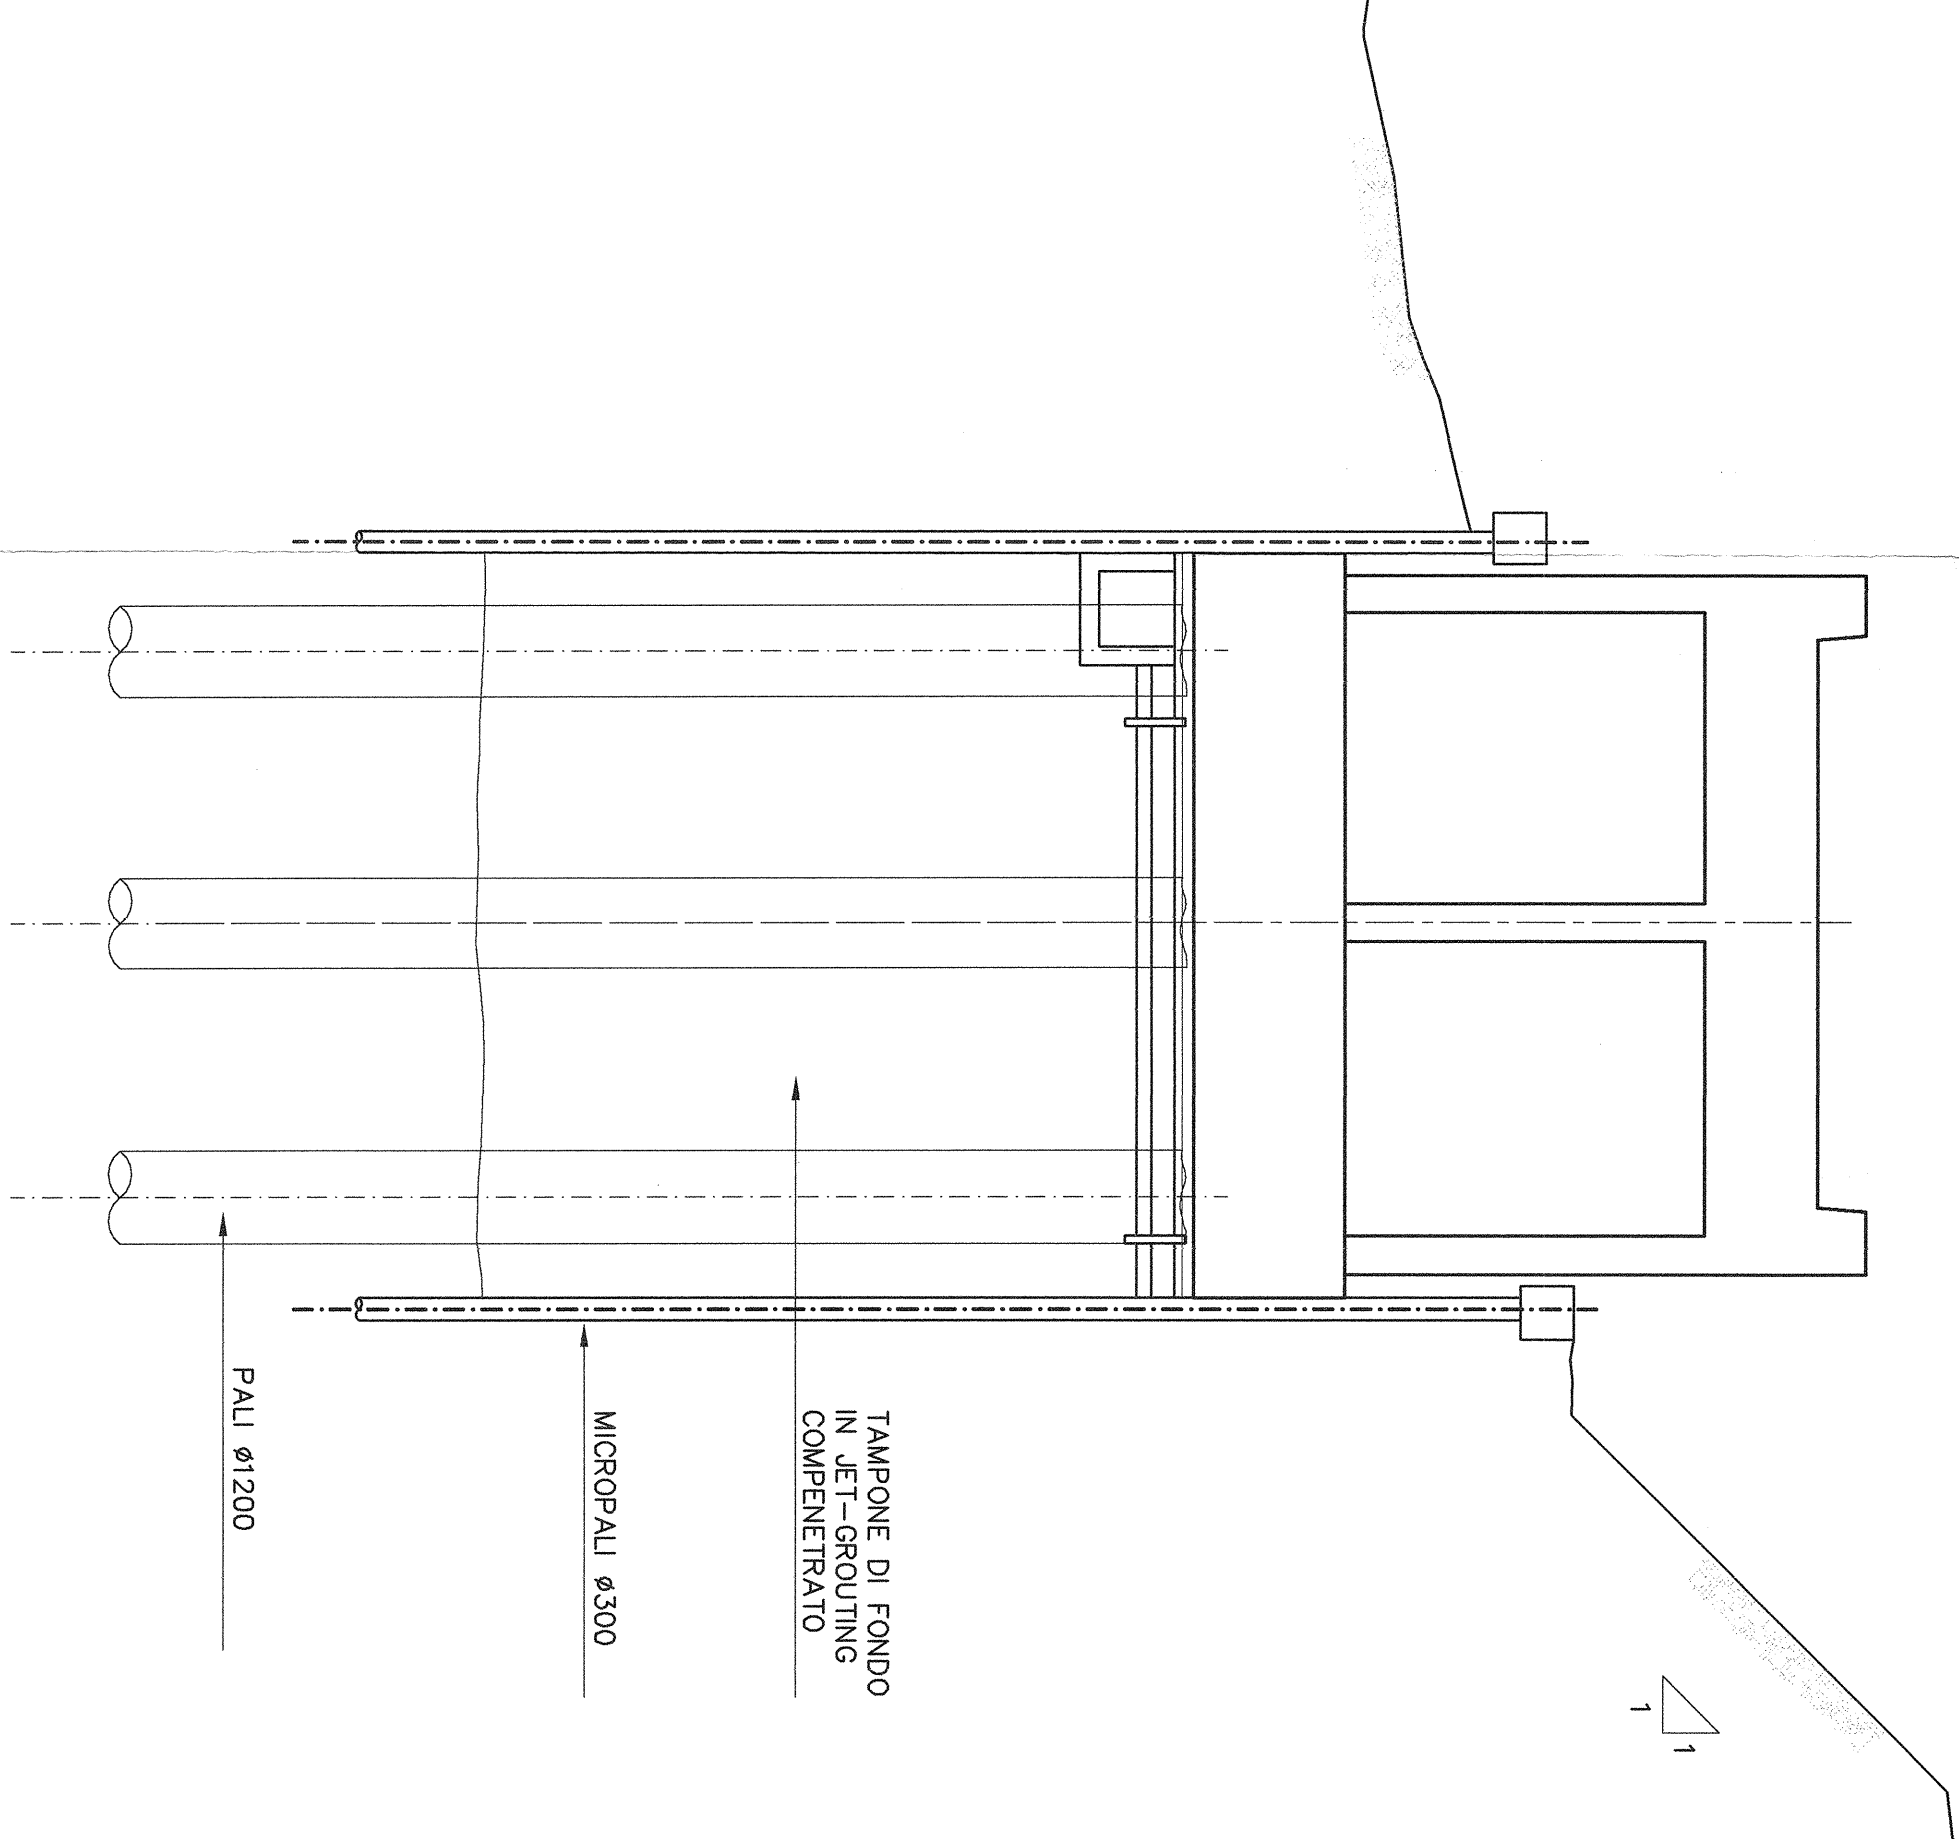

- FASE 4**
- 4^a SCAVO FINO A QUOTA MAGRONE
 - 4^a ESECUZIONE STRATO DRENANTE Sp= 20cm
 - 4^a GETTO MAGRONE 20 cm. (N.B. PROTEGGERE I TUBI MICROFESSURATI DURANTE IL GETTO PER EVITARE L'INTASAMENTO DEI FORI)

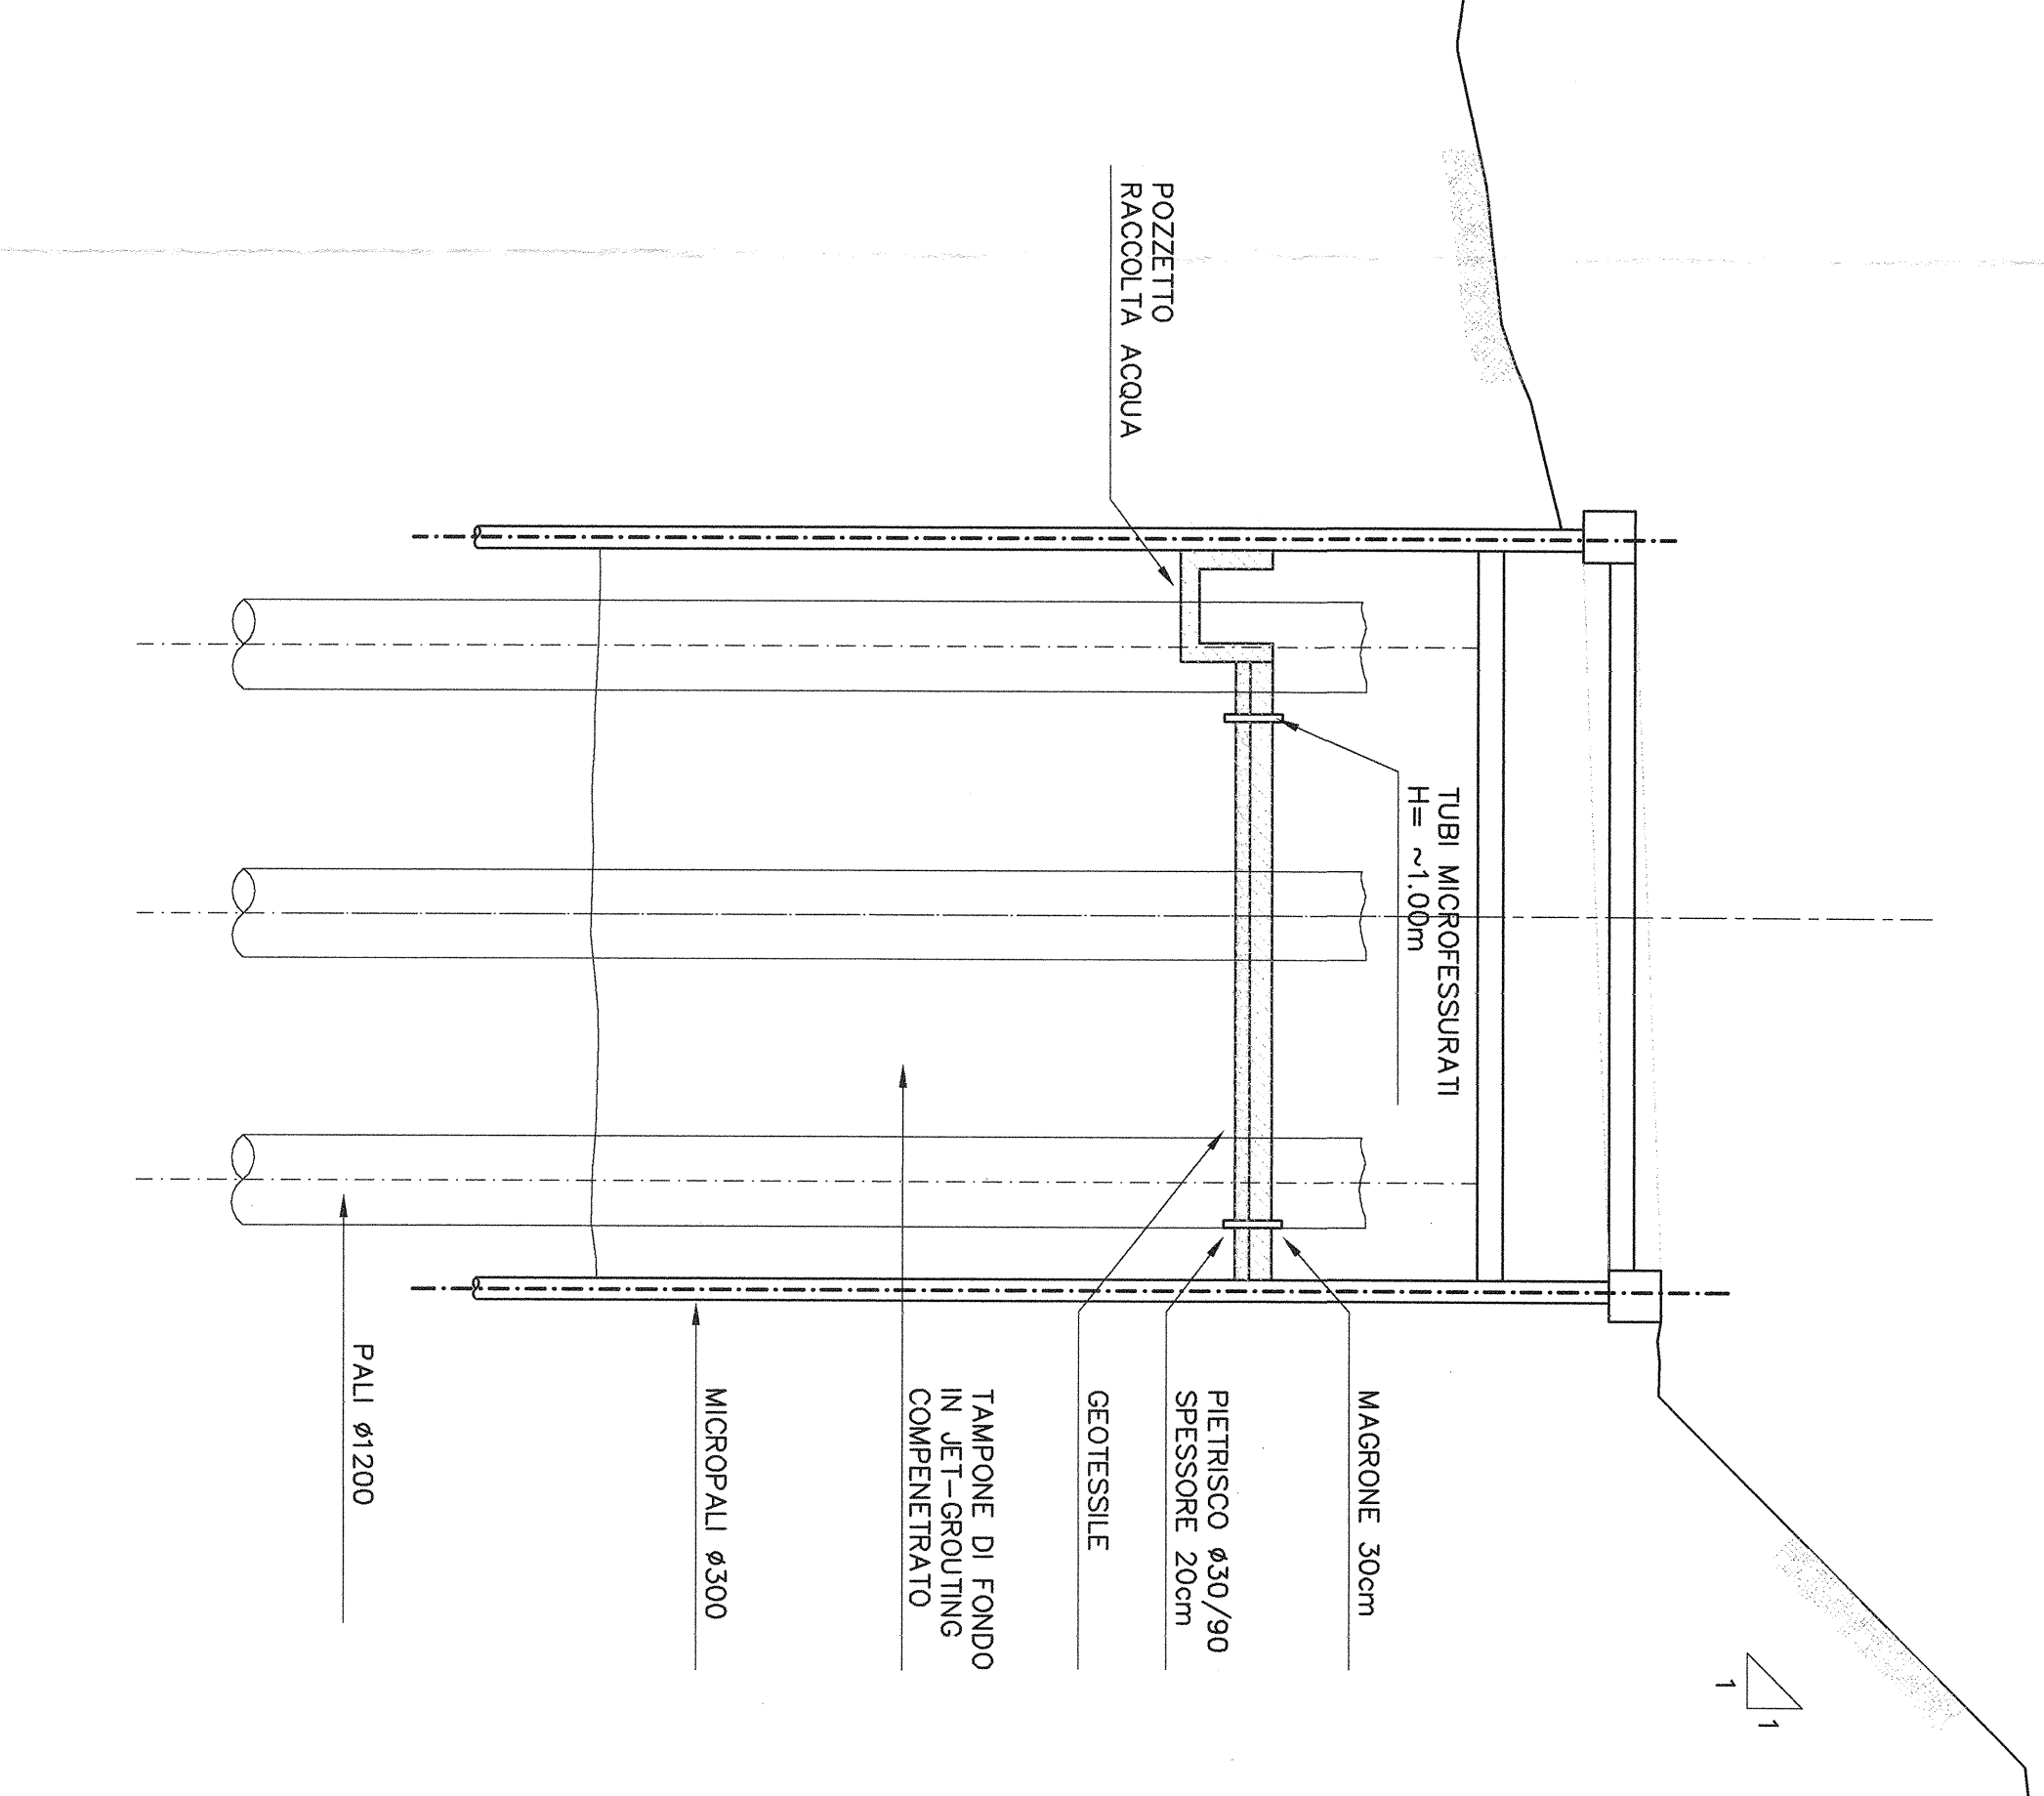

- FASE 8**
- 8^a SCASSERO PULVINO
 - 8^a RENTRERO SISTEMAZIONE SCARPATA E CONTESTUALE DIMISSIONE DEI PUNTONI

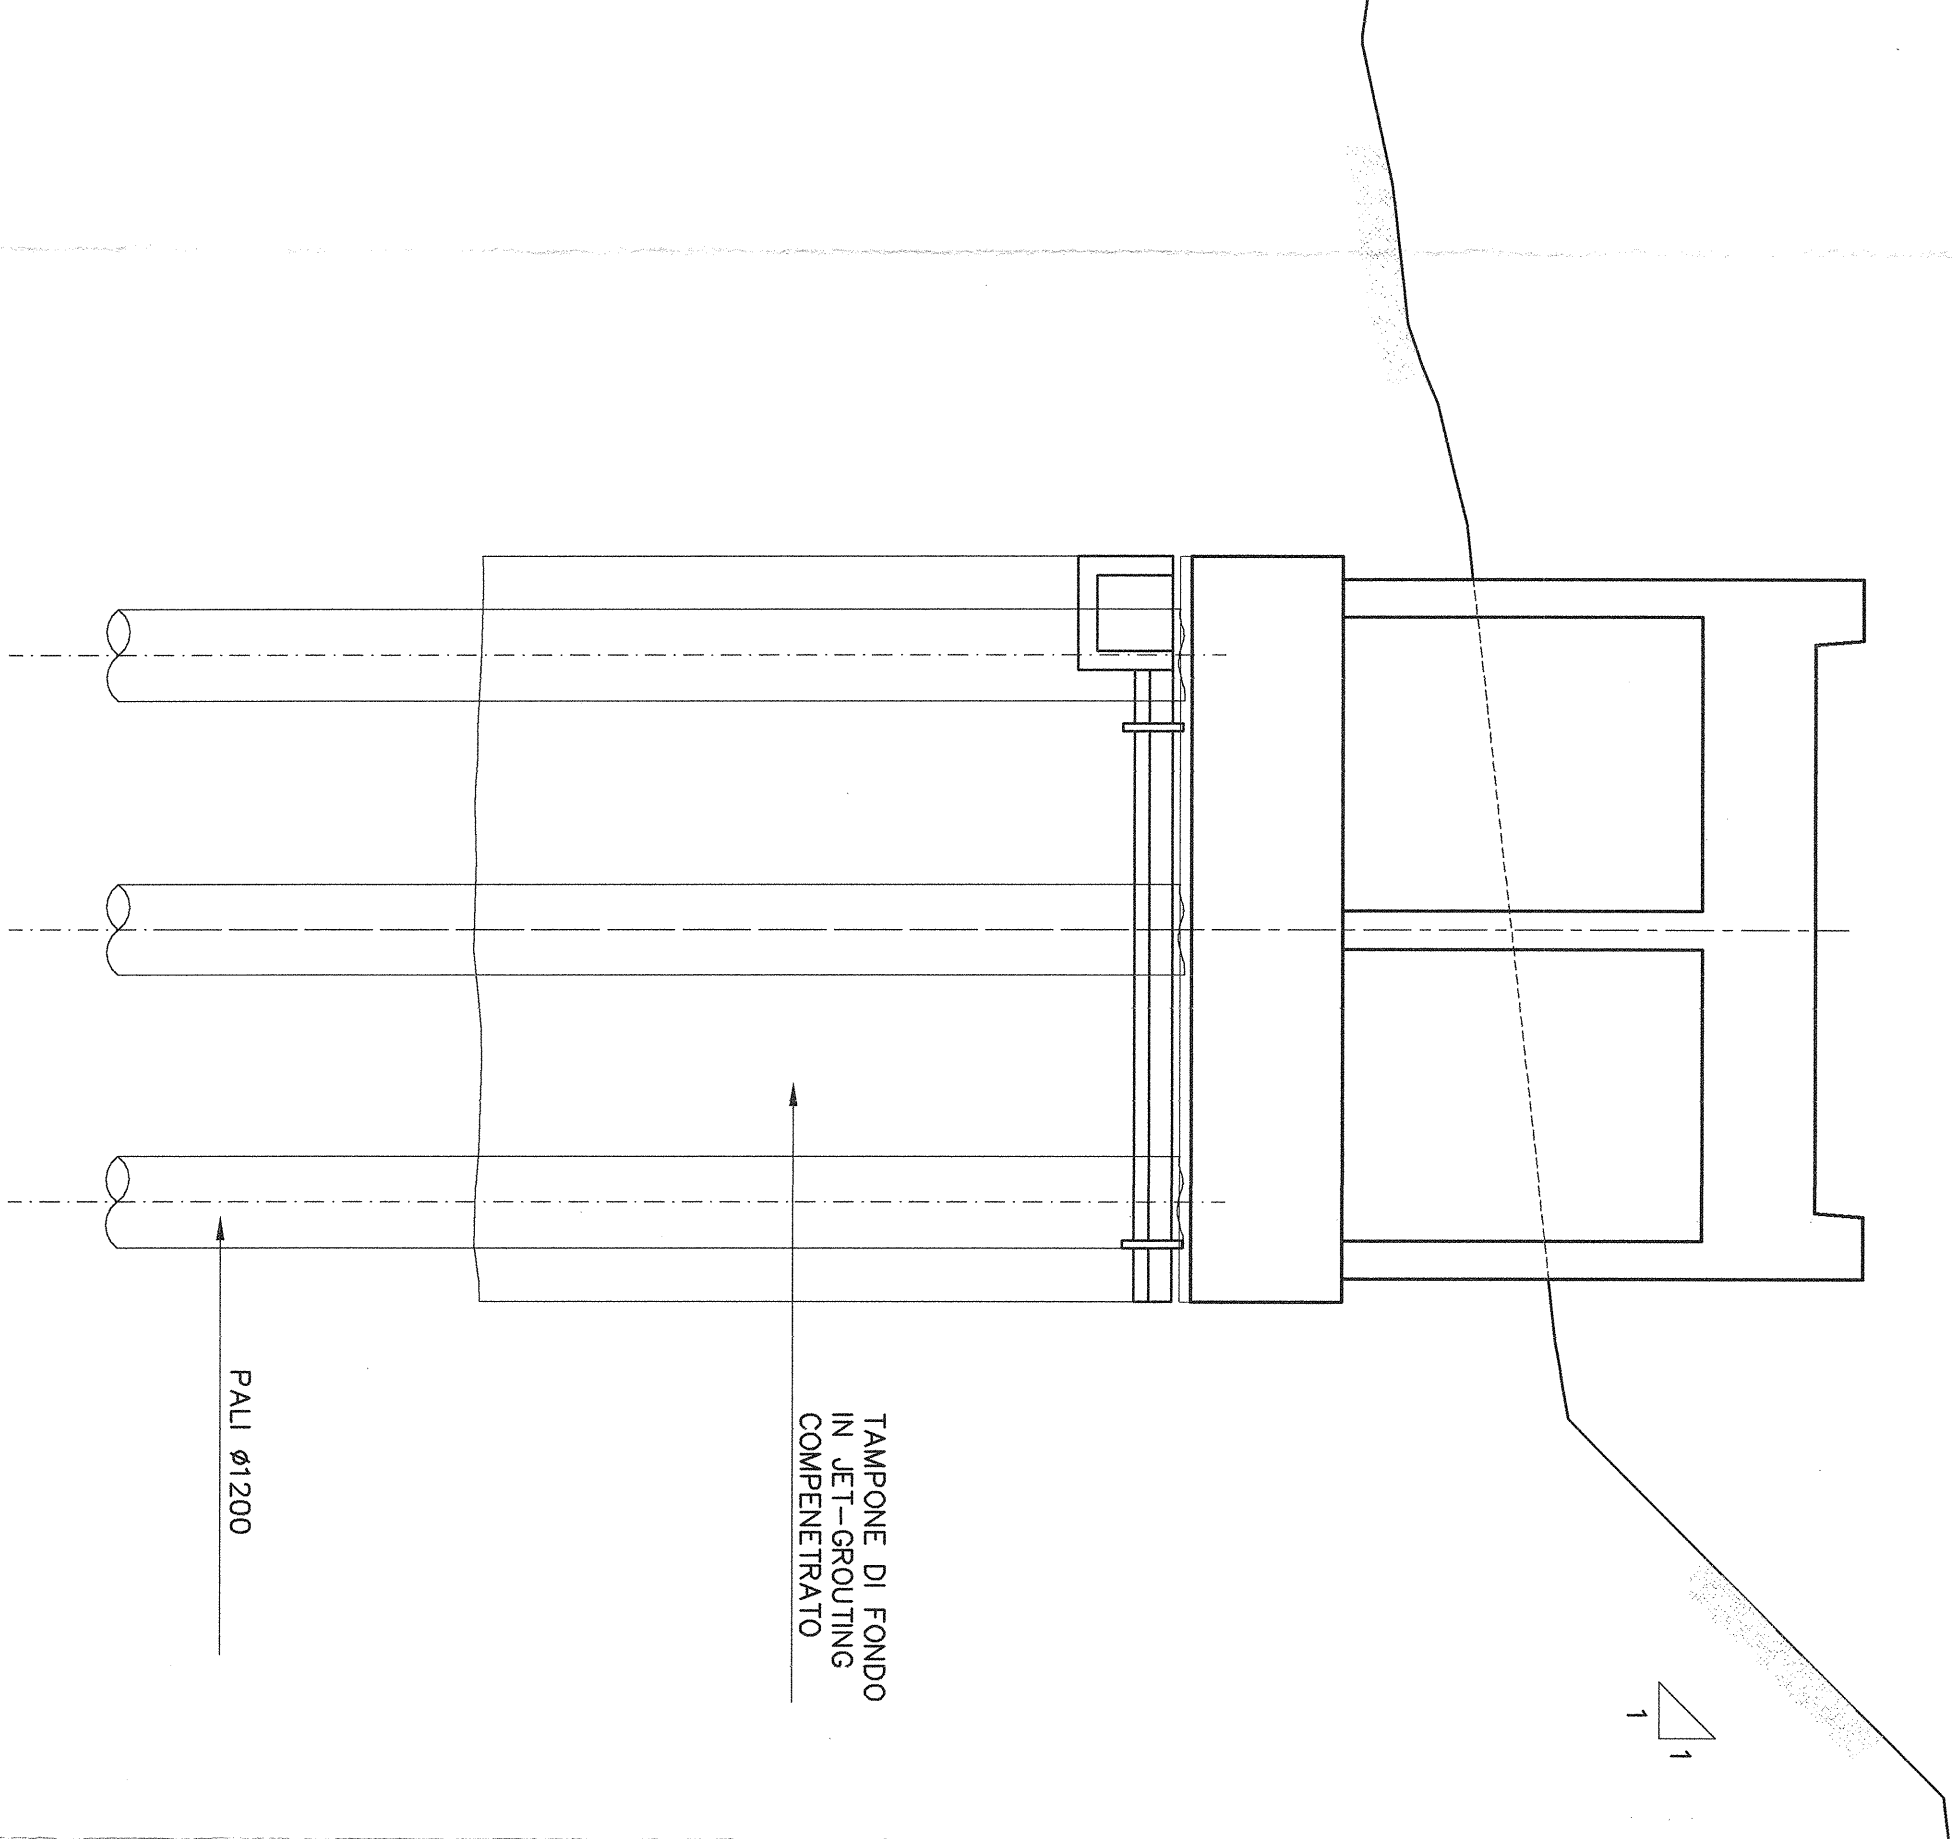

COMMITTENTE

PROGETTAZIONE

U.O. STRUTTURE

PROGETTO PRELIMINARE

LINEA RESCARA - BARI

RADDOPPIO TERMOILI (Ø) - LESINA (Ø)

LOTTO 00 ELABORATI GENERALI

Pile in alveo o sottobalca: fasi realizzative ed opere provvisorie

SCALA: **Varie**

COMMESSA: LOTTO FASE ENTE TIPO DOC. OPERANDI/CP/PAV. PROGR. REV.

L032 00 R 09 PZ V10000 003 A

Rev. Descrizione Mod. Data Verifica Data Approvato Data

1 03/2017 01/2017 01/2017 01/2017

2 03/2017 01/2017 01/2017 01/2017

