



BOSCO DI MITIGAZIONE B1 - 6 m

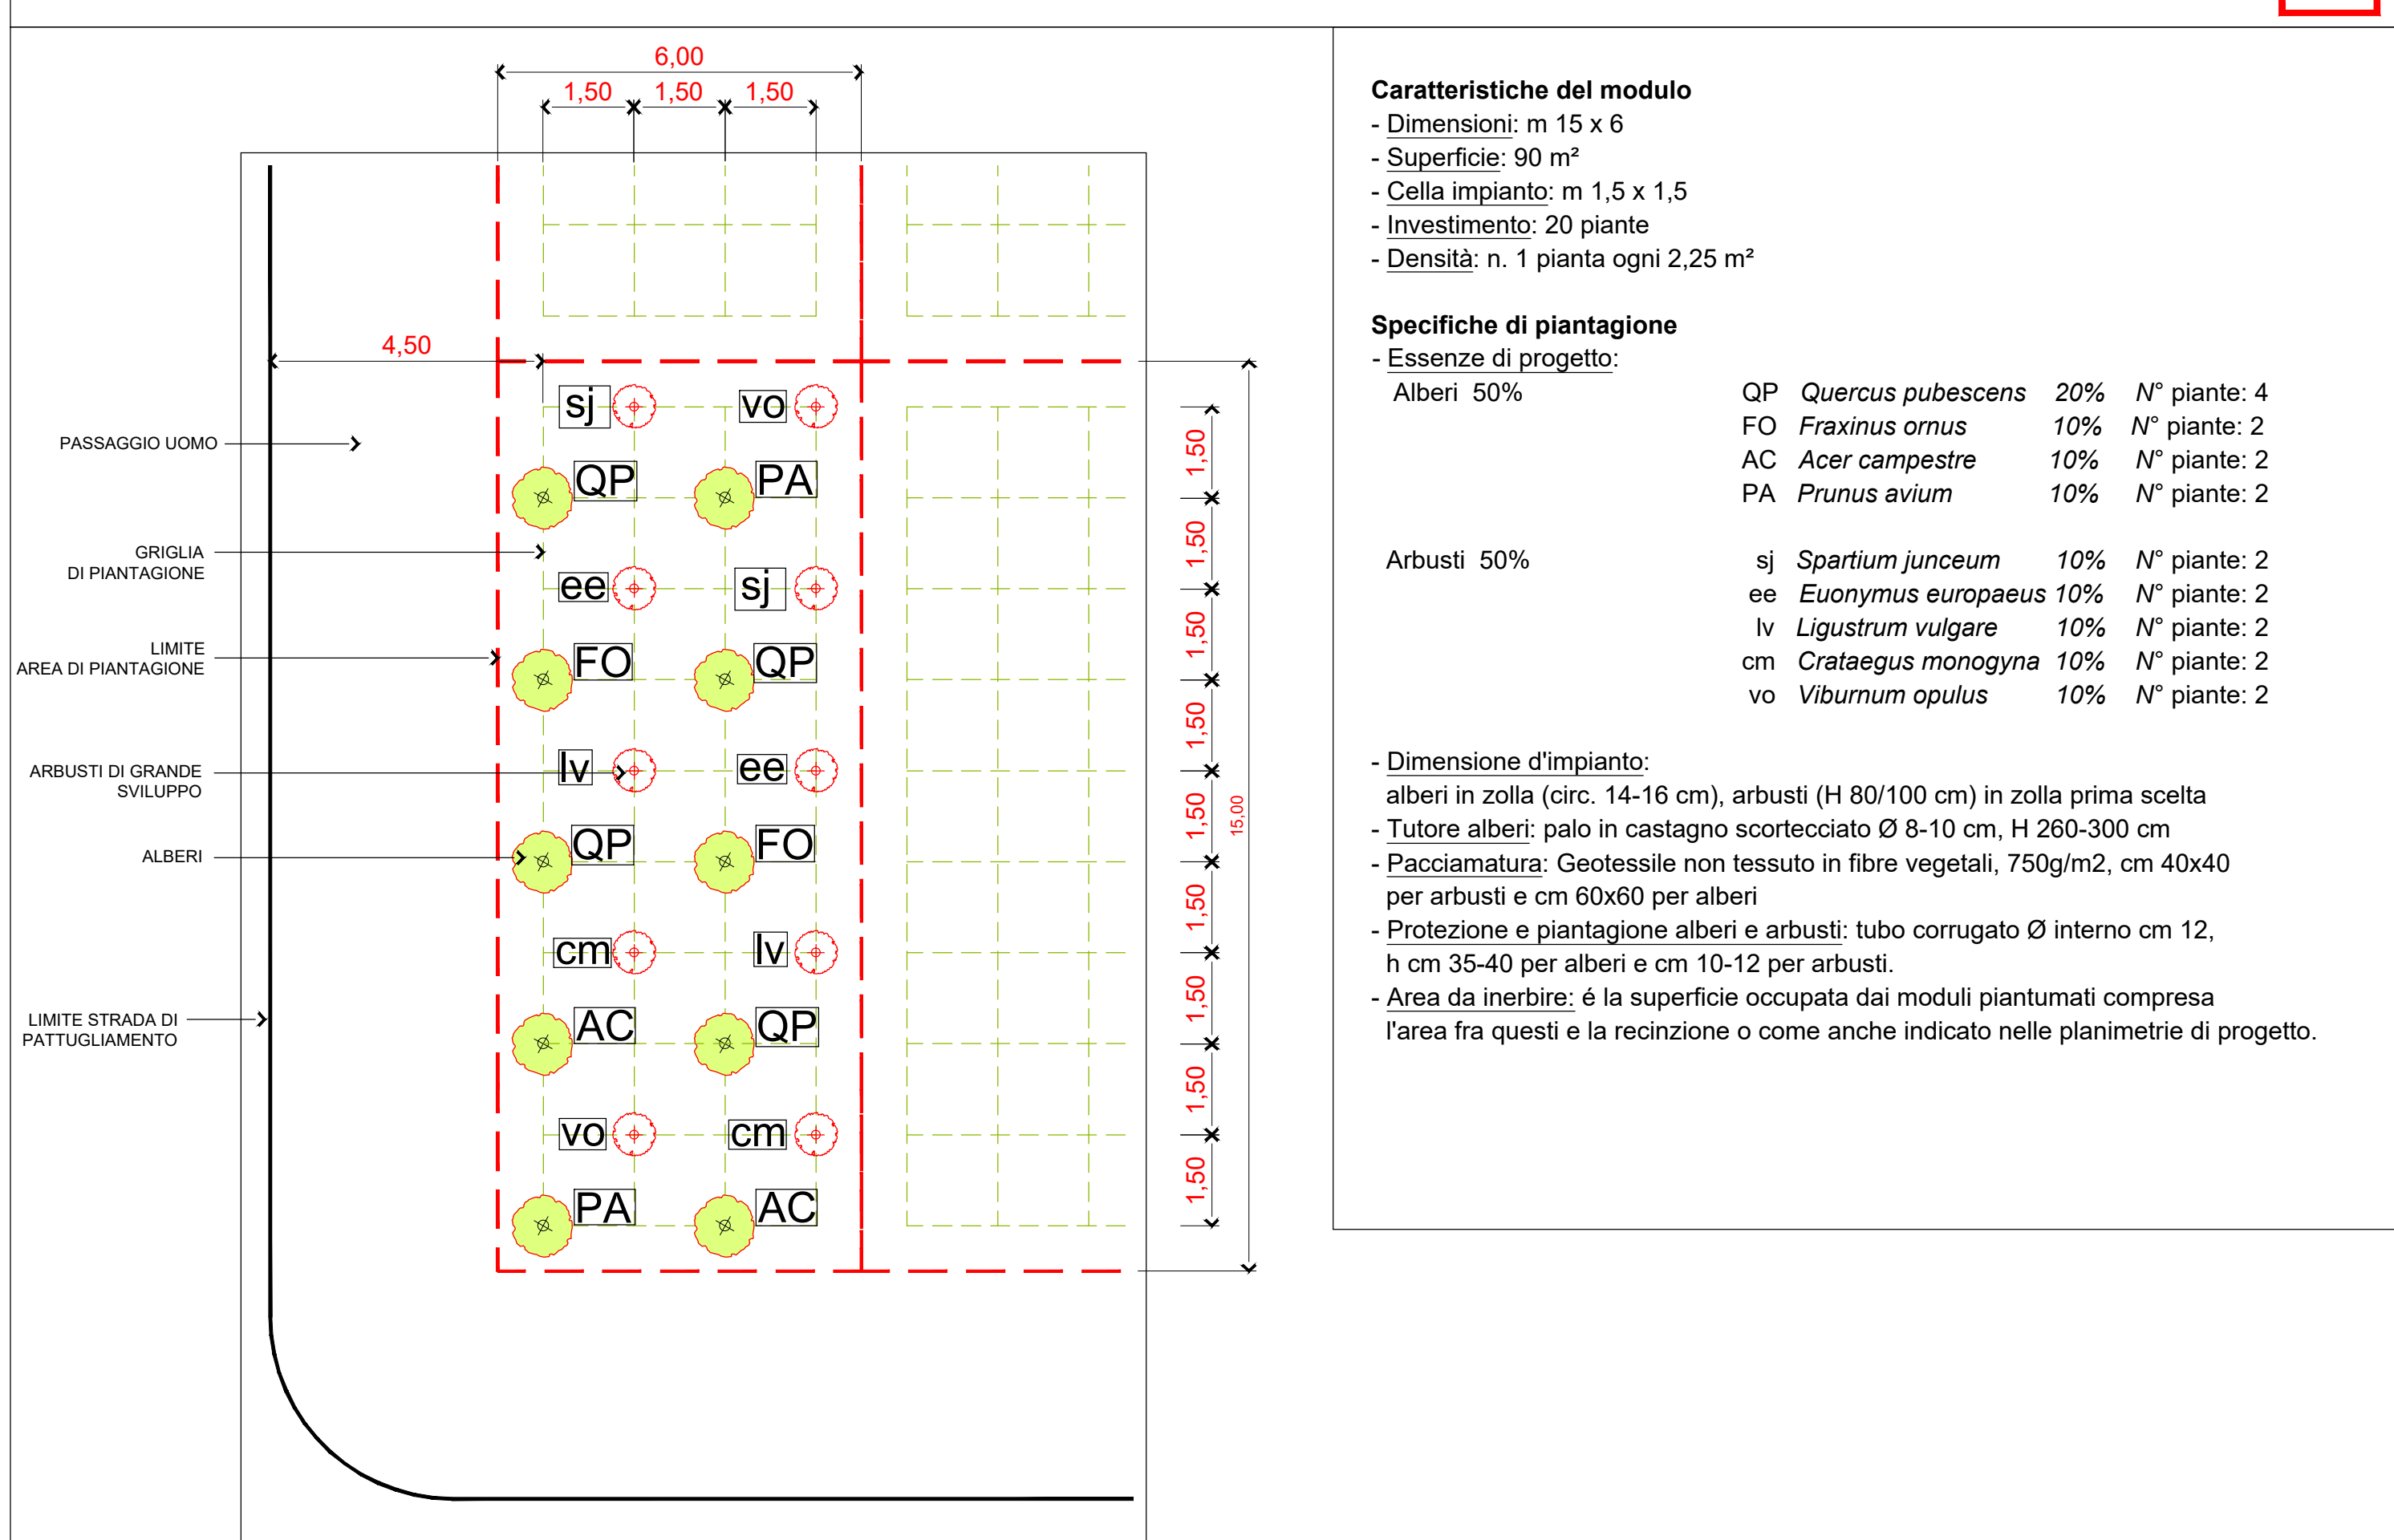

SCHEMA B1
MODULO DI PIANTAGIONE
scala 1:100

FILARE ARBOREO ARBUSTIVO DI MITIGAZIONE F1 - 1,5 m

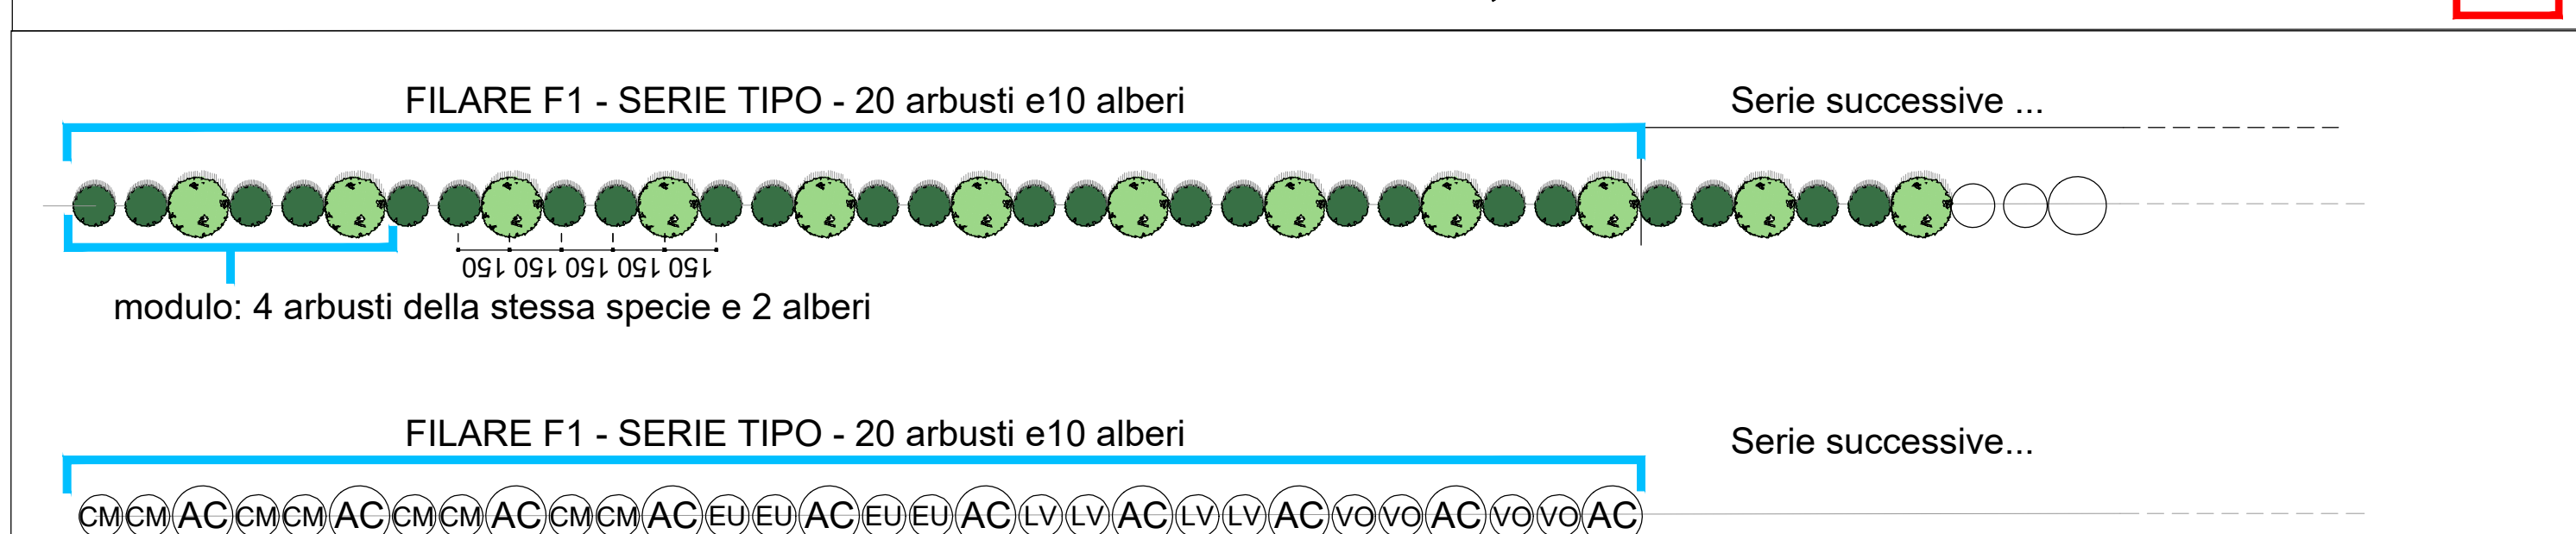


SCALA 1:250


SCHEMA F1
MODULO DI PIANTAGIONE
scala 1:250

F1 O2	Superficie m ² xx
LINEA A	Lunghezza m x
LINEA ...H	Lunghezza m ...z
ALBERI SERIE TIPO F1 - circ. tronco ad impianto cm 18-20	ARBUSTI SERIE TIPO F1 - altezza d'impianto cm 80/100
AC <i>Acer campestre</i> 33% 10	CM <i>Crataegus monogyna</i> 13,33% 4
	SJ <i>Spartium junceum</i> 13,33% 4
	LV <i>Ligustrum vulgare</i> 13,33% 4
	EE <i>Euonymus europaeus</i> 13,33% 4
	VO <i>Viburnum opulus</i> 13,33% 4
TOTALE ALBERI 10	TOTALE ARBUSTI 20

SIEPE ARBUSTIVA S1 - 1,5 m


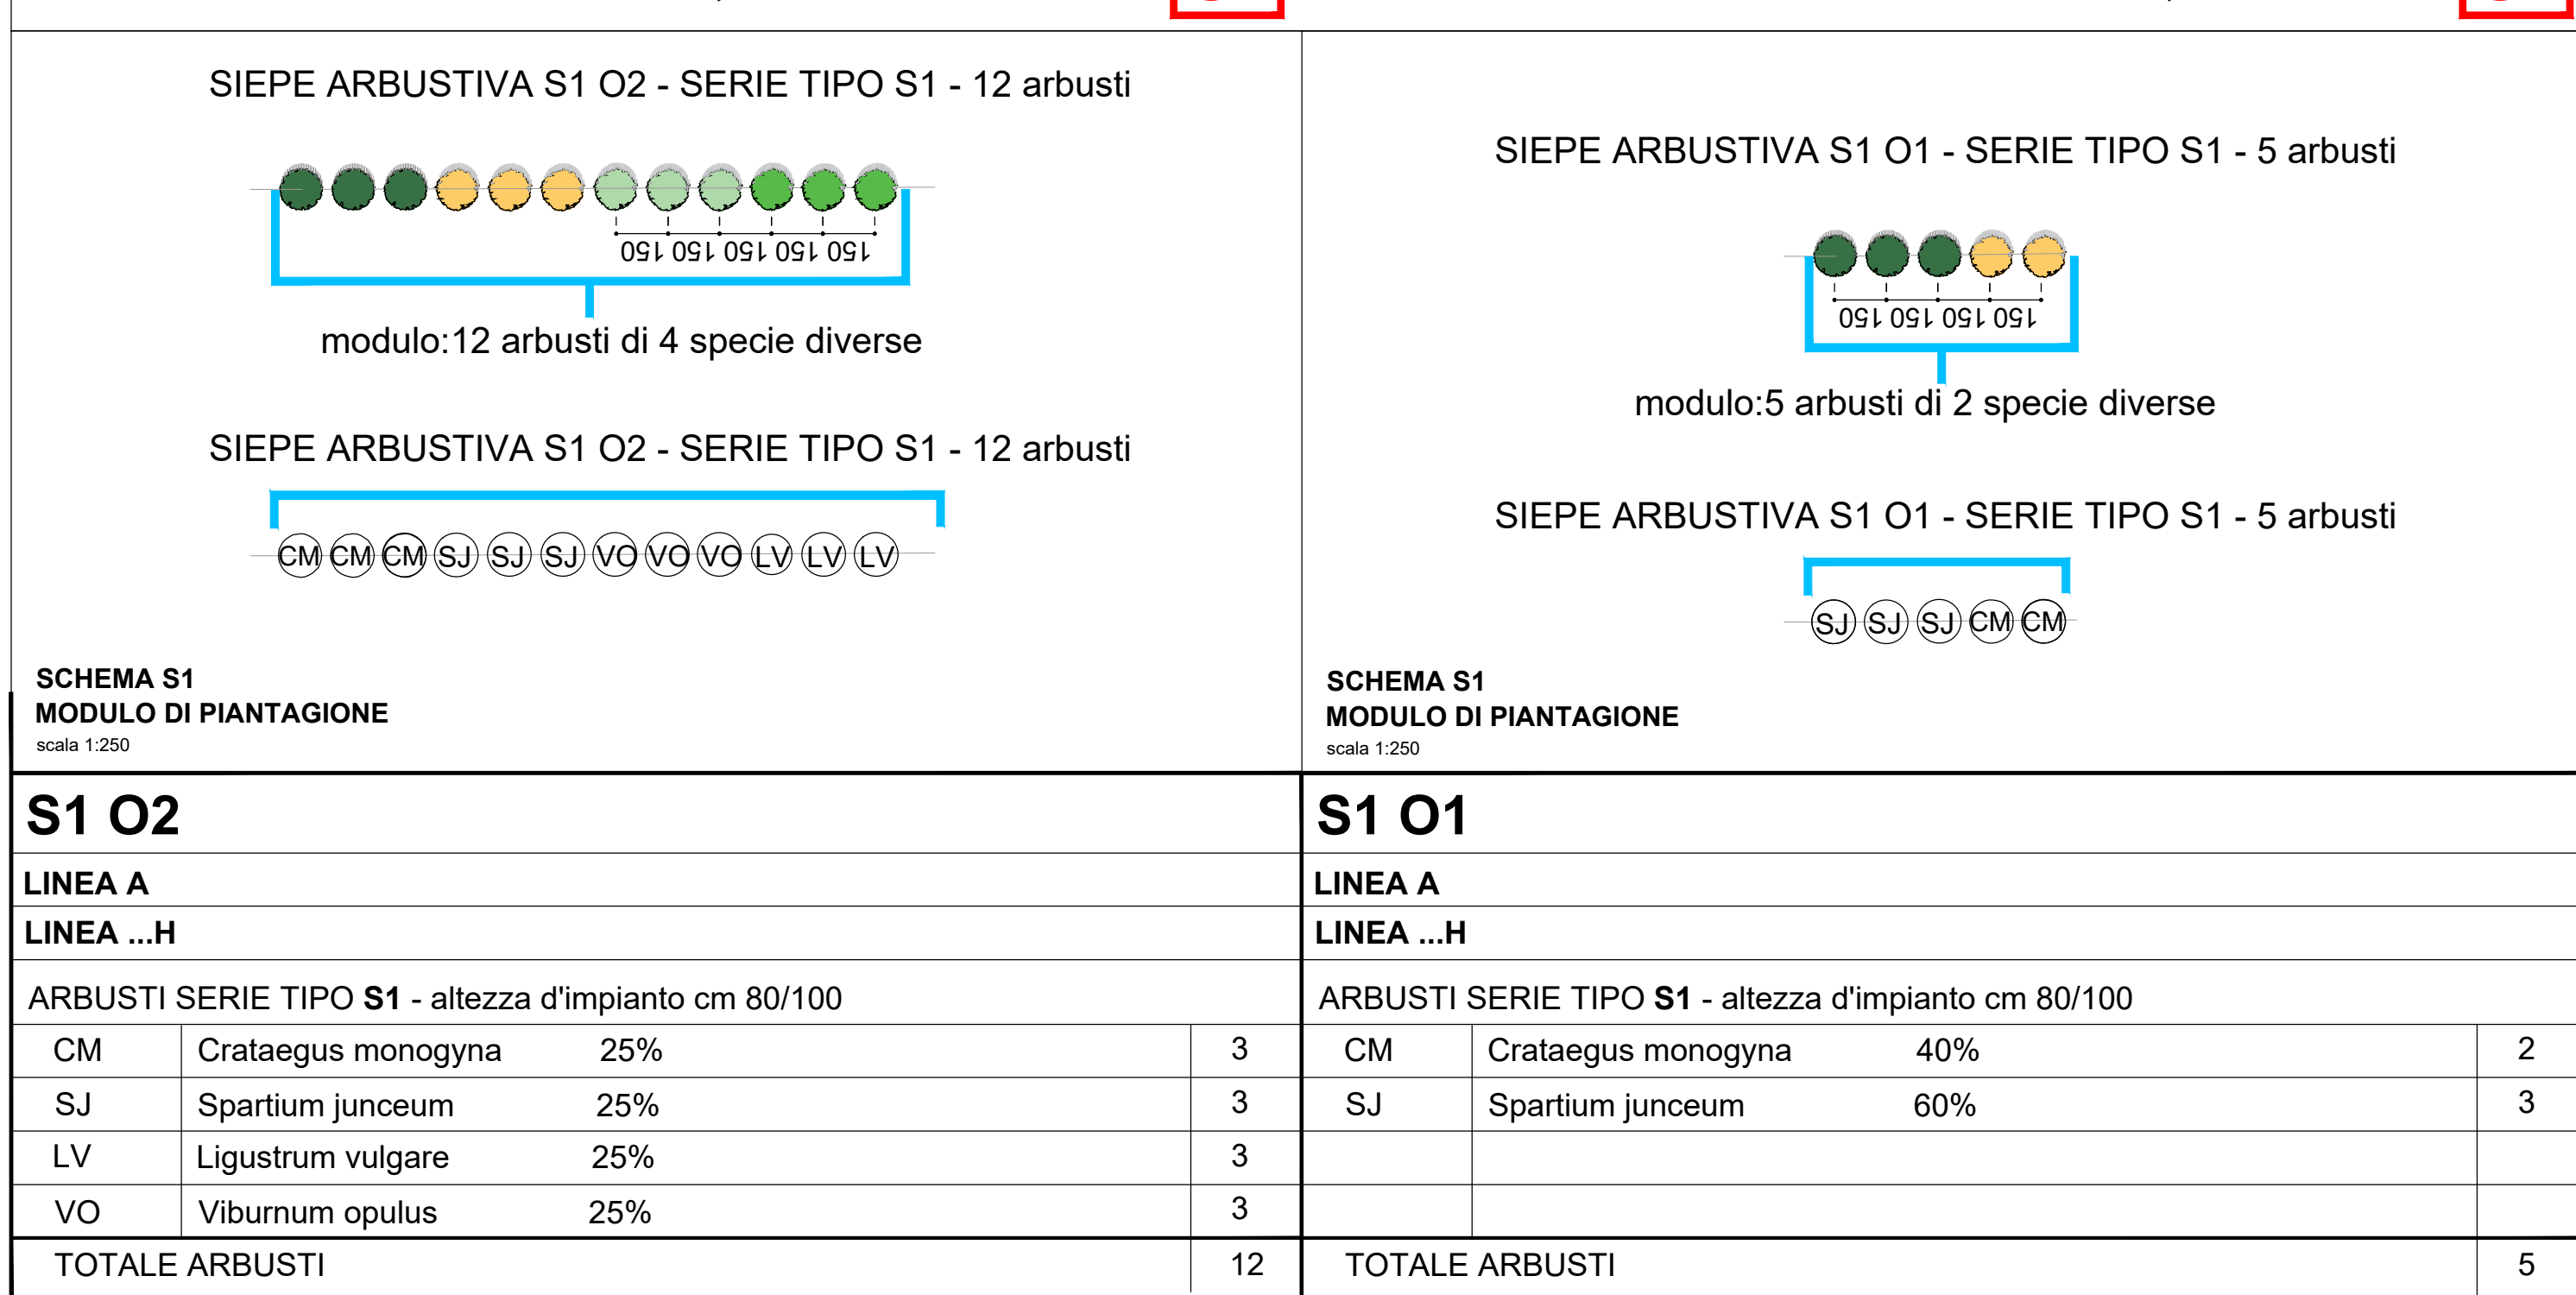


FASCIA ARBOREO ARBUSTIVA DI MITIGAZIONE F2 - 4,5 m

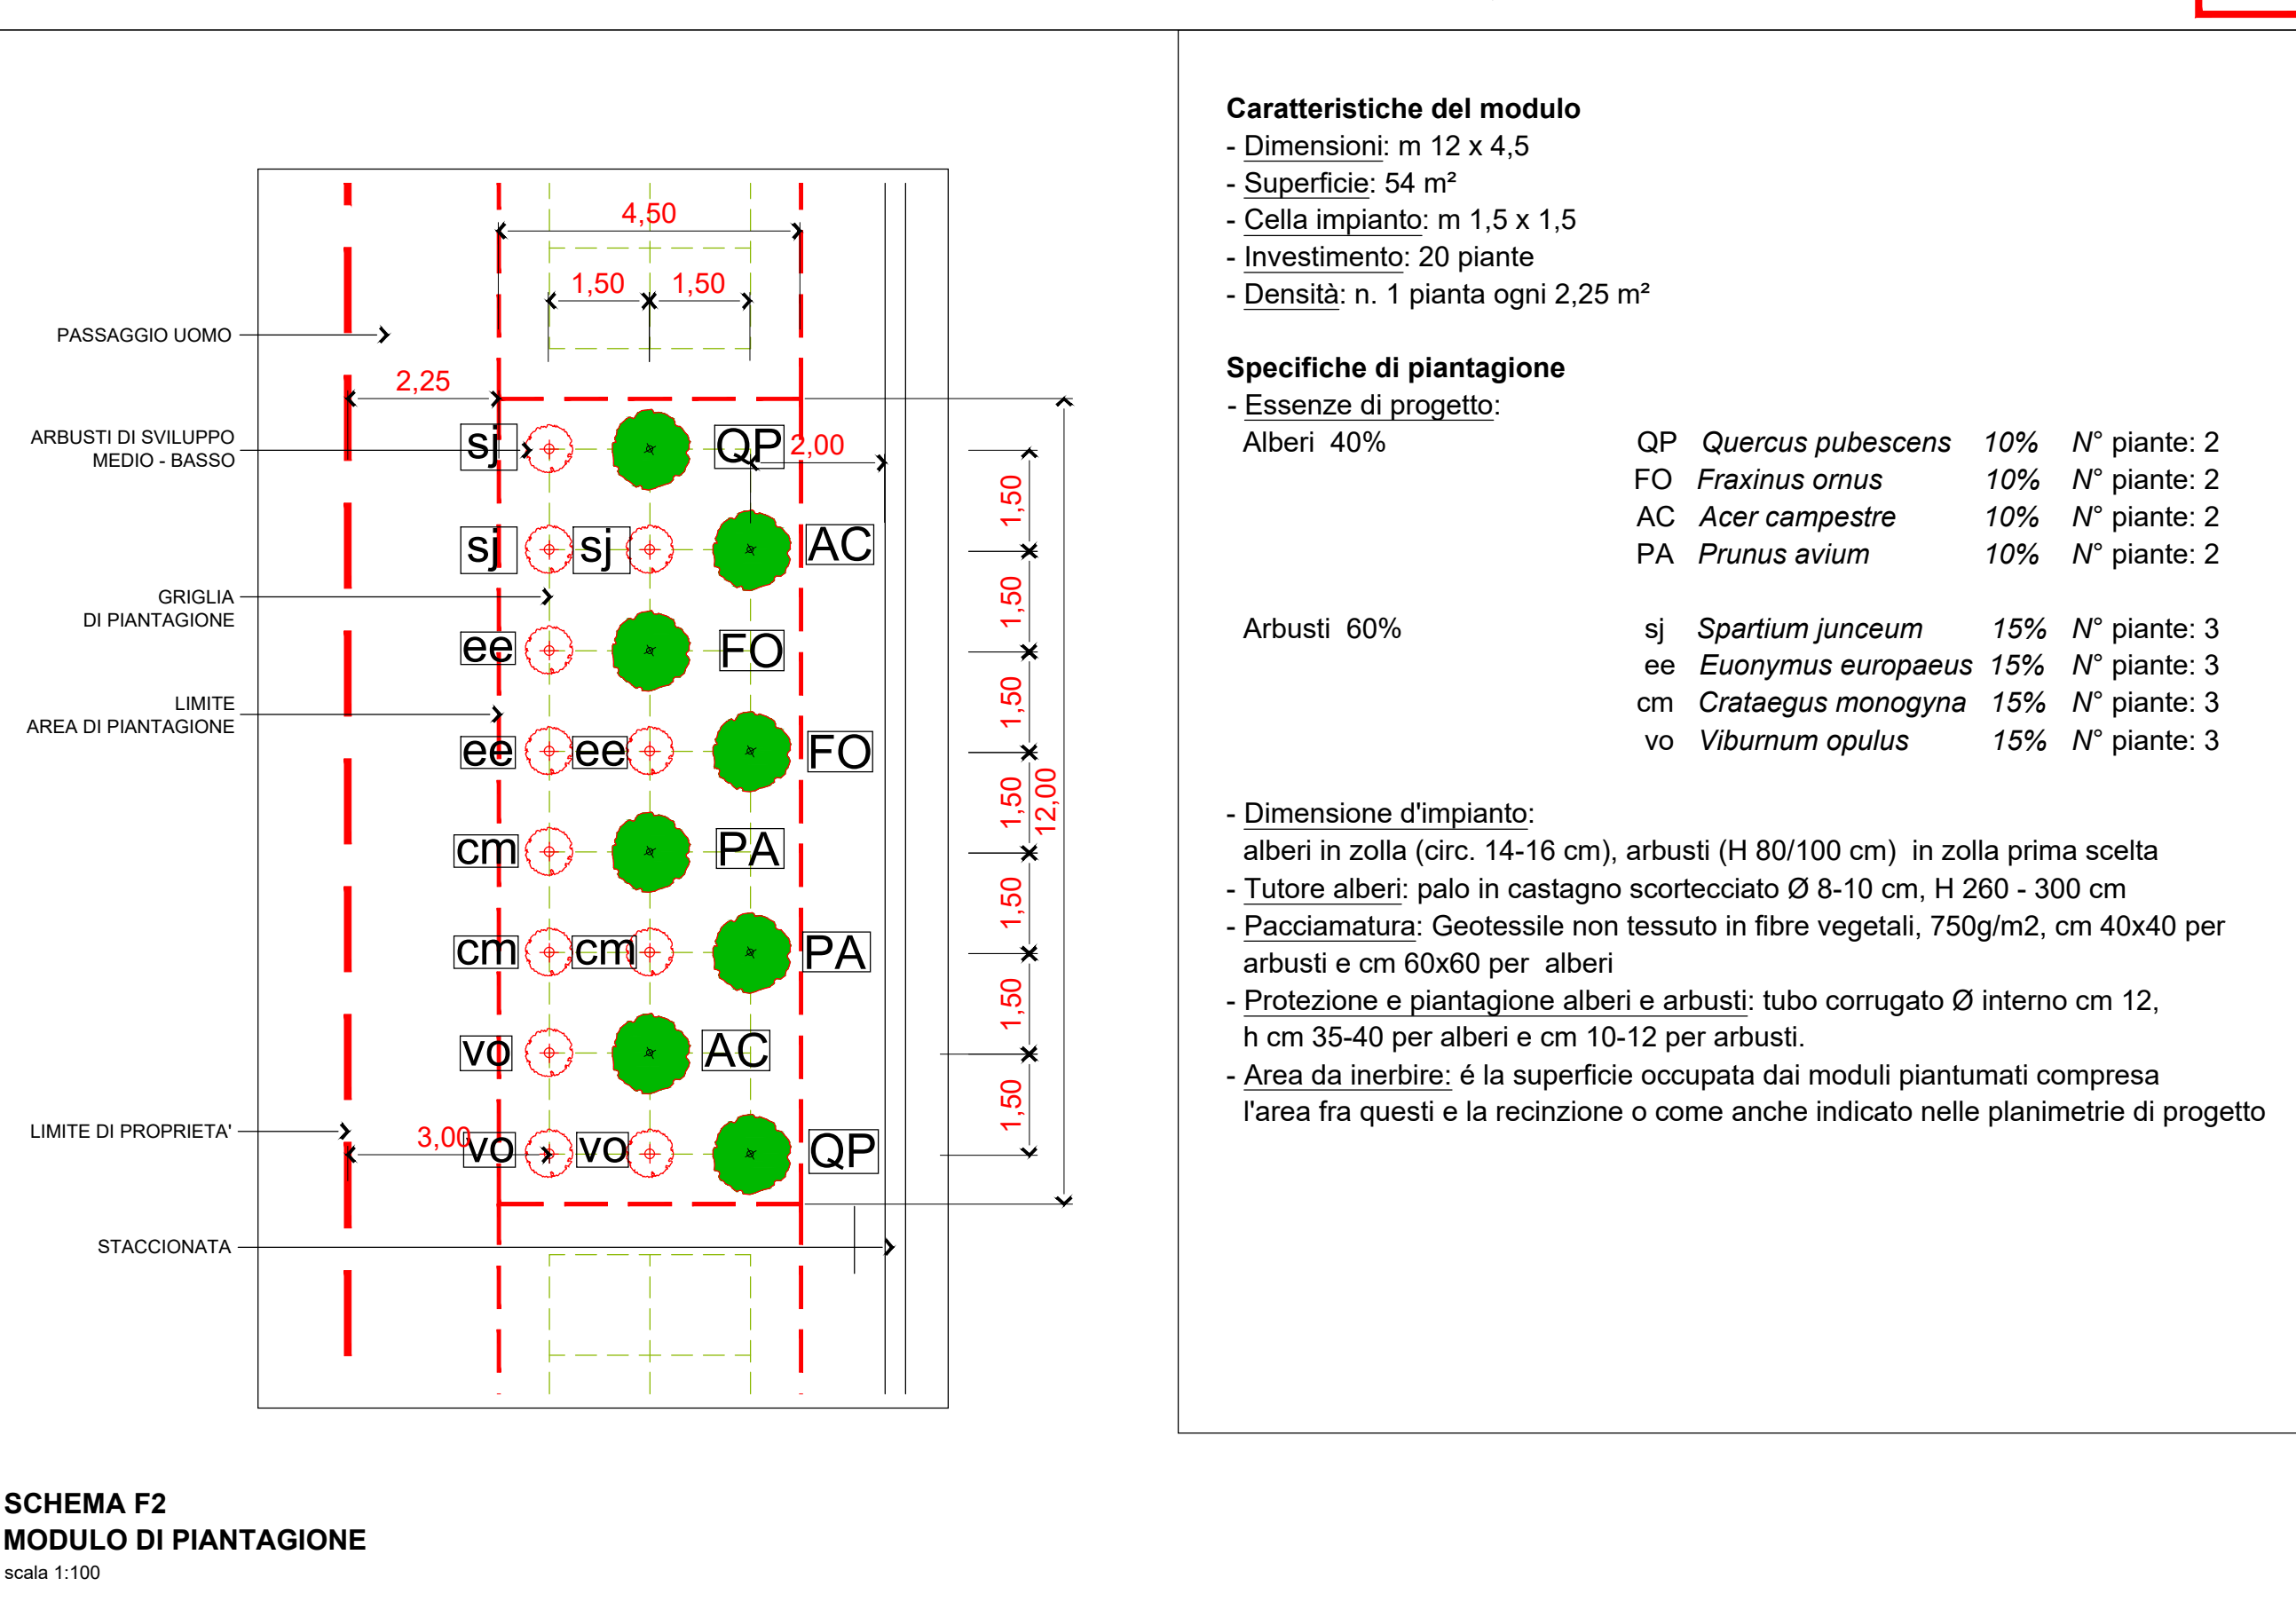


SCHEMA F2
MODULO DI PIANTAGIONE
scala 1:100


SIEPE ARBUSTIVA S2 - 3 m

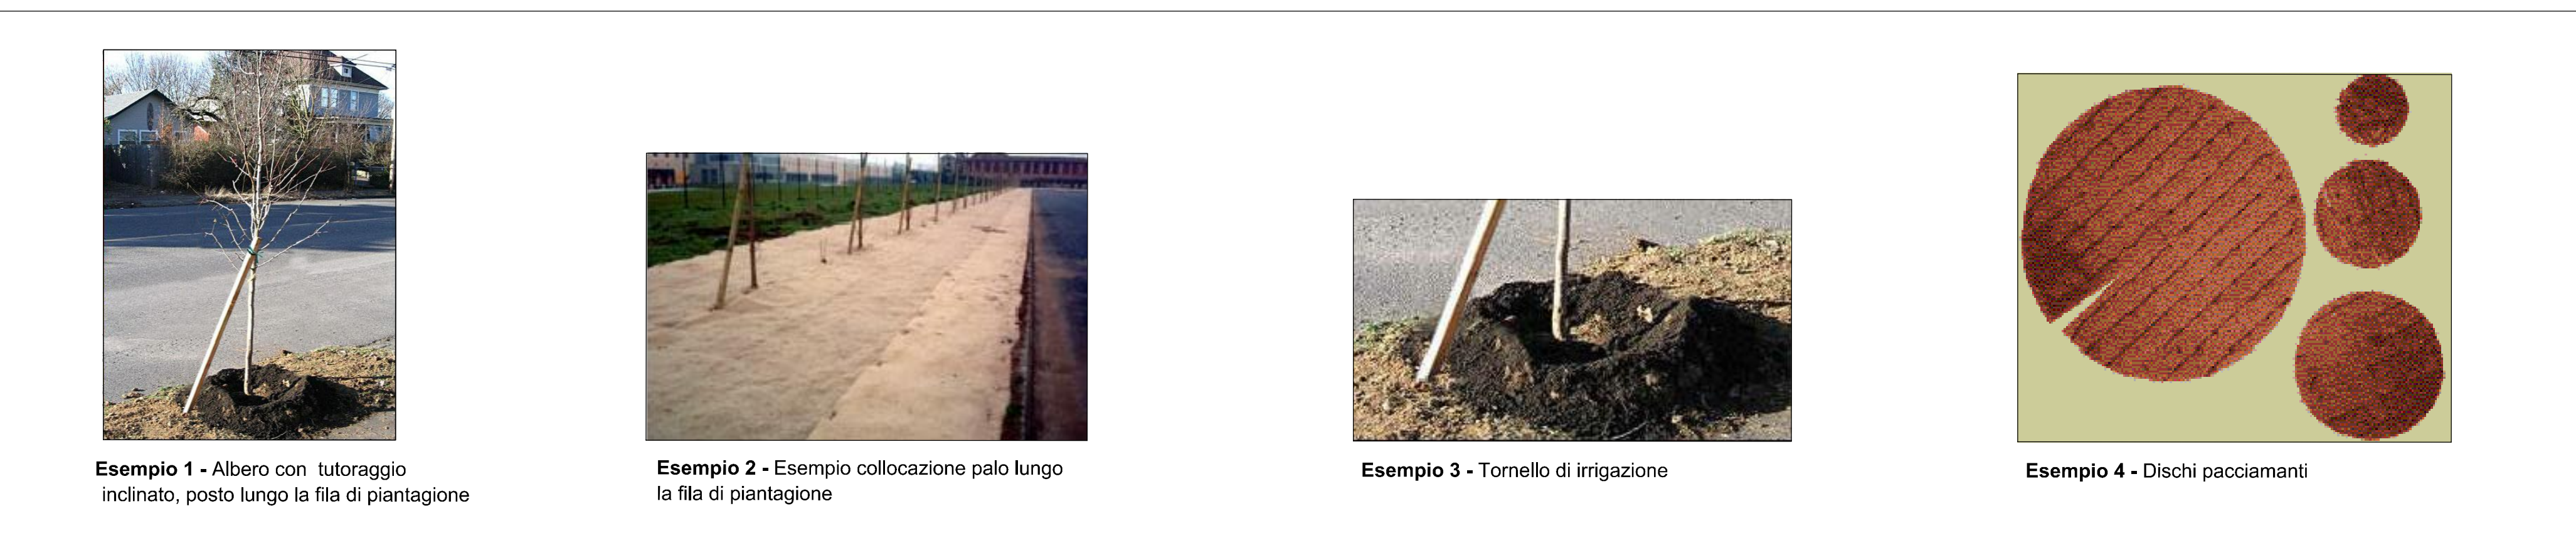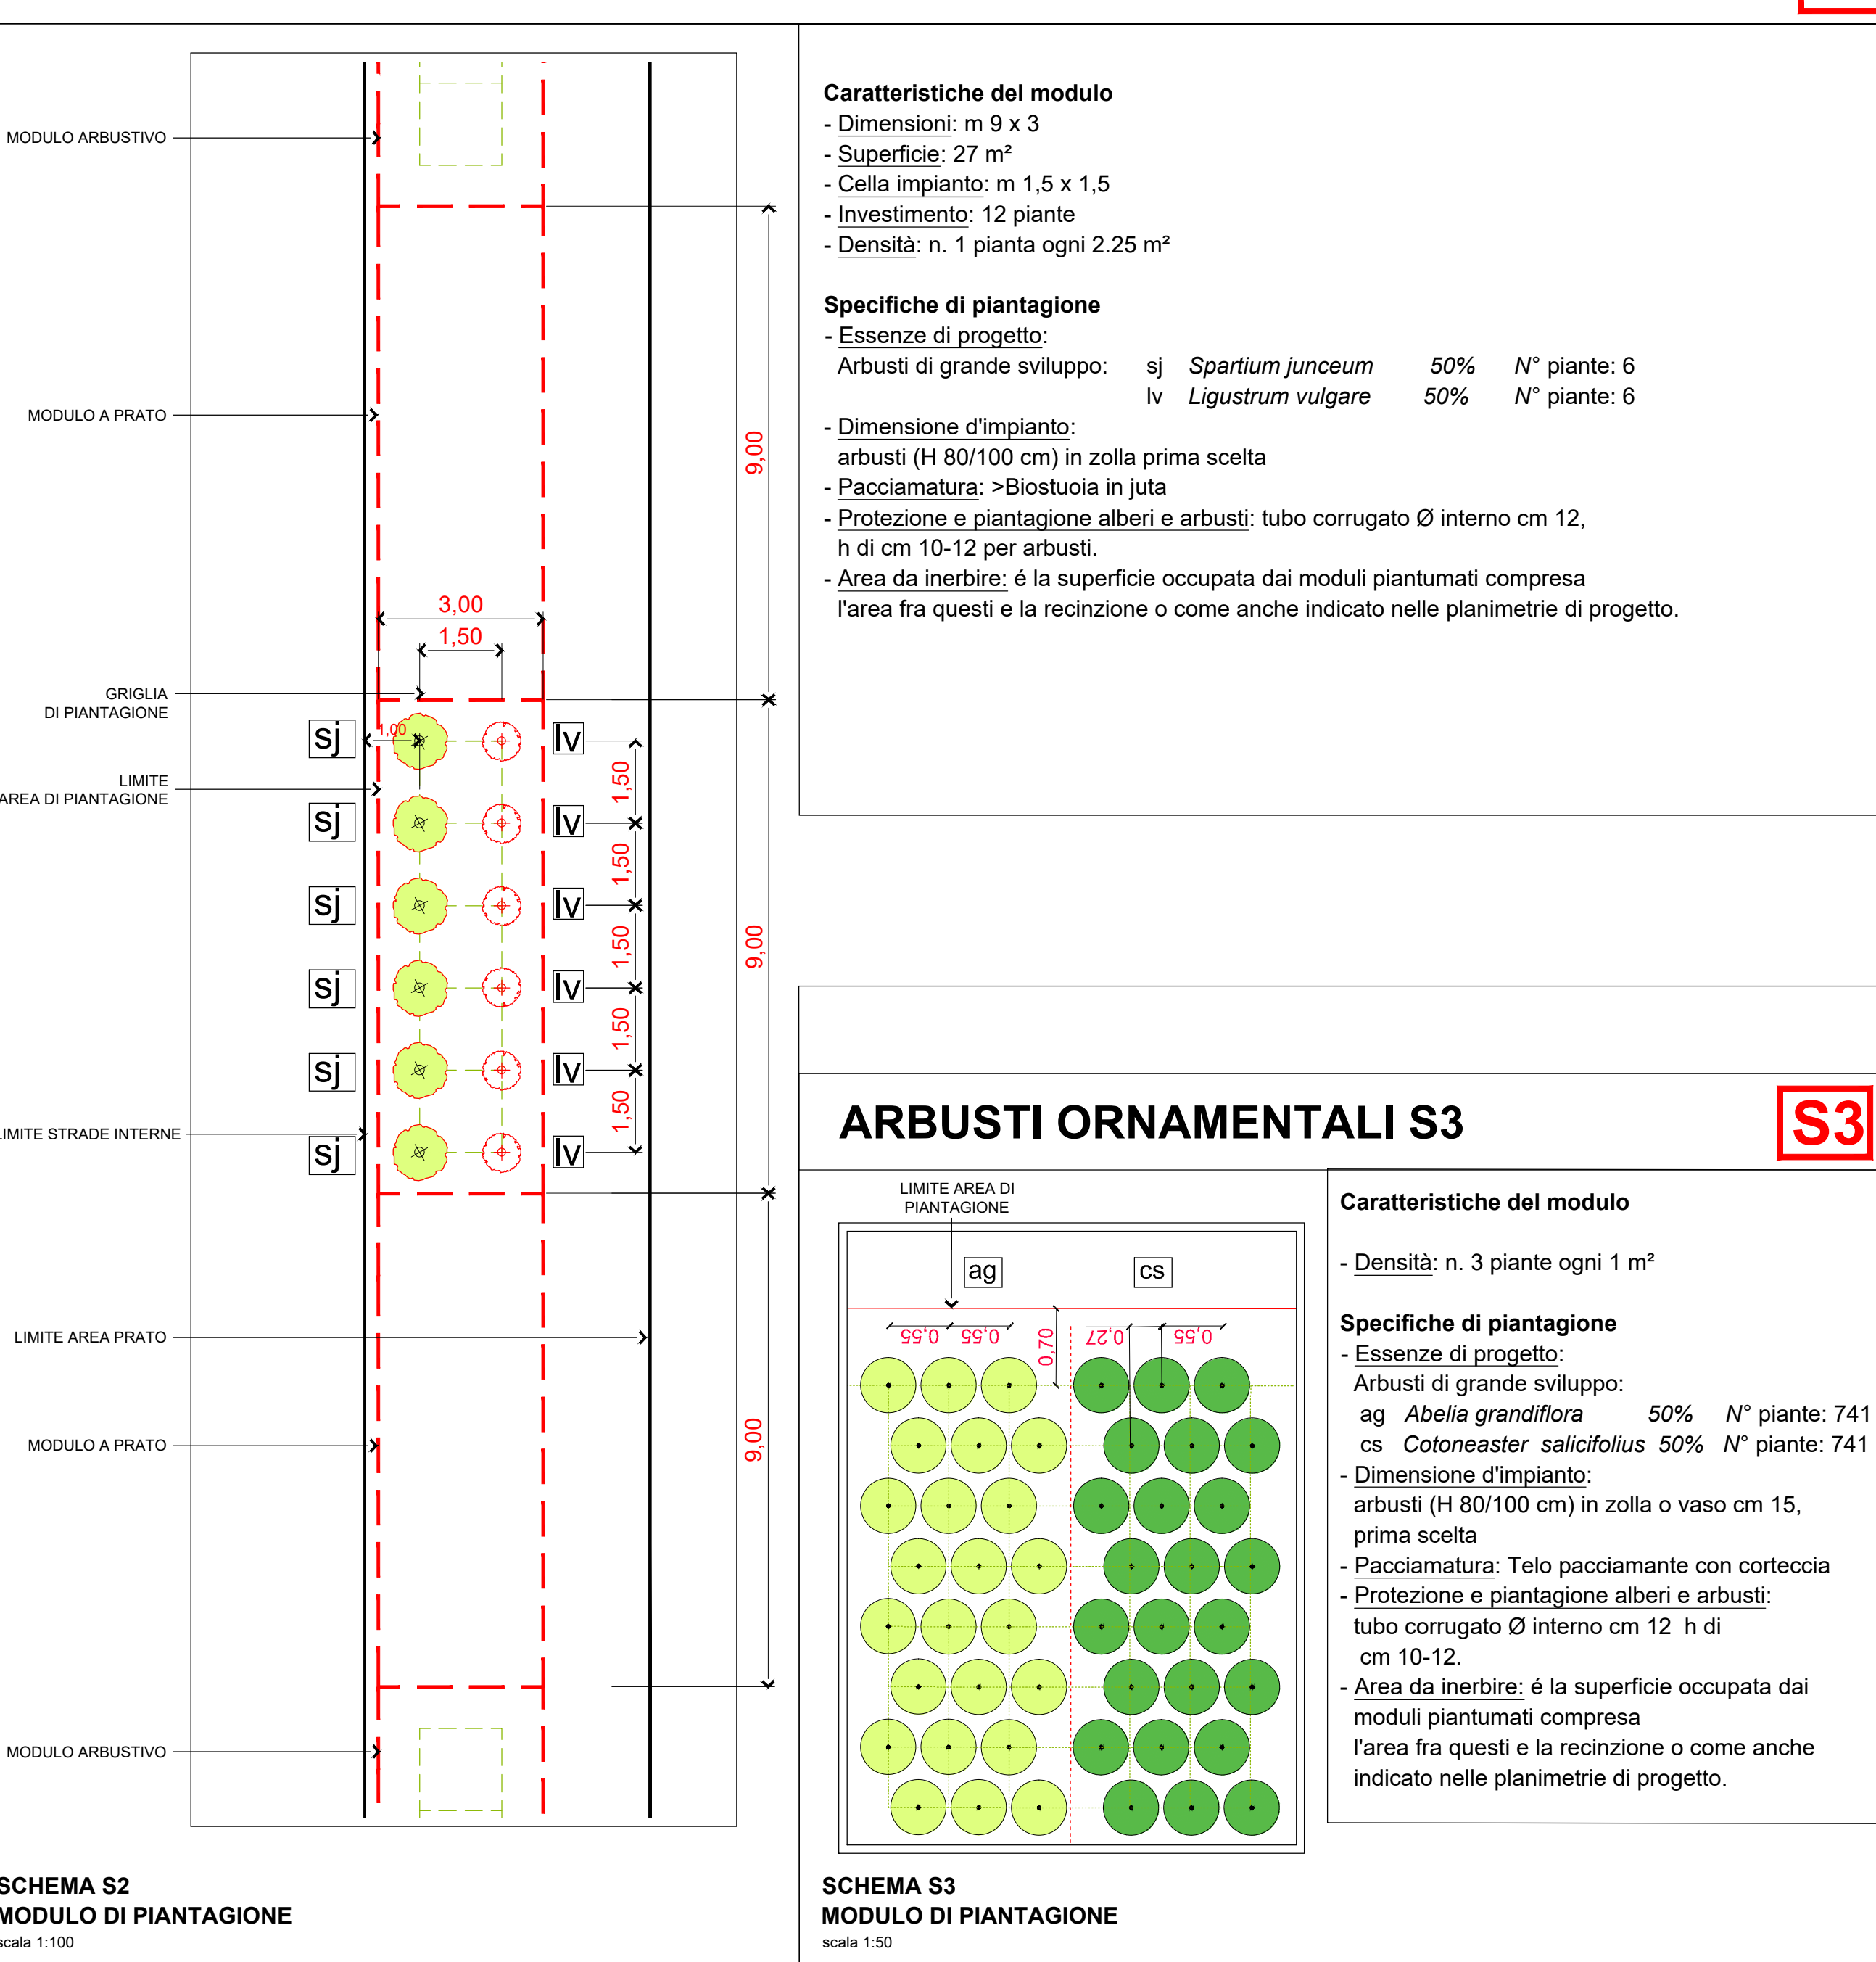


4 Esempi di posa e materiali

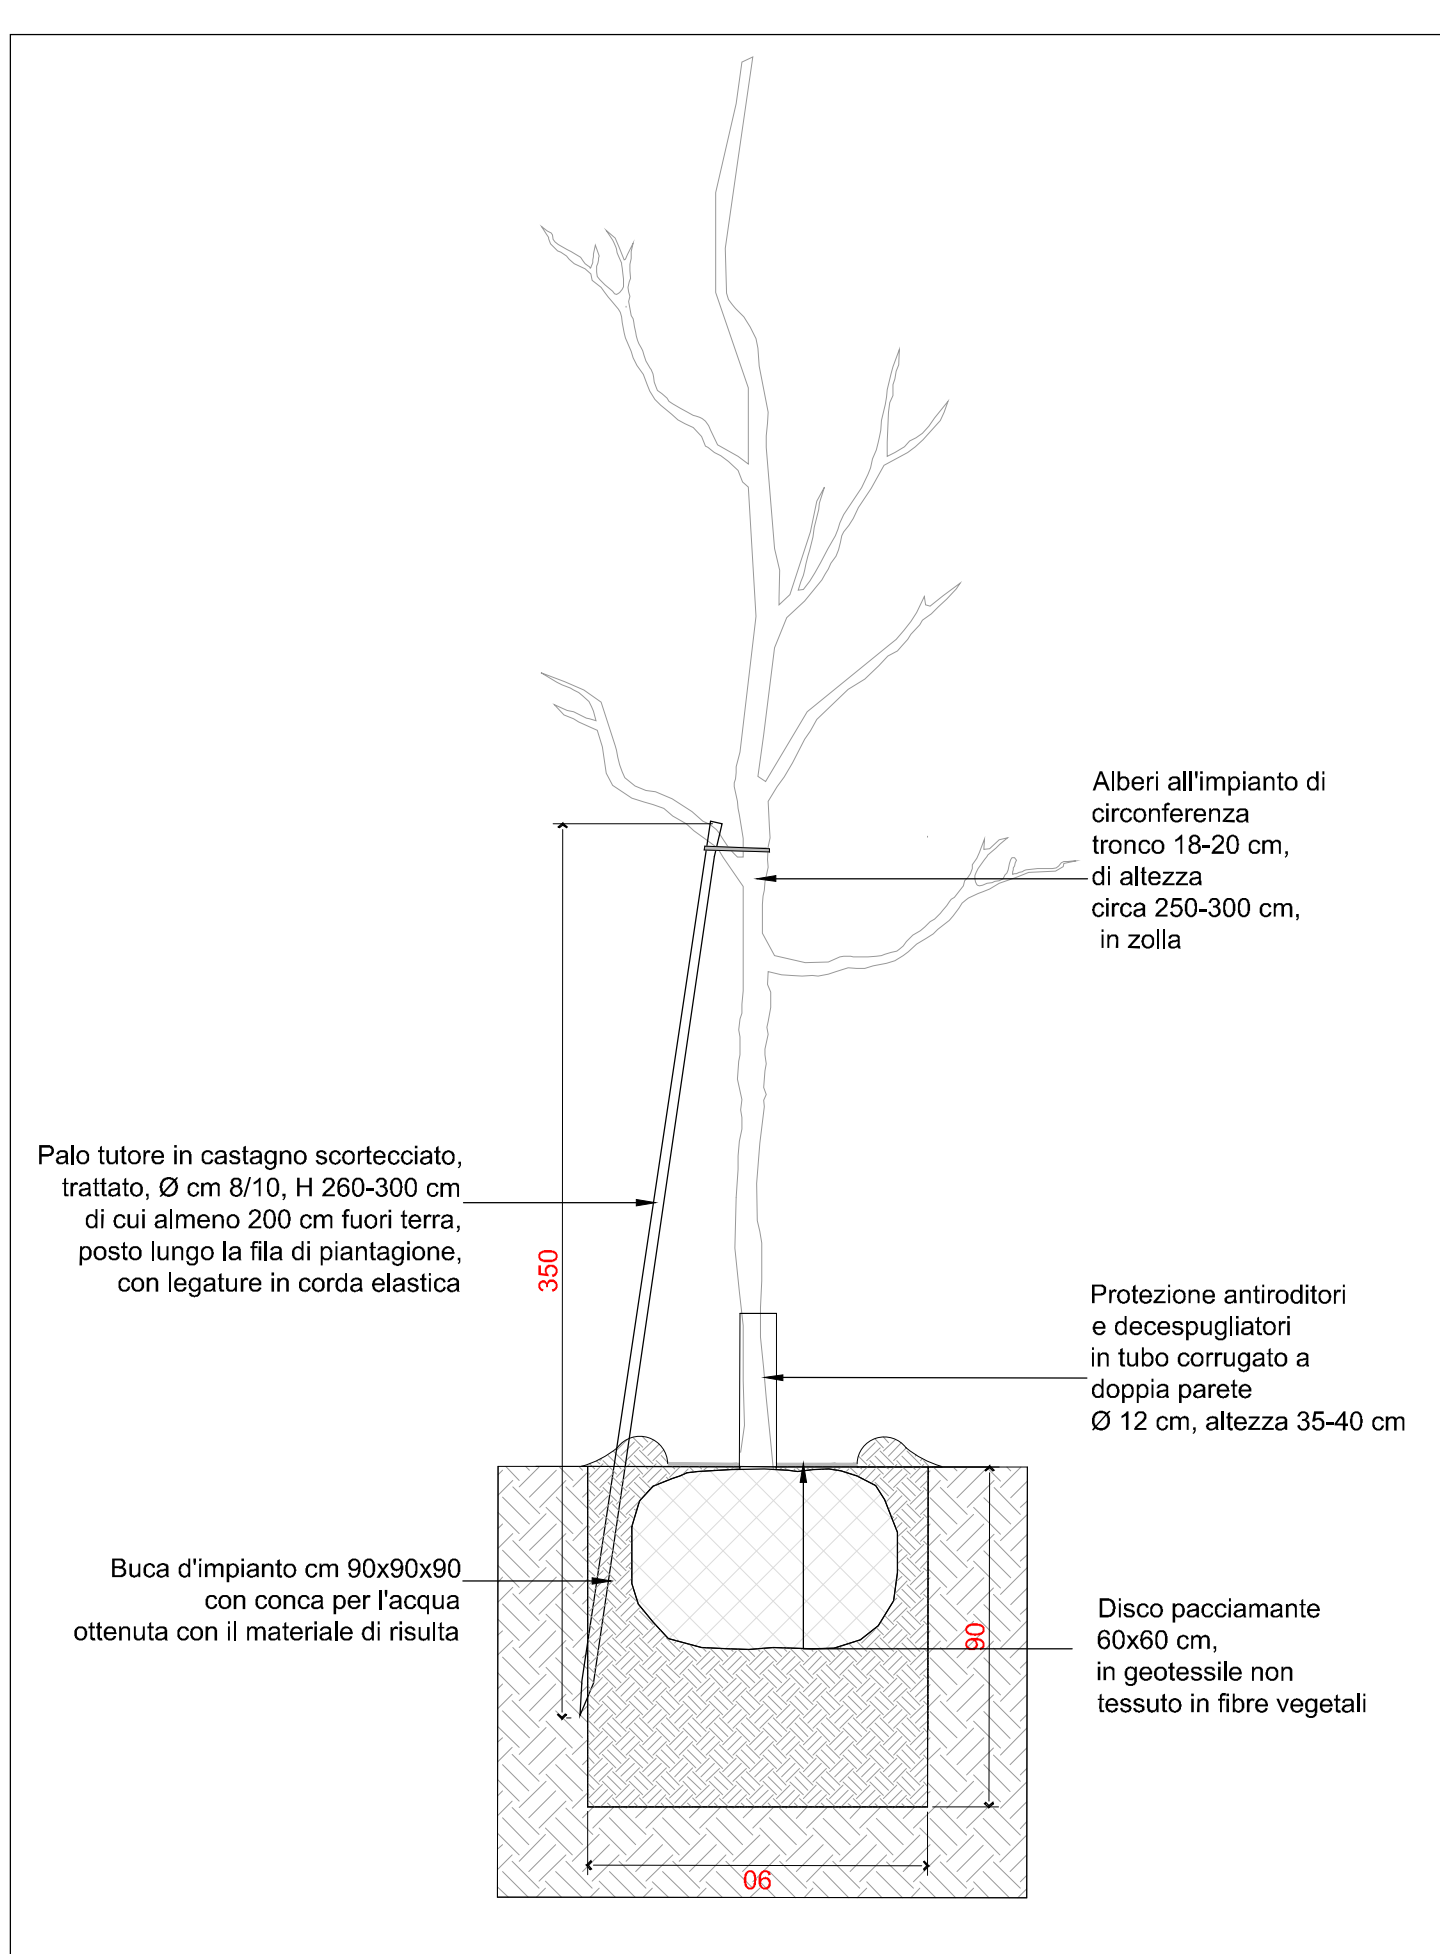


Schema 1: Piantagione alberi filare F1

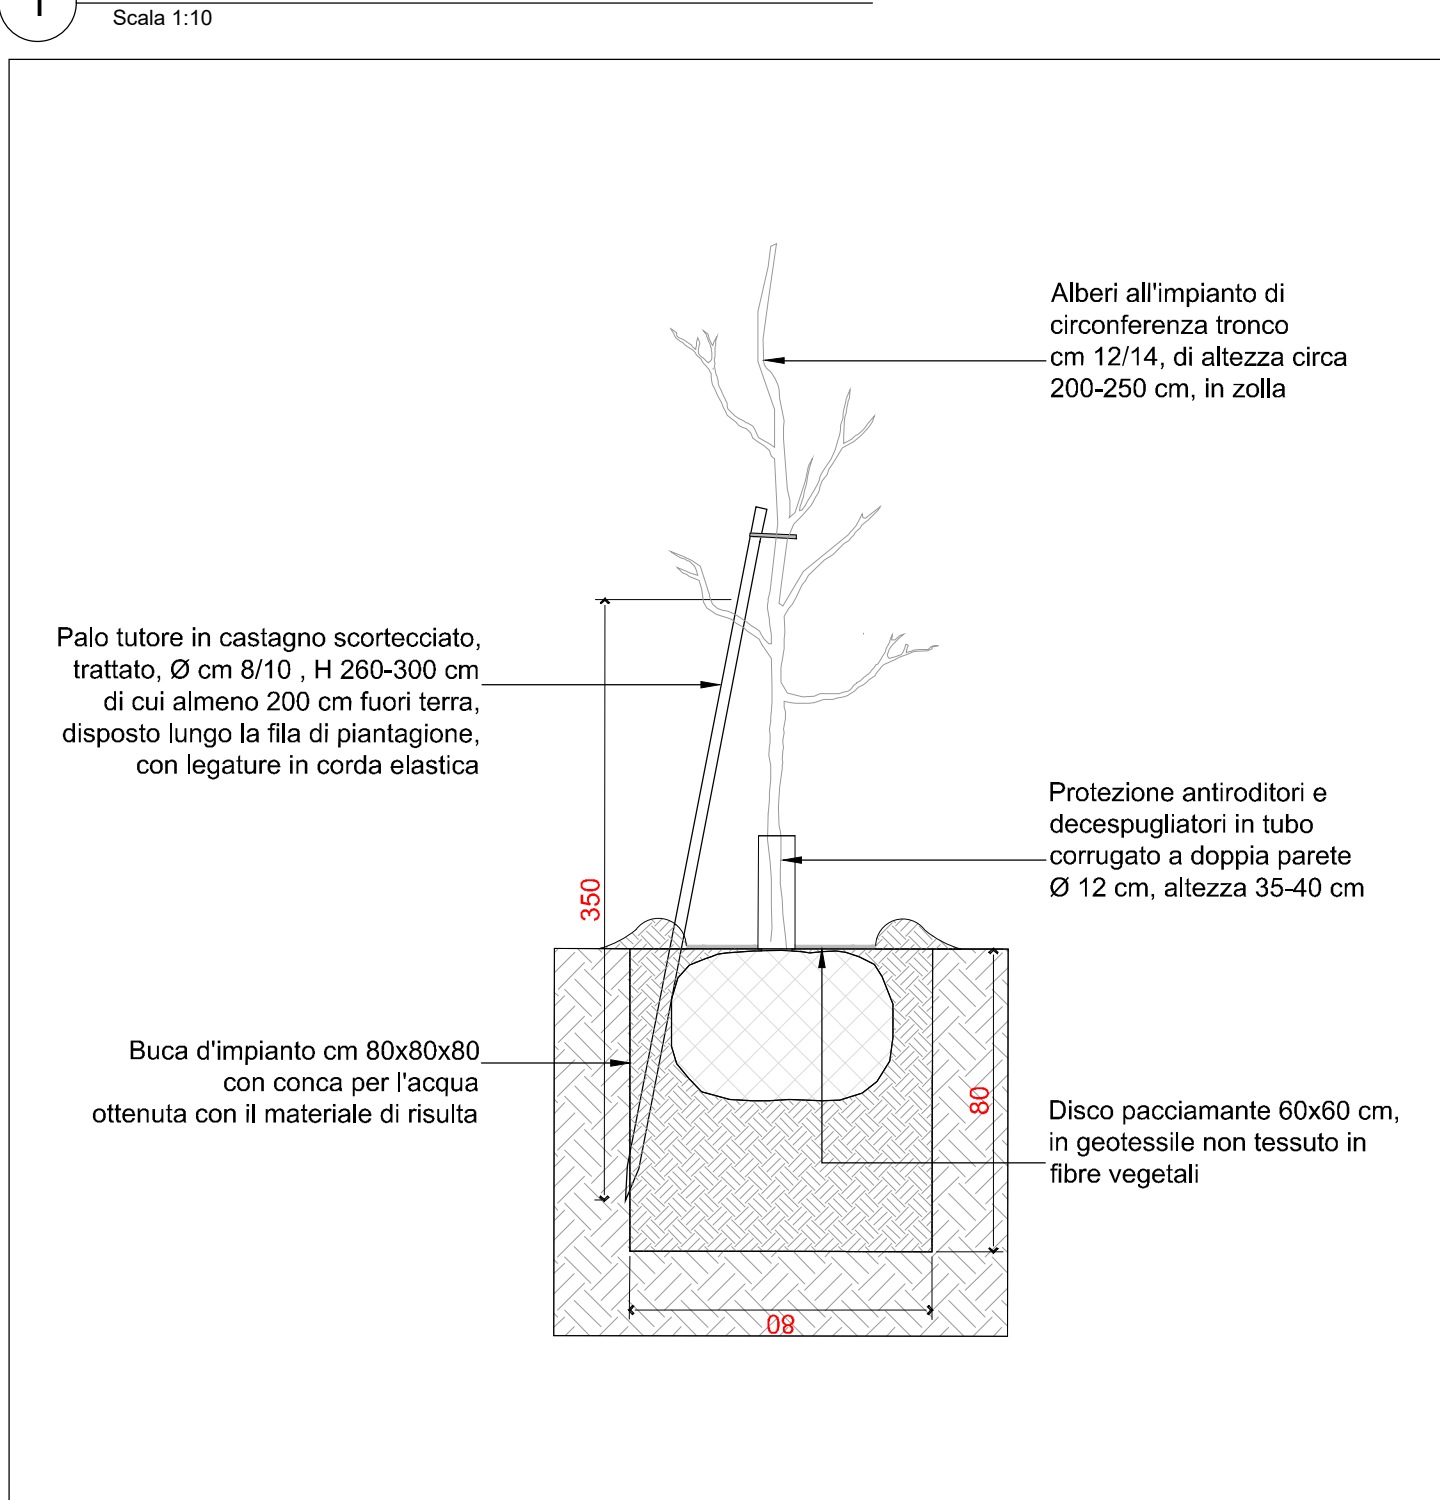

Schema 2: Piantagione alberi bosco B1 e fascia arboreo-arbustiva F2

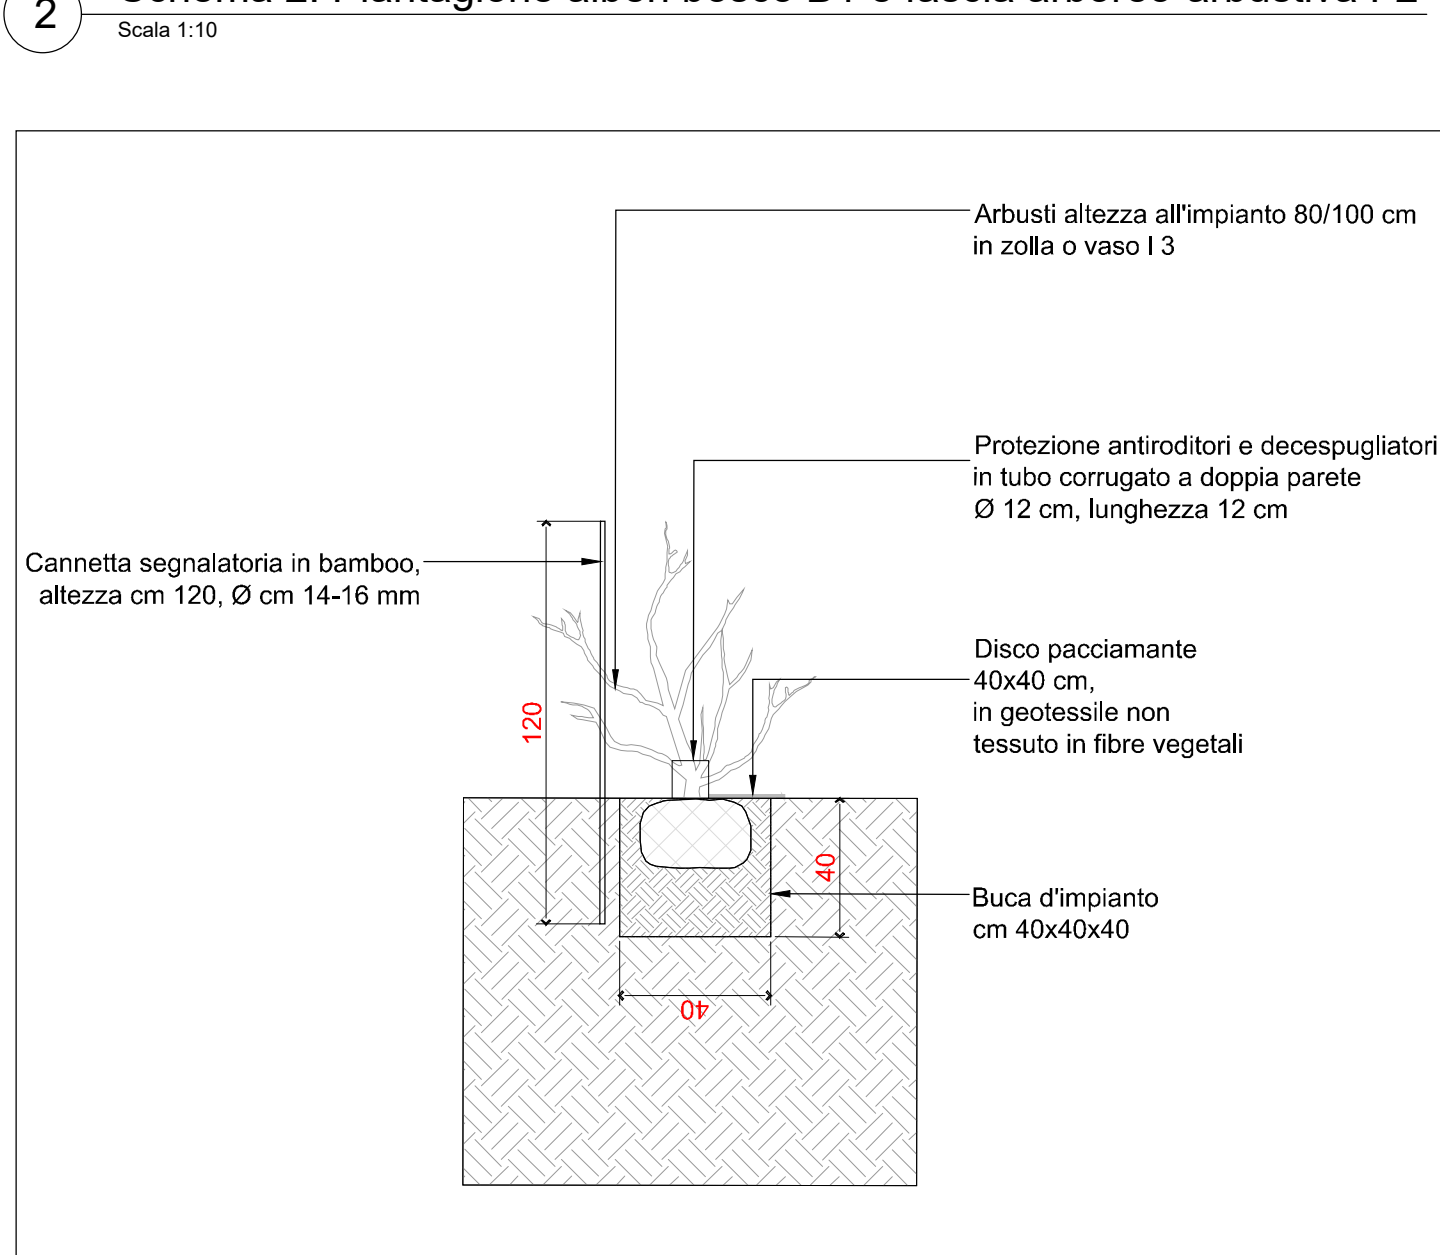

Schema 3: Piantagione arbusti in zolla bosco B1

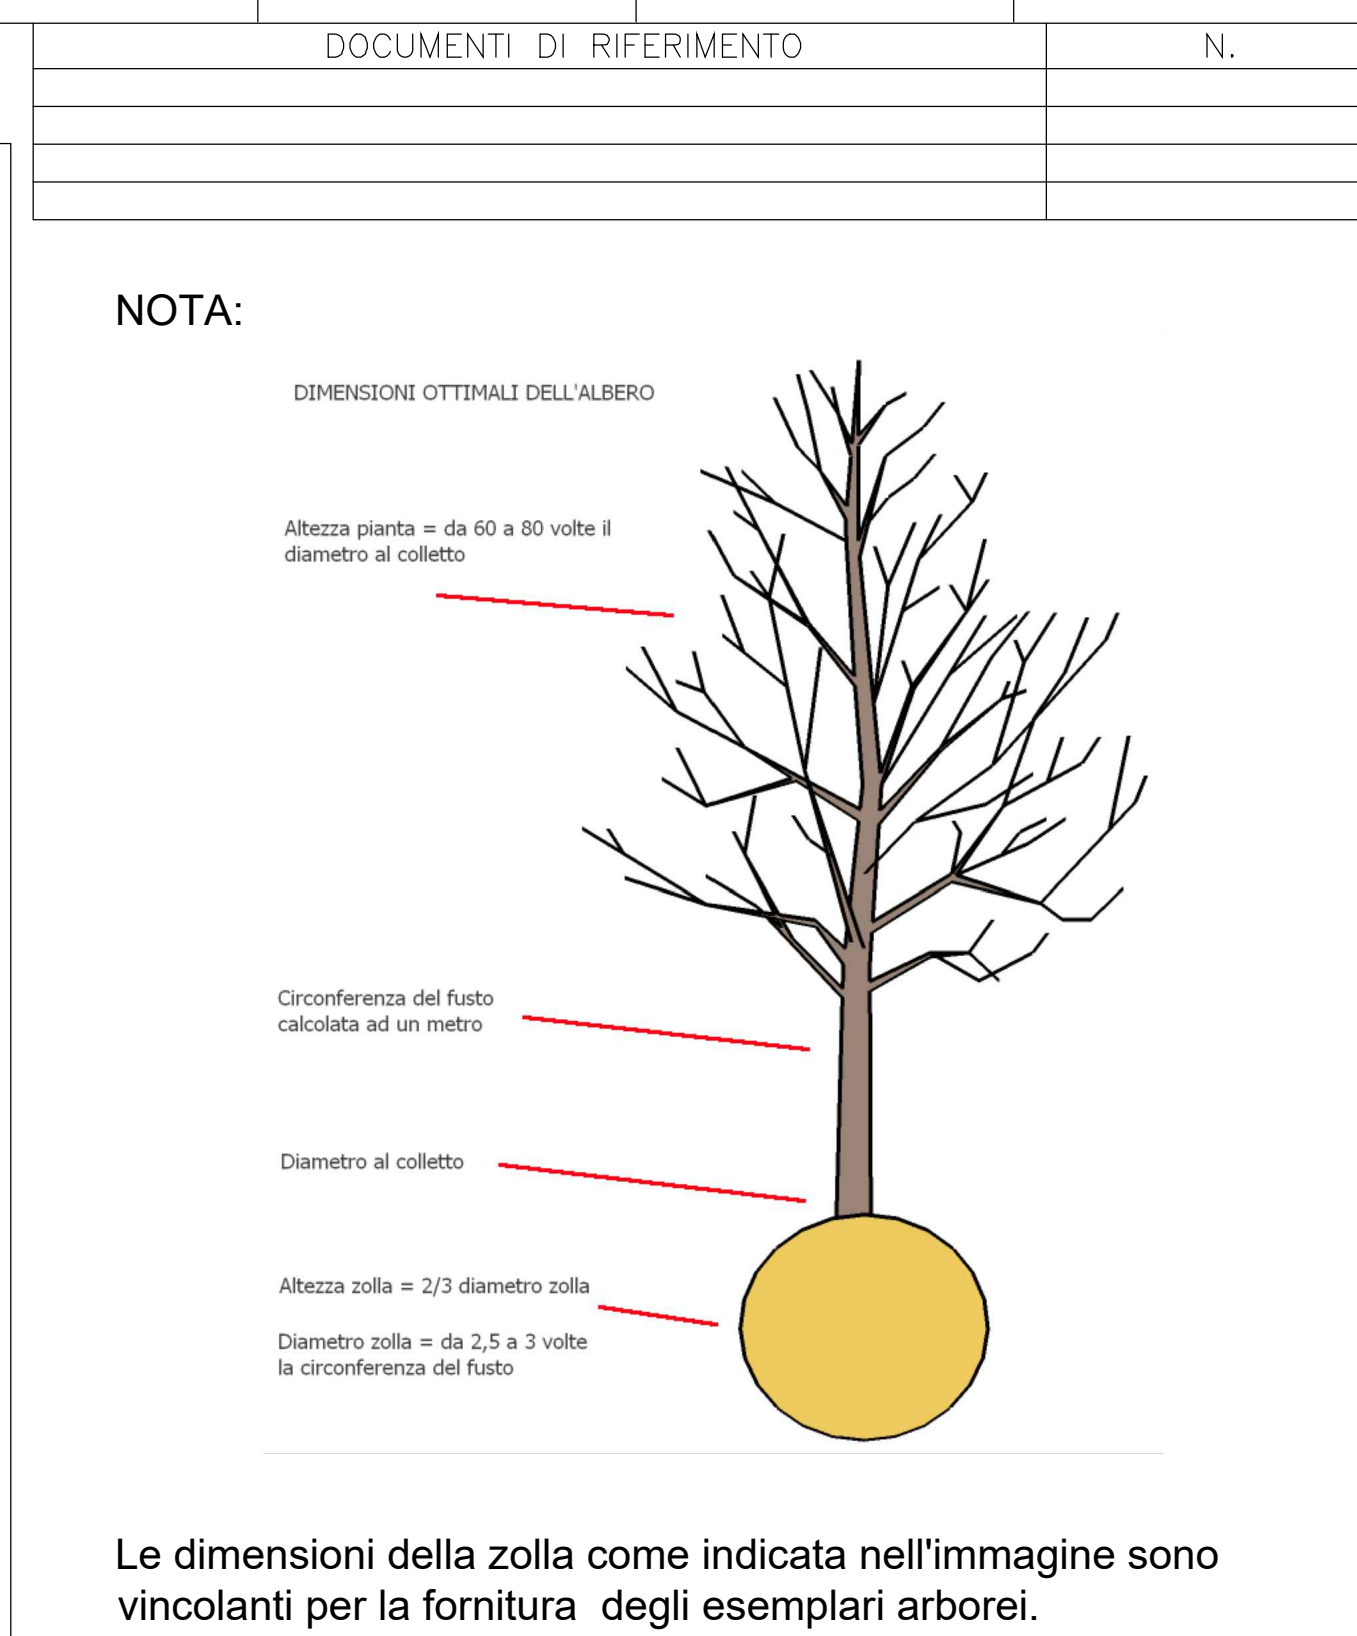

Le dimensioni della zolla come indicata nell'immagine sono vincolanti per la fornitura degli esemplari arborei.

Rev.	DATA	DESCRIZIONE	ELABORATO	VERIFICATO	APPROVATO
1	31/01/2023	EMMISSIONE PER ENTI	LAO	LEOTTA	ARRISINI
2					
3					
CENTRALE DI COMPRESSIONE GAS DI SULMONA (AQ)

PROGETTO ESECUTIVO OPERE DI MITIGAZIONE A VERDE E RIPRISTINI TIPOLOGICI DI PIANTAGIONE E PARTICOLARI DI MESSA IN OPERA

DIS. N. 00-BL-A-94725

REVISIONE 0

FIG. 1 DI 1

SCALA VARIE

DOCUMENTO DI PROPRIETA' Snom Rete Gas. LA SOCIETA' TUTELERA I PROPRI DIRITTI IN SEDE CIVILE E PENALE A TERMINI DI LEGGE.