

Figure 1 shows a vertical scale from 1 to 16. The scale is marked with horizontal lines and numbers 1, 16, and 16 at the top and bottom. Labels A through M are placed to the right of the scale, corresponding to specific points.

 


Figure 1 shows a vertical scale from 1 to 16. The scale is marked with horizontal lines and numbers 1, 16, and 16 at the top and bottom. Labels A through M are placed to the right of the scale, corresponding to specific points.

 


Figure 1 shows a vertical scale from 1 to 16. The scale is marked with horizontal lines and numbers 1, 16, and 16 at the top and bottom. Labels A through M are placed to the right of the scale, corresponding to specific points.

FILARI TIPO F1

F1 O1		
Specie	Numero	Dimensioni
ALBERI		
<i>Acer campestre</i>	6	circ. 18-20cm
ARBUSTI		
<i>Spartium junceum</i>	4	h: 80-100 cm
<i>Crataegus monogyna</i>	4	h: 80-100 cm
<i>Euonymus europaeus</i>	2	h: 80-100 cm

F1 O2		
Specie	Numero	Dimensioni
ALBERI		
<i>Acer campestre</i>	20	circ. 18-20cm
ARBUSTI		
<i>Spartium junceum</i>	8	h: 80-100 cm
<i>Crataegus monogyna</i>	8	h: 80-100 cm
<i>Euonymus europaeus</i>	8	h: 80-100 cm
<i>Ligustrum vulgare</i>	8	h: 80-100 cm
<i>Viburnum opulus</i>	8	h: 80-100 cm

F1 O3		
Specie	Numero	Dimensioni
ALBERI		
<i>Acer campestre</i>	37	circ. 18-20cm
ARBUSTI		
<i>Spartium junceum</i>	16	h: 80-100 cm
<i>Crataegus monogyna</i>	16	h: 80-100 cm
<i>Euonymus europaeus</i>	16	h: 80-100 cm
<i>Ligustrum vulgare</i>	12	h: 80-100 cm
<i>Viburnum opulus</i>	12	h: 80-100 cm

F1 O4		
Specie	Numero	Dimensioni
ALBERI		
<i>Acer campestre</i>	11	circ. 18-20cm
ARBUSTI		
<i>Spartium junceum</i>	4	h: 80-100 cm
<i>Crataegus monogyna</i>	4	h: 80-100 cm
<i>Euonymus europaeus</i>	4	h: 80-100 cm
<i>Ligustrum vulgare</i>	4	h: 80-100 cm
<i>Viburnum opulus</i>	4	h: 80-100 cm

F1 O5

Specie	Numero	Dimensioni
ALBERI		
<i>Acer campestre</i>	17	circ. 18-20cm
ARBUSTI		
<i>Spartium junceum</i>	8	h: 80-100 cm
<i>Crataegus monogyna</i>	8	h: 80-100 cm
<i>Euonymus europaeus</i>	8	h: 80-100 cm
<i>Ligustrum vulgare</i>	4	h: 80-100 cm
<i>Viburnum opulus</i>	4	h: 80-100 cm

BOSCO TIPO B1

B1 O1		
Specie	Numero	Dimensioni
ALBERI		
<i>Quercus pubescens</i>	94	circ. 14-16cm
<i>Acer campestre</i>	48	circ. 14-16cm
<i>Fraxinus ornus</i>	48	circ. 14-16cm
<i>Prunus avium</i>	48	circ. 14-16cm
ARBUSTI		
<i>Spartium junceum</i>	45	h: 80-100 cm
<i>Crataegus monogyna</i>	47	h: 80-100 cm
<i>Euonymus europaeus</i>	45	h: 80-100 cm
<i>Ligustrum vulgare</i>	45	h: 80-100 cm
<i>Viburnum opulus</i>	45	h: 80-100 cm

B1 O2		
Specie	Numero	Dimensioni
ALBERI		
<i>Quercus pubescens</i>	31	circ. 14-16cm
<i>Acer campestre</i>	28	circ. 14-16cm
<i>Fraxinus ornus</i>	28	circ. 14-16cm
<i>Prunus avium</i>	28	circ. 14-16cm
ARBUSTI		
<i>Spartium junceum</i>	26	h: 80-100 cm
<i>Crataegus monogyna</i>	26	h: 80-100 cm
<i>Euonymus europaeus</i>	26	h: 80-100 cm
<i>Ligustrum vulgare</i>	26	h: 80-100 cm
<i>Viburnum opulus</i>	25	h: 80-100 cm

SIEPE TIPO S1

S1 O1		
Specie	Numero	Dimensioni
ARBUSTI		
<i>Spartium junceum</i>	3	h: 80-100 cm
<i>Crataegus monogyna</i>	2	h: 80-100 cm

Specie	Numero	Dimensioni
ARBUSTI		
<i>Spartium junceum</i>	3	h: 80-100 cm
<i>Crataegus monogyna</i>	3	h: 80-100 cm
<i>Euonymus europaeus</i>	3	h: 80-100 cm
<i>Ligustrum vulgare</i>	3	h: 80-100 cm

SIEPE TIPO S2

S2 O1/4		
Specie	Numero	Dimensioni
<i>Spartium junceum</i>	24	h: 80-100 cm
<i>Ligustrum vulgare</i>	24	h: 80-100 cm

Note:
Per le specifiche di piantagione si rimanda alla tavola "Tipologici di
piantagione e particolari di messa in opera" - codice: 00-BL-A-94725

DOCUMENTI DI RIFERIMENTO	N.



VINCOLI DI PIANTAGIONE

DISTANZA MINIMA PIANTAGIONE ALBERI

Distanza minima di cm 600 dalle strade comunali

Distanza minima di cm 225 dall'area trappola (area SRG)

Distanza minima di cm 150 dai percorsi interni

Distanza minima di cm 150 dai fossi


DISTANZA MINIMA PIANTAGIONE ARBUSTI

Distanza minima di cm 300 dalle strade comunali

Distanza minima di cm 150 dall'area trappola (area SRG)

Distanza minima di cm 75 dai percorsi interni

Distanza minima di cm 75 dai fossi

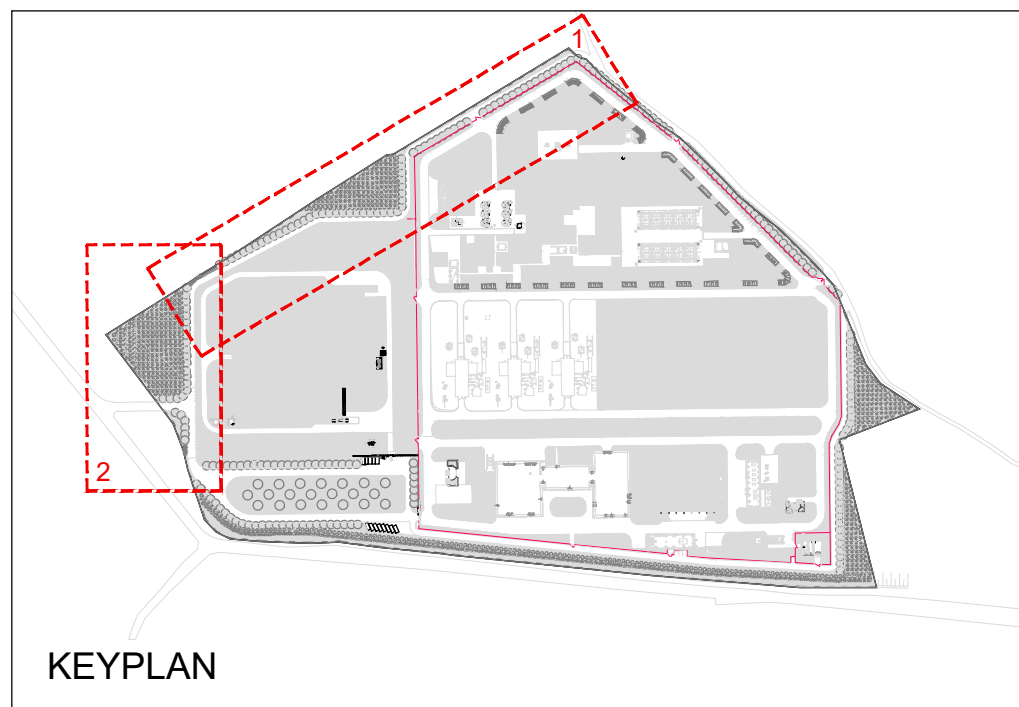

0	31/01/2023	EMISSIONE PER ENTI				LASI	LEOTTA	AMBROSINI	
Rev.	DATA	DESCRIZIONE				ELABORATO	VERIFICATO	APPROVATO	
CLIENTE				PROGETTISTA 		COMMESSA 023113_285		UNITA' N. 00	
CENTRALE DI COMPRESSONE GAS DI SULMONA (AQ)						DIS. N. 00-BL-B-94727			
PROGETTO ESECUTIVO OPERE DI MITIGAZIONE A VERDE E RIPRISTINI PLANIMETRIA IMPIANTI VEGETALI - LATO OVEST						REVISIONE 0			
						FG. 1 DI 1			
						SCALA 1:500			