




LATO EST

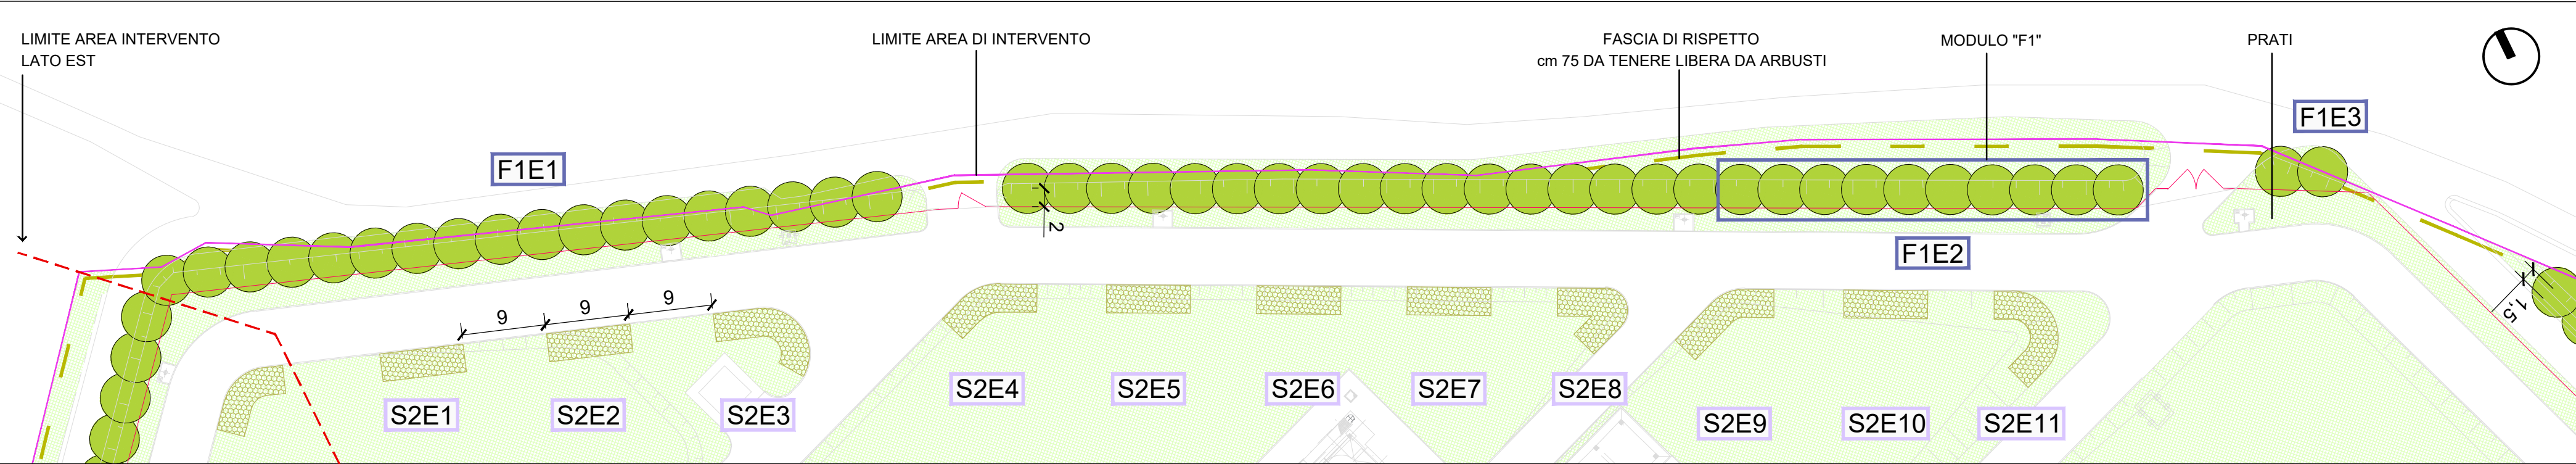

1 Planimetria di progetto: mitigazione lato Nord-Est
Scala 1:500

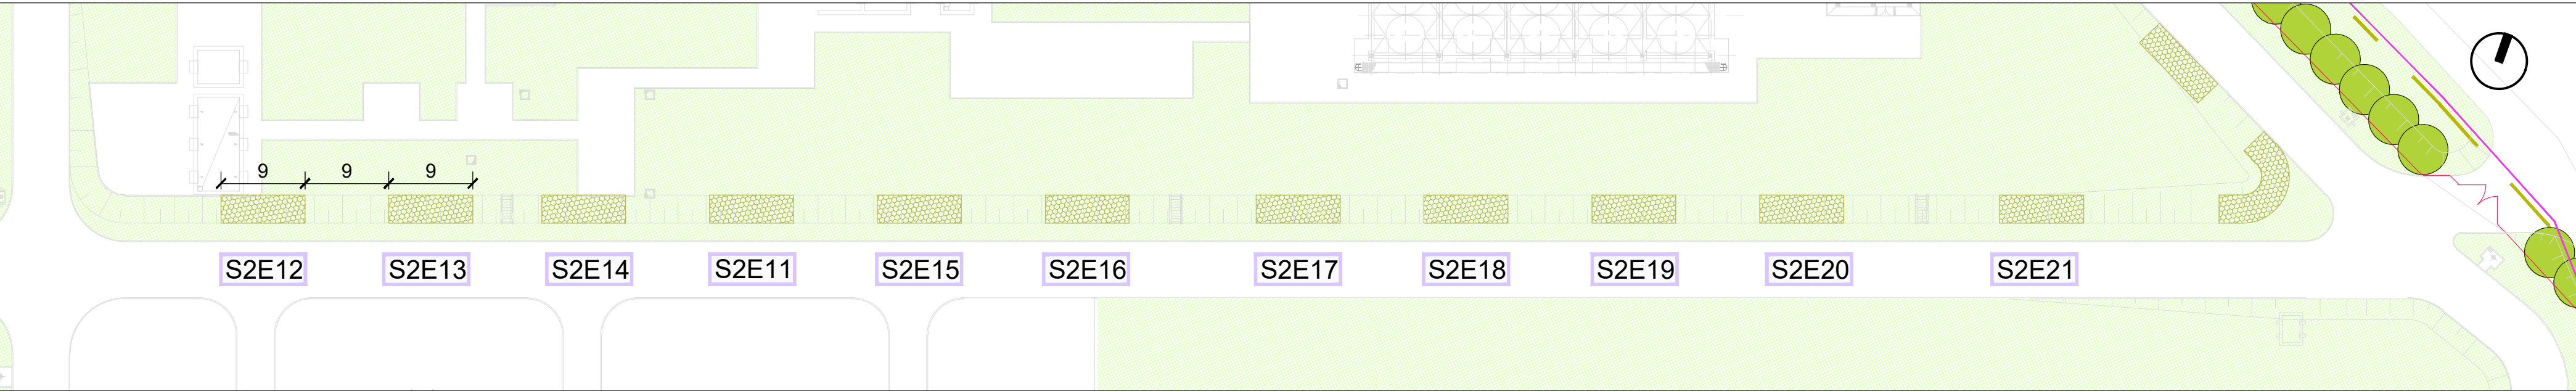

2 Planimetria di progetto: mitigazione lato Est - interno
Scala 1:500

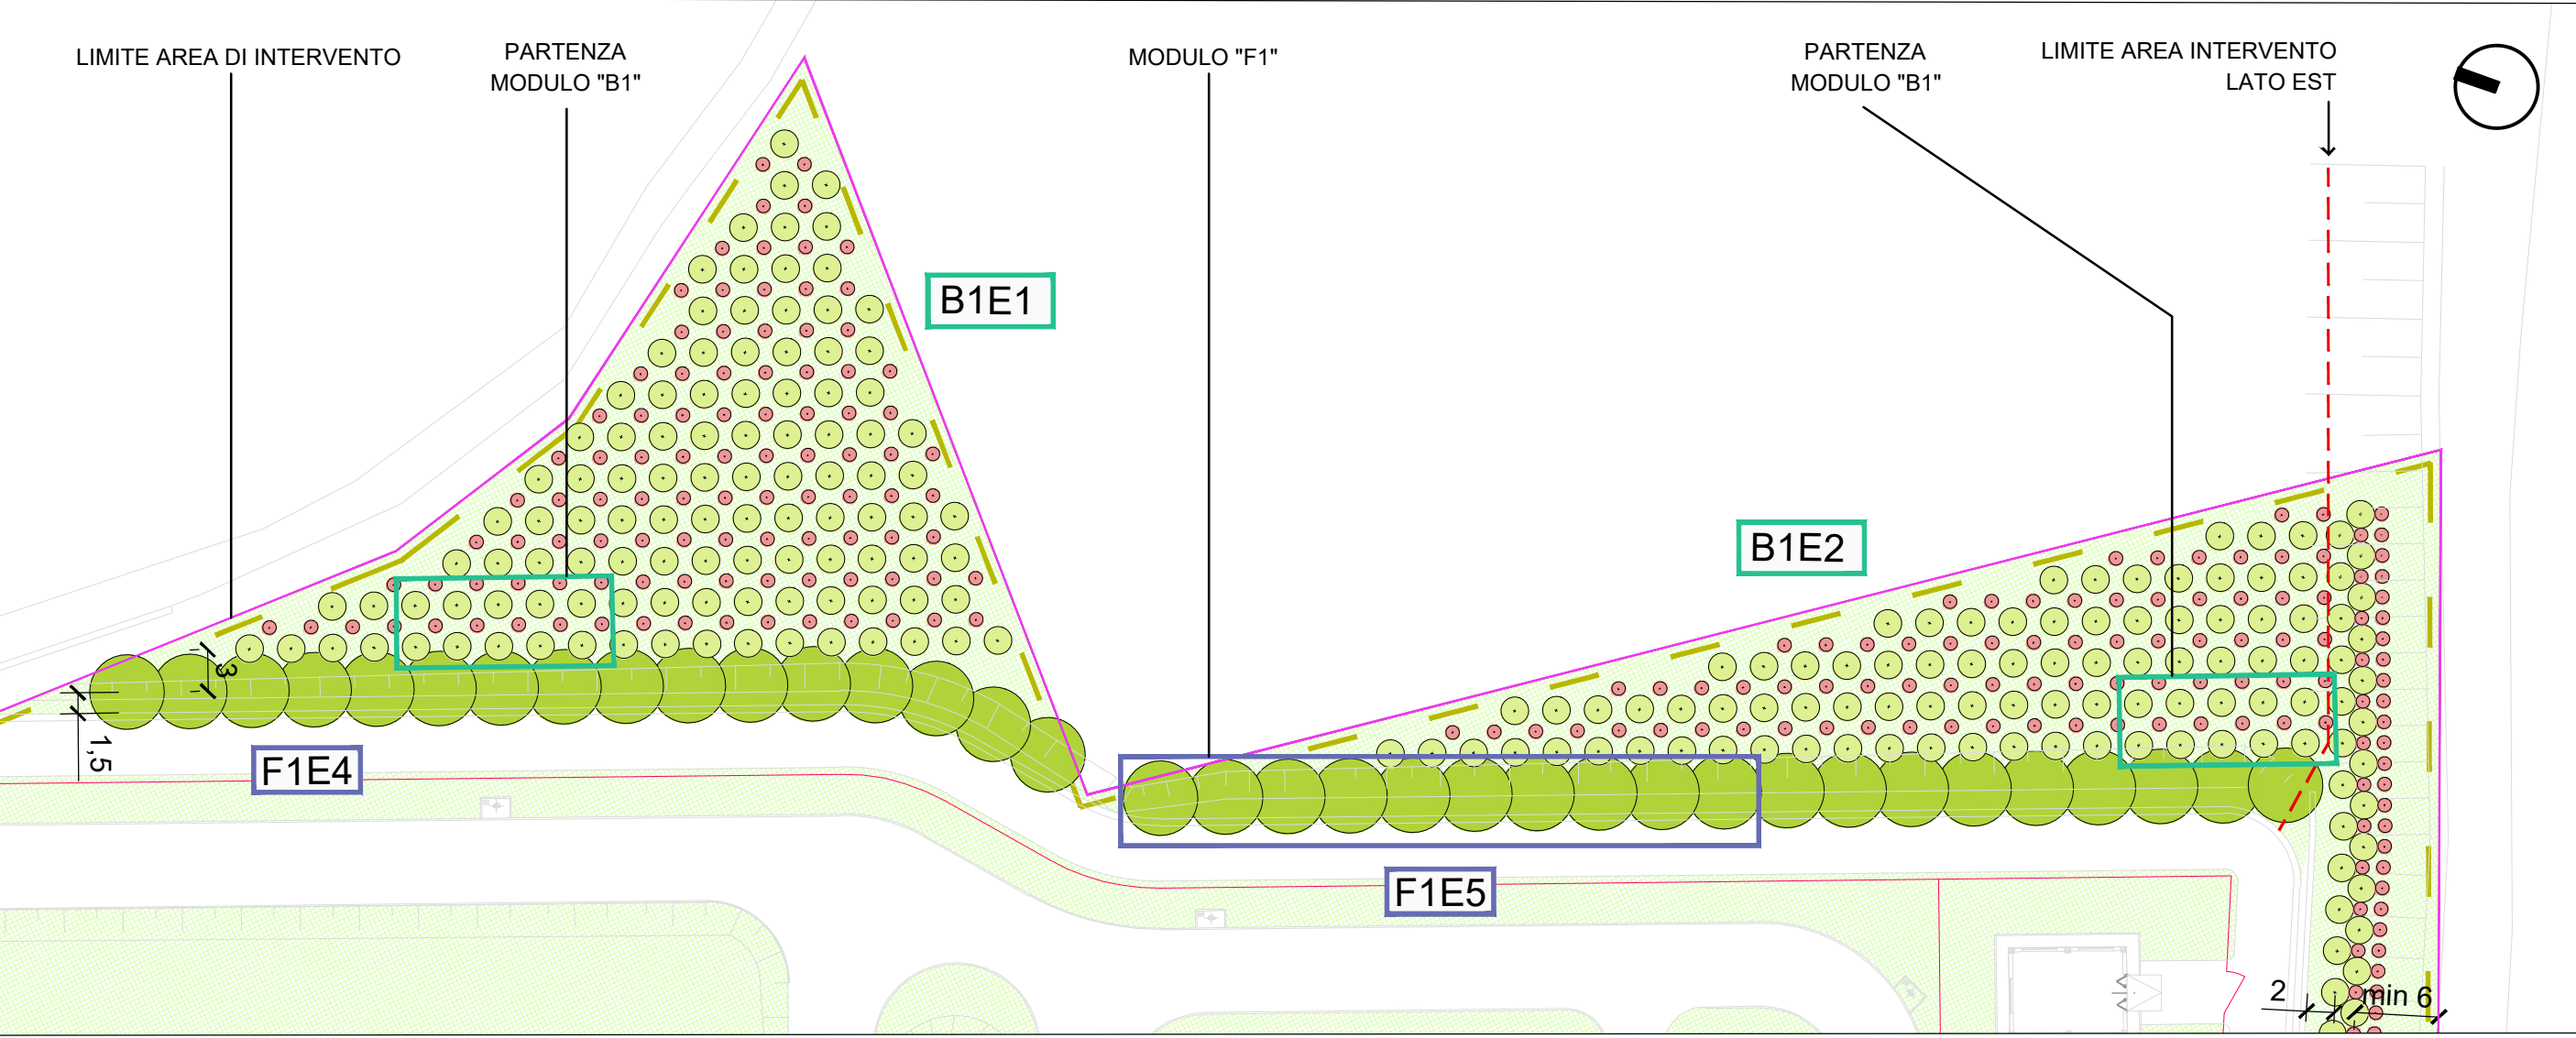

3 Planimetria di progetto: mitigazione lato Est
Scala 1:500

BOSCO TIPO B1

B1 E1		
Specie	Numero	Dimensioni
ALBERI		
<i>Quercus pubescens</i>	44	circ. 14-16cm
<i>Acer campestre</i>	21	circ. 14-16cm
<i>Fraxinus ornus</i>	21	circ. 14-16cm
<i>Prunus avium</i>	21	circ. 14-16cm
ARBUSTI		
<i>Spartium junceum</i>	25	h: 80-100 cm
<i>Crataegus monogyna</i>	25	h: 80-100 cm
<i>Euonymus europaeus</i>	25	h: 80-100 cm
<i>Ligustrum vulgare</i>	25	h: 80-100 cm
<i>Viburnum opulus</i>	24	h: 80-100 cm

B1 E2		
Specie	Numero	Dimensioni
ALBERI		
<i>Quercus pubescens</i>	32	circ. 14-16cm
<i>Acer campestre</i>	16	circ. 14-16cm
<i>Fraxinus ornus</i>	16	circ. 14-16cm
<i>Prunus avium</i>	15	circ. 14-16cm
ARBUSTI		
<i>Spartium junceum</i>	16	h: 80-100 cm
<i>Crataegus monogyna</i>	14	h: 80-100 cm
<i>Euonymus europaeus</i>	14	h: 80-100 cm
<i>Ligustrum vulgare</i>	14	h: 80-100 cm
<i>Viburnum opulus</i>	14	h: 80-100 cm

SIEPE TIPO S2

S2 E1/11		
Specie	Numero	Dimensioni
ARBUSTI		
<i>Spartium junceum</i>	66	h: 80-100 cm
<i>Ligustrum vulgare</i>	66	h: 80-100 cm

S2 E12/21		
Specie	Numero	Dimensioni
ARBUSTI		
<i>Spartium junceum</i>	66	h: 80-100 cm
<i>Ligustrum vulgare</i>	66	h: 80-100 cm

FILARI TIPO F1

F1 E1		
Specie	Numero	Dimensioni
ALBERI		
<i>Acer campestre</i>	18	circ. 18-20cm
ARBUSTI		
<i>Spartium junceum</i>	8	h: 80-100 cm
<i>Crataegus monogyna</i>	8	h: 80-100 cm
<i>Euonymus europaeus</i>	8	h: 80-100 cm
<i>Ligustrum vulgare</i>	8	h: 80-100 cm
<i>Viburnum opulus</i>	4	h: 80-100 cm

F1 E2		
Specie	Numero	Dimensioni
ALBERI		
<i>Acer campestre</i>	27	circ. 18-20cm
ARBUSTI		
<i>Spartium junceum</i>	12	h: 80-100 cm
<i>Crataegus monogyna</i>	12	h: 80-100 cm
<i>Euonymus europaeus</i>	12	h: 80-100 cm
<i>Ligustrum vulgare</i>	12	h: 80-100 cm
<i>Viburnum opulus</i>	8	h: 80-100 cm

F1 E3		
Specie	Numero	Dimensioni
ALBERI		
<i>Acer campestre</i>	2	circ. 18-20cm
ARBUSTI		
<i>Spartium junceum</i>	4	h: 80-100 cm

F1 E4		
Specie	Numero	Dimensioni
ALBERI		
<i>Acer campestre</i>	16	circ. 18-20cm
ARBUSTI		
<i>Spartium junceum</i>	8	h: 80-100 cm
<i>Crataegus monogyna</i>	8	h: 80-100 cm
<i>Euonymus europaeus</i>	8	h: 80-100 cm
<i>Ligustrum vulgare</i>	8	h: 80-100 cm
<i>Viburnum opulus</i>	4	h: 80-100 cm

F1 E5		
Specie	Numero	Dimensioni
ALBERI		
<i>Acer campestre</i>	19	circ. 18-20cm
ARBUSTI		
<i>Spartium junceum</i>	8	h: 80-100 cm
<i>Crataegus monogyna</i>	8	h: 80-100 cm
<i>Euonymus europaeus</i>	8	h: 80-100 cm
<i>Ligustrum vulgare</i>	8	h: 80-100 cm
<i>Viburnum opulus</i>	6	h: 80-100 cm

VINCOLI DI PIANTAGIONE

DISTANZA MINIMA PIANTAGIONE ALBERI

Distanza minima di cm 600 dalle strade comunali

Distanza minima di cm 225 dall'area trappola (area SRG)

Distanza minima di cm 150 dai percorsi interni

Distanza minima di cm 150 dai fossi


DISTANZA MINIMA PIANTAGIONE ARBUSTI

Distanza minima di cm 300 dalle strade comunali

Distanza minima di cm 150 dall'area trappola (area SRG)

Distanza minima di cm 75 dai percorsi interni

Distanza minima di cm 75 dai fossi

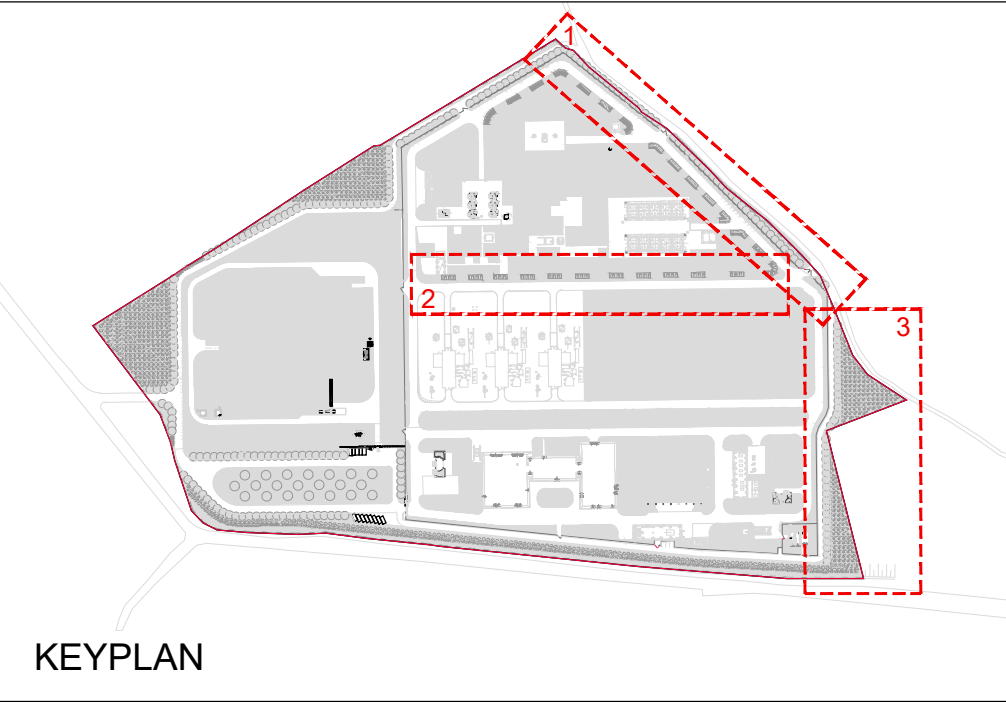

0	31/01/2023	EMISSIONE PER ENTI			LASI	LEOTTA	AMBROSINI	
Rev.	DATA	DESCRIZIONE			ELABORATO	VERIFICATO	APPROVATO	
CLIENTE		PROGETTISTA			COMMESSA	UNITA' N.		
					023113_285	00		
CENTRALE DI COMPRESSIONE GAS DI SULMONA (AQ)					DIS. N. 00-BL-B-94728			
PROGETTO ESECUTIVO OPERE DI MITIGAZIONE A VERDE E RIPRISTINI PLANIMETRIA IMPIANTI VEGETALI – LATO EST					REVISIONE 0			
					FG.	1	DI	1
					SCALA 1:500			

SAIPEM S.p.A.
Sede legale: San Donato Milanese (MI)
Sede operativa di Fano
Via Tonello, 1
61032 FANO (PU)
P.Iva: 00825790537