


SEZIONE TIPO
Canale in terra
30 cm di terreno vegetale

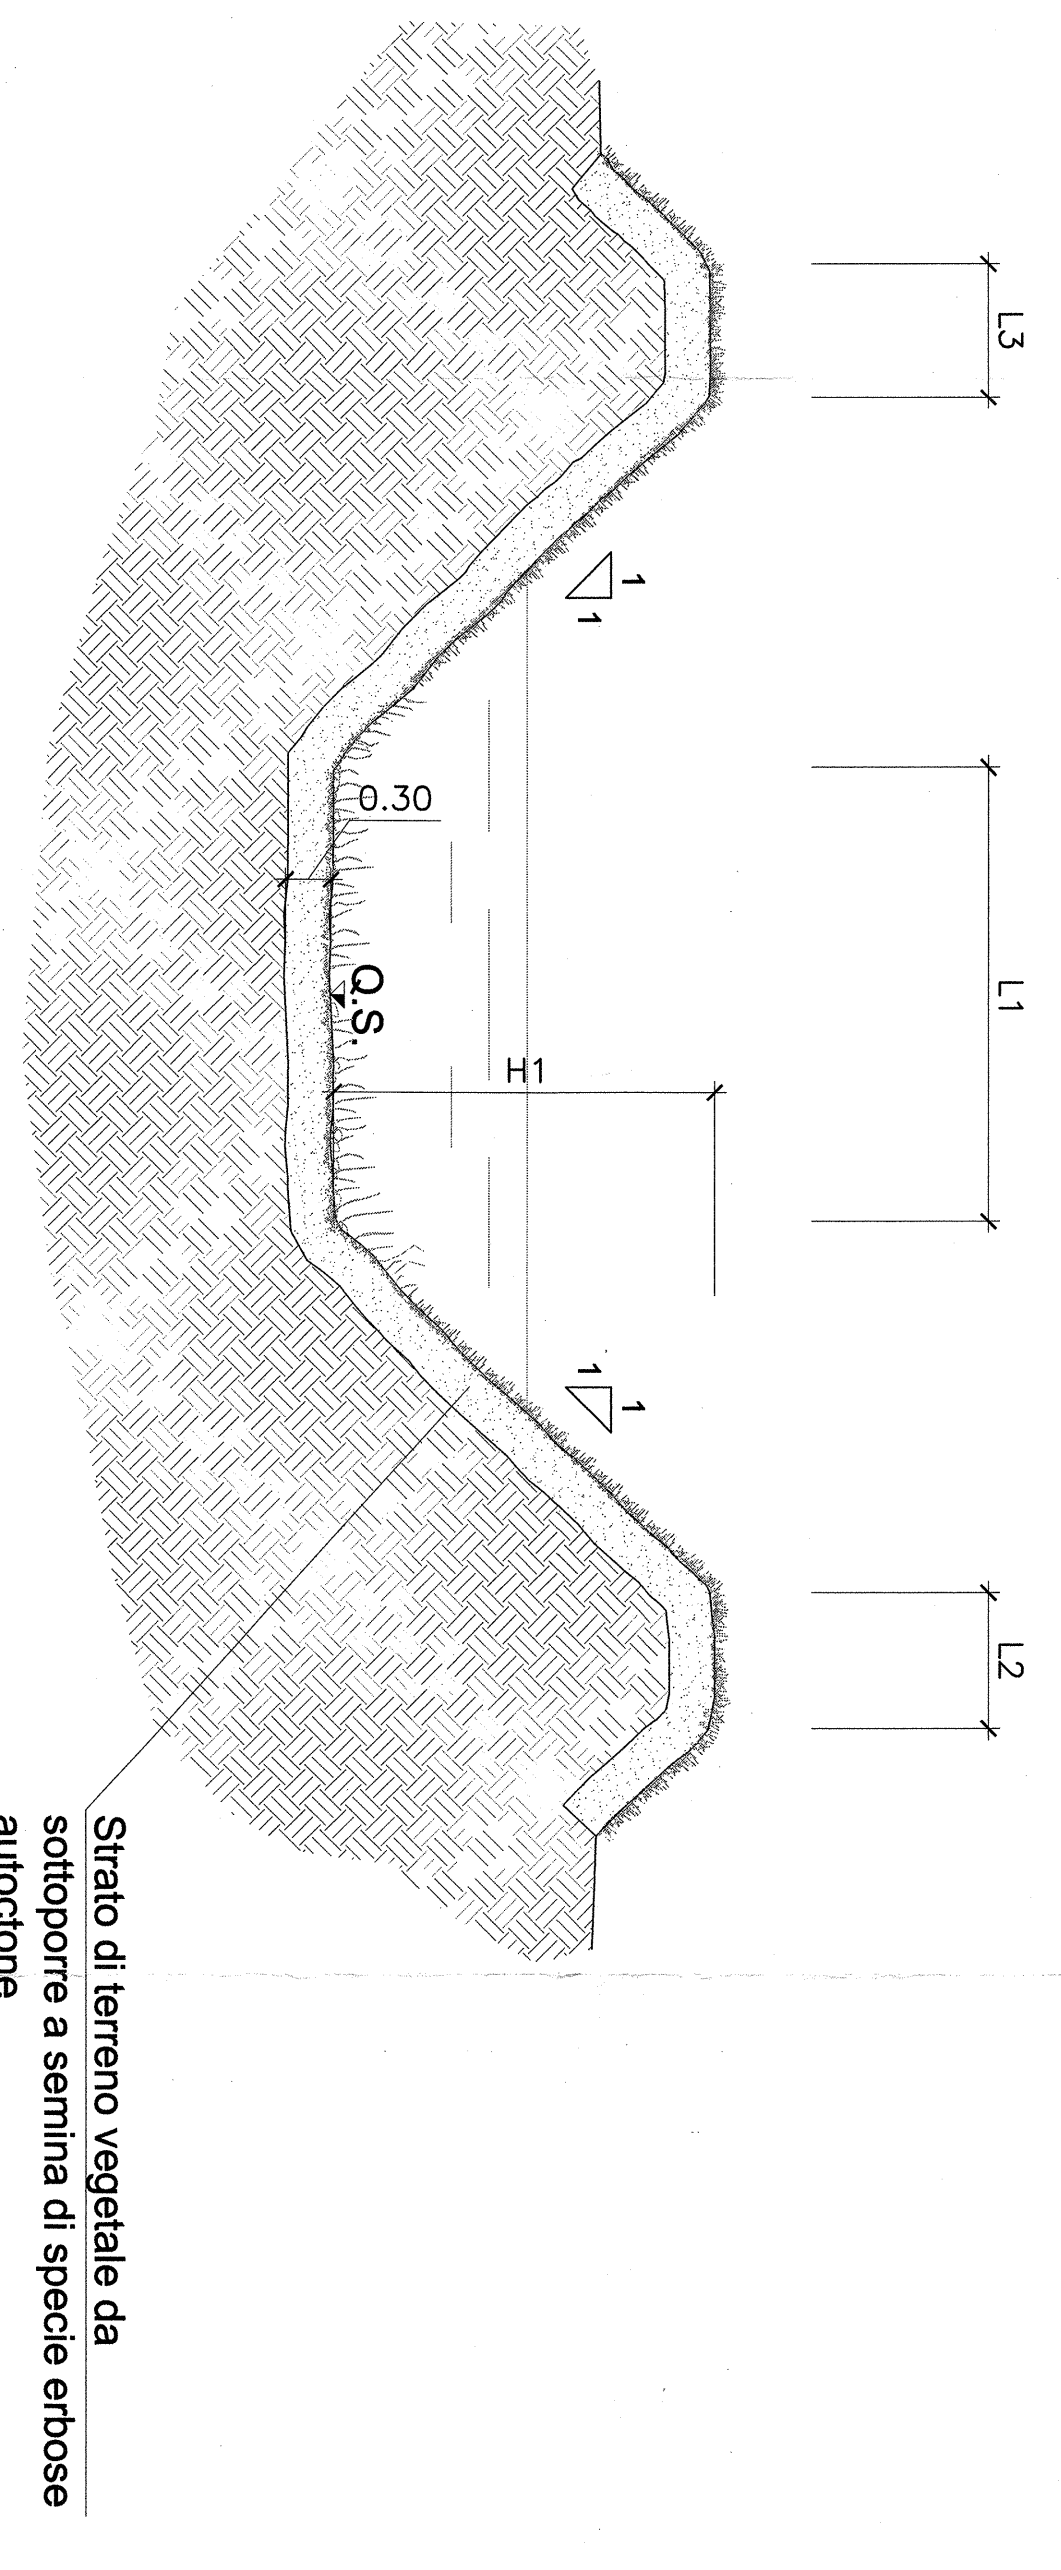

SEZIONE TIPO
Canale in terra inerte

Strato di terreno vegetale da sovrapporre a semina di specie erbose autoctone

COMMITTEE: **IRPI** **ITALFERRA**

PROGETTISTA: **IRPI** **ITALFERRA**

U.O. CORPO STRADALE E GEOTECNICA

PROGETTO PRELIMINARE

LINEA PESCARA - BARI

RADDOPPIO TERNOLI (e) - LESINA (e)

LOTTO 00-LEBROCATI GENERALI

Tipologia: deviazione canale Tav. 1 di 2

SCALE: VERTICALE

COMMESSA: LOTTO FASE ENTE TIPO DOC. OPERAZIONE/STADIA PROG. REV.

Aut.	Qualifica	Redatto	Data	Verificato	Data	Approvato	Data	Autografo/Seg.
A	INGEGNERE	R	11/11	PZ	10/01/02	001	1	

FILE: L3208011700000001A.dwg