

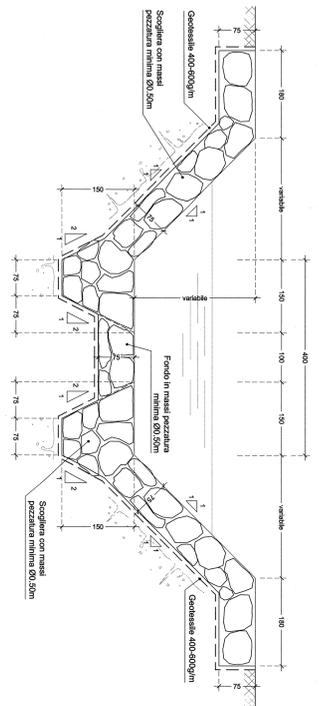
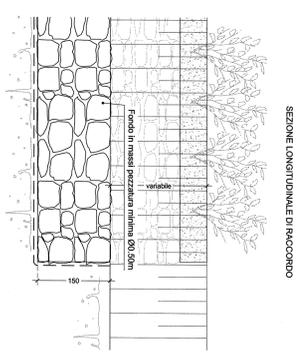




SISTEMAZIONE SPONDALE IN PIETREME TIPO 1
SEZIONE LONGITUDINALE DI RACCORDO
Scala 1:50

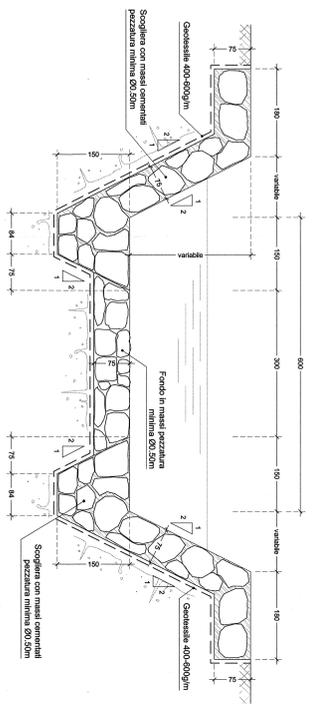


SISTEMAZIONE SPONDALE IN PIETREME TIPO B
Scala 1:50

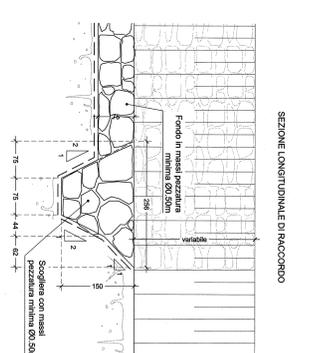


SISTEMAZIONE SPONDALE IN PIETREME TIPO A
Scala 1:50

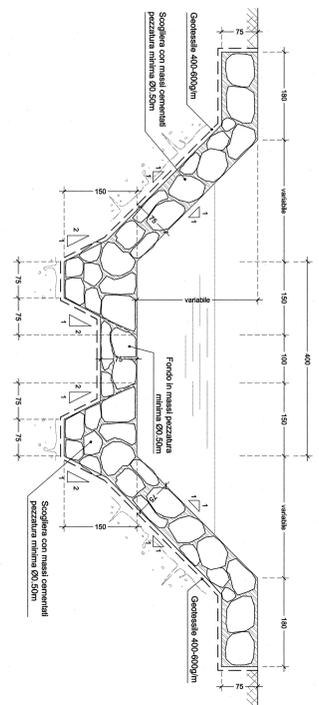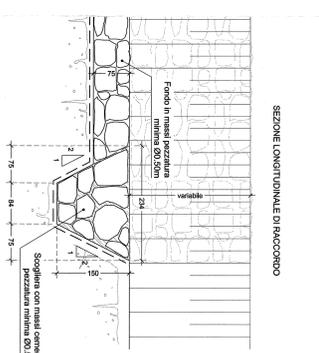

SISTEMAZIONE SPONDALE IN PIETREME TIPO 2
Scala 1:50

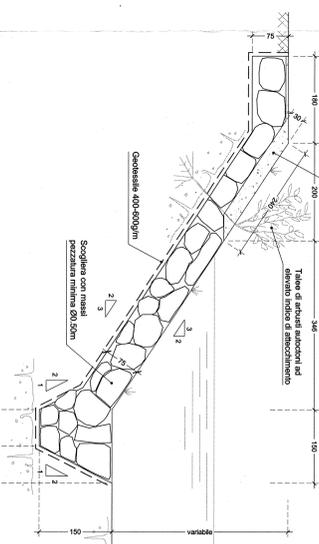

SISTEMAZIONE SPONDALE IN PIETREME TIPO C
Scala 1:50

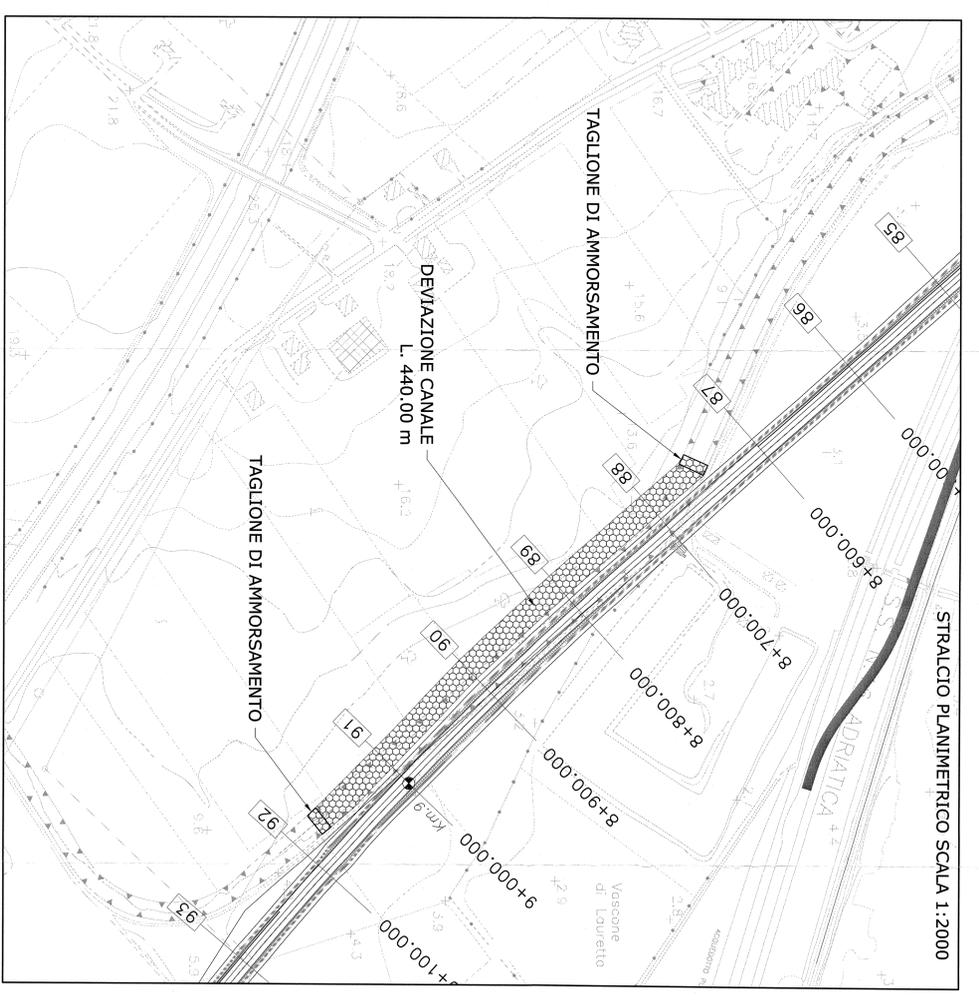

COMITENTE		 GRUPPO REGIONALE ITALIANO REGIONE PUGLIA DIREZIONE PROVINCIALE DI DIRETTRICE SUD - PROGETTO ARIATICA	
PROGETTAVIONE		 STUDIO ITALIANO PER IL TRAFFICO FERROVIARIO	
U.O. CORPO STRADALE E GEOTECNICA			
PROGETTO PRELIMINARE			
LINEA PESCARA - BARI			
RADOPPIO TERMOLI (e) - LESINA (e)			
LOTTO 00:EA0001 GENERALI			
Tipologia derivazione canale Tot. 2 di 2			
COMMESSA	LOTTO FASE ENTE TIPO DOC.	ORGANIZZAZIONE	PROG. REV.
L032	00 R 11 PZ	100002	002 A
Rev.	Disegnato	Redatto	Data
A	1	1	1
Aut. Progettazione	Aut. Rilascio	Aut. Approvazione	Aut. Esecuzione
16.08.15	16.08.15	16.08.15	16.08.15