# TIPOLOGIE DI PROTEZIONE SPONDALE E DIFESA DEL CORPO FERROVIARIO IN FROLDO AL FIUME

## LEGENDA di specie vegetali preferibili:

SPECIE DI SALICE DA IMPIEGARE per talea o a radice nuda:

* purpurea
* viminalis
* alba (solo nelle banche)
* eleagnus
* caprea

SPECIE DI ARBUSTI DA IMPIEGARE in fitocella o a radice nuda:

* ligustrum vulgare
* cornus sanguinea
* eunonymus eropaeus
* rosa canina
* acer campestre
* hippophae rhamnoides
* ginista tinctoria
* corilus avellana

SPECIE ERBACEE PER IDROSEMINA E SEMINA A SPAGLIO DI RINCALZO

* poa pratensis
* festuca rubra, arundinacea
* dactylis glomerata
* lolium multiflorum
* lotus corniculatus
* saponaria officinalis
* trifolium pratense e repens

### SOLUZIONE TIPOLOGICA N°1: DIFESA IN GABBIONI METALLICI

Scala 1:50

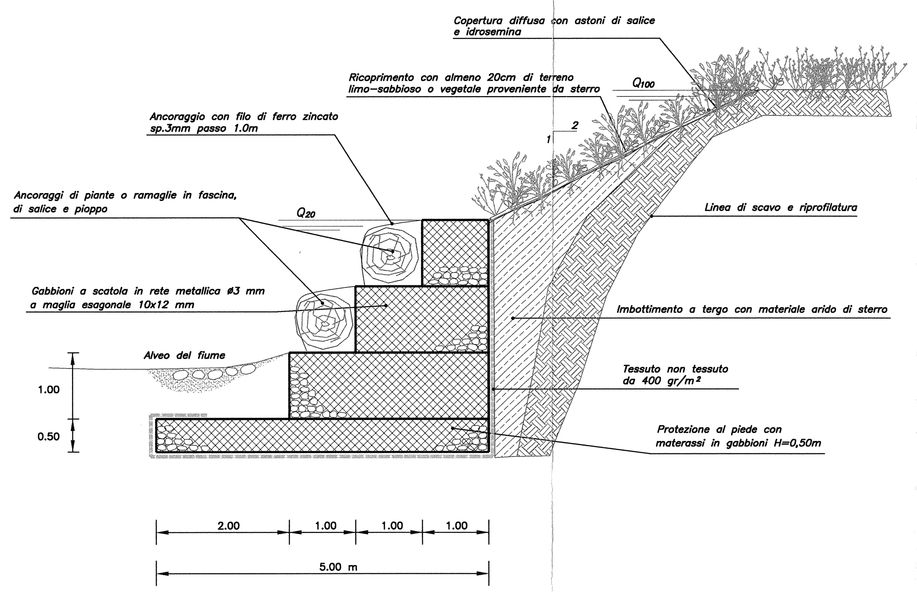


### SOLUZIONE TIPOLOGICA N°2: DIFESA IN GABBIONI METALLICI CON PROTEZIONE AL PIEDE IN MASSI

Scala 1:50

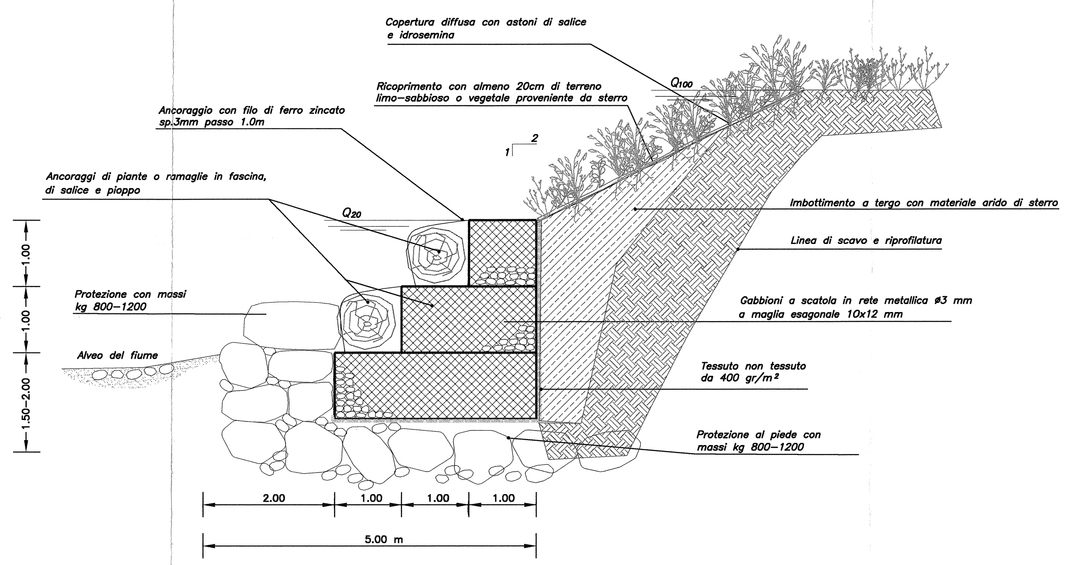


### SOLUZIONE TIPOLOGICA N°3: DIFESA IN MASSI

Scala 1:50

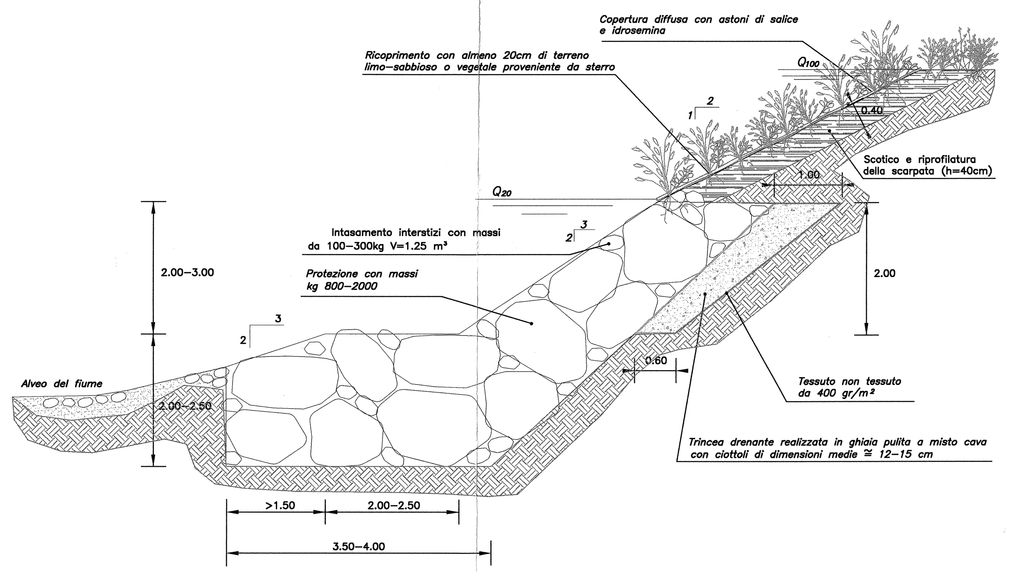


## DIFESA DEL CORPO FERROVIARIO LATO FIUME

### SOLUZIONE TIPOLOGICA N°5: DIFESA IN MASSI DELLA SCARPATA FERROVIARIA NON IN FROLDO AL FIUME

Scala 1:50

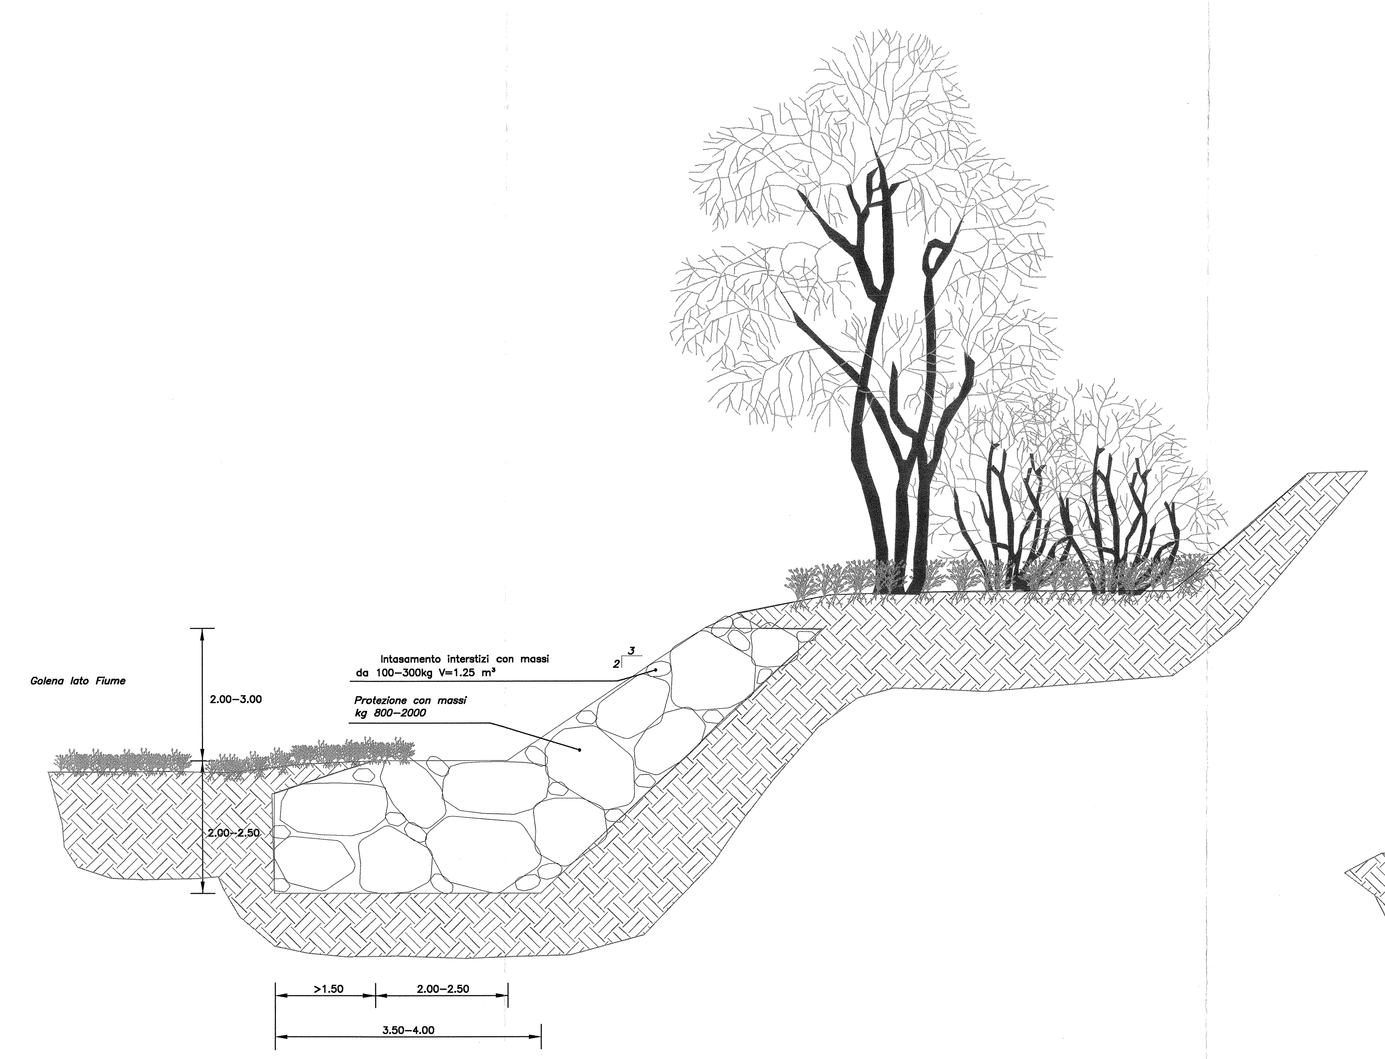


### SOLUZIONE TIPOLOGICA N°4: RISARCIMENTO DIFESA ESISTENTE E TAGLIO SELETTIVO DELLA VEGETAZIONE

Scala 1:50

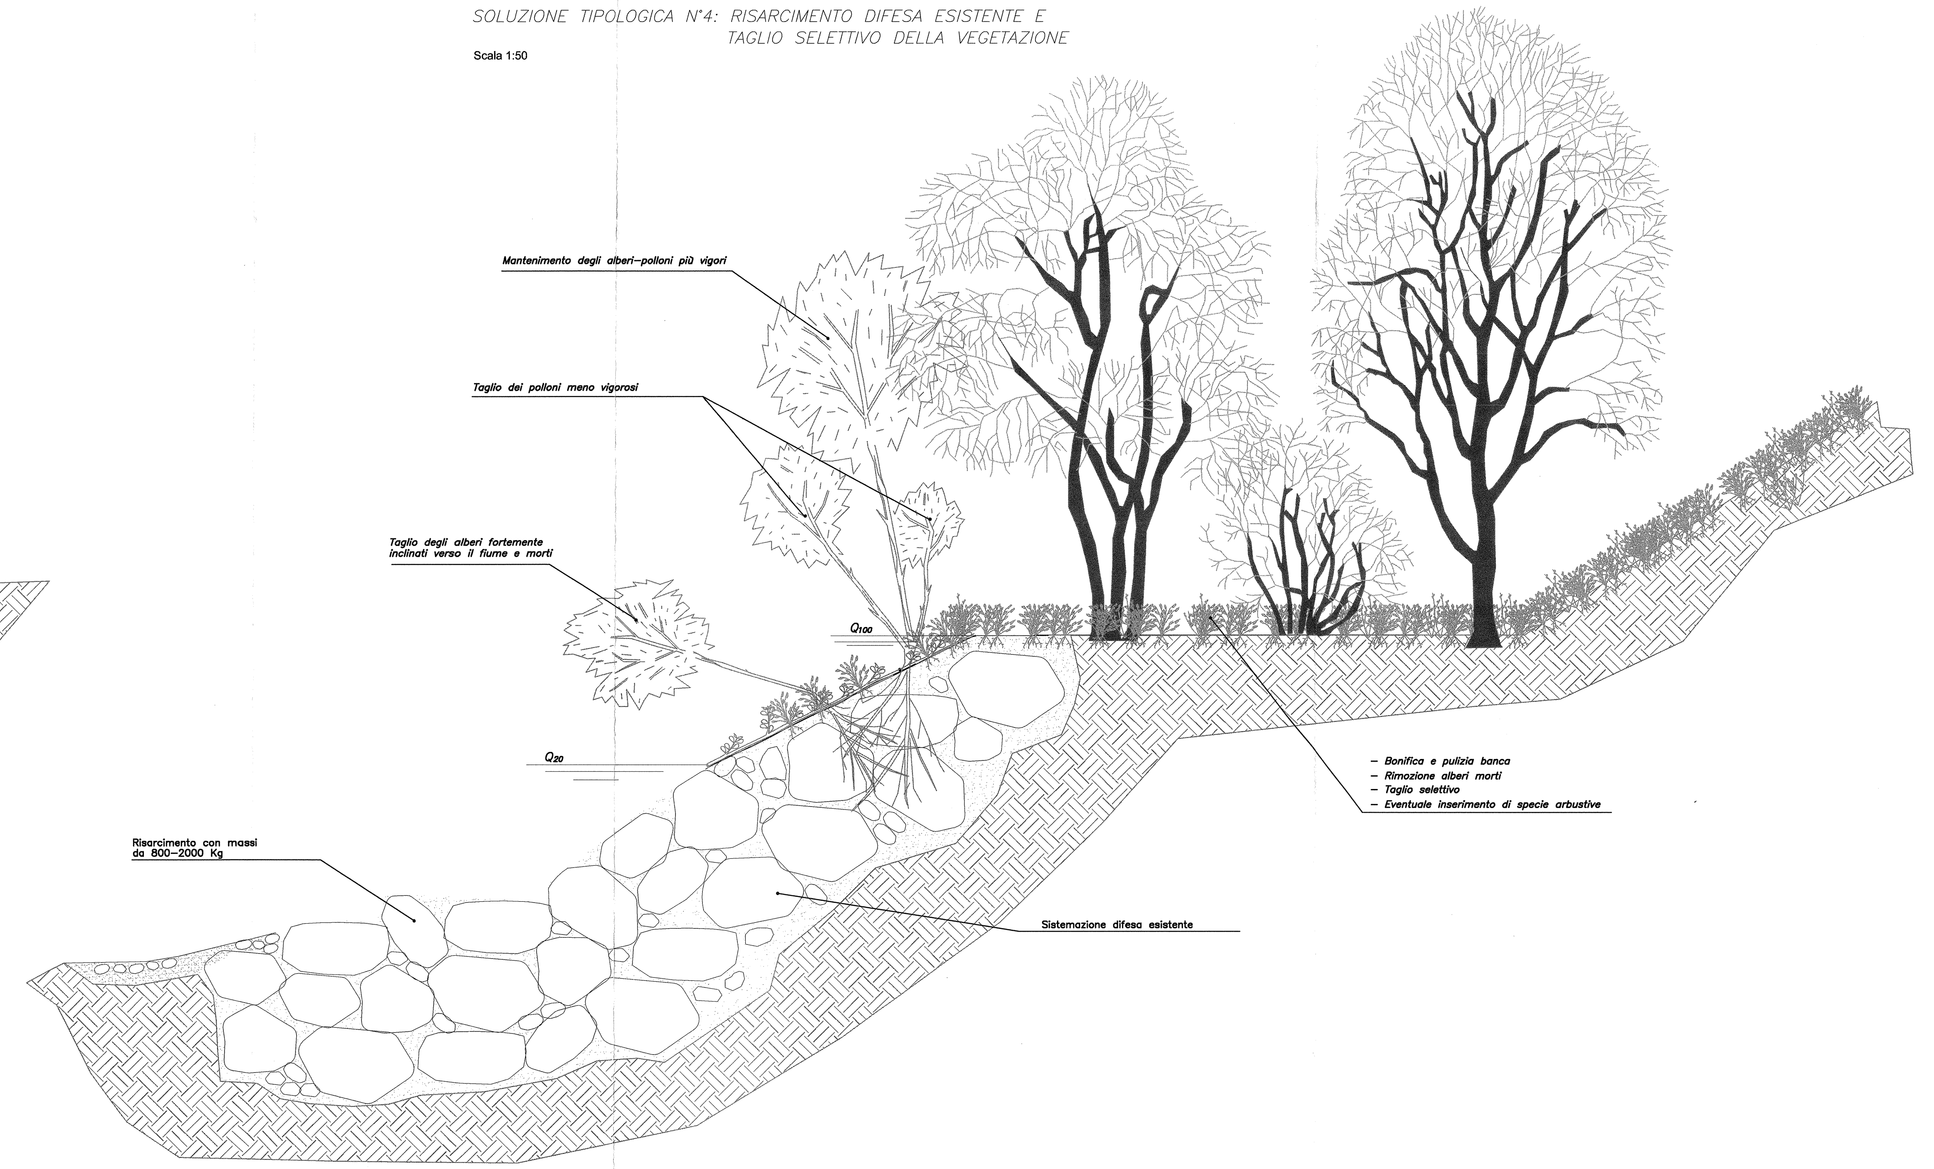


COMMITTENTE:

RFI RETE FERROVIARIA ITALIANA GRUPPO FERROVIE DELLO STATO ITALIANE
DIREZIONE INVESTIMENTI
DIREZIONE PROGRAMMI INVESTIMENTI
DIRETTRICE SUD - PROGETTO ADRIATICA

32

PROGETTAZIONE:

ITALFERR GRUPPO FERROVIE DELLO STATO ITALIANE

**U.O. CORPO STRADALE E GEOTECNICA**

**PROGETTO PRELIMINARE**

**LINEA PESCARA - BARI**
**RADDOPPIO TERMOLI (e) - LESINA (e)**

LOTTO 00-ELABORATI GENERALI
Tipologico sistemazioni idrauliche

SCALA: 1:50

| COMMESSA | LOTTO | FASE | ENTE | TIPO DOC. | OPERA/DISCIPLINA | PROGR. | REV. |
|---|---|---|---|---|---|---|---|
| L032 | 00 | R | 11 | PZ | ID0002 | 004 | A |

| Rev. | Descrizione | Redatto | Data | Verificato | Data | Approvato | Data | Autorizzato Data |
|---|---|---|---|---|---|---|---|---|
| 1 | EMISSIONE DEFINITIVA | M. Penna | Dic.2012 | F. Lucarelli | Dic.2012 | F. Carnevale | Dic.2012 | F. Sandri Dic.2012 |

File: L0320OR11PZID0000004A.dwg

n. Elab. 17