



# Situazione Attuale

TERMOLI (e) - P.M. LESINA (e)  
LUNGHEZZA ATTUALE 33,009km

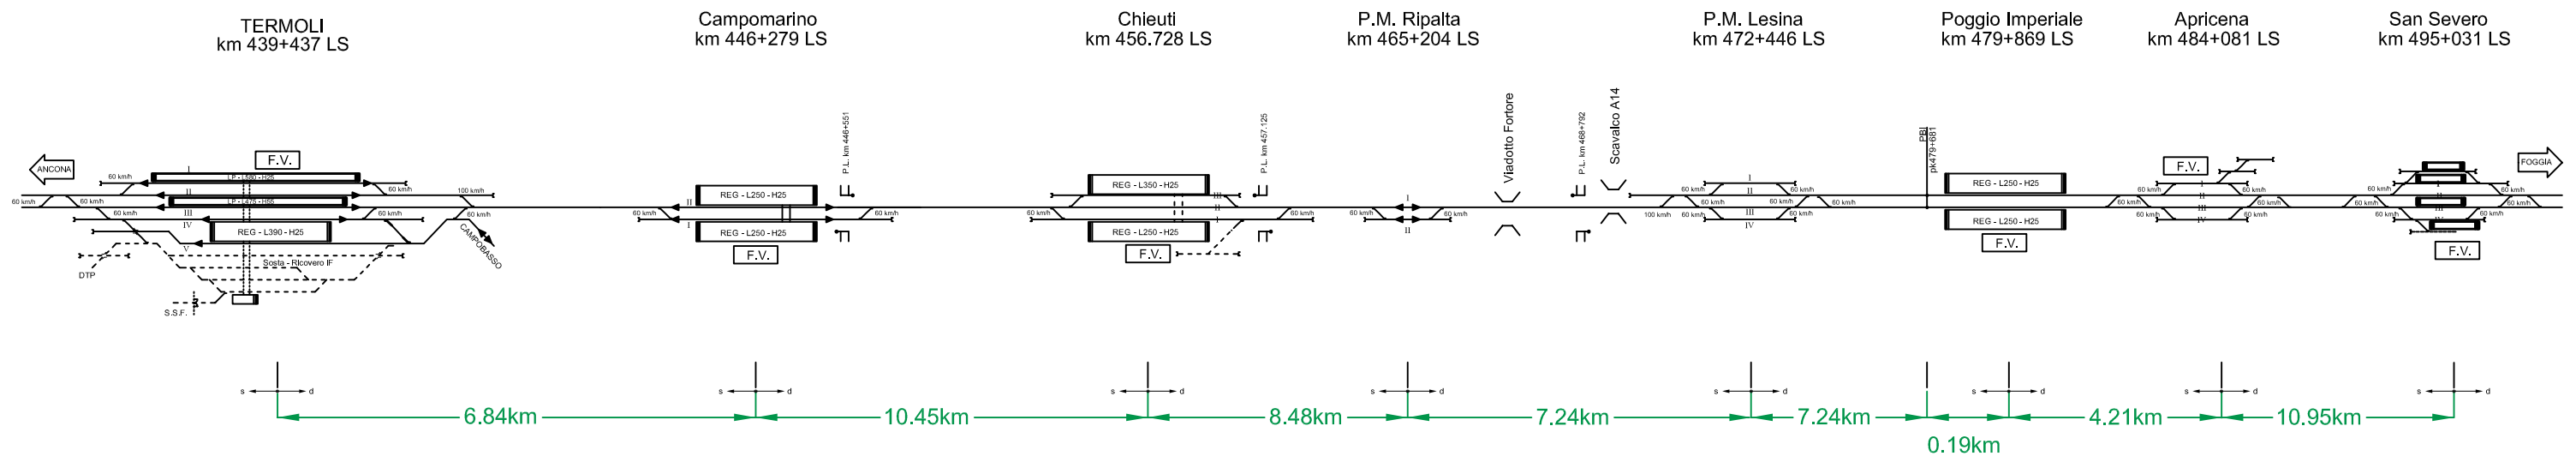

# LOTTO 1 - Fase 1 -

TERMOLI (e) - P.M. LESINA (e)  
LUNGHEZZA ATTUALE 33,009km

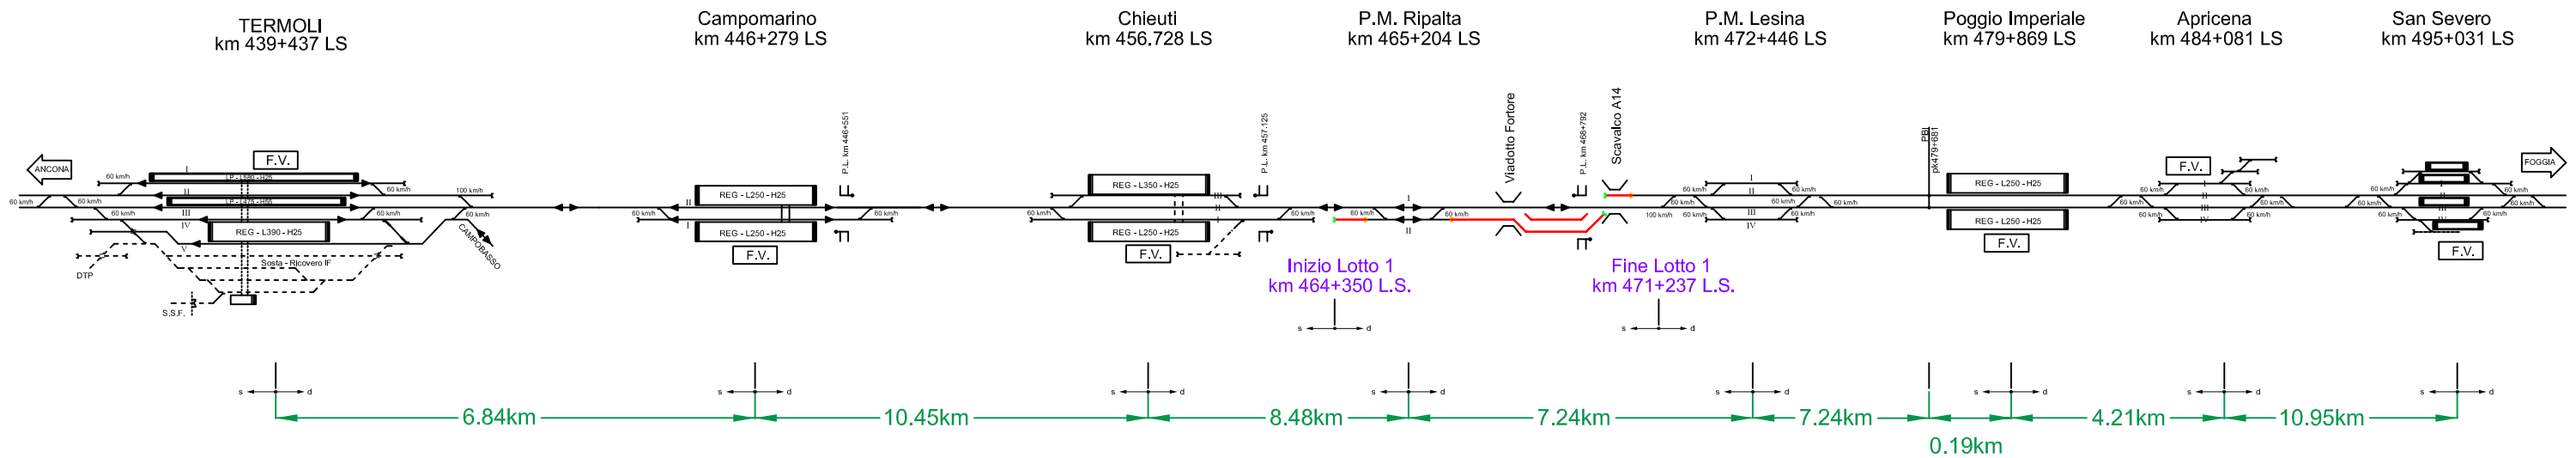

U.O.  
PROGETTAZIONE  
FUNZIONALE ED  
ESERCIZIO

Allegato al doc.: L032 00 R 16 RG ES0002 001 B  
Redatto: G.Cipolletta  
Data: Dicembre 2012  
File: All - L032 00 R 16 RG ES0002 001 B.dwg


- COSTRUZIONE
- DEMOLIZIONE
- PROVVISORIO
- REALIZZATO
- ↑ DEV. BLOCC. ART.8 ISD
- ◀ CIRCOLAZIONI ATTIVE

LINEA PESCARA-BARI  
Raddoppio TERMOLI (e) - LESINA (e)  
Tav 2 / 10

# LOTTO 1 - Fase 2 -

TERMOLI (e) - P.M. LESINA (e)


LUNGHEZZA ATTUALE 32.934km

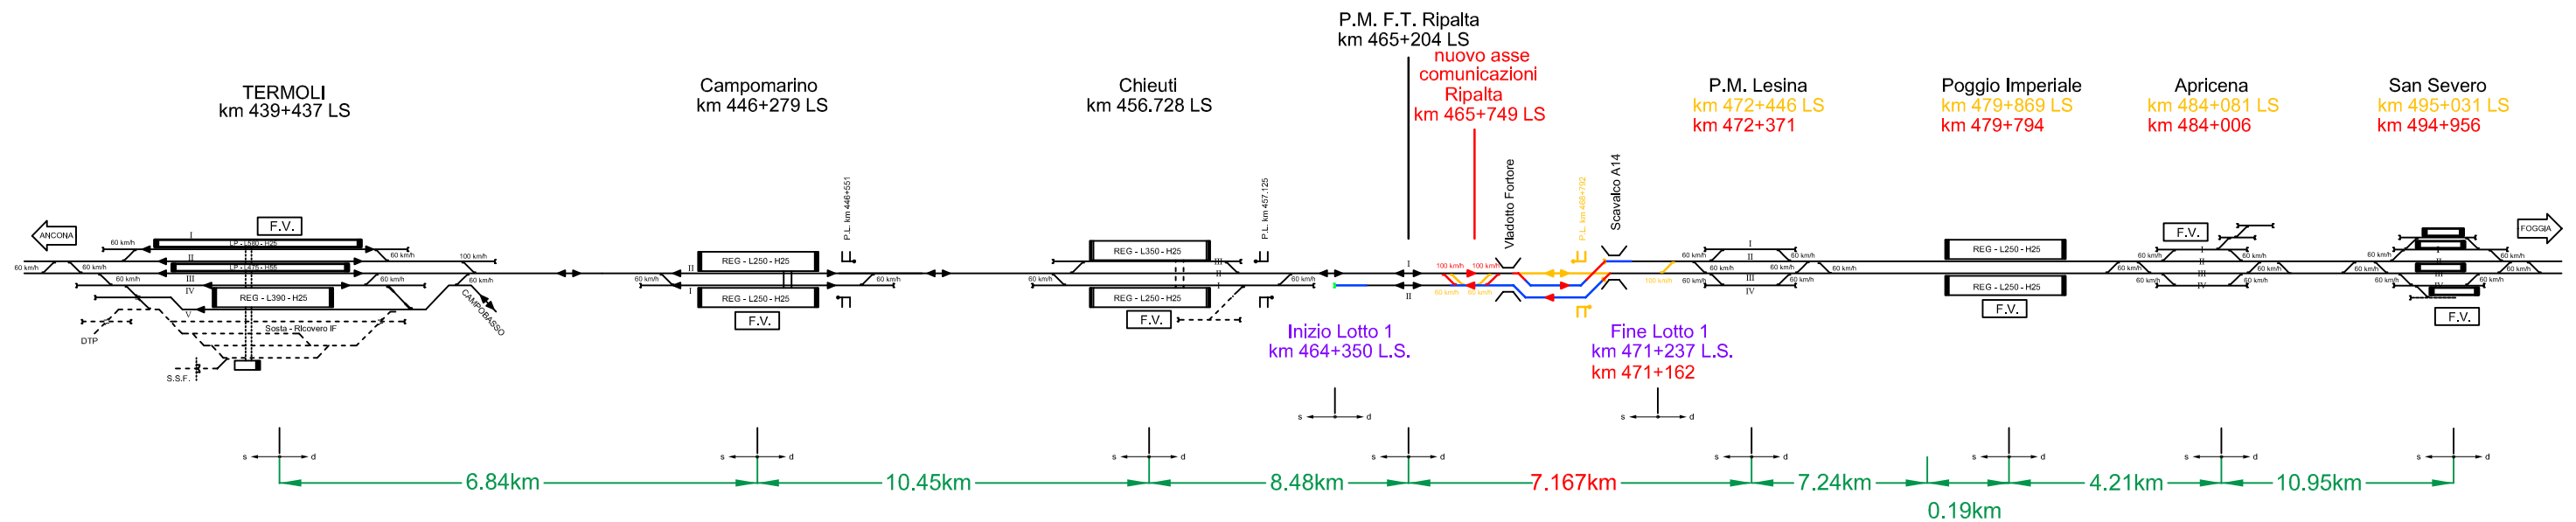

# LOTTO 1+2 - Fase 3 -

TERMOLI (e) - P.M. LESINA (e)

LUNGHEZZA ATTUALE 32.934km

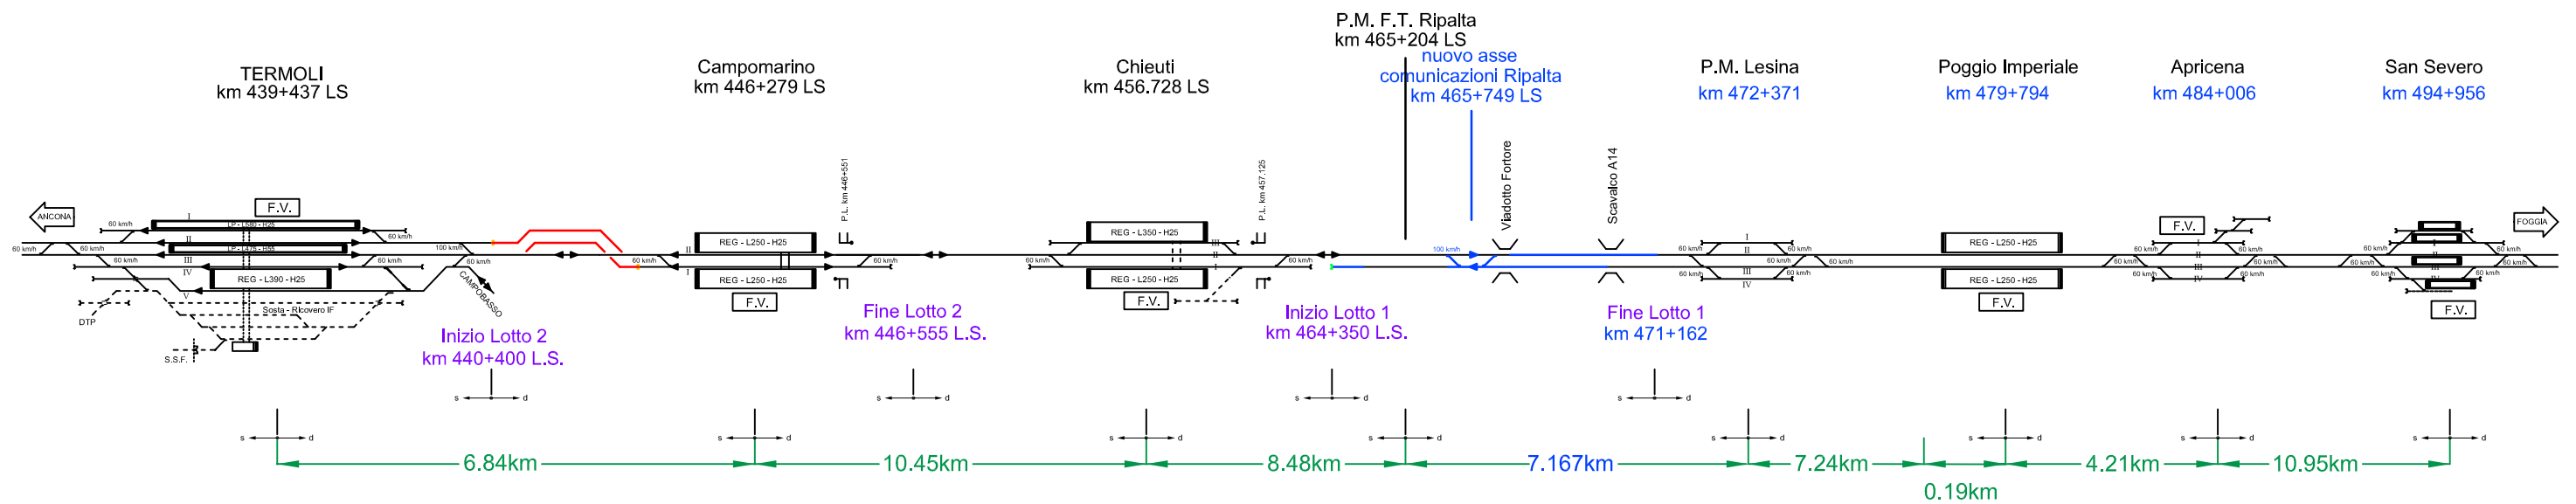


# LOTTO 1+2 - Fase 4 -

TERMOLI (e) - P.M. LESINA (e)

LUNGHEZZA ATTUALE 32.934km


LUNGHEZZA ATTUALE 32.716km

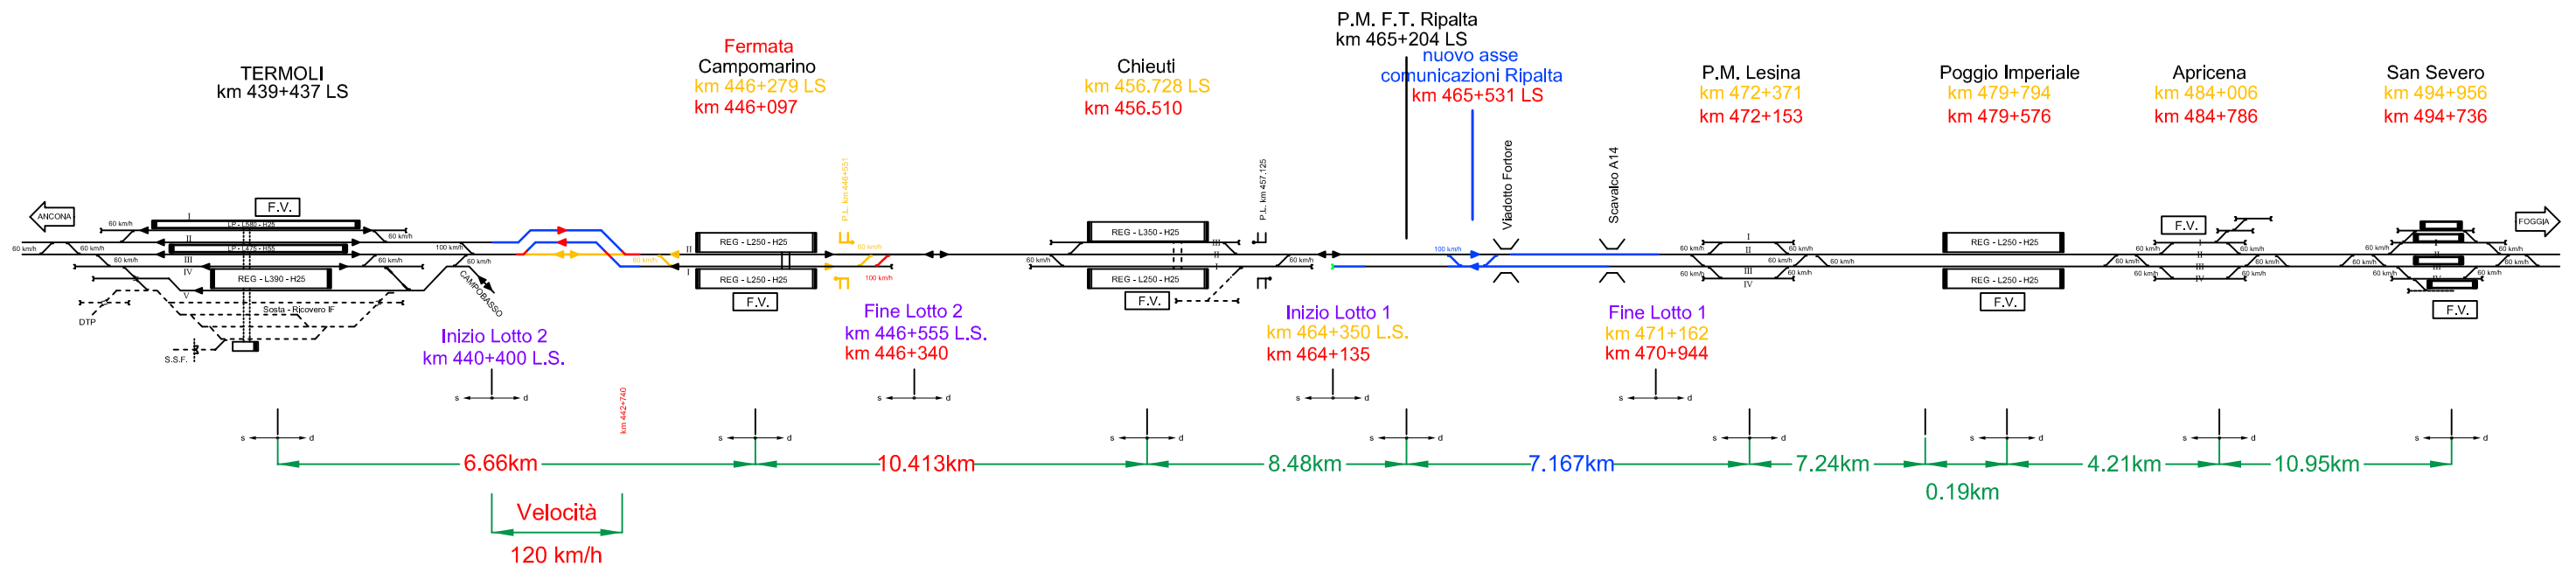

# LOTTO 1+2+3 - Fase 5 -

TERMOLI (e) - P.M. LESINA (e)


LUNGHEZZA ATTUALE 32.716km

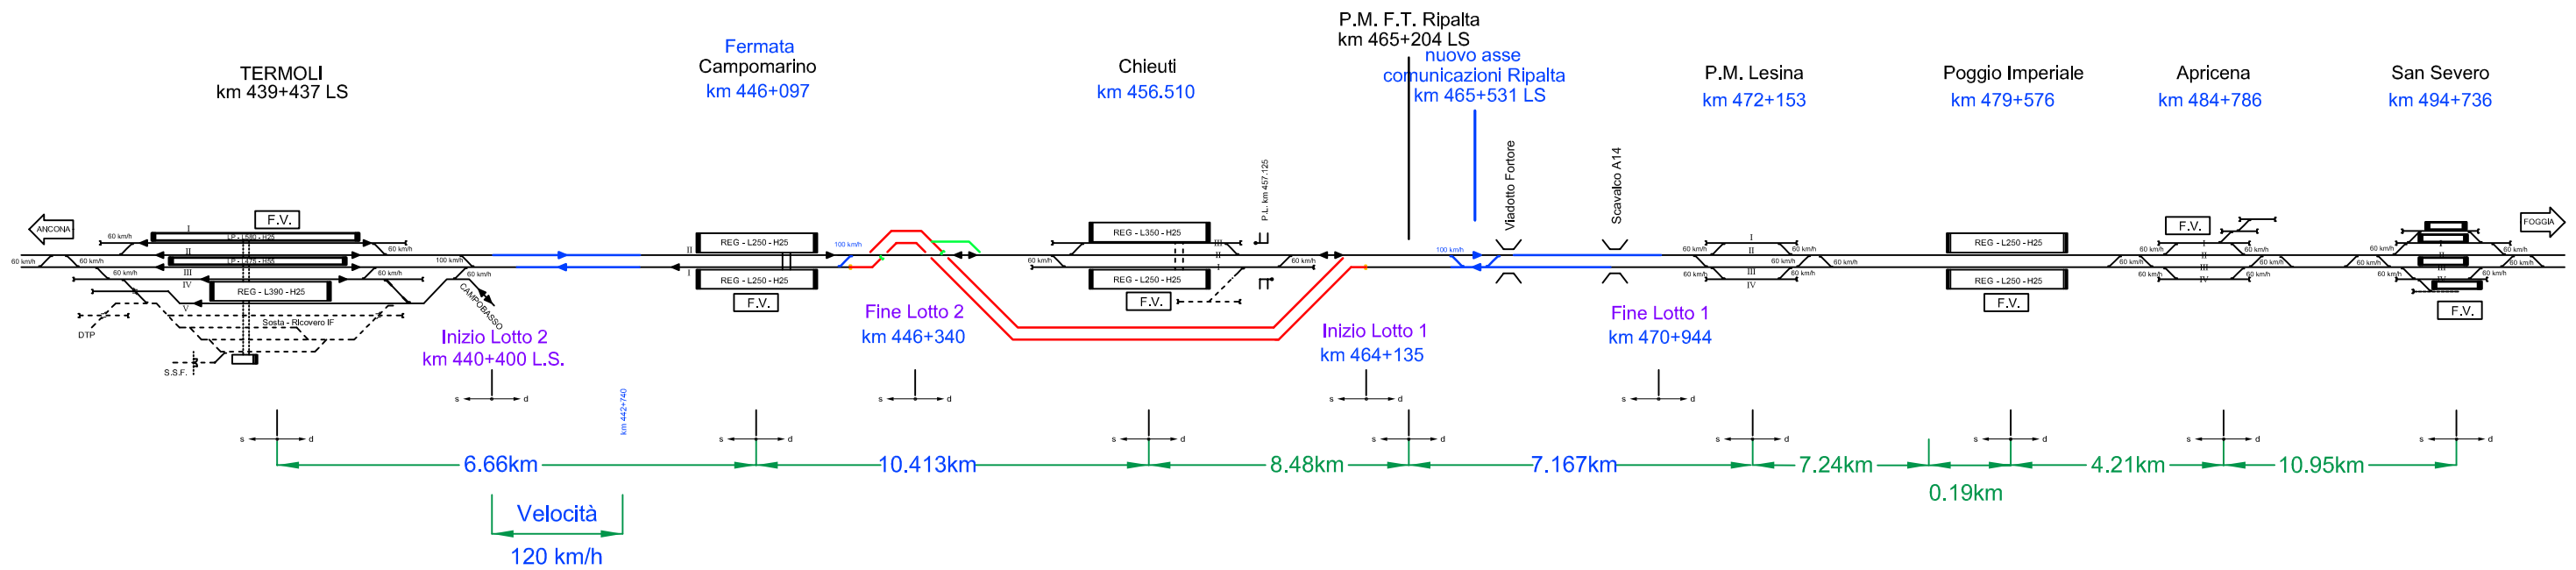

# LOTTO 1+2+3 - Fase 6 -

TERMOLI (e) - P.M. LESINA (e)

LUNGHEZZA ATTUALE 32.716km

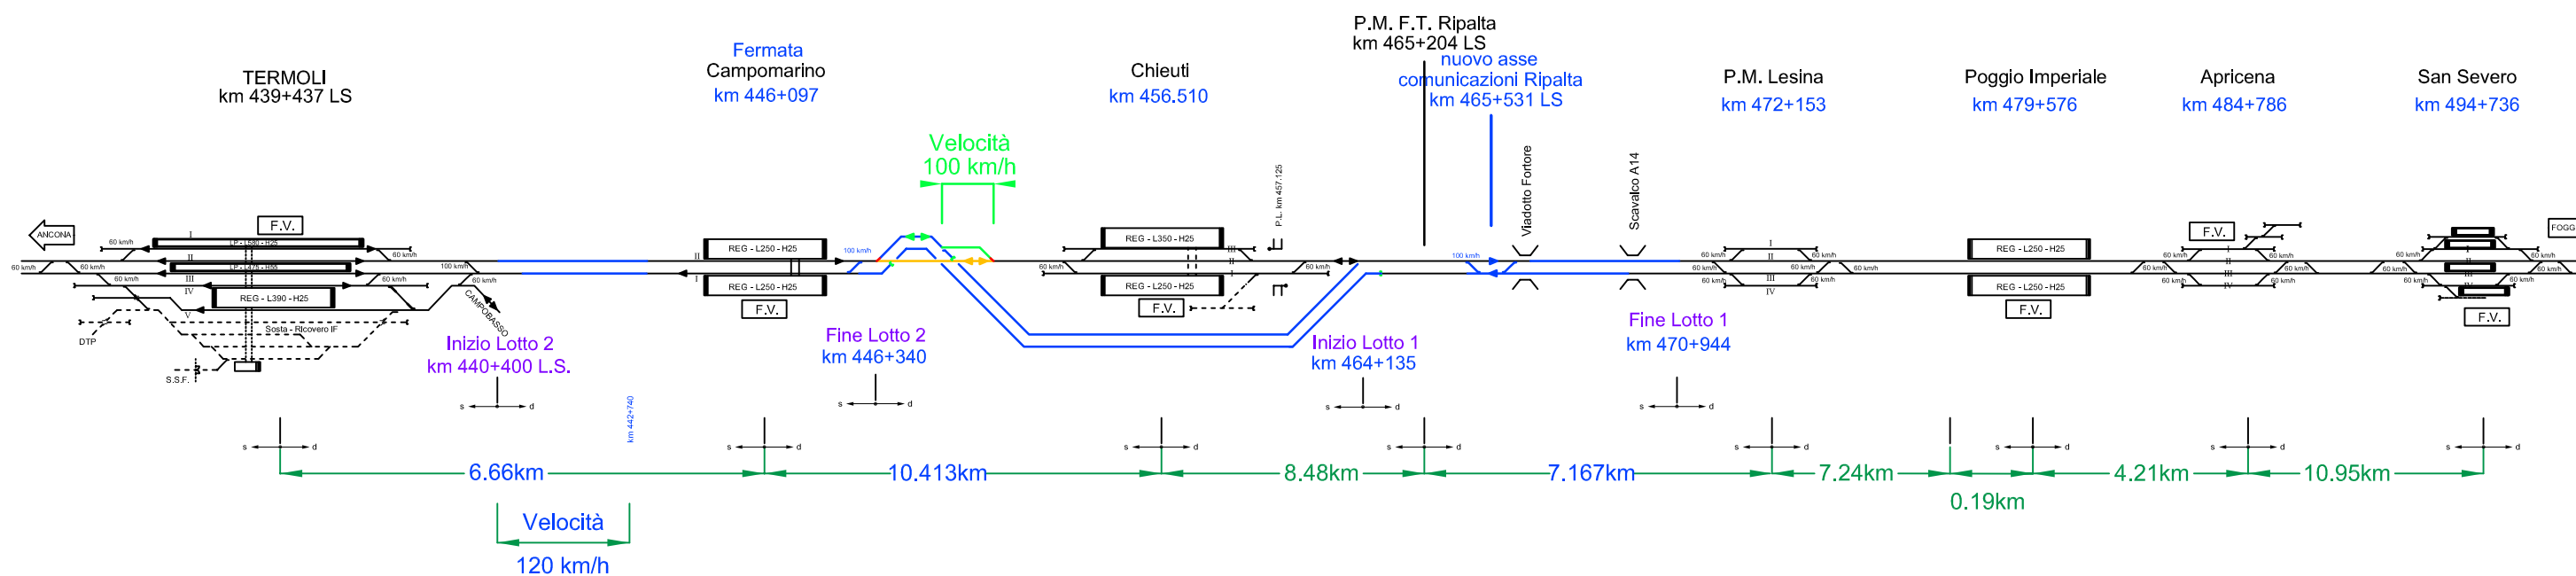


# LOTTO 1+2+3 - Fase 7 -

TERMOLI (e) - P.M. LESINA (e)

LUNGHEZZA ATTUALE 32,716km

LUNGHEZZA ATTUALE 33,229km

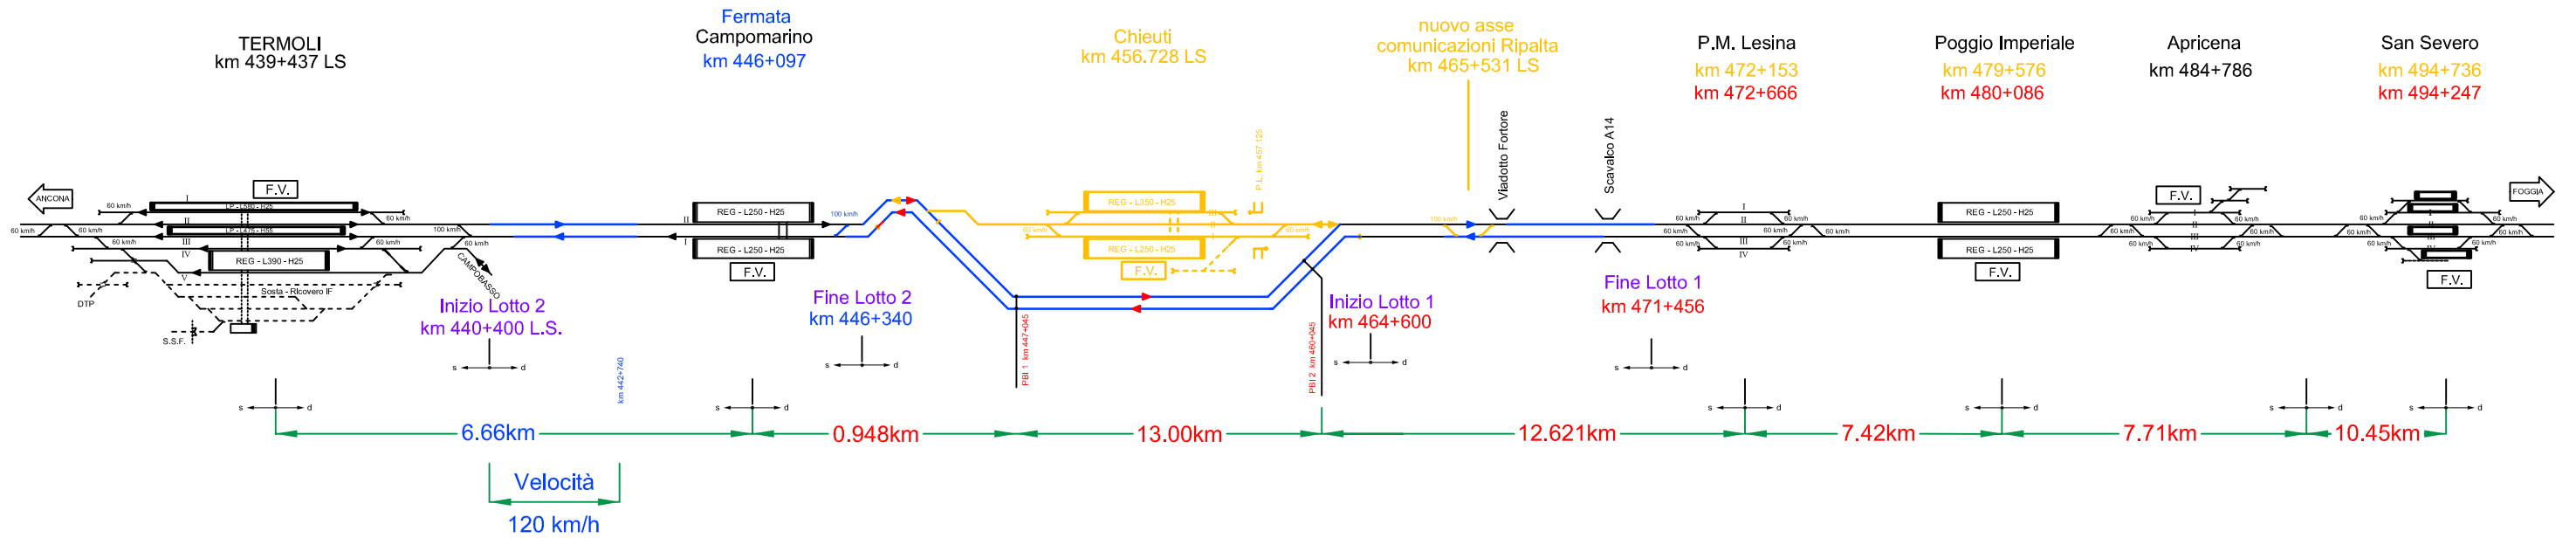




# Interventi previsti in altro appalto

TERMOLI (e) - P.M. LESINA (e)

LUNGHEZZA ATTUALE 33,229km

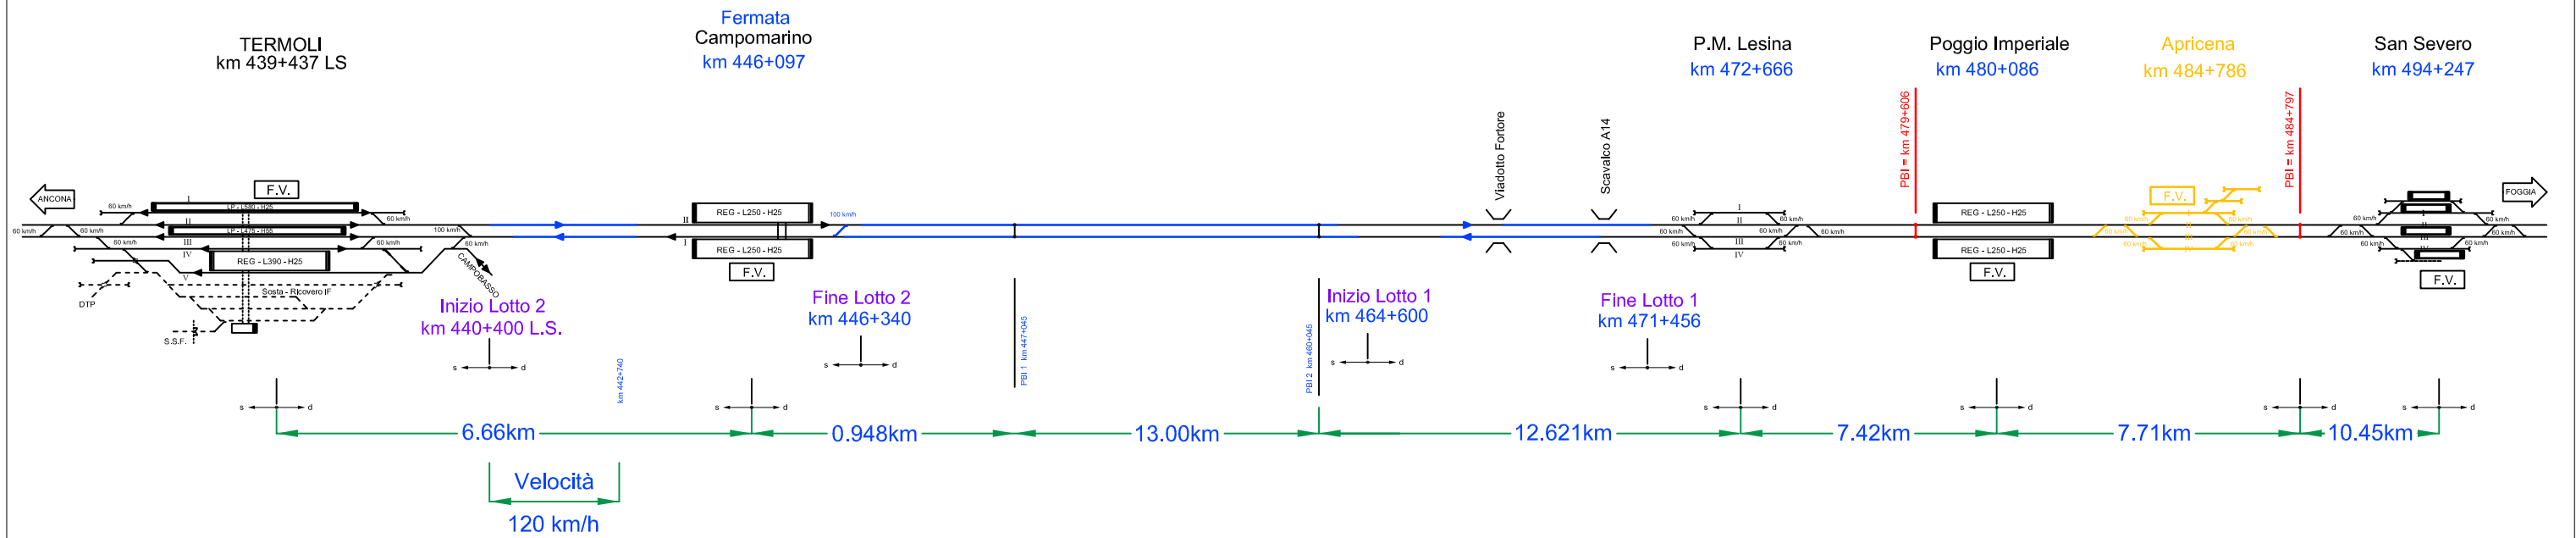

# Layout Finale di progetto

TERMOLI (e) - P.M. LESINA (e)

LUNGHEZZA ATTUALE 33,229km

