PARTICOLARE VIABILITÀ INTERNA

SEZIONE AA'

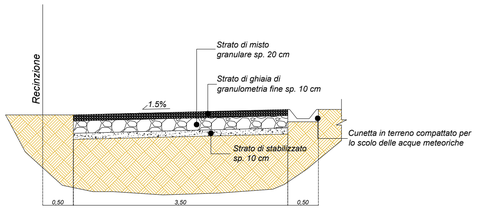

SEZIONE BB'

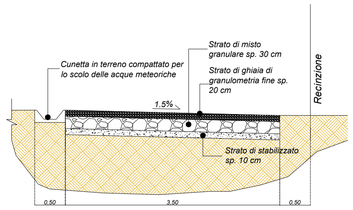

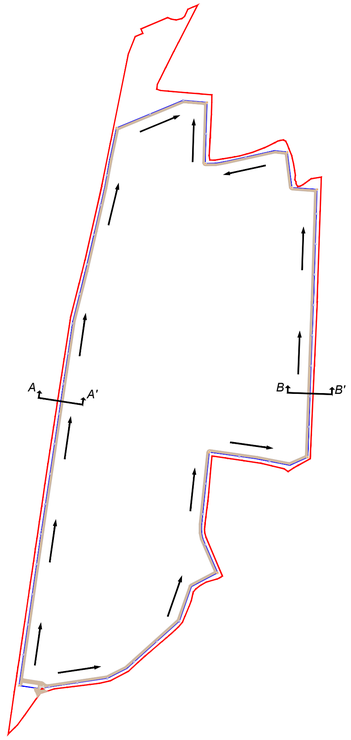

PARTICOLARE CANCELLO DI ACCESSO

SEZIONE BB

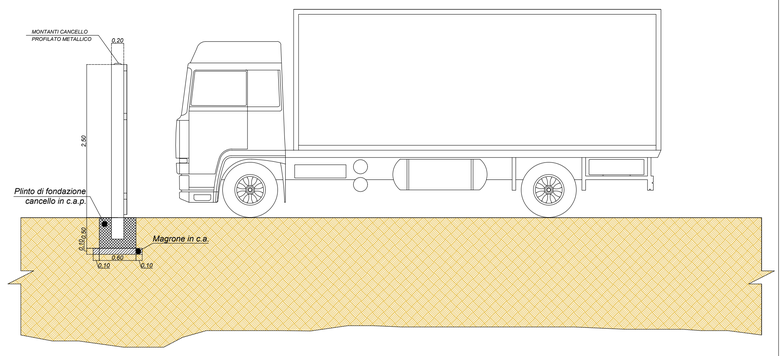

VISTA FRONTALE

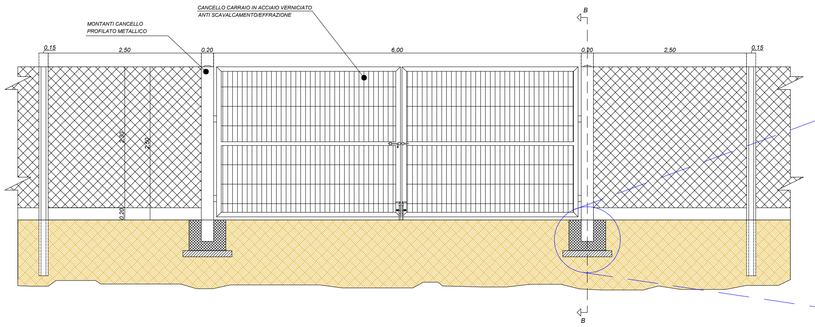

Particolare plinto di fondazione cancello
Scala 1:10

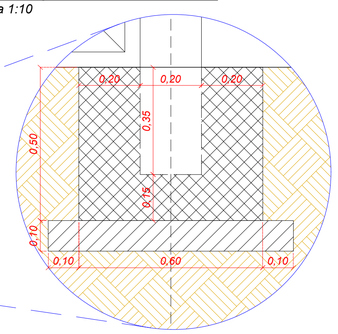

Legenda

- Area in disponibilità del Proponente
- Area di Progetto effettiva
- Direzione di deflusso delle acque meteoriche
- Viabilità interna di progetto
- Pali di illuminazione
- Pali di illuminazione con impianto di videosorveglianza

Note: - Tutte le misure sono espresse in metri.

PARTICOLARE RECINZIONE PERIMETRALE

PIANTA

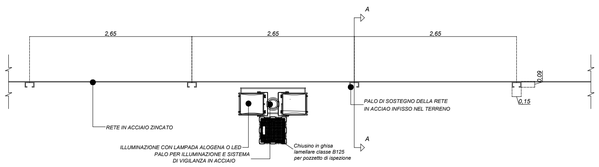

SEZIONE AA

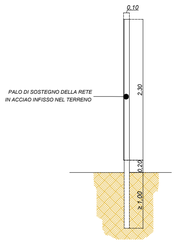

VISTA FRONTALE

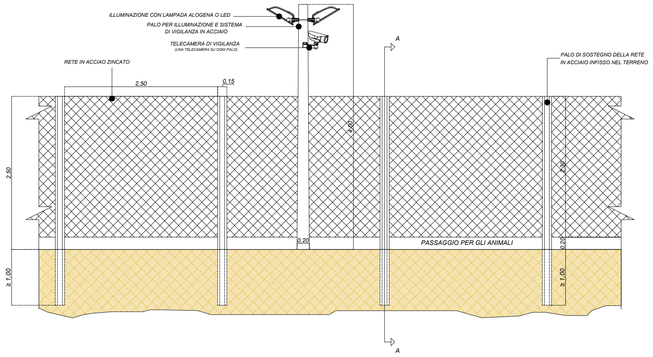

PARTICOLARE IMPIANTO DI ILLUMINAZIONE E VIDEOSORVEGLIANZA

PIANTA

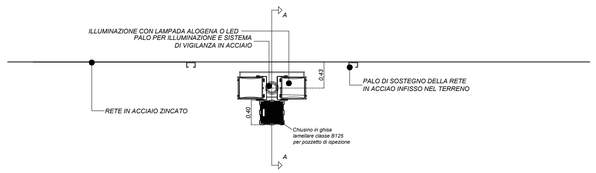

SEZIONE AA

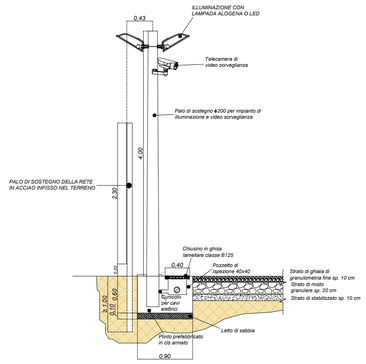

Comune di Santeramo in Colle | Provincia di Bari | Regione Puglia | Regione Basilicata | Comune di Matera

COMUNE DI SANTERAMO IN COLLE

"Fattoria solare Fontana Rossa"

PROGETTO PER LA REALIZZAZIONE DI UN IMPIANTO AGROVOLTAICO SITO NEL COMUNE DI SANTERAMO IN COLLE (BA) IN LOCALITÀ "CONTRADA MATINE", DI POTENZA AC PARI A 25 MW E POTENZA DC PARI A 25,889 MWp, E RELATIVE OPERE DI CONNESSIONE ALLA RETE ELETTRICA NAZIONALE (RTN) NEI COMUNI DI SANTERAMO IN COLLE (BA) E MATERA.

PROPONENTE:

REN 183 S.R.L.
Salita di Santa Caterina 2/1 - 16123 Genova
Tel: +39 010 6422384; PEC: ren183@pec.it

PROGETTISTA:

enne. pi. studio s.r.l.
Lungomare IX Maggio, 38 - 70132 Bari
Tel/Fax +39 0805346068 - 0805346888
e-mail: pietro.noviello@ennepistudio.it

TECNICI E SPECIALISTI:

- Dott.ssa Archeologa Paola D'Angela: studi ed indagini archeologiche;
- Arch. Sara Di Franco: studio d'impatto acustico;
- Dott. Geologo Antonello Fabiano: studi ed indagini geologiche e idrogeologiche;
- Floema S.r.l.: progetto agricolo;
- Dott. Agronomo Donato De Carolis: studio pedoagronomico, piano di monitoraggio ambientale, rilievo essenze, paesaggio agrario;
- Ing. Gabriele Gemma: elaborati grafici, documentazione tecnica, studio ambientale e paesaggistico;

GABRIELE GEMMA
ORDINE DEGLI INGEGNERI DI BARI
INGEGNERE
16.03.2023 19:44:05
GMT+01:00

Timbro e firma

ORDINE DEGLI INGEGNERI INGEGNERE GABRIELE GEMMA Sez. A - 6313 RI CIVILE AMBIENTALE SI INDUSTRIALE SI INFORMAZIONE PROVINCIA DI BARI

Descrizione elaborato:

Particolari costruttivi recinzione perimetrale, impianto di illuminazione e videosorveglianza, viabilità interna

N° revisione		Data emissione	Redatto	Verificato	Approvato	Filename:
	1	Marzo 2023	Ing. Gabriele Gemma	Enne. Pi. Studio s.r.l.	REN 183 S.r.l.	SAN_47 - Particolari costruttivi recinzione, illuminazione, viabilità
	2					Scala: 1:50
	3					