


Platea di fondazione area 36 kV


PIANTA - Q.ta -0,40

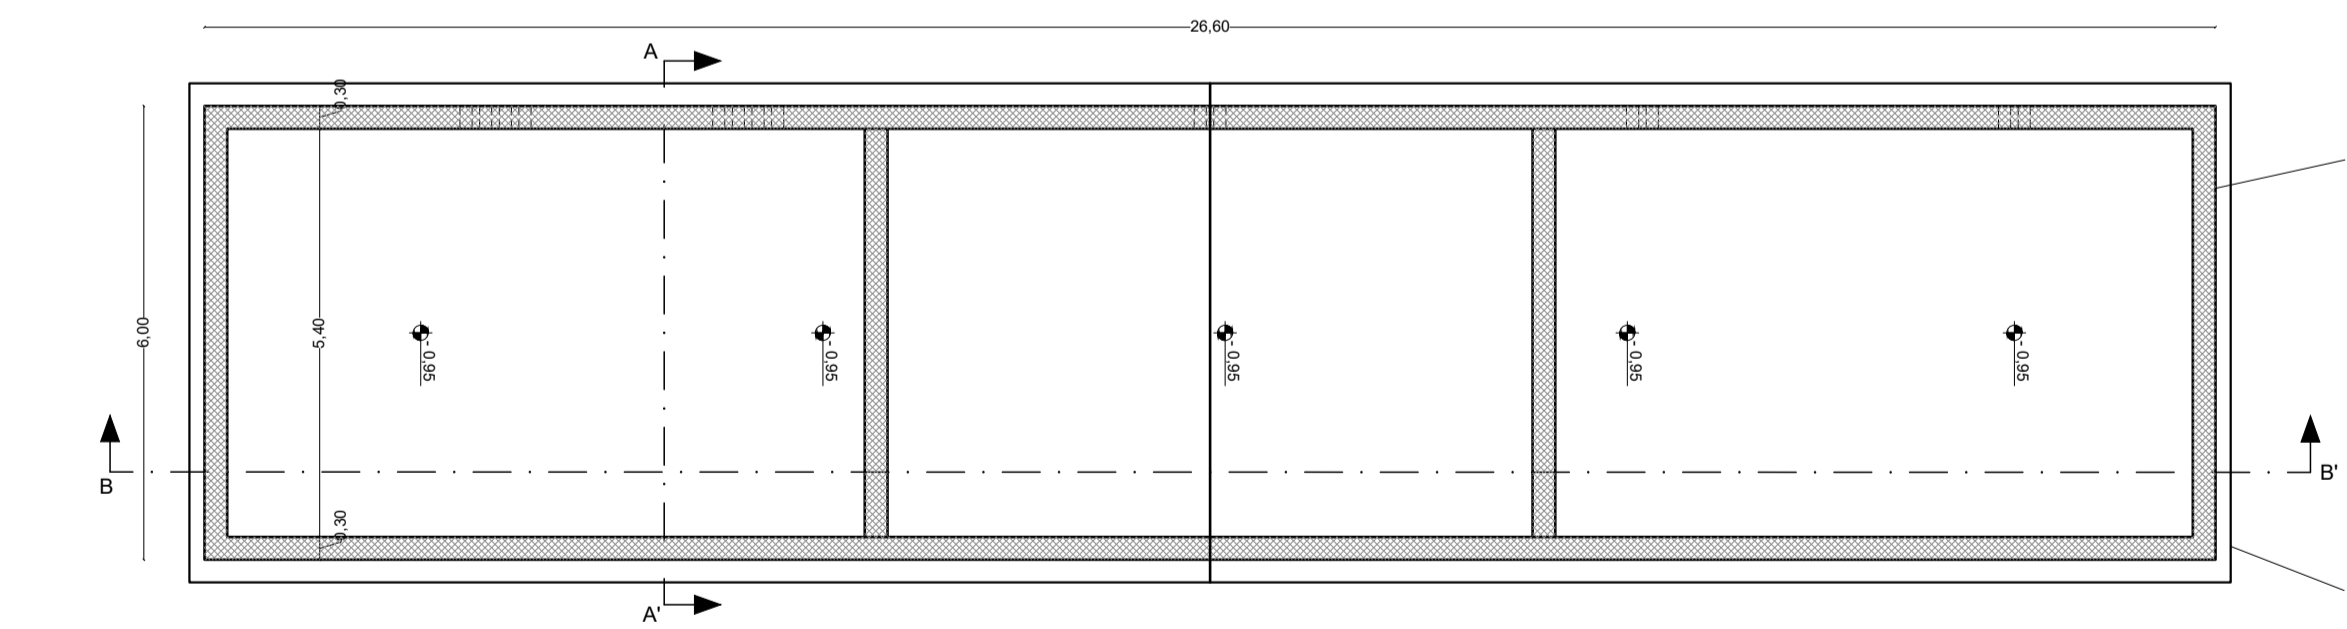

Vasca prefabbricata in cls armato per la raccolta cavi

Platea di fondazione area 36 kV

SEZIONE B-B'

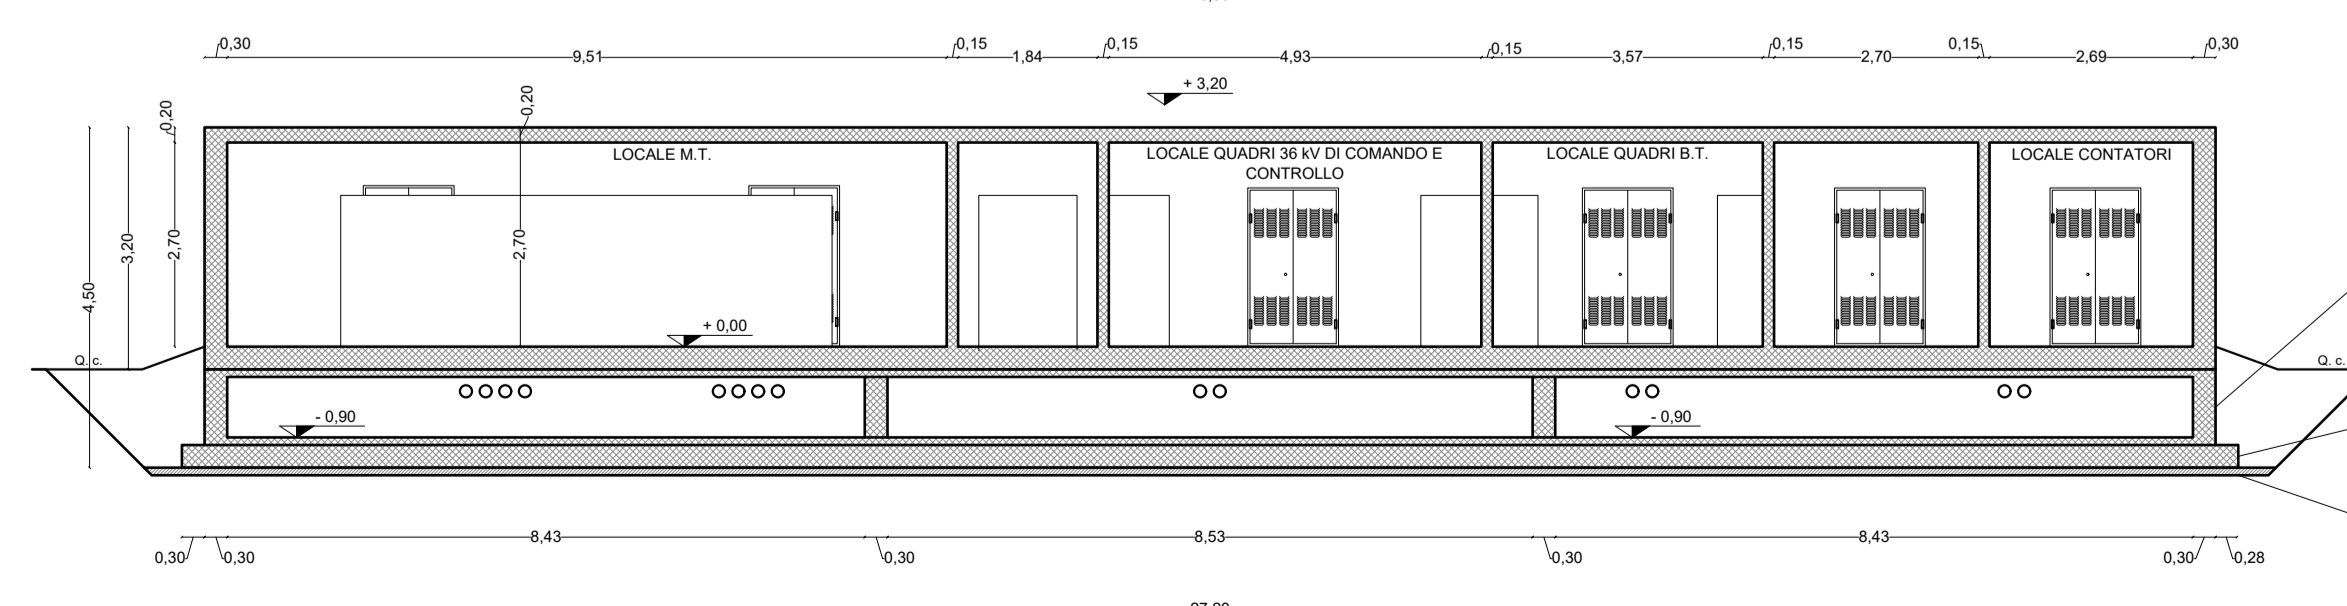


Vasca prefabbricata in cls armato per la raccolta cavi


Platea di fondazione area 36 kV

Magrone con rete elettrosaldata

Keyplan

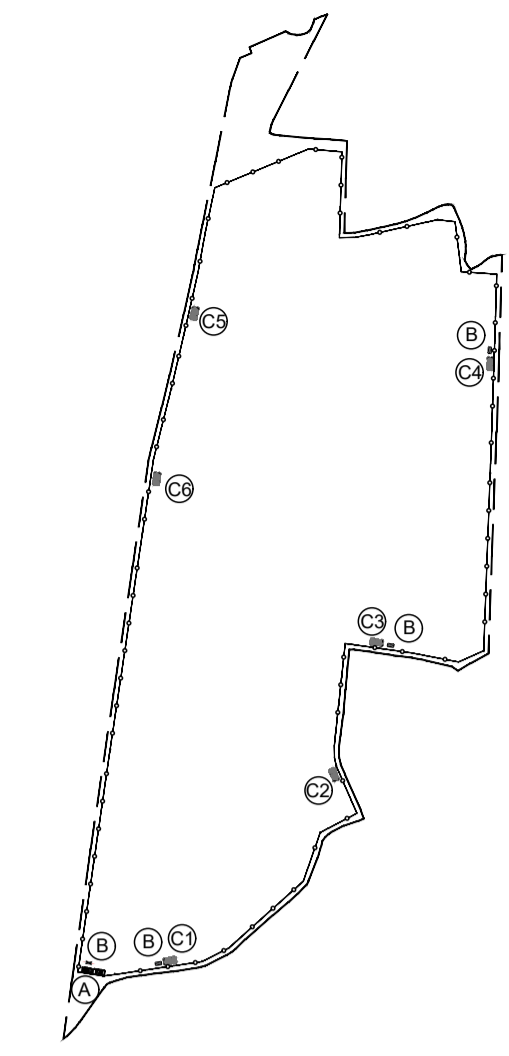

Legenda	
C1	Cabina di conversione e trasformazione 1
C2	Cabina di conversione e trasformazione 2
C3	Cabina di conversione e trasformazione 3
C4	Cabina di conversione e trasformazione 4
C5	Cabina di conversione e trasformazione 5
C6	Cabina di conversione e trasformazione 6
A	Edificio area 36 kV
B	Container pezzi di ricambio e officina/locale tecnico
--- Recinzione	
- - - Limite di Proprietà	

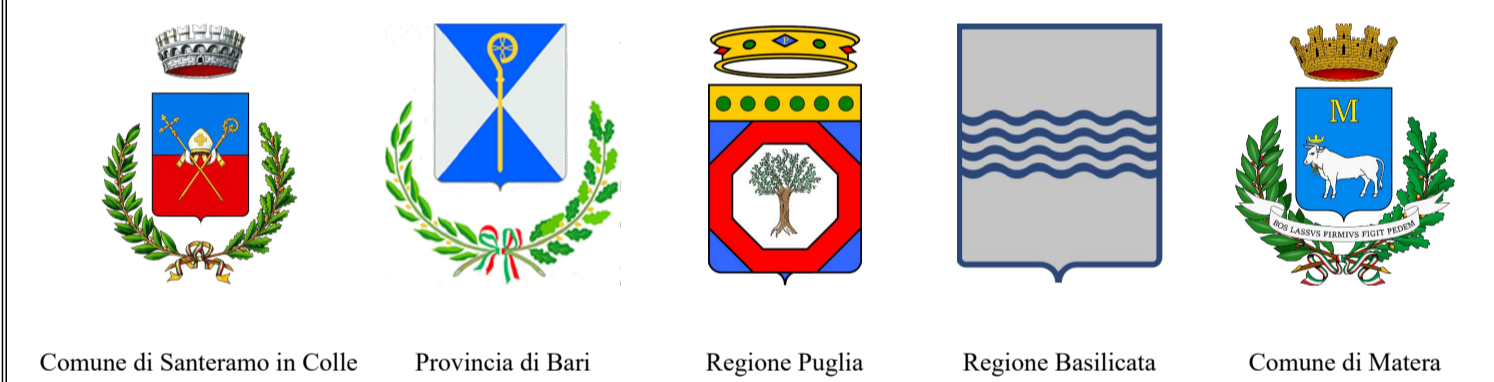

COMUNE DI SANTERAMO IN COLLE

"Fattoria solare Fontana Rossa"

PROGETTO PER LA REALIZZAZIONE DI UN IMPIANTO AGROVOLTAICO SITO NEL COMUNE DI SANTERAMO IN COLLE (BA) IN LOCALITÀ "CONTRADA MATINE", DI POTENZA AC PARI A 25 MW E POTENZA DC PARI A 25,889 MWp, E RELATIVE OPERE DI CONNESSIONE ALLA RETE ELETTRICA NAZIONALE (RTN) NEI COMUNI DI SANTERAMO IN COLLE (BA) E MATERA.

PROPONENTE:
REN 183 S.R.L.
Salita di Santa Caterina 2/1 - 16123 Genova
Tel: +39 010 6422384; PEC: ren183@pec.it

TECNICI E SPECIALISTI:

- Dott.ssa Archeologa Paola D'Angela: studi ed indagini archeologiche;
- Arch. Sara Di Franco: studio d'impatto acustico;
- Dott. Geologo Antonello Fabiano: studi ed indagini geologiche e idrogeologiche;
- Floema S.r.l.: progetto agricolo;
- Dott. Agronomo Donato De Carolis: studio pedoagronomico, piano di monitoraggio ambientale, rilievo essenze, paesaggio agrario;
- Ing. Gabriele Gemma: elaborati grafici, documentazione tecnica, studio ambientale e paesaggistico;

PROGETTISTA:
enne.pi.studio s.r.l.
Lungomare IX Maggio, 38 - 70132 Bari
Tel/Fax: +39 0805346068 - 0805346888
e-mail: pi@ennepi.it



Descrizione elaborato:
Particolari costruttivi dell'edificio dell'Area 36 kV

N° revisione	Data emissione	Redatto	Verificato	Approvato	Filename:
1	Marzo 2023	Ing. Gabriele Gemma	Enne. Pi. Studio s.r.l.	REN 183 S.r.l.	SAN_48.2 - Particolari costruttivi cabinati_Area 36 kV
2					Scala:
3					1:50