


- LEGENDA**
- campi fotovoltaici
  - area esclusa dall'installazione di strutture
  - cabine di vettoramento
  - cavidotto
  - SE Rotello 380
  - SE Rotello 36kV
  - tratturo
  - fascia di rispetto - 50 m
  - centri urbani
  - vincolo archeologico
  - vincolo architettonico
- fonti - Beni culturali - Vincoli in rete  
- Beni culturali - Regione Molise

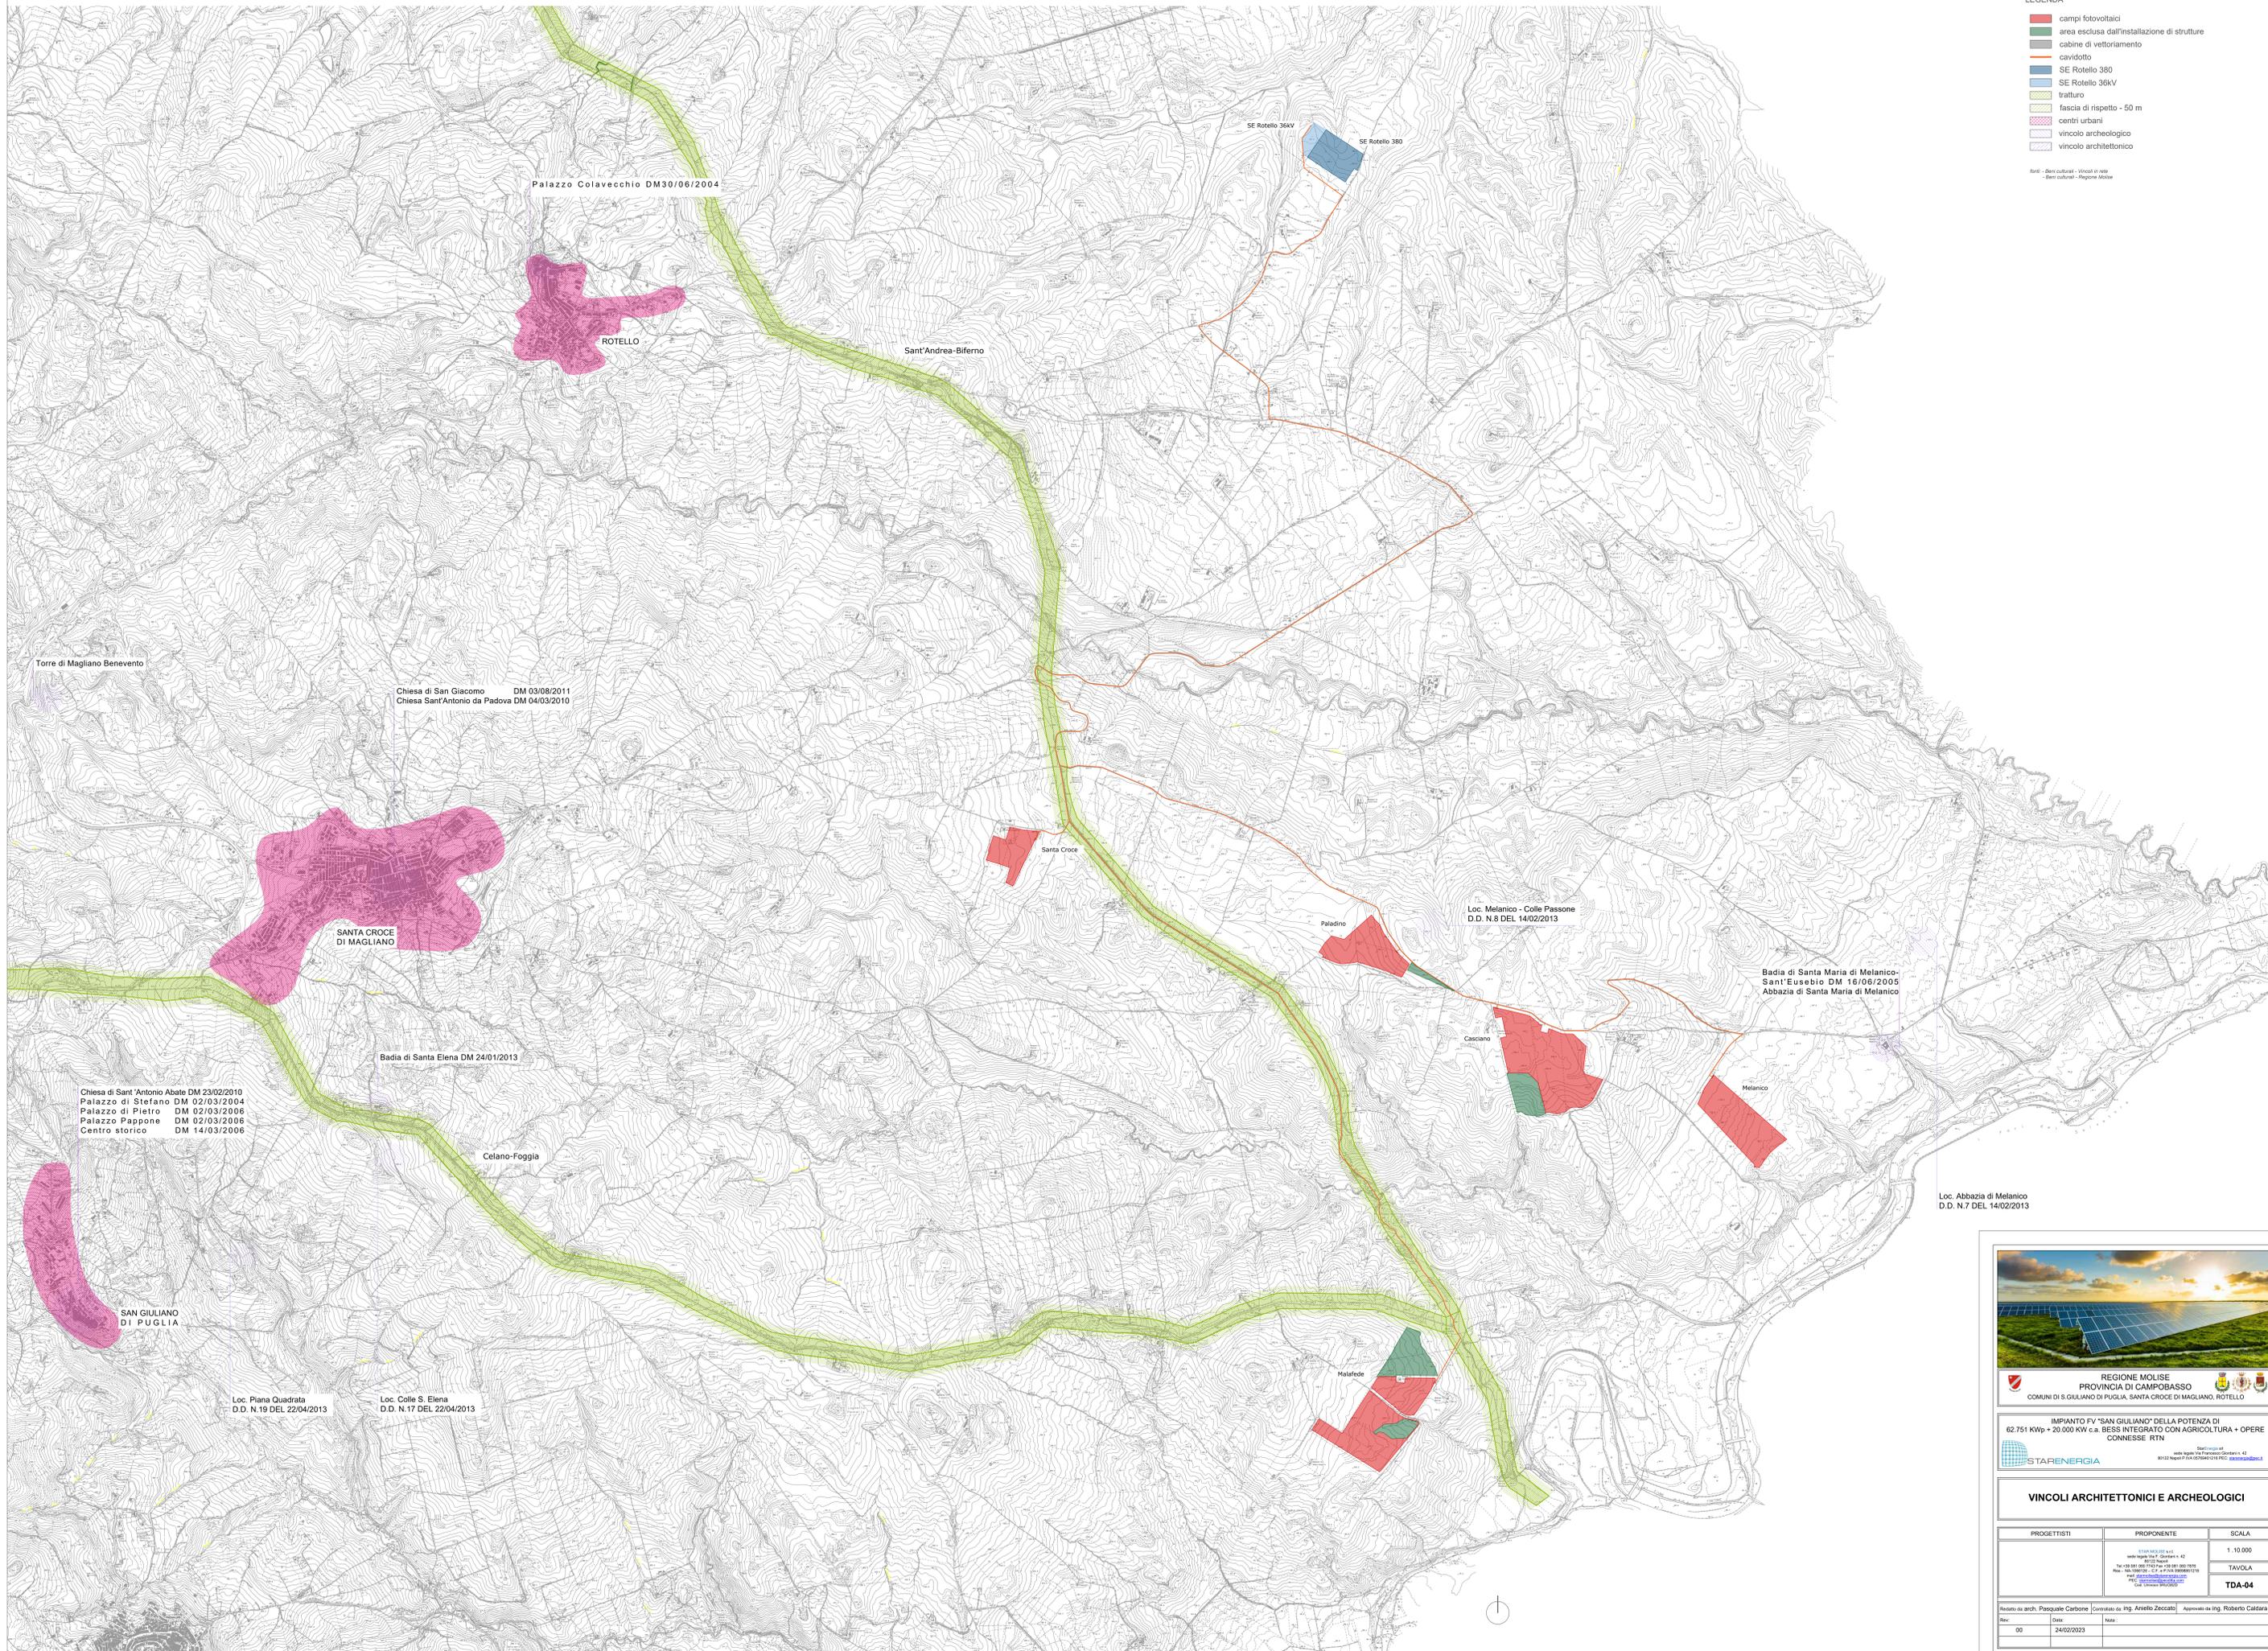

Loc. Abbazia di Melanico  
D.D. N.7 DEL 14/02/2013



REGIONE MOLISE  
PROVINCIA DI CAMPOBASSO  
COMUNI DI S. GIULIANO DI PUGLIA, SANTA CROCE DI MAGLIANO, ROTELLO

IMPIANTO FV "SAN GIULIANO" DELLA POTENZA DI  
62.751 KWp ± 20.000 KW c.a. BESS INTEGRATO CON AGRICOLTURA + OPERE  
CONNESSE RTN



**VINCOLI ARCHITETTONICI E ARCHEOLOGICI**

PROGETTISTI	PROPONENTE	SCALA
	STEA S.p.A. s.r.l. Via degli Ind. G. Cesare n. 42 01122 Pagnanico Tel. +39 061 0901741 Fax +39 061 0901750 Mail: <a href="mailto:stea@steaenergia.it">stea@steaenergia.it</a> P.IVA 01122010000 Cod. Unico 01122010000	1:10.000 TAVOLA TDA-04

Revisione arch. Pasquale Carbone   Coordinato da Ing. Aniello Zaccaro   Approvato da Ing. Roberto Cattara			
Rev.	Data	Descr.	Aut.
00	24/02/2023		