RILIEVO PLANOALTIMETRICO
SCALA 1:2000

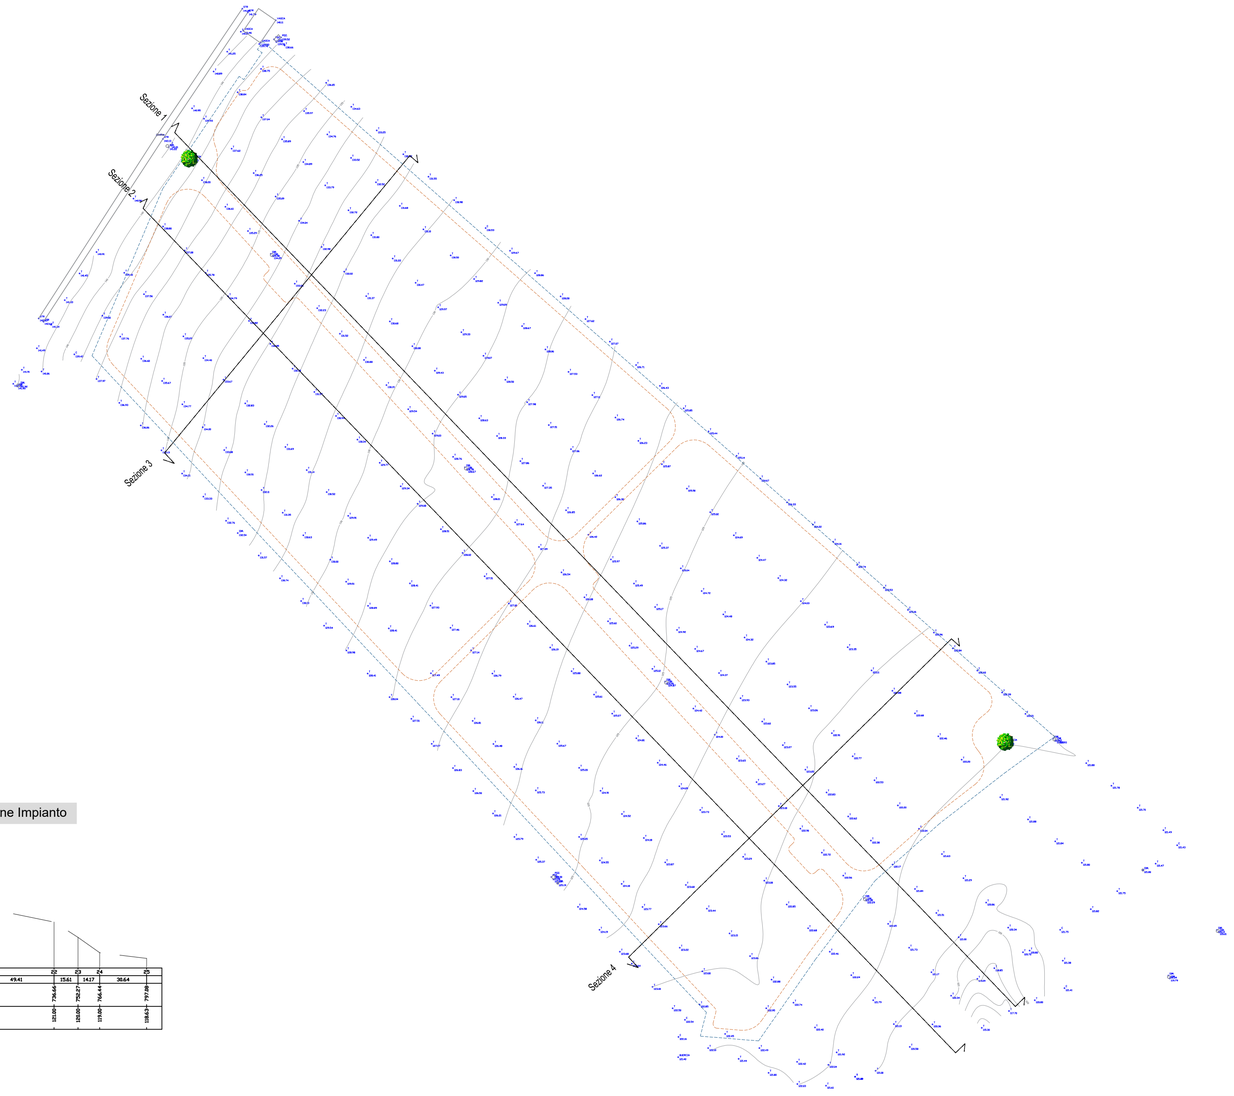

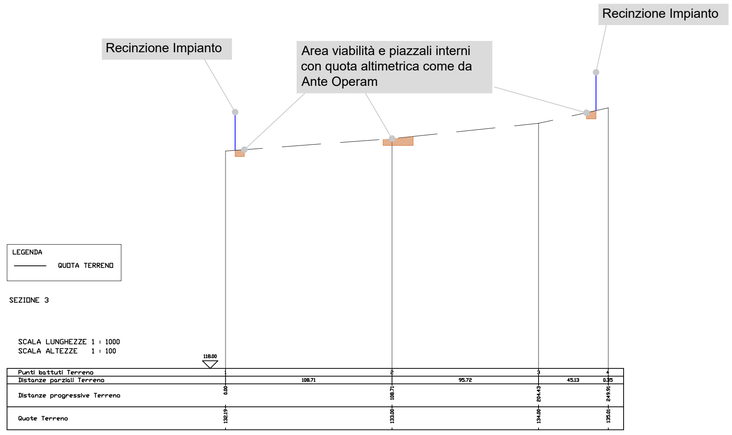

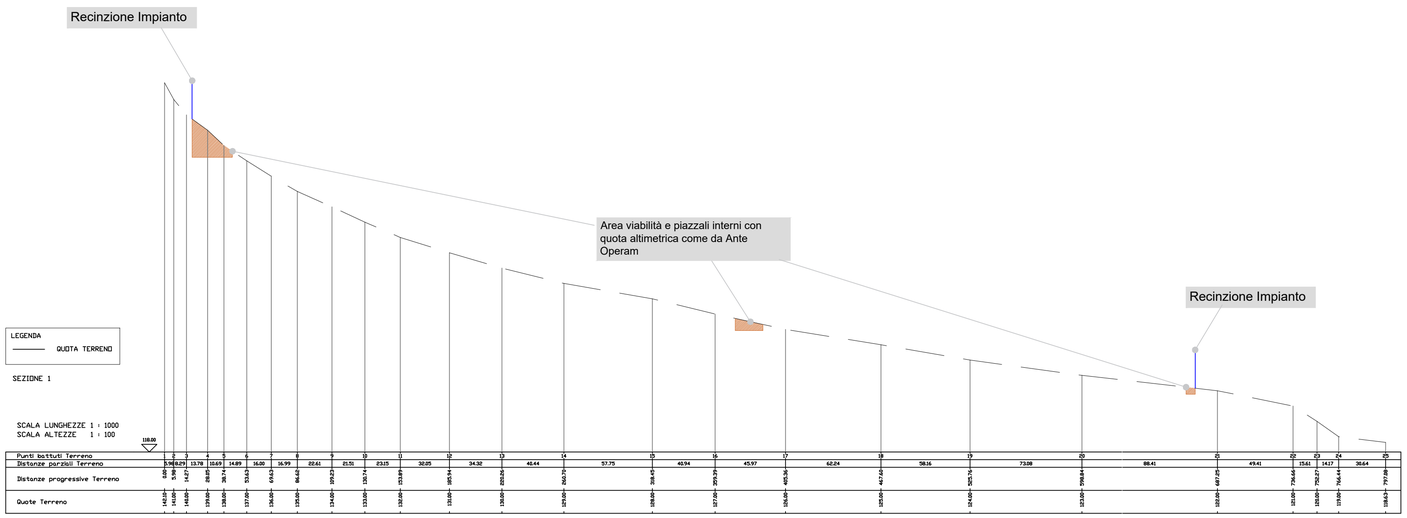

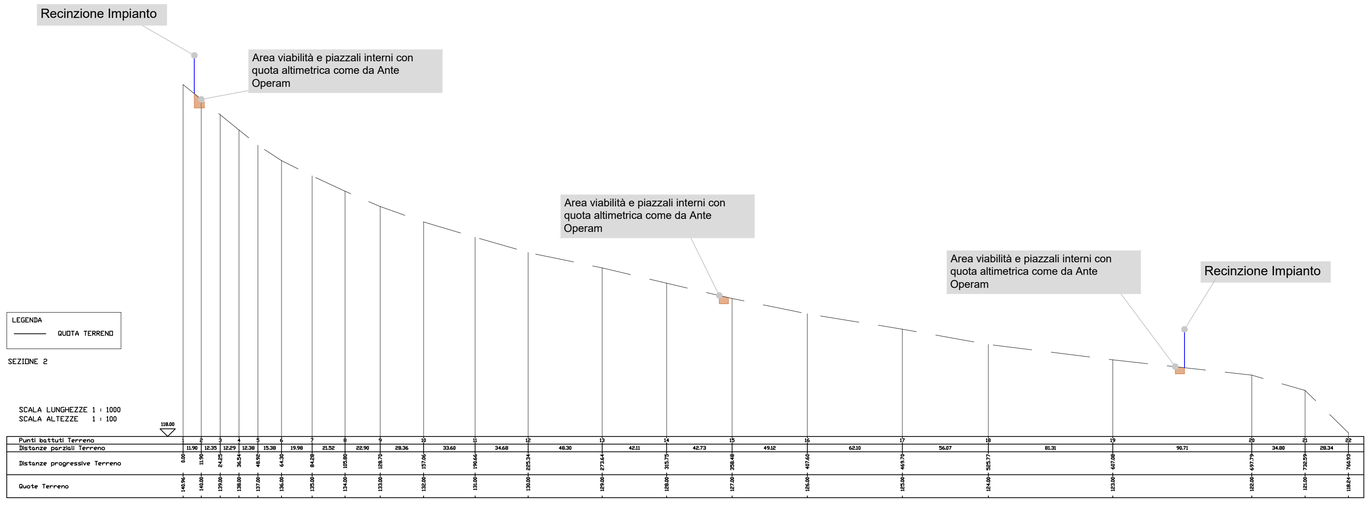

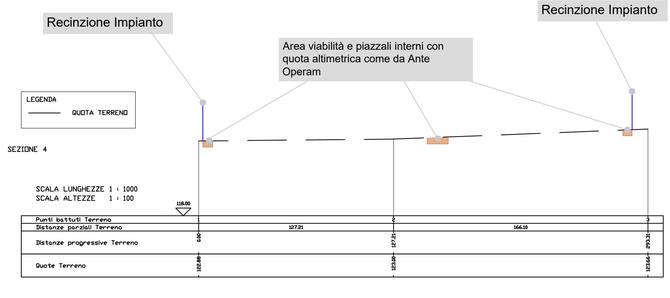

REGIONE MOLISE
PROVINCIA DI CAMPOBASSO
COMUNI DI S.GIULIANO DI PUGLIA, SANTA CROCE DI MAGLIANO, ROTELLO

IMPIANTO FV "SAN GIULIANO" DELLA POTENZA DI
62.751 KWp + 20.000 KW c.a. BESS INTEGRATO CON AGRICOLTURA
+ OPERE CONNESSE RTN

STARENERGIA
StarEnergia srl
sede legale Via Francesco Giordani n. 42
80122 Napoli P.IVA 05769401216 PEC: starenergia@pec.it

RILIEVO TOPOGRAFICO

PROGETTISTI	PROPONENTE	SCALA
andreozzi ersilia 28.02.2023 11:14:41 GMT+01:00	STAR MOLISE s.r.l. sede legale Via F. Giordani n. 42 Star Molise s.r.l. P.IVA 02888220704 PEC: starmolise@pec.it Amministratore Unico: Dott. Ing. Pasquale Palmiero tel. +39 0874 1711 1 P.IVA 02888220704 Certificato: 18129452 email: staremolise@starenergia.eeds PEC: staremolise@pecofficina.com Cod. Univoco SRUO6QD	1:2000 Firmato digitalmente da: PALMA MARIO Firmato il 24/02/2023 17:26 Valido dal 27/04/2020 al 27/04/2023 TOA 12 4 InfoCert Firma Qualificata 2

Redatto: Arch.Pasquale Carbone	Controllato: Dott.ssa Arianna Pilato	Approvato: Ing. Roberto Caldara
Rev:	Data:	Note :
00	09\02\2023	