RILIEVO PLANOALTIMETRICO
SCALA 1:2000

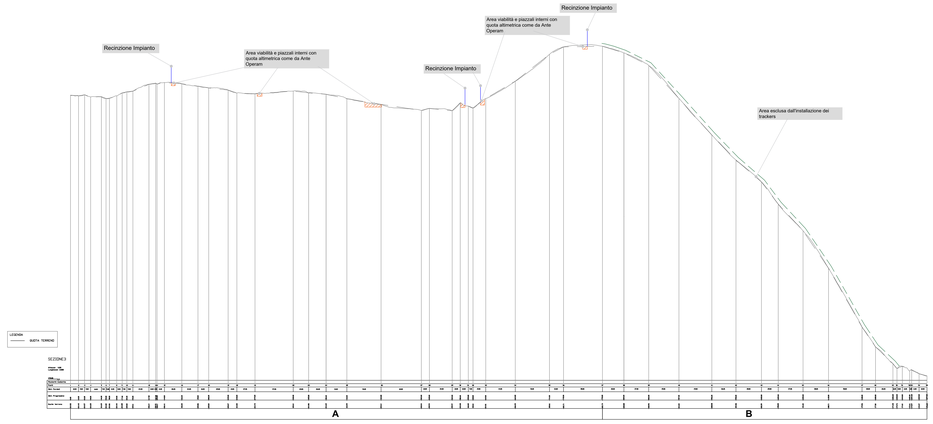

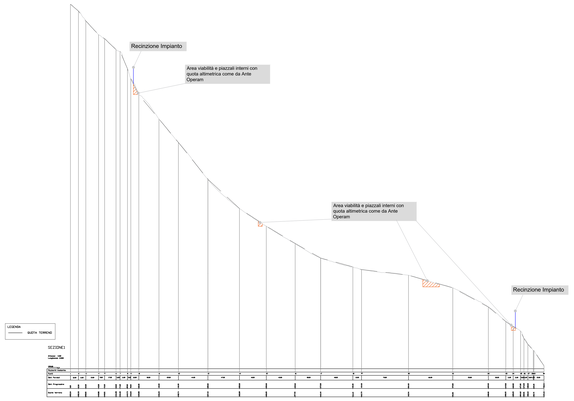

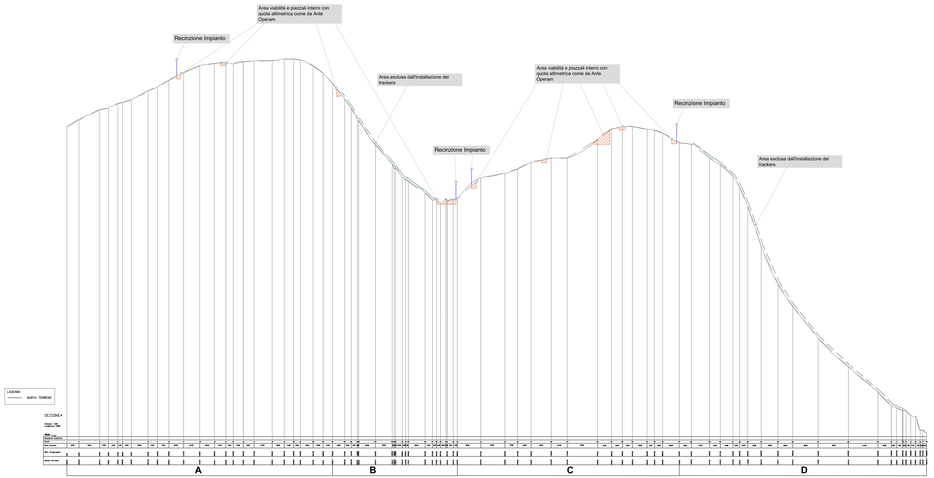

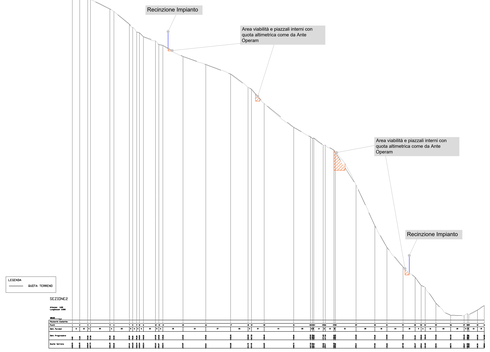

REGIONE MOLISE
PROVINCIA DI CAMPOBASSO
COMUNI DI S.GIULIANO DI PUGLIA, SANTA CROCE DI MAGLIANO, ROTELLO

IMPIANTO FV "SAN GIULIANO" DELLA POTENZA DI 62.751 KWp > 20.000 KW c.a. BESS INTEGRATO CON AGRICOLTURA + OPERE CONNESSE RTN

STATI Ingegneria Società a r.l.
sede legale: Via Cavalcanti, 8 - 86100 Campobasso
tel. 0874 1800 - fax 0874 1800 - email: info@statiing.it

STARENERGIA

RILIEVO TOPOGRAFICO

PROGETTISTI	PROPONENTE	SCALA
Timbro e firma andreozzi ersilia 28.02.2023 11:14:41 GMT+01:00	Timbro e firma Ragione Sociale **Parco Eolico S.r.l.** Via Cavalcanti, 8 - 86100 Campobasso P.I. 02992150704 Amministratore Unico Dott. Ing. Nicola Colavita	Formato digitale/carta da stampa A1
	Timbro e firma Dott. Ing. PALMA MARIO Iscritto all'Ordine degli Ingegneri della Provincia di Campobasso al n. 1 Iscritto all'Albo dei Certificatori Energetici della Regione Molise al n. 1	Formato 1.24x0.90m(2.23 m2) Scala Grafica: 1:2000 Scala Originale: 1:2000
	Timbro e firma Dott. Ing. Rosella Colavita Iscritta all'Ordine degli Ingegneri della Provincia di Campobasso al n. 1	Formato Stampa: A1

Rev.	Descrizione	Data	Controllato: Dott.ssa Arianna Pilato	Approvato: Ing. Rosella Colavita
00	EMISSIONE	28/02/2023	Data	Data