



FOTO 1 - Verso Malafede e verso il centro di S. Giuliano



FOTO 2 - Verso il lotto Santa Croce



FOTO 3 - Verso il lotto Santa Croce



INQUADRAMENTO AREA IMPIANTO CON CONI VISIVI

scala 1:20.000

- LEGENDA**
- Impianto FV "San Giuliano"
 - Cavidotto 36 kV
 - SE Rotello380
 - SE Rotello36kV
 - BESS
 - Aree libere
 - ▲ ID - beni architettonici culturali
 - Coni ottici



FOTO 4 - Verso Casciano

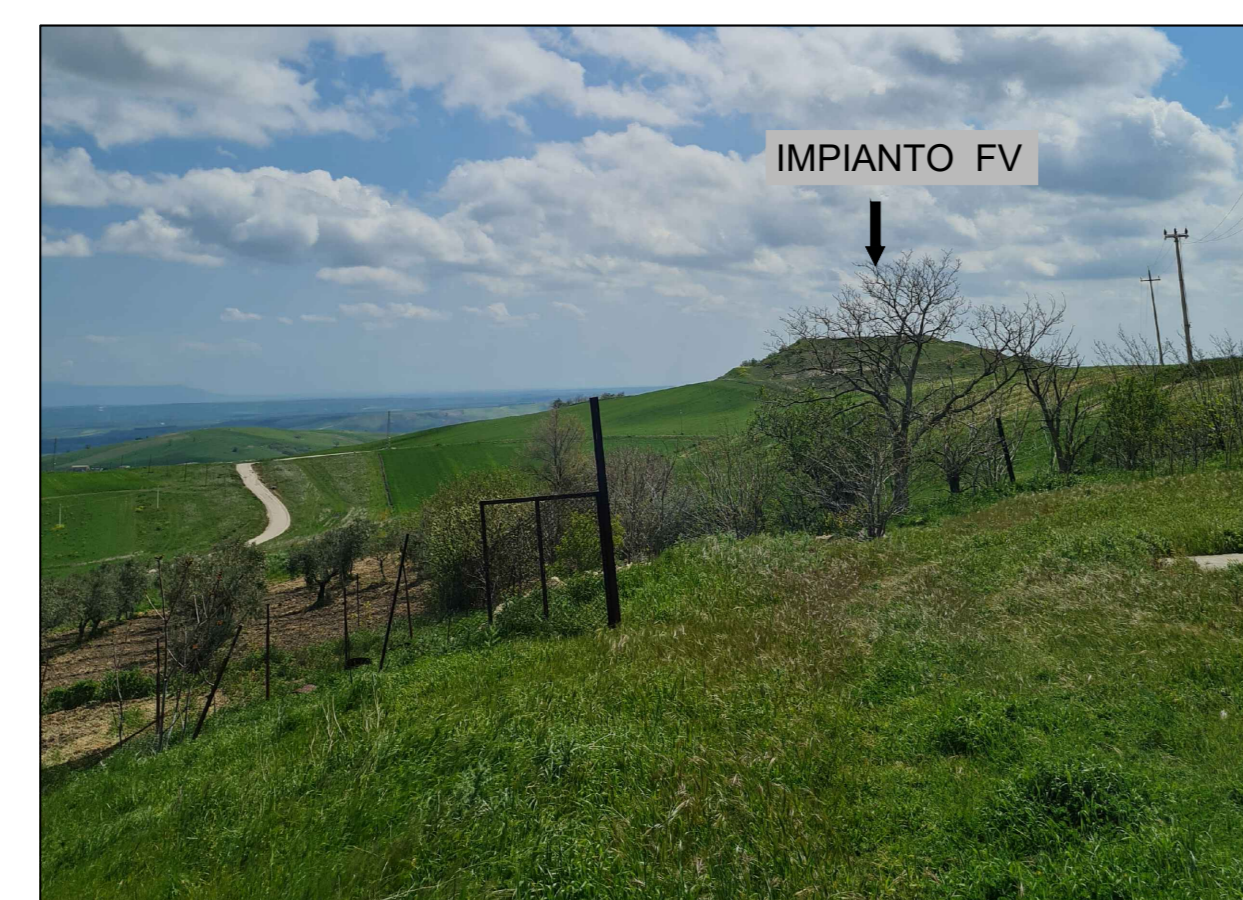


FOTO 5 - Verso Malafede



FOTO 6 - Verso Casciano



FOTO 7 - Verso il lotto Santa Croce



FOTO 8 - Verso tutti i campi



FOTO 9 - Verso Malafede



FOTO 10 - Verso Malafede

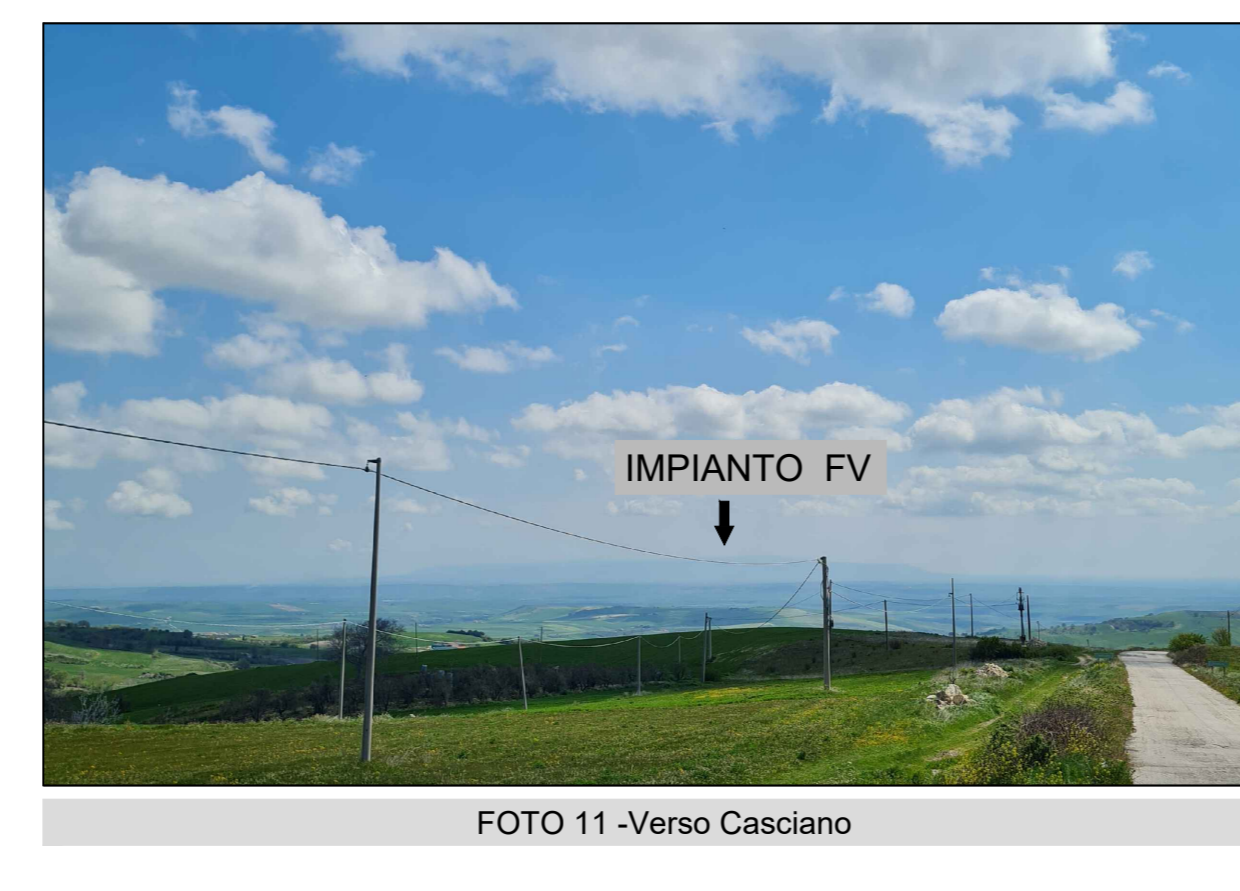


FOTO 11 - Verso Casciano



FOTO 12 - Verso tutti i campi



FOTO 13 - Verso Melanico

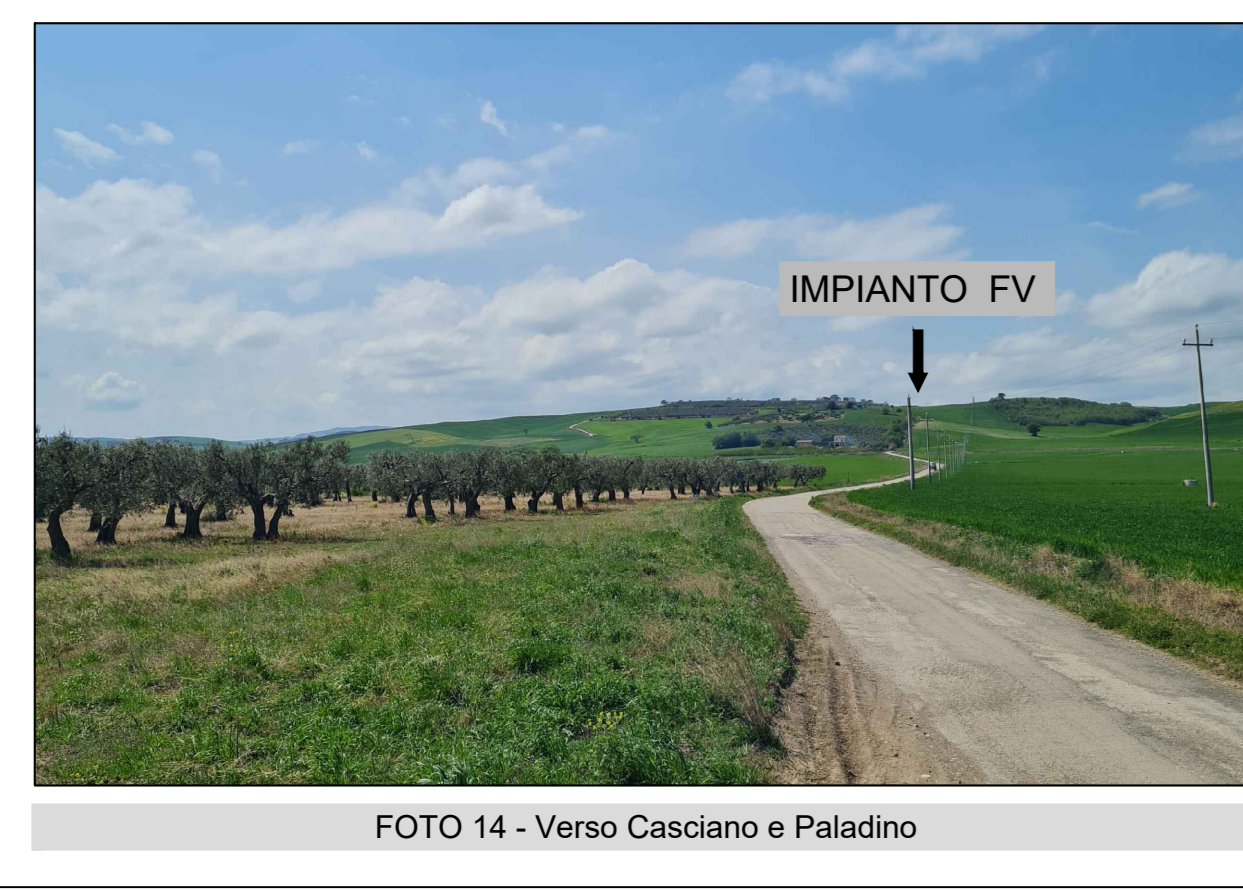


FOTO 14 - Verso Casciano e Paladino



FOTO 15 - Verso Casciano



FOTO 16 - Verso Melanico

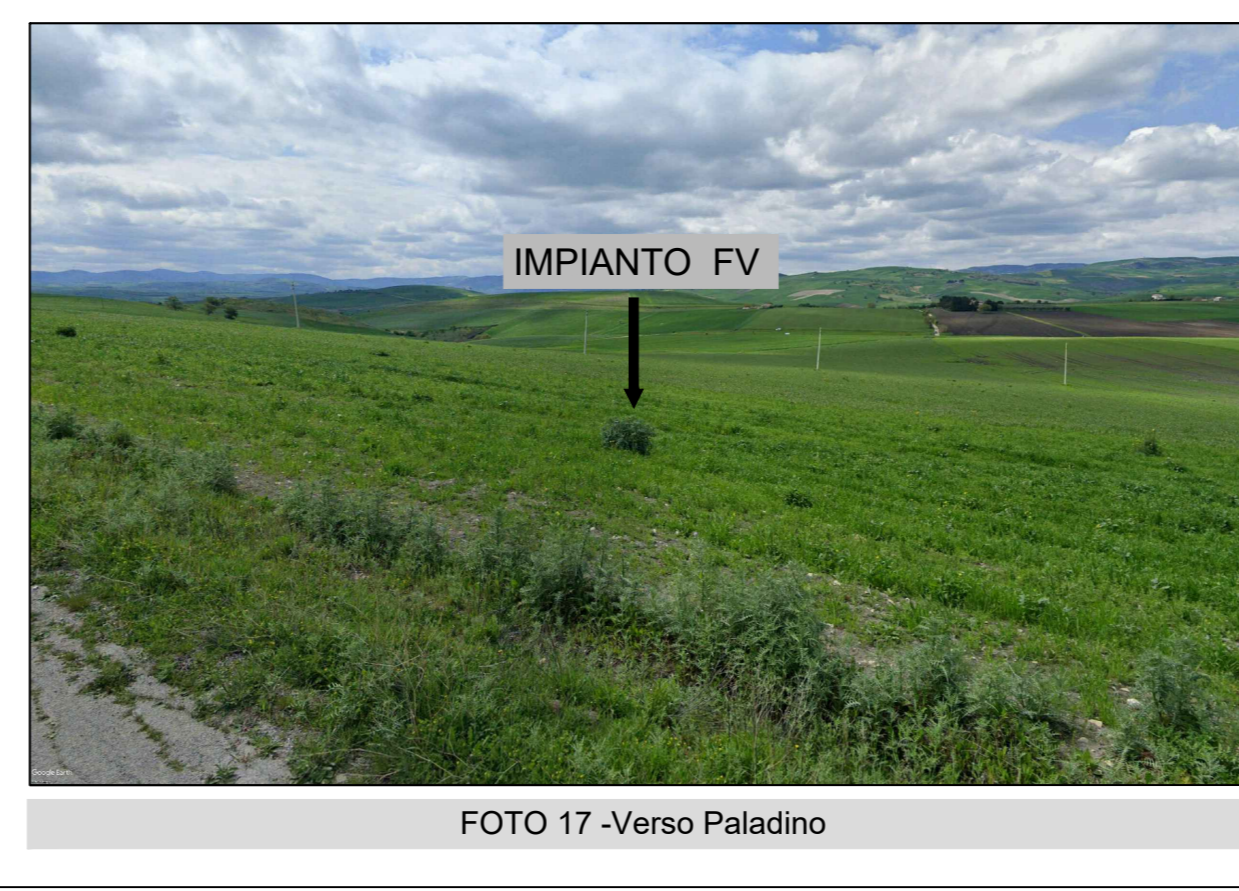


FOTO 17 - Verso Paladino

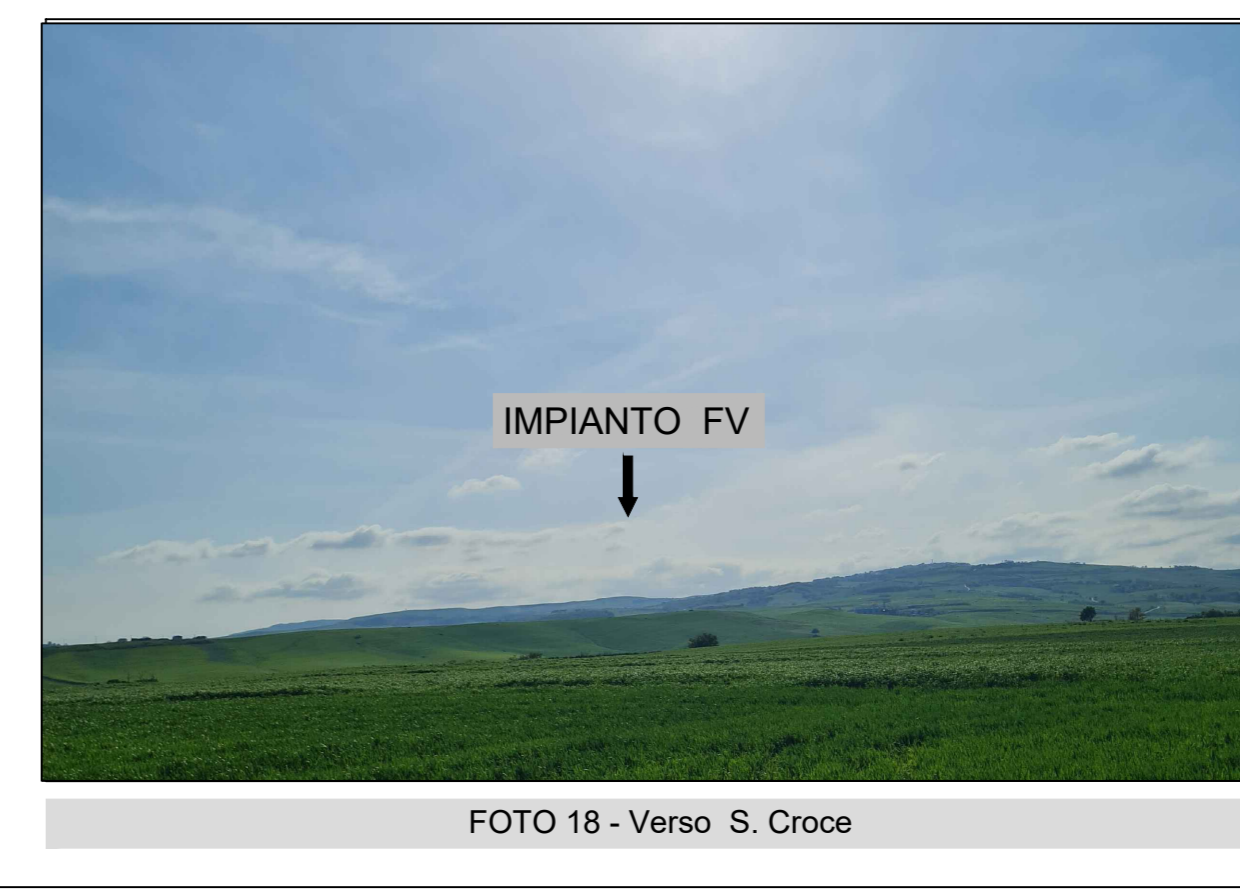


FOTO 18 - Verso S. Croce



REGIONE MOLISE
 PROVINCIA DI CAMPOBASSO
 COMUNI DI S. GIULIANO DI PUGLIA, SANTA CROCE DI MAGLIANO, ROTELLO

IMPIANTO FV "SAN GIULIANO" DELLA POTENZA DI
 62.751 KWp + 20.000 KW c.a. BESS INTEGRATO CON AGRICOLTURA + OPERE
 CONNESSE RTN

STARENERGIA
 sede legale Via Francesco Giordani n. 42
 80122 Napoli PVA 05768401216 PEC: starenergia@starenergia.it

RILIEVO FOTOGRAFICO

PROGETTISTI	PROPONENTE	SCALA
	STAR MOLISE s.r.l. sede legale Via F. Giordani n. 42 80122 Napoli Tel: +39 081 060 7743 Fax: +39 081 060 7876 Piva: Nrk1090126 - C.F. e P.IVA 0909851218 mail: starenergia@starenergia.com PEC: starenergia@starenergia.it Cod. Univoco SRU0EUD	VARIE TAVOLA TDA-13

Redatto da: Dott.ssa Arianna Pilato	Controllato da: Ing. Roberto Caldara	Approvato da: Arch. Pasquale Carbone
Rev: 00	Data: 30/01/2023	Note: