

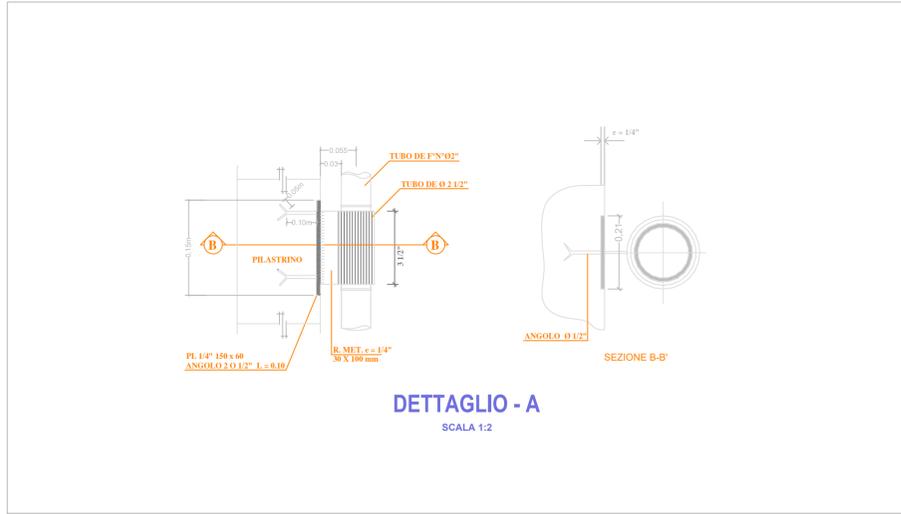


PROSPETTO DELLA RECINZIONE RELATIVA AL PERIMETRO DELL'AREA D'INTERVENZO E DEL CANCELLO D'INGRESSO CON RETE TIPO "A MAGLIA SCIOLTA" - SCALA 1:20

SEZIONE A - A' SCALA 1:20

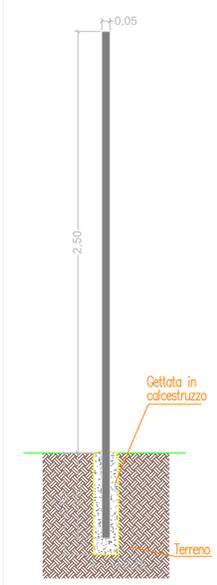


DETTAGLIO - A  
SCALA 1:2

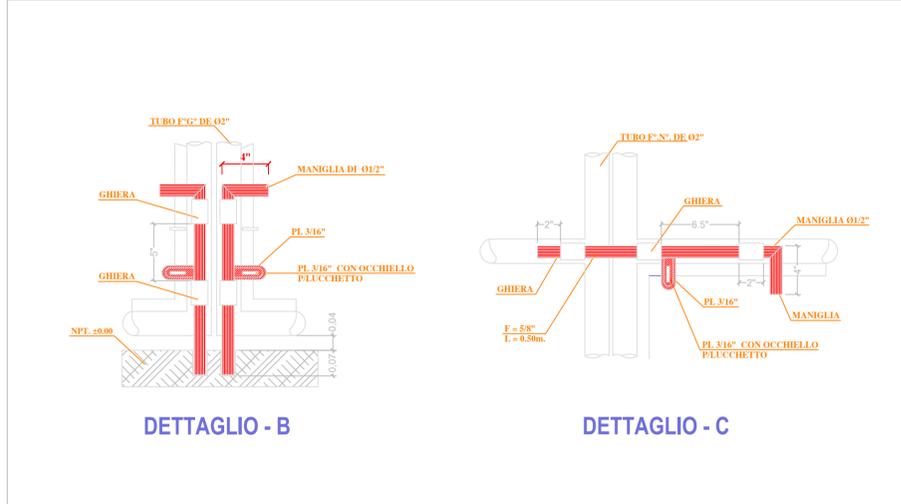

DETTAGLIO - B

DETTAGLIO - C

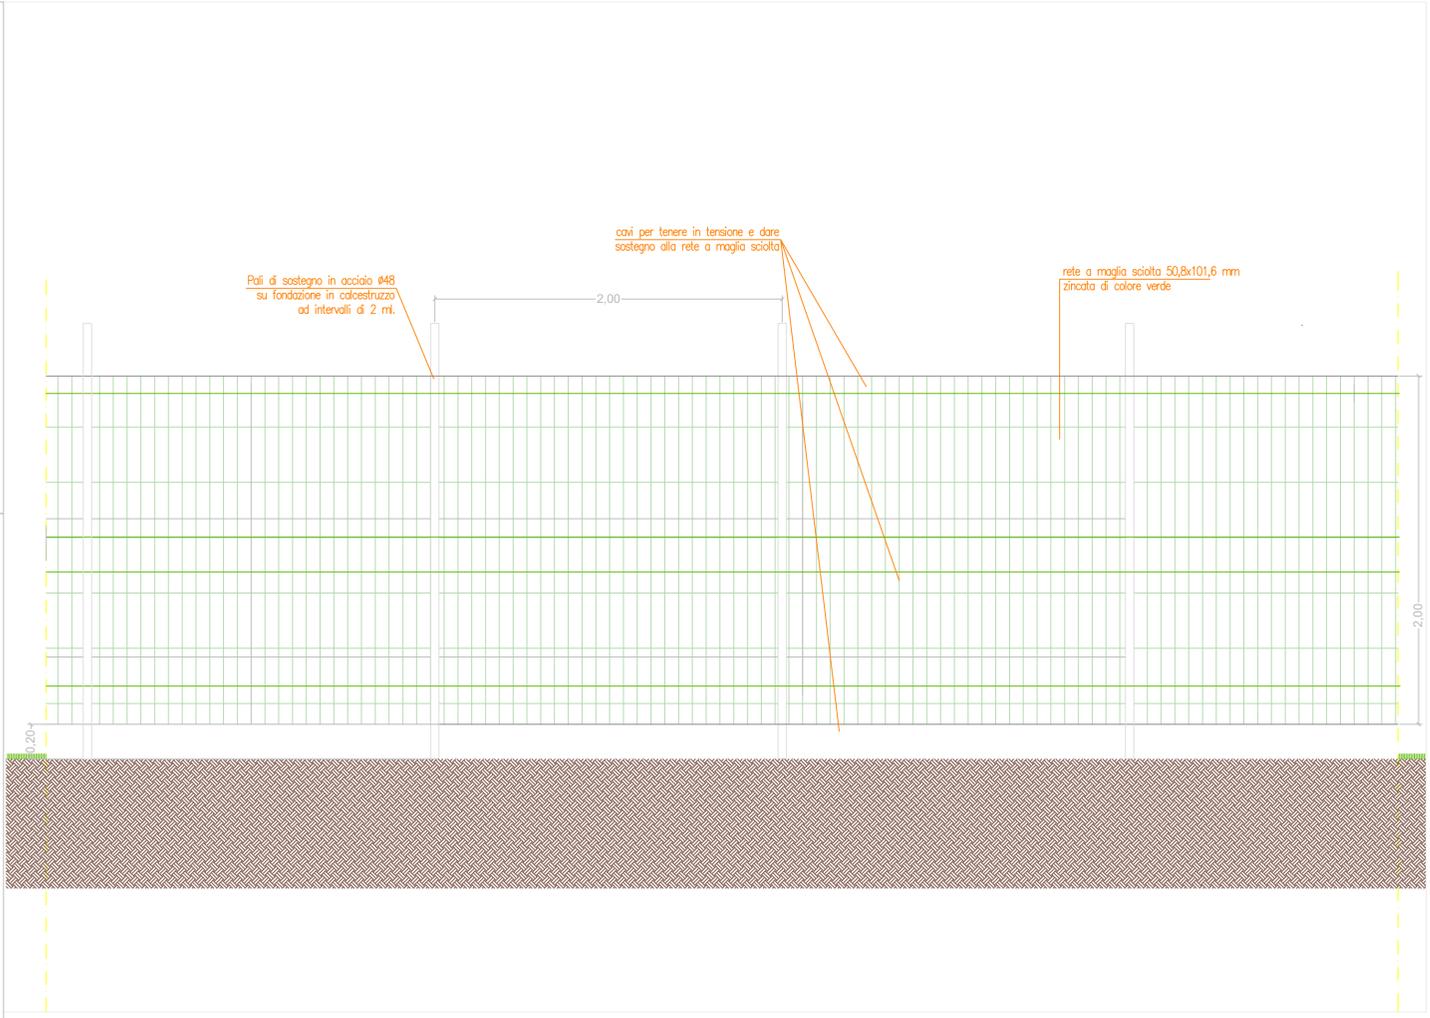

PARTICOLARE RETE RECINZIONE - SCALA 1:50



**REGIONE MOLISE**  
**PROVINCIA DI CAMPOBASSO**  
COMUNI DI S.GIULIANO DI PUGLIA, SANTA CROCE DI MAGLIANO, ROTELLO

IMPIANTO FV "SAN GIULIANO" DELLA POTENZA DI  
62.751 Kw<sub>p</sub> + 20.000 KW c.a. BESS INTEGRATO CON AGRICOLTURA + OPERE  
CONNESSE RTN

**STARENERGIA**

StarEnergia srl  
sede legale Via F. Giordani n. 42  
80122 Napoli P. IVA 05769401216 PEC: [starenergia@pec.it](mailto:starenergia@pec.it)

**PARTICOLARI COSTRUTTIVI RECINZIONE E CANCELLO**

PROGETTISTI	PROPONENTE	SCALA
	<small>STAR MOLISE s.r.l. sede legale Via F. Giordani n. 42 80122 Napoli Tel +39 081 060 7743 Fax +39 081 060 7876 Rea - NA-1066126 - C.F. e P.IVA 0989851218 mail: <a href="mailto:starmolise@starenergia.com">starmolise@starenergia.com</a> PEC: <a href="mailto:starmolise@pecditta.com">starmolise@pecditta.com</a> Cod. Univoco 5RU082D</small>	VARIE TAVOLA TDAR-05

Redatto da: Dott.ssa Arianna Pilato    Controllato da: Arch. Pasquale Carbone    Approvato da: Ing. Roberto Caldara

Rev:	Data:	Note:
00	07/02/2023	

PARTICOLARI COSTRUTTIVI DEL CANCELLO D'INGRESSO - SCALA 1:10