




SEZIONE LONGITUDINALE - ATTRAVERSAMENTO TORRENTE MANNARA Scala 1:100

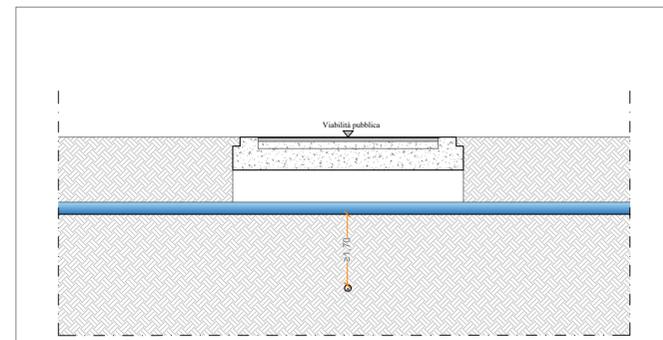


SEZIONE TRASVERSALE- ATTRAVERSAMENTO TORRENTE MANNARA Scala 1:100

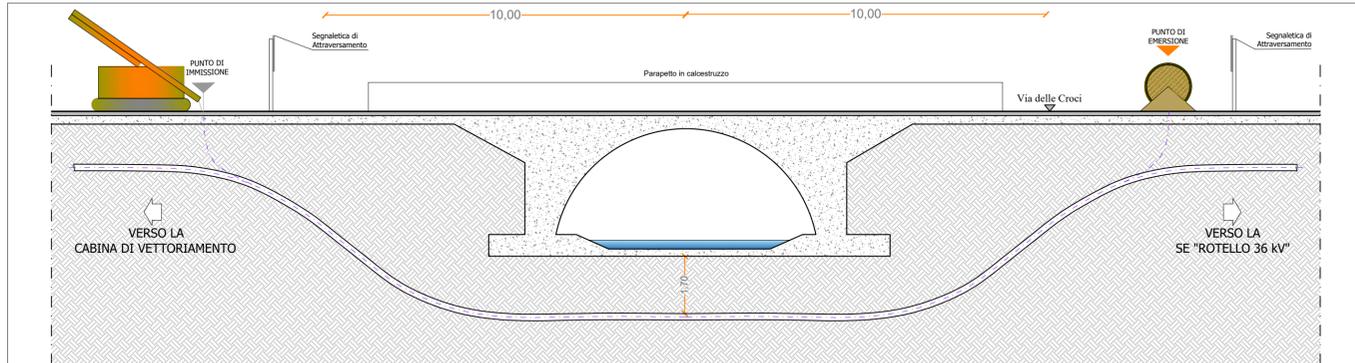


SEZIONE LONGITUDINALE - ATTRAVERSAMENTO TORRENTE TONA Scala 1:100

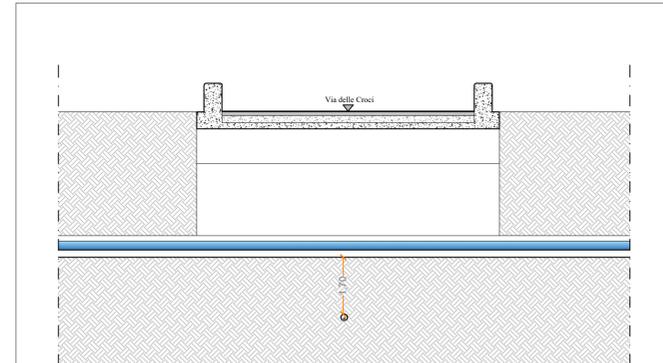


SEZIONE TRASVERSALE- ATTRAVERSAMENTO TORRENTE TONA Scala 1:100

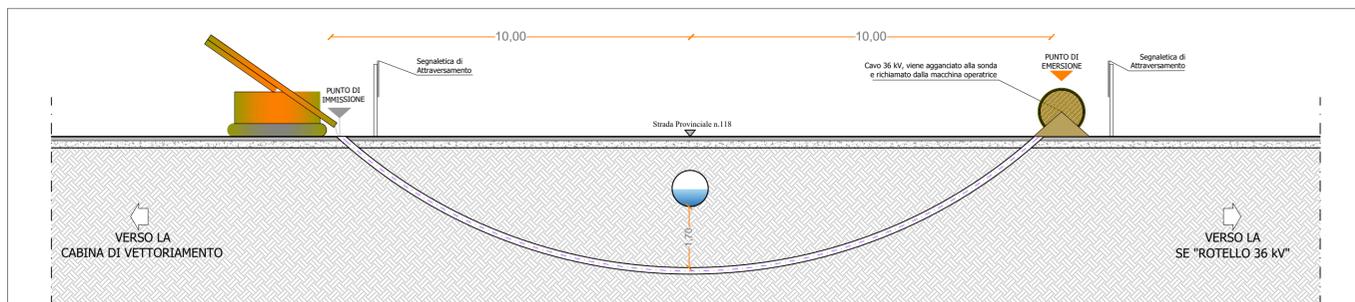


SEZIONE LONGITUDINALE - ATTRAVERSAMENTO FOSSO SPINACETA Scala 1:100

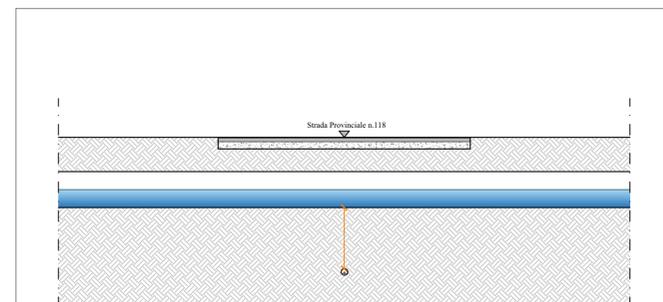

SEZIONE TRASVERSALE- ATTRAVERSAMENTO FOSSO SPINACETA Scala 1:100

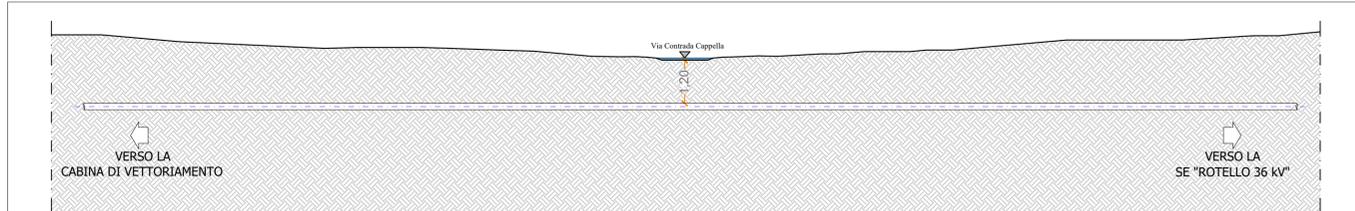

SEZIONE LONGITUDINALE - ATTRAVERSAMENTO VALLONE COVARELLO Scala 1:100

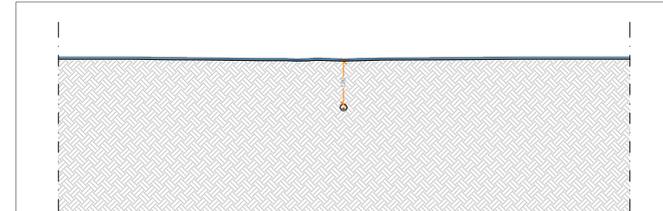

SEZIONE TRASVERSALE- ATTRAVERSAMENTO VALLONE COVARELLO Scala 1:100



REGIONE MOLISE
 PROVINCIA DI CAMPOBASSO
 COMUNI DI S.GIULIANO DI PUGLIA, SANTA CROCE DI MAGLIANO, ROTELLO

IMPIANTO FV "SAN GIULIANO" DELLA POTENZA DI
 62.751 KWp + 20.000 KW c.a. BESS INTEGRATO CON AGRICOLTURA + OPERE
 CONNESSE RTN

StarEnergia srl
 sede legale Via F. Giordani n. 42
 80122 Napoli
 Tel. +39 081 060 7745 Fax +39 081 060 7876
 Rea - NA-1066126 - C.F. e P.IVA 09898851218
 mail: starmolise@starenergia.com
 PEC: starmolise@pec.starenergia.com
 Cod. Univoco SRU082D

RISOLUZIONI INTERFERENZE CANALI

PROGETTISTI	PROPONENTE	SCALA
	STAR MOLISE s.r.l. sede legale Via F. Giordani n. 42 80122 Napoli Tel. +39 081 060 7745 Fax +39 081 060 7876 Rea - NA-1066126 - C.F. e P.IVA 09898851218 mail: starmolise@starenergia.com PEC: starmolise@pec.starenergia.com Cod. Univoco SRU082D	VARIE TAVOLA TDE - 07

Redatto da: Arch. Fabiola Natale	Controllato da: Arch. Pasquale Carbone	Approvato da: Ing. Roberto Caldara
Rev: 00	Data: 10/02/2023	Note: <i>Prima emissione</i>