




REGIONE MOLISE
PROVINCIA DI CAMPOBASSO



COMUNI DI S.GIULIANO DI PUGLIA, SANTA CROCE DI MAGLIANO, ROTELLO

AMPLIAMENTO A 36 KV DELLA S.E. RTN "ROTELLO 380/150"

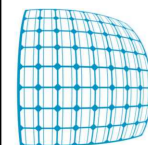

STARENERGIA

StarEnergia srl
sede legale Via Francesco Giordani n. 42
800122 Napoli P.IVA 05769401216 PEC: starenergia@pec.it

COROGRAFIA GENERALE

PROGETTISTI

PROPONENTE

SCALA

PREPARATO R. Izzo
CONTROLLATO M. Manfro
APPROVATO A. Zeccato

STAR MOLISE s.r.l.
sede legale Via F. Giordani n. 42
800122 Napoli
Tel.+39 081 060 7743 Fax +39 081 060 7876
Rea - NA-1066126 - C.F. e P.IVA 09898851218
mail: starmolise@starenergia.com
PEC: starmolise@pecditta.com
Cod. Univoco 5RUO82D

1:25.000

TAVOLA


STAR_A.R.G.0.1

Redazione e coordinamento: ing. Roberto Caldara

Rev:	Data:	Note:
00	15/12/2022	

COMUNE DI ROTELLO (CB)

COMUNE DI ROTELLO (CB)

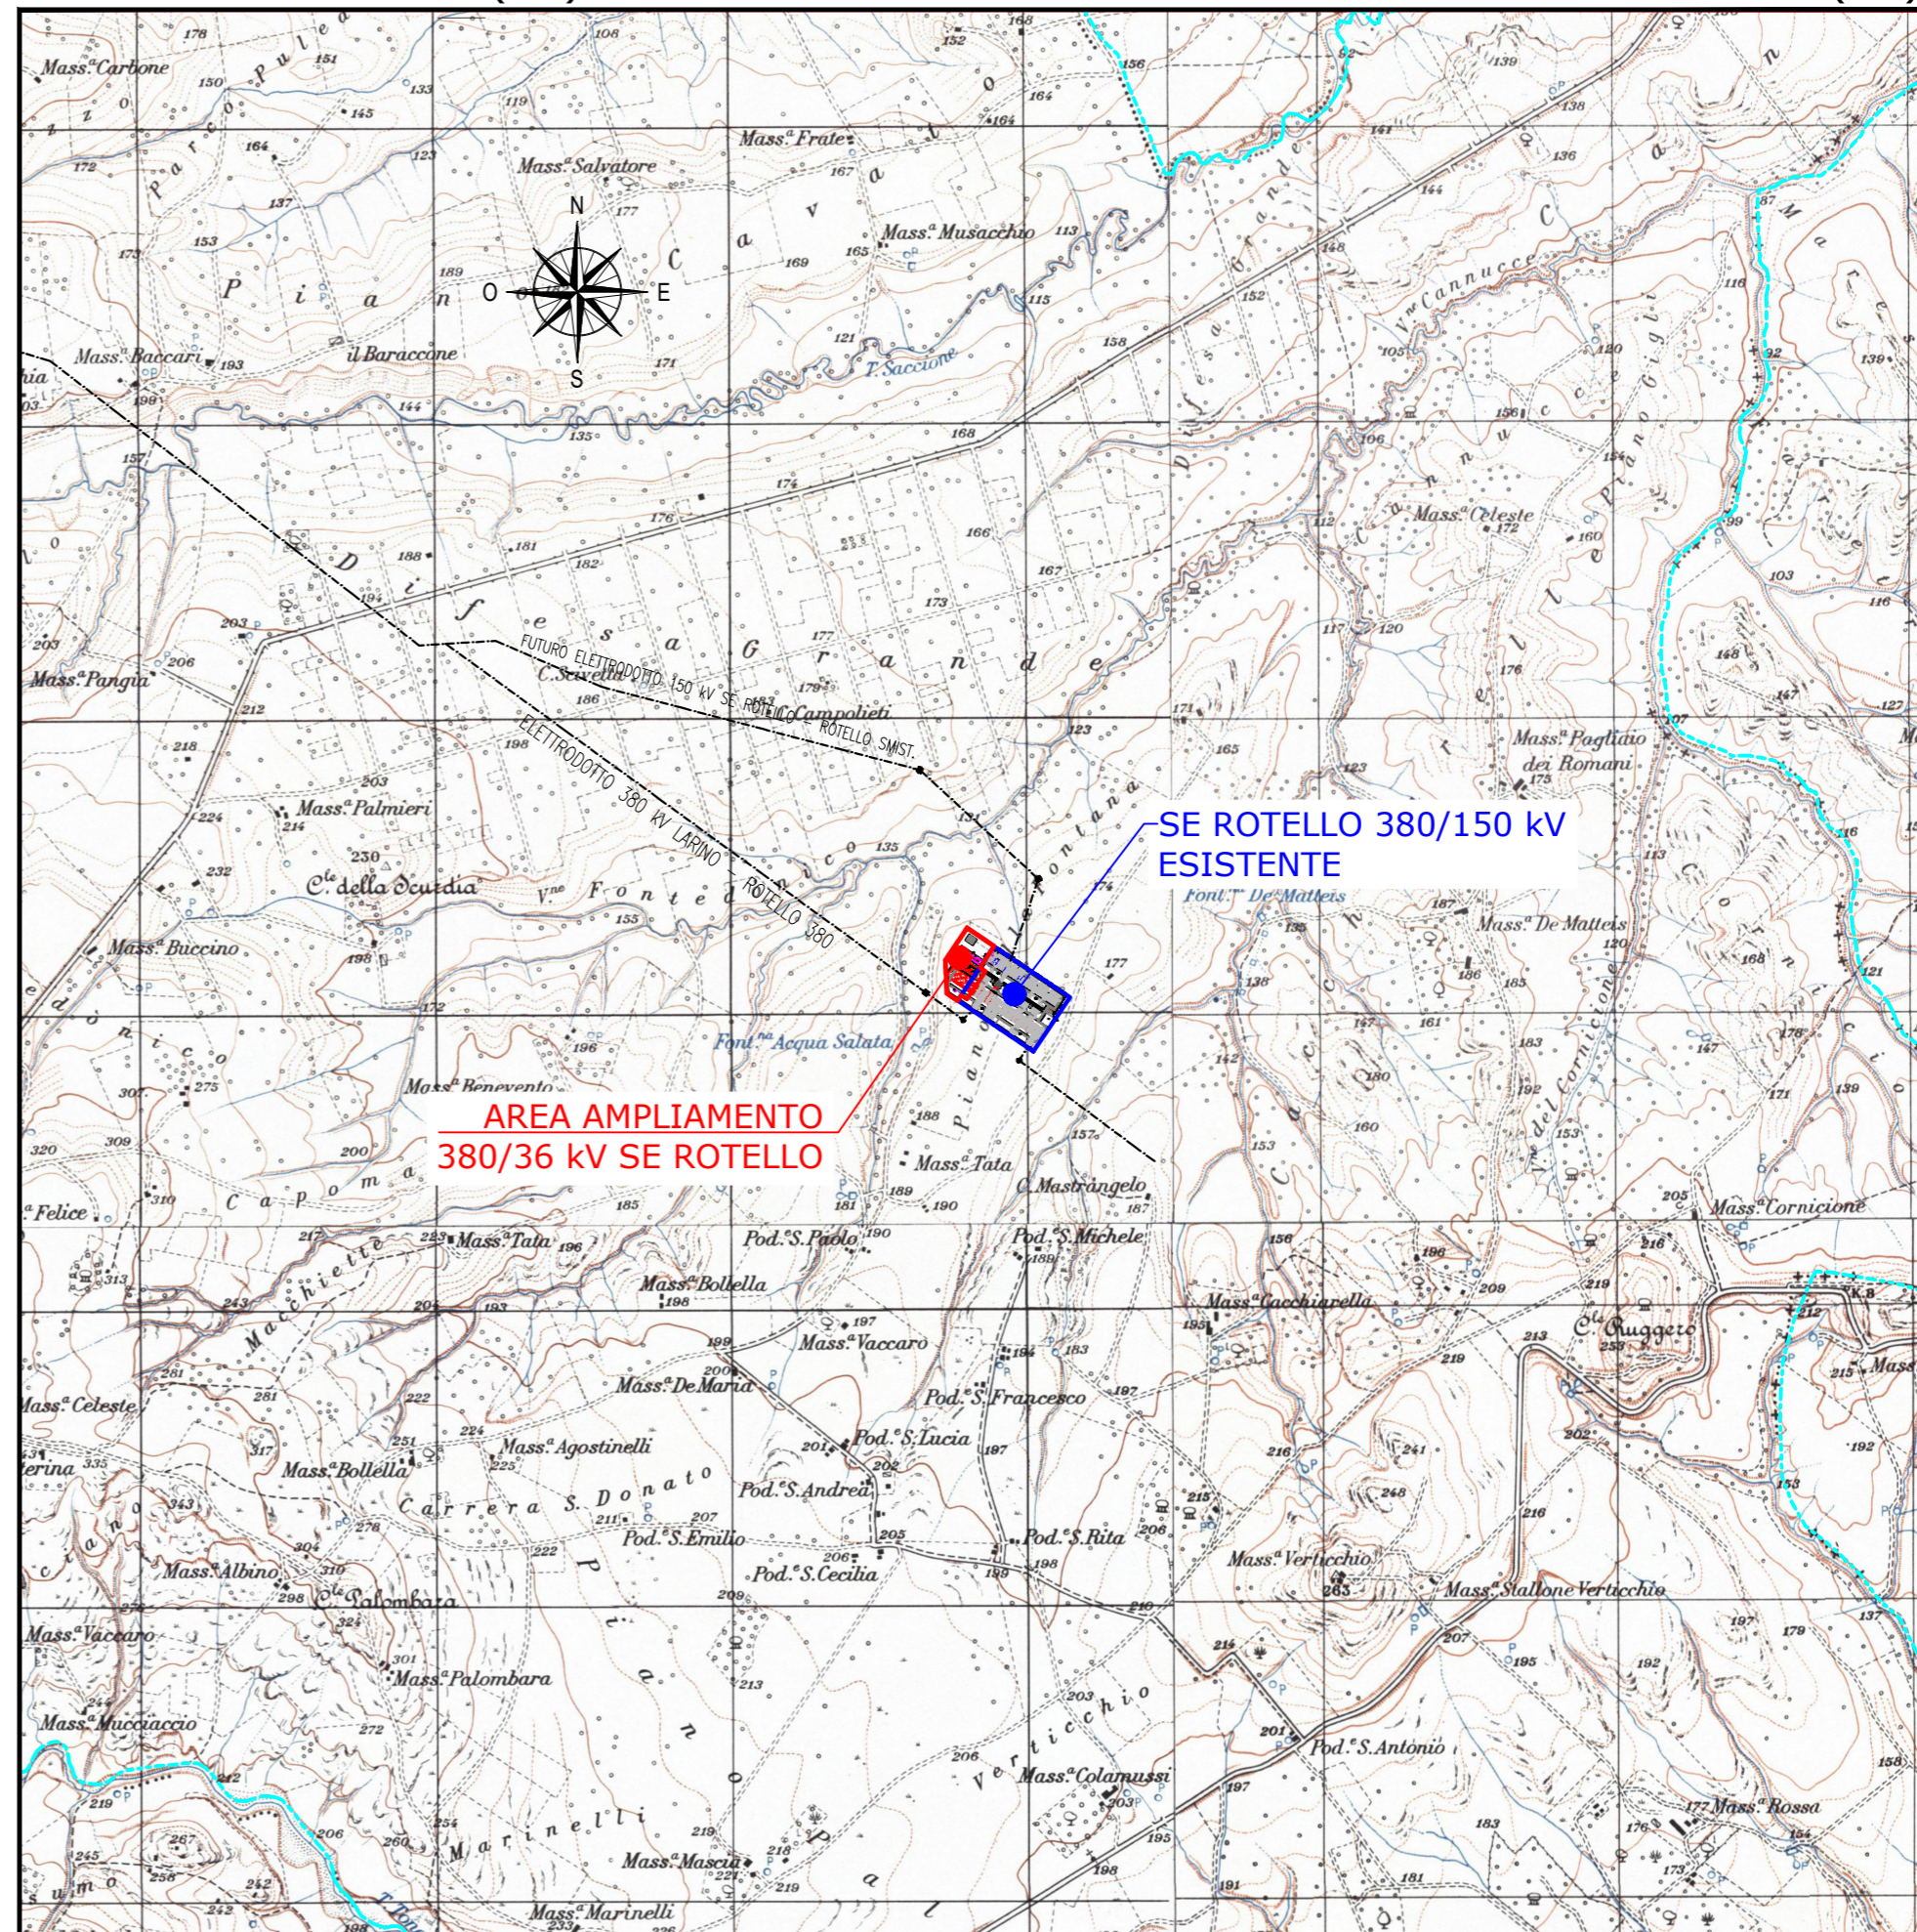

COMUNE DI ROTELLO (CB)

COMUNE DI ROTELLO (CB)