




REGIONE MOLISE
PROVINCIA DI CAMPOBASSO



COMUNI DI S.GIULIANO DI PUGLIA, SANTA CROCE DI MAGLIANO, ROTELLO

AMPLIAMENTO A 36 KV DELLA S.E. RTN "ROTELLO 380/150"

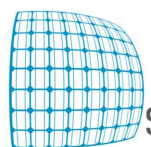

STARENERGIA

StarEnergia srl
sede legale Via Francesco Giordani n. 42
800122 Napoli P.IVA 05769401216 PEC: starenergia@pec.it


PLANIMETRIA CTR CON FASCIA D.p.A.

PROGETTISTI		PROPONENTE	SCALA
PREPARATO	R. Izzo	STAR MOLISE s.r.l. sede legale Via F. Giordani n. 42 800122 Napoli Tel. +39 081 060 7743 Fax +39 081 060 7876 Rea - NA-1066126 - C.F. e P.IVA 09898851218 mail: starmolise@starenergia.com PEC: starmolise@pecditta.com Cod. Univoco 5RU082D	1:5.000
CONTROLLATO	M. Manfro		TAVOLA
APPROVATO	A. Zeccato		STAR_ A.R.G.0.3

Redazione e coordinamento: ing. Roberto Caldara

Rev:	Data:	Note :
00	15/12/2022	

COMUNE DI ROTELLO (CB)

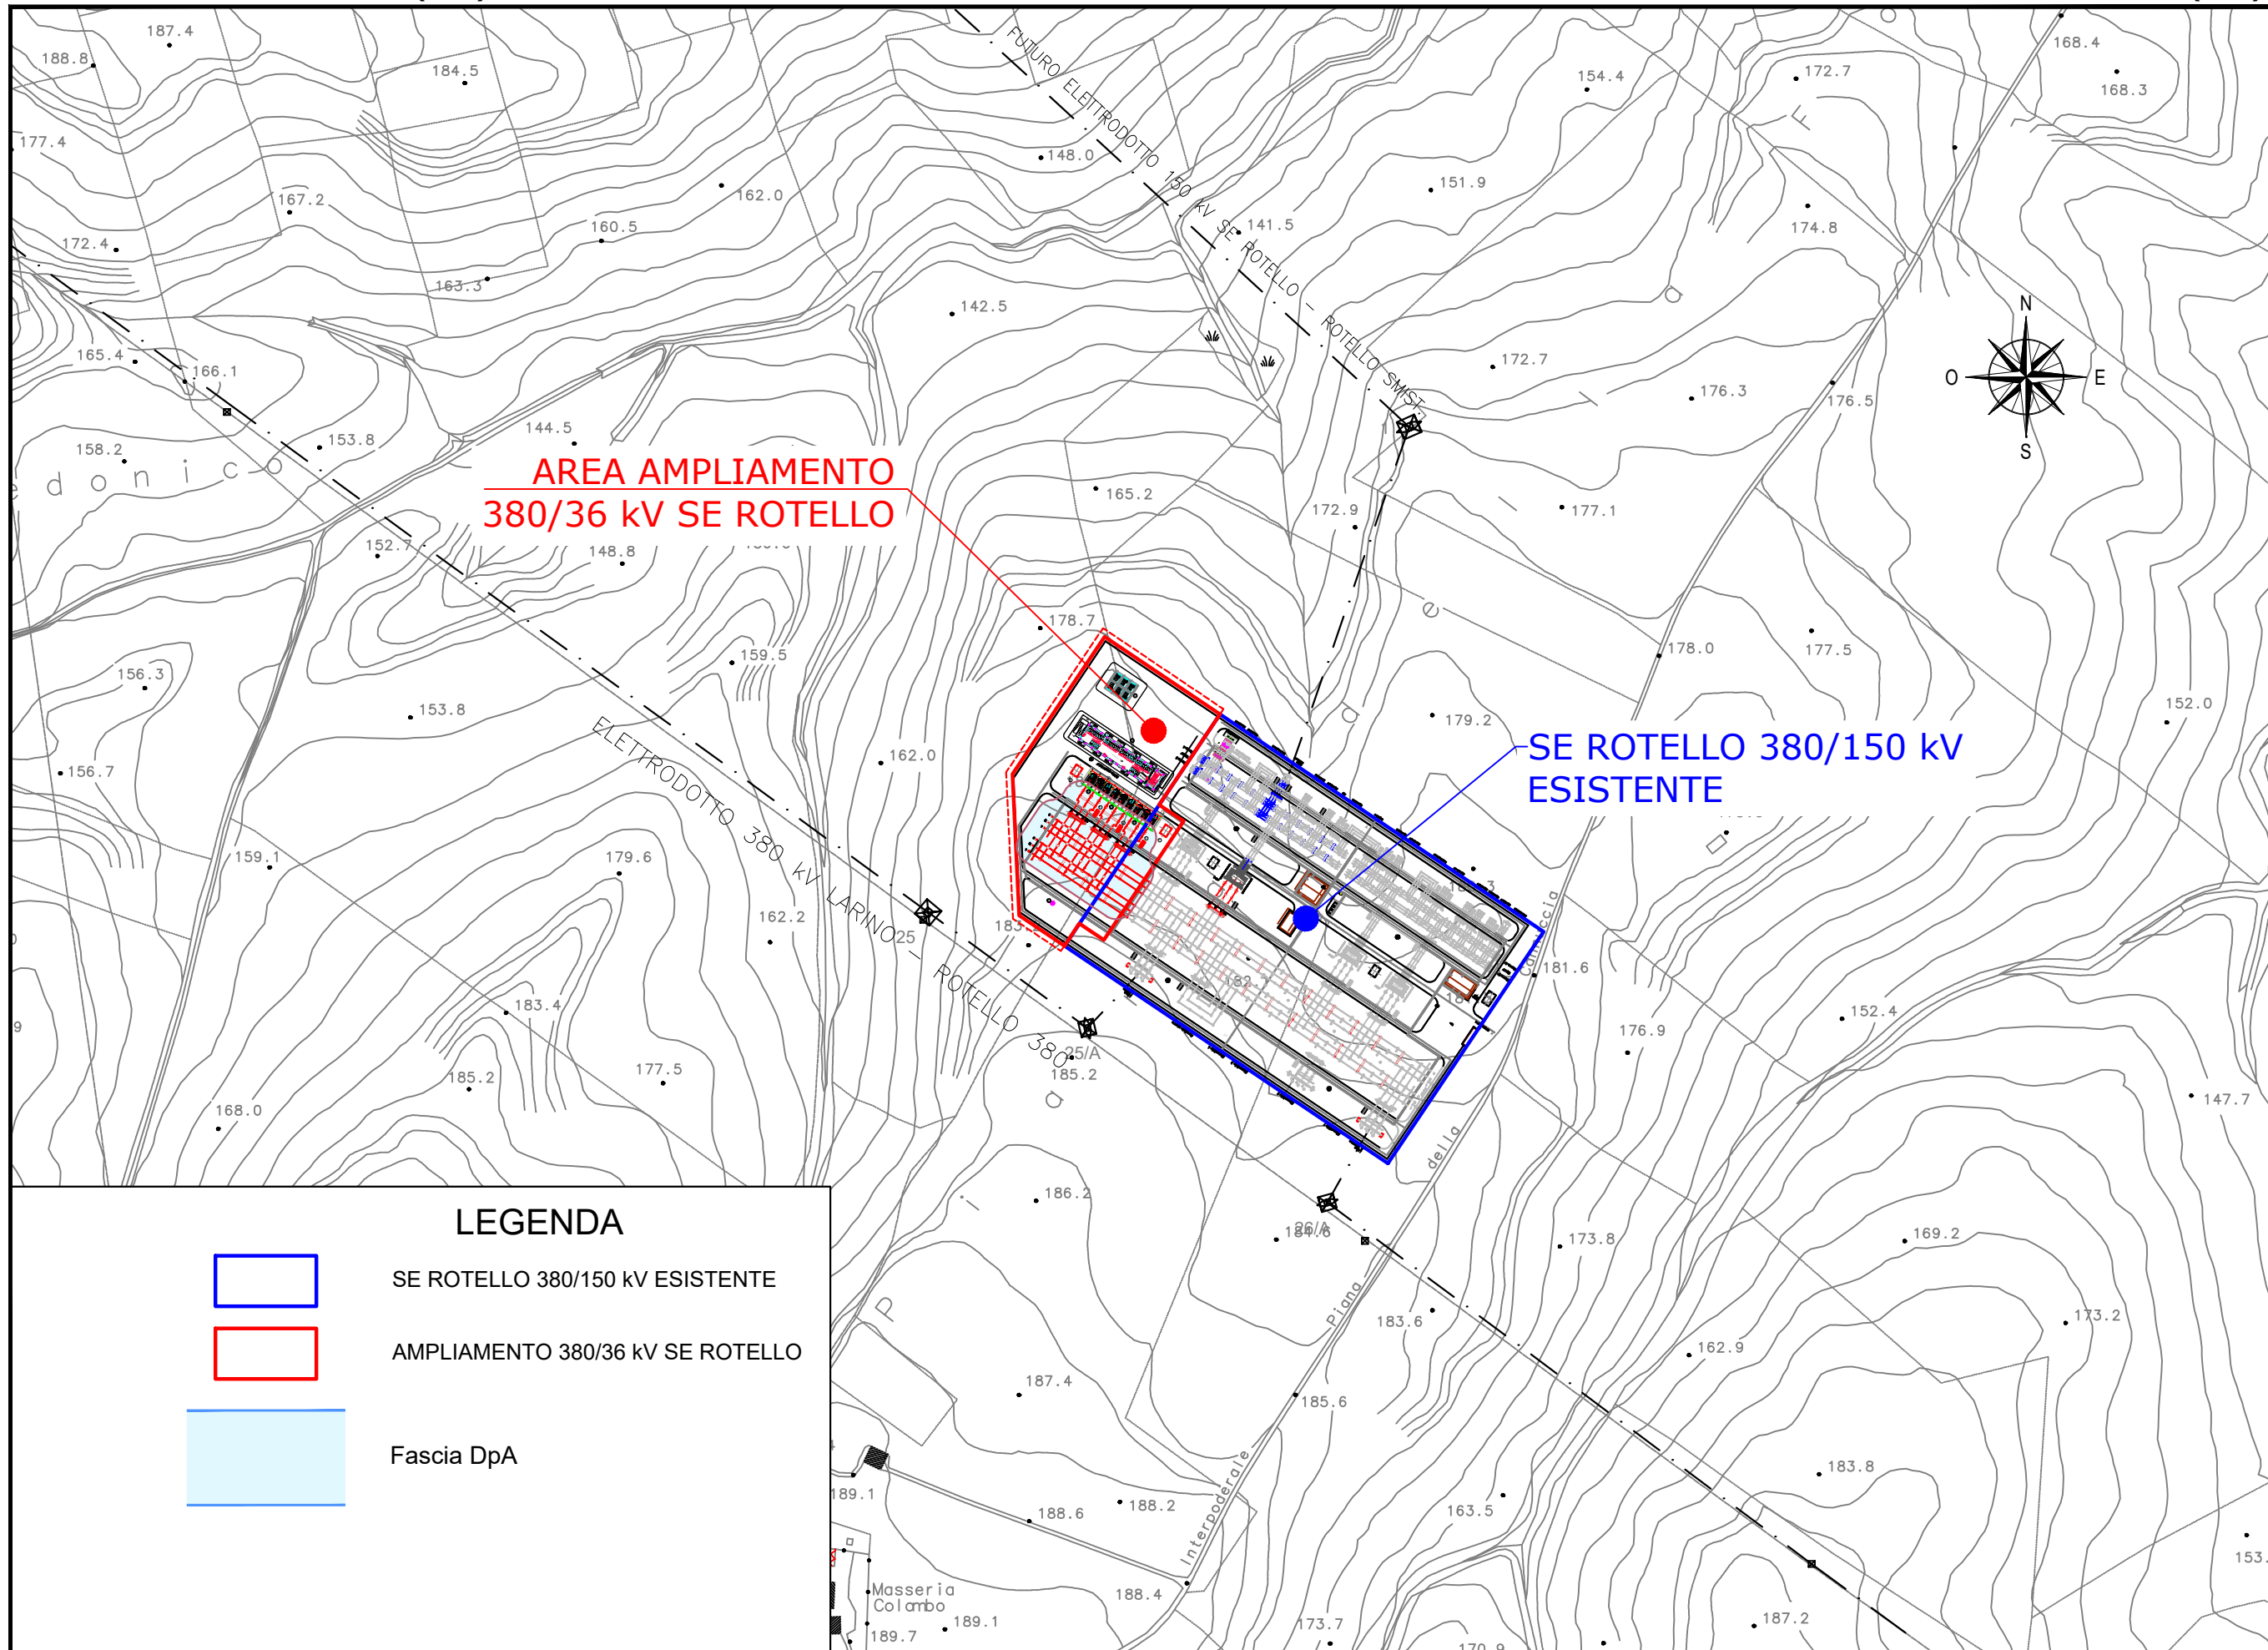


LEGENDA



SE ROTELLO 380/150 KV ESISTENTE



AMPLIAMENTO 380/36 KV SE ROTELLO

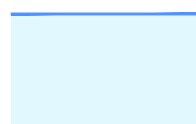

Fascia DpA

COMUNE DI ROTELLO (CB)

COMUNE DI ROTELLO (CB)

COMUNE DI ROTELLO (CB)