




REGIONE MOLISE
PROVINCIA DI CAMPOBASSO



COMUNI DI S.GIULIANO DI PUGLIA, SANTA CROCE DI MAGLIANO, ROTELLO

AMPLIAMENTO A 36 KV DELLA S.E. RTN "ROTELLO 380/150"

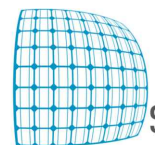

STARENERGIA

StarEnergia srl
sede legale Via Francesco Giordani n. 42
800122 Napoli P.IVA 05769401216 PEC: starenergia@pec.it


Planimetria con stralcio PRG Comune di Rotello

PROGETTISTI		PROPONENTE	SCALA
PREPARATO	R. Izzo	STAR MOLISE s.r.l. sede legale Via F. Giordani n. 42 800122 Napoli Tel. +39 081 060 7743 Fax +39 081 060 7876 Rea - NA-1066126 - C.F. e P.IVA 09898851218 mail: starmolise@starenergia.com PEC: starmolise@pecditta.com Cod. Univoco 5RU082D	1:5.000
CONTROLLATO	M. Manfro		TAVOLA
APPROVATO	A. Zeccato		STAR_A.R.G.0.6

Redazione e coordinamento: ing. Roberto Caldara

Rev:	Data:	Note :
00	15/12/2022	


COMUNE DI ROTELLO (CB)

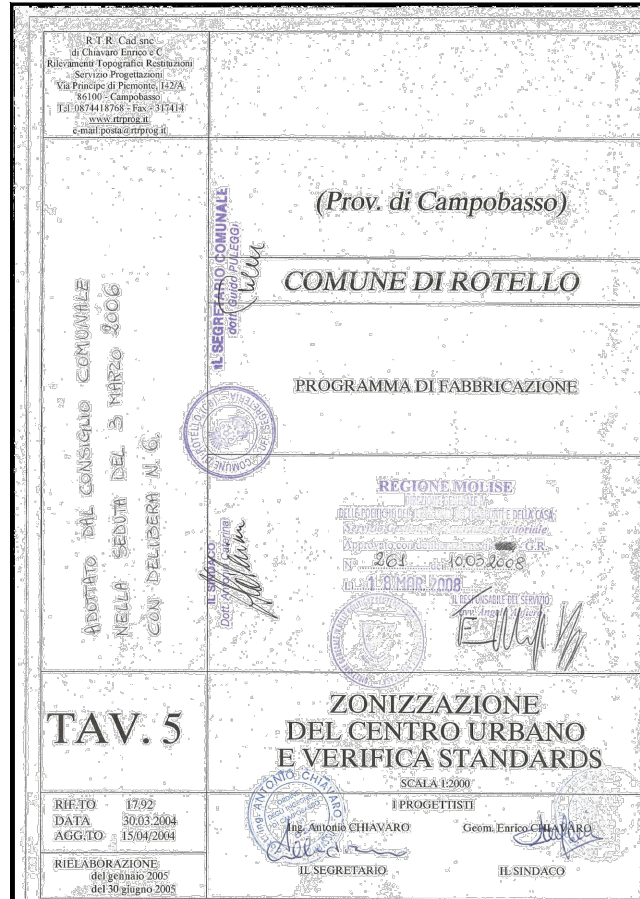

LEGENDA

- ZONA "A"**
A - CENTRO STORICO
- ZONA "B"**
B1 - RESIDENZIALE EDIFICATA
B2 - RESIDENZIALE DI COMPLETAMENTO
- ZONA "C"**
C1 - RESIDENZIALE DI ESPANSIONE INTENSIVA
C2 - RESIDENZIALE DI ESPANSIONE ESTENSIVA
C3 - RESIDENZ.-COMM.-ARTIG. E SERVIZI RICETTIVI
C4 - PIANO LOCALIZZAZIONE ALTERNATIVA - SISMA 2002
- ZONA "D"**
D1 - ARTIGIANALE E COMMERCIALE
D2 - INDUSTRIALE (PICCOLA E MEDIA INDUSTRIA)
D3 - INDUSTRIALE (CENTRALE AGIP)
- ZONA "E"**
E - AGRICOLA
- ZONA "F"**
F1 - AREE DESTINATE A VERDE
F11- PARCO ATTEZZATO
F12- VERDE PUBBLICO
F13- VERDE ATTEZZATO PRIVATO
F2 - ATTREZZATURE TECNOLOGICHE
F3 - ZONA CIMITERIALE
F4 - VIABILITA'
VIABILITA' ESISTENTE
VIABILITA' DI PROGETTO
VIABILITA' DA REGOLARIZZARE
F5 - ATTREZZATURE SCOLASTICHE
F5i- ATTREZZATURE SCOLASTICHE (Piano di Localiz. Sisma)
F6 - IMPIANTI SPORTIVI
F6i- IMPIANTI SPORTIVI (Piano Localiz. Sisma)
F7 - ATTREZZATURE DI INTERESSE GENERALE E RELIGIOSO
F8 - PARCHEGGI PUBBLICI
F9 - RISERVA PUBBLICA E PROTEZIONE CIVILE PER IL PRIMO INTERVENTO
- LIMITE CENTRO URBANO
●●●●● LIMITE DI ZONA
— LIMITE LOTTI

COMUNE DI ROTELLO (CB)

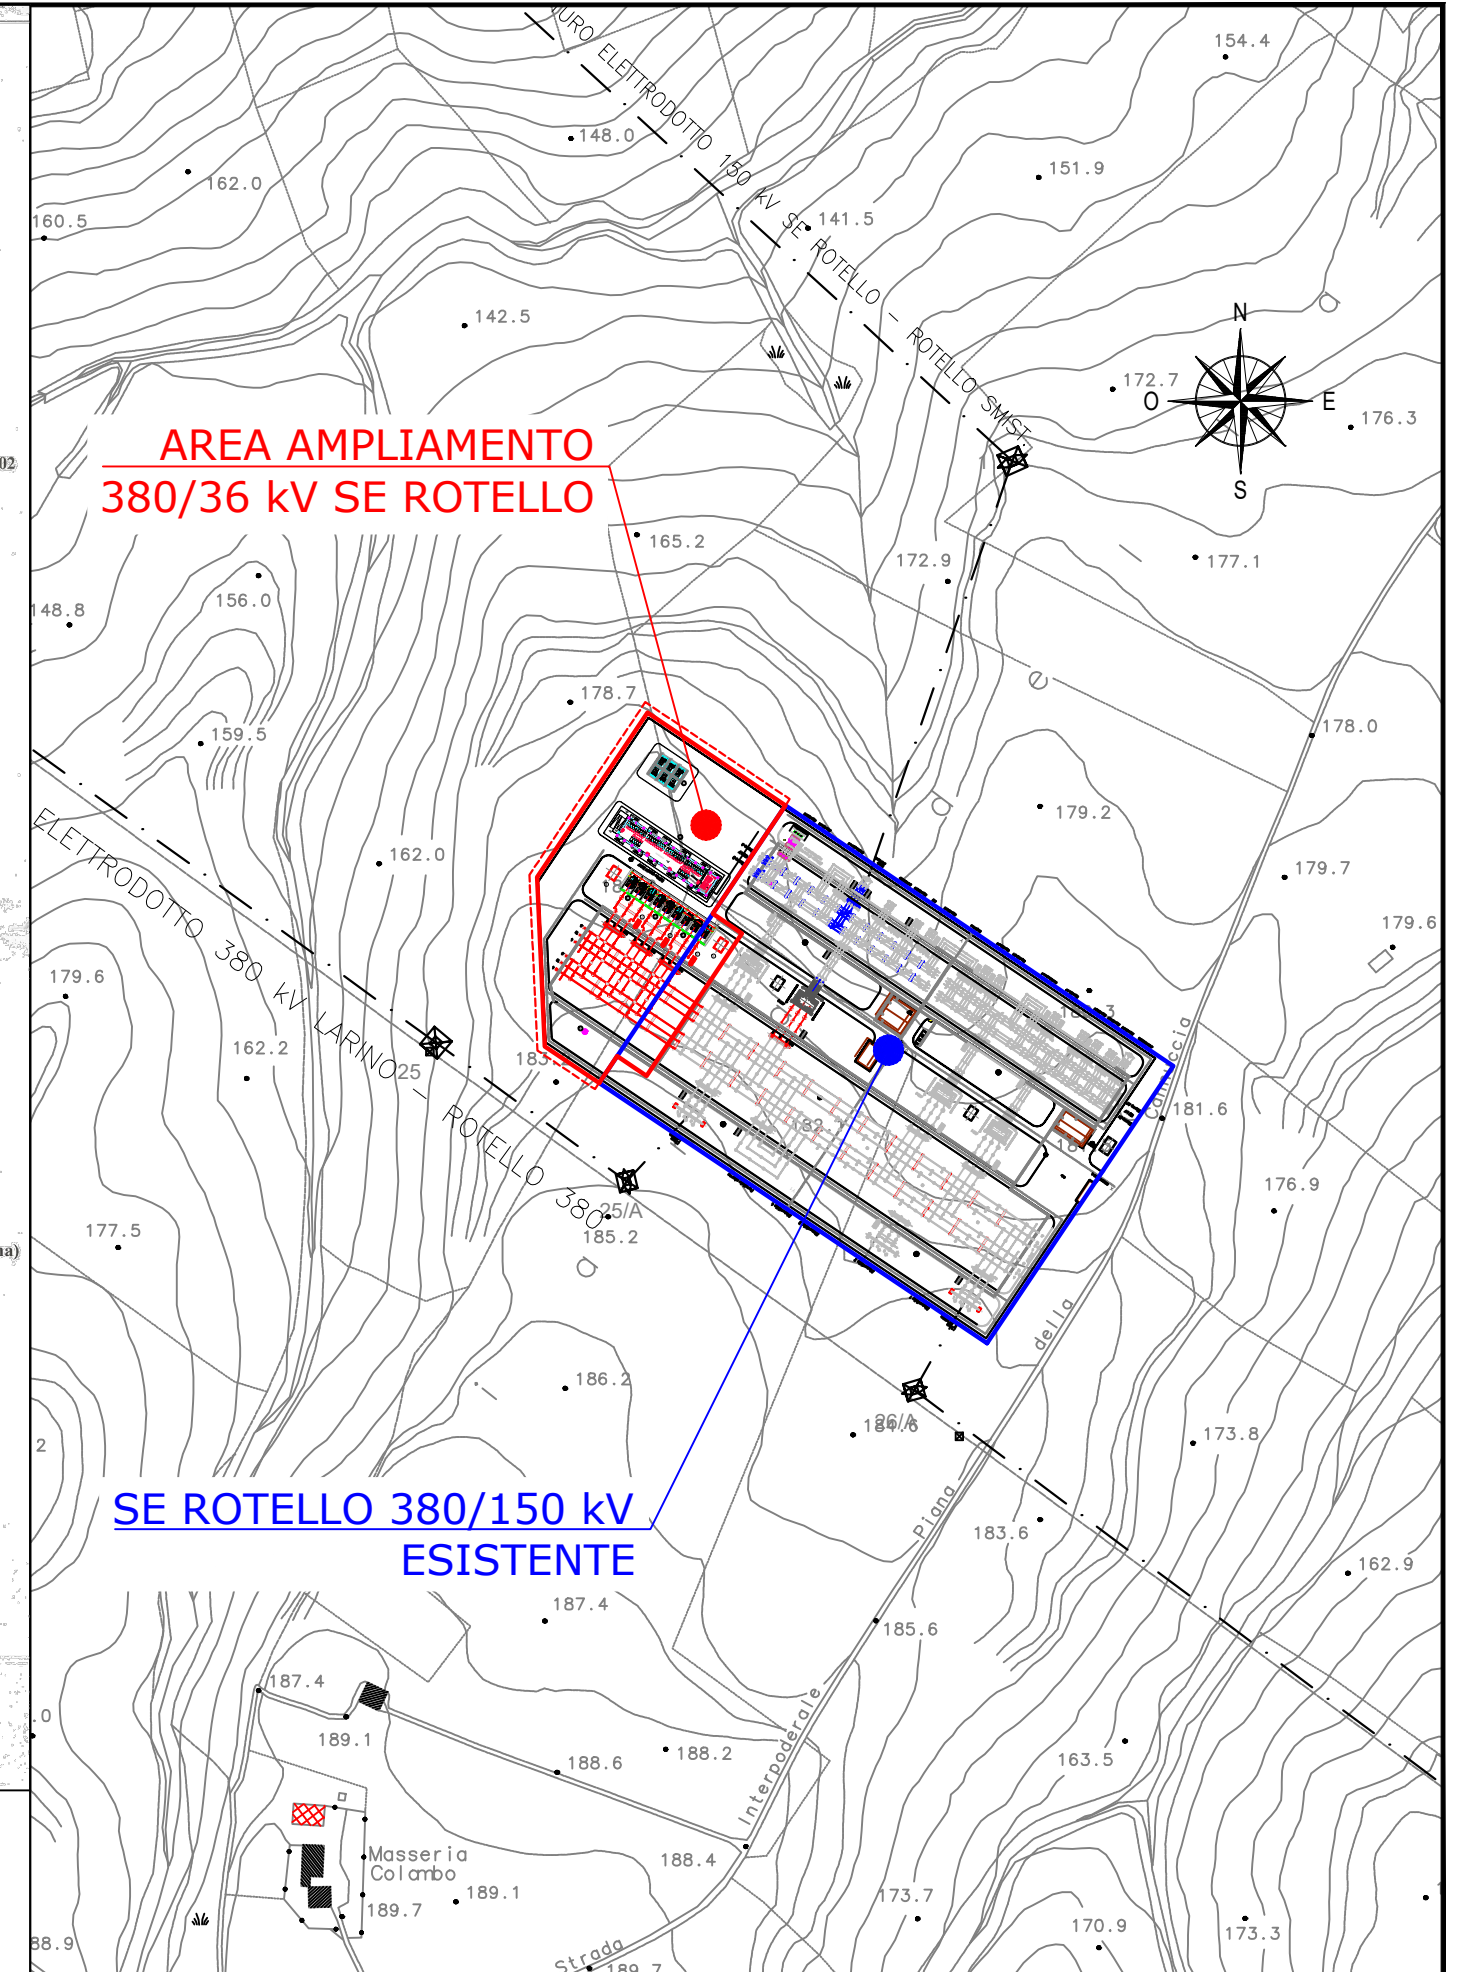

COMUNE DI ROTELLO (CB)

COMUNE DI ROTELLO (CB)